


Projekt: Oberlosa\_IGG\_2021 Datei: OB\_LP5000\_Lageplan\_Obermarxgr\_Str\_PL.T Objekt: OB\_LP5000\_Lageplan\_Obermarxgr\_Str Plottdatum: 25.10.21

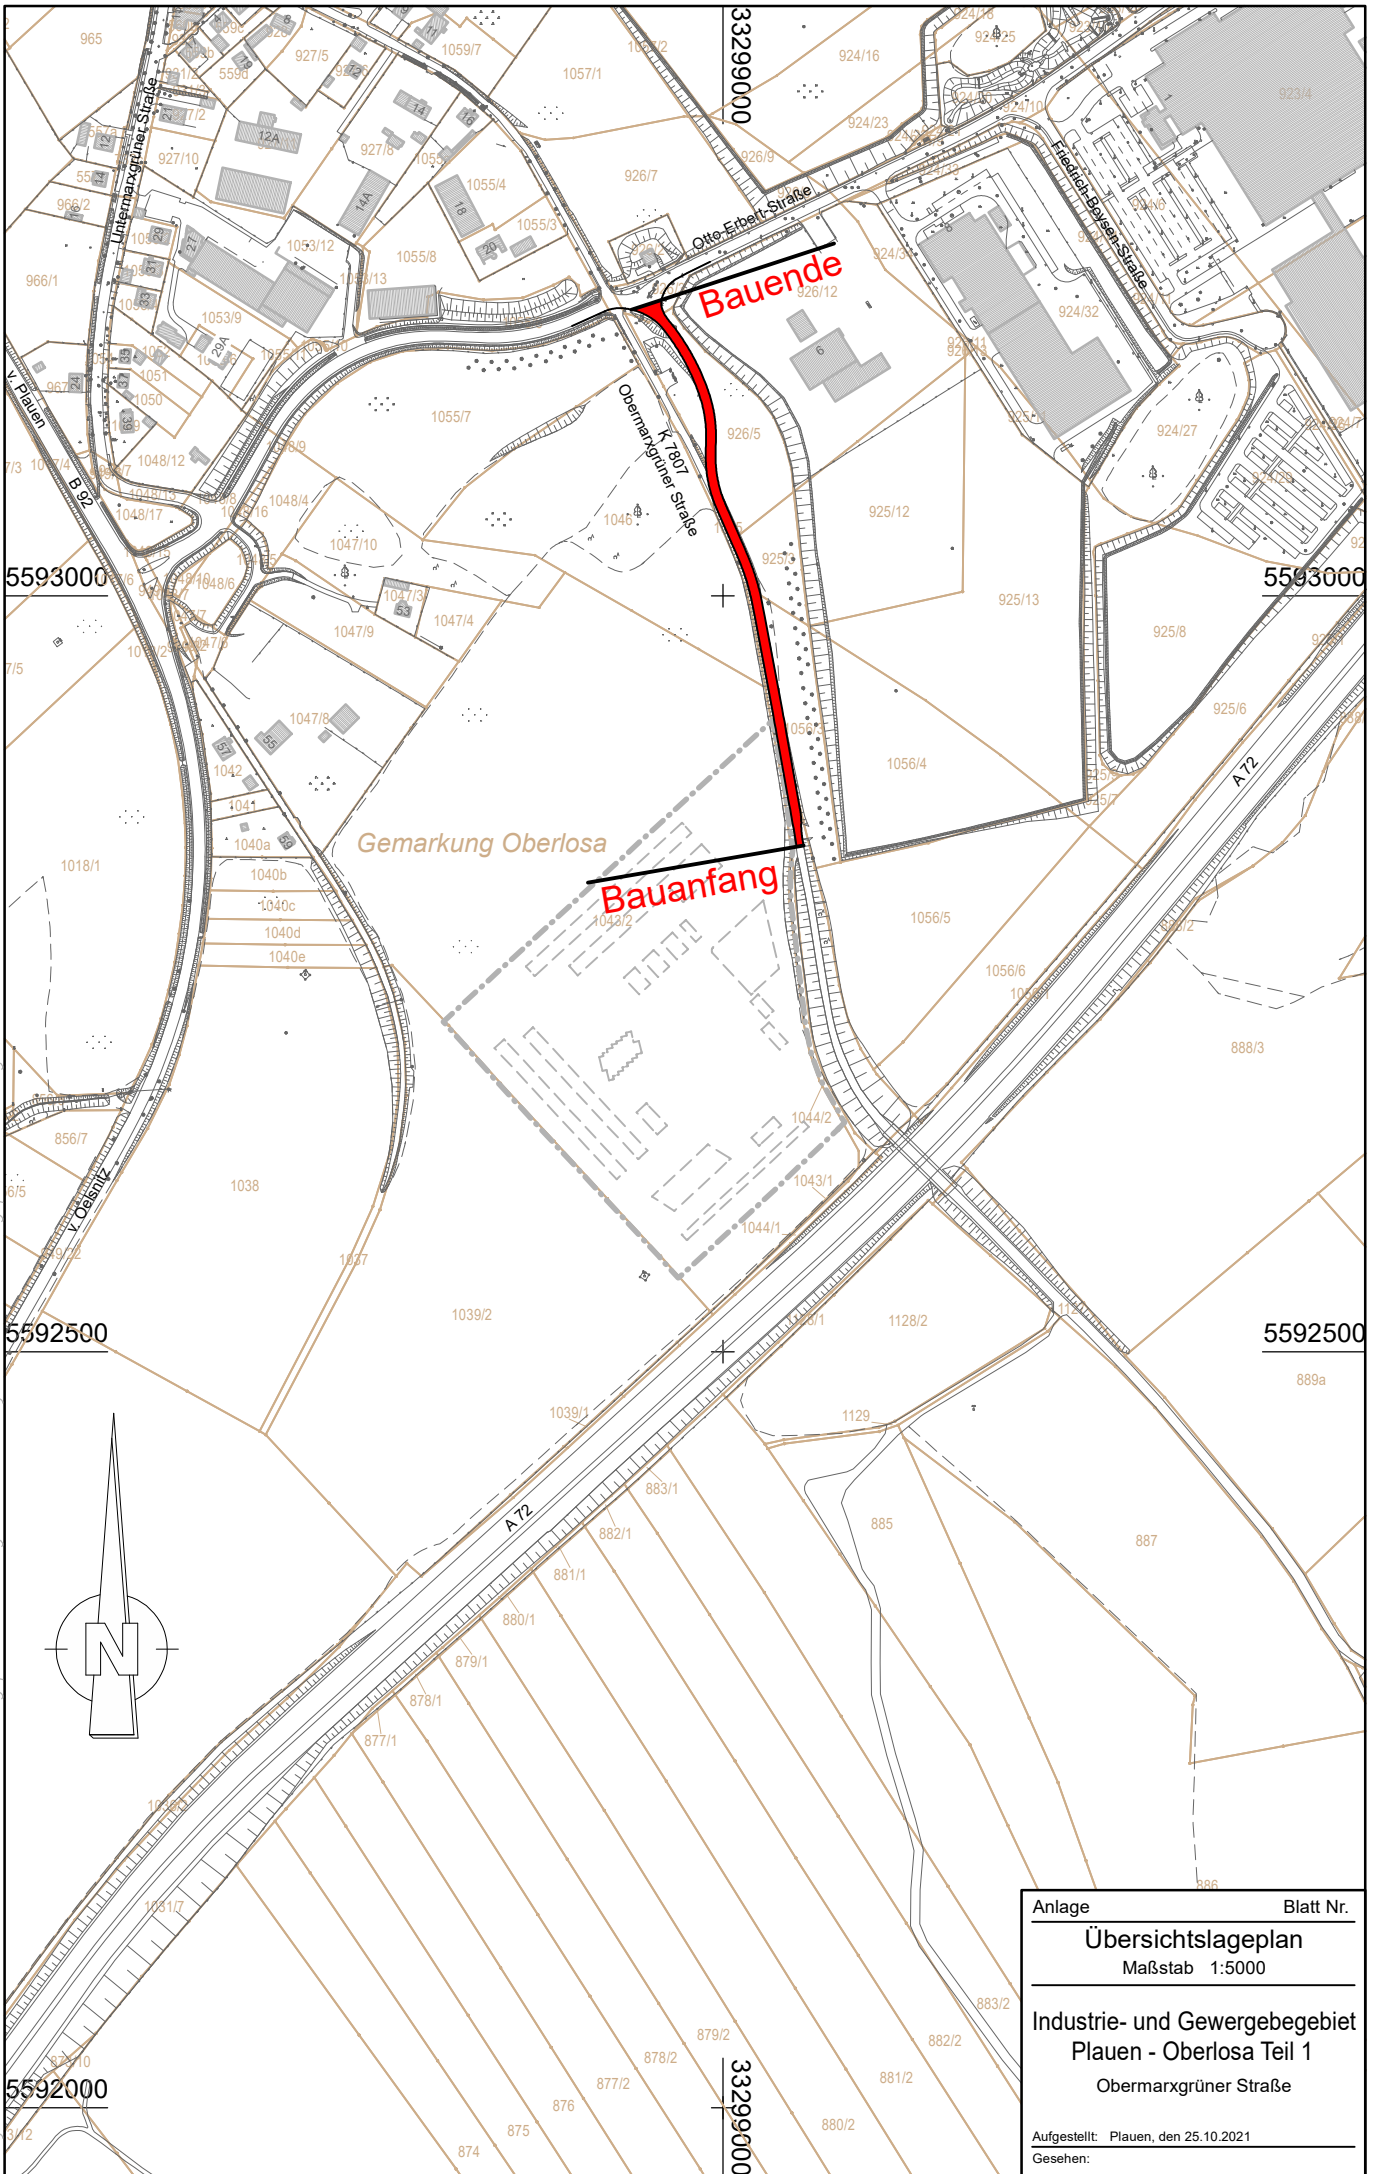

Anlage	Blatt Nr.
<b>Übersichtslageplan</b> Maßstab 1:5000	
<b>Industrie- und Gewerbegebiet Plauen - Oberlosa Teil 1</b> Obermarxgrüner Straße	
Aufgestellt: Plauen, den 25.10.2021	
Gesehen:	