




Schnitt C-C  
M 1:250

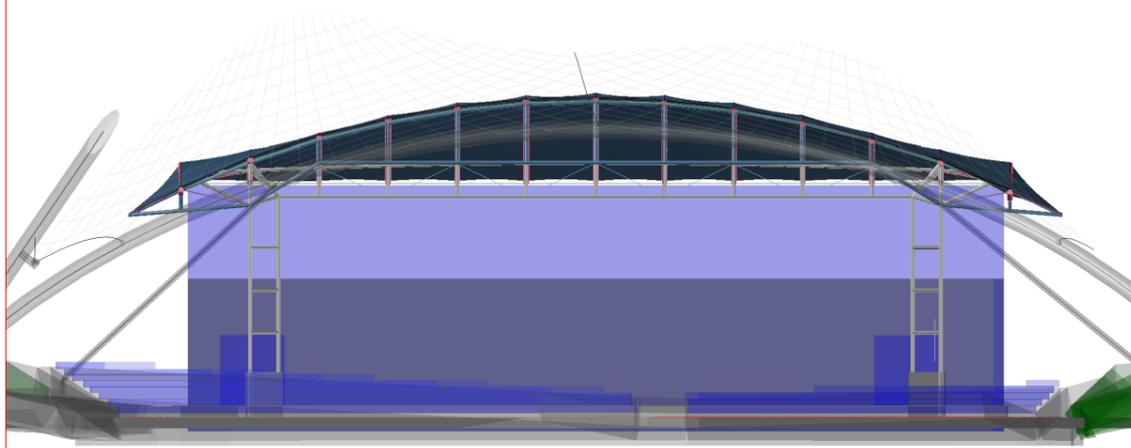


Schnitt B-B  
M 1:200

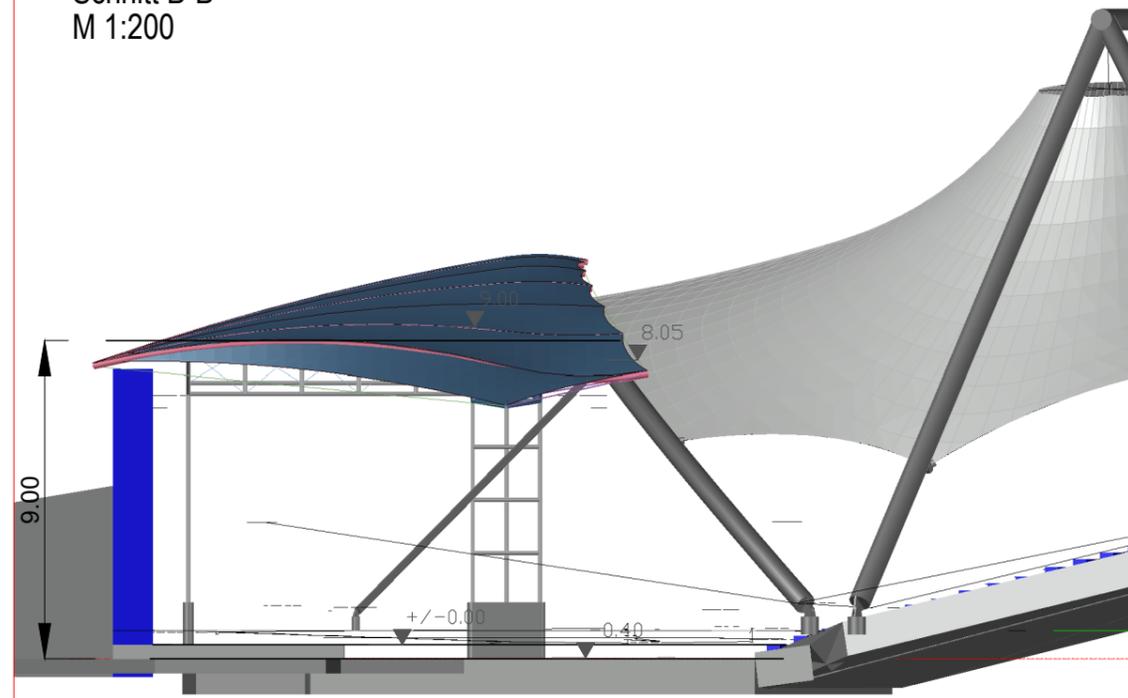

Grundriss  
M 1:250

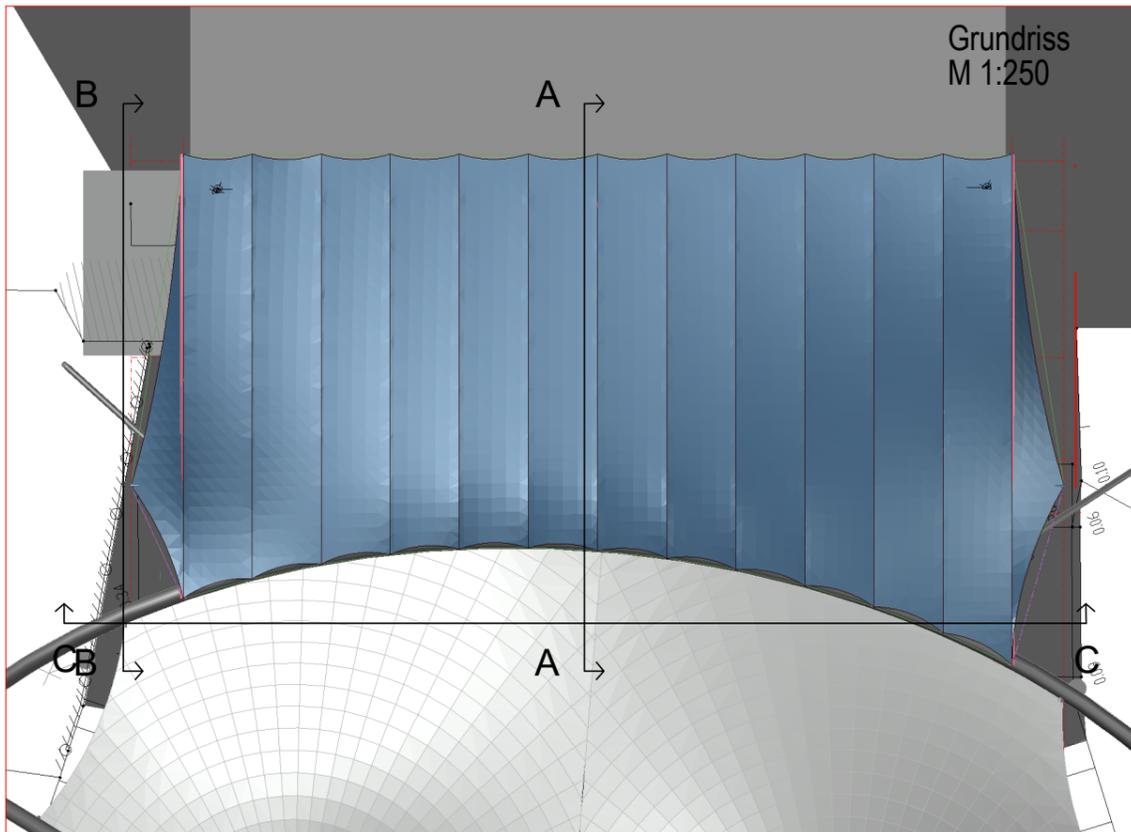

Schnitt A-A  
M 1:200

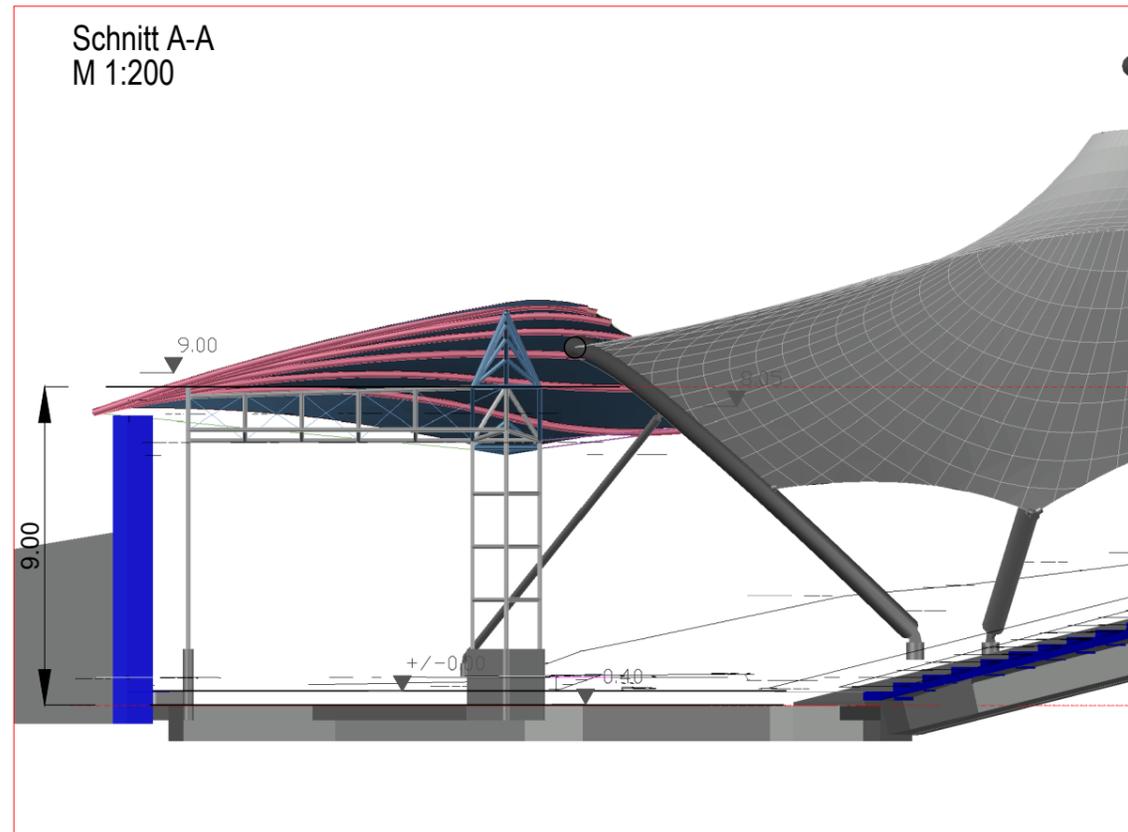

INDEX	DATUM	ÄNDERUNG
-	xx.yy.zz	-

Maßstab 1 : 500	Planbezeichnung Systemskizzen Konzept 1	Plannummer 22
Format A3	Planungsstand Vorentwurf	
Plandatum 29.03.22	Planindex -	Bauvorhaben <b>Parktheater Plauen</b> Überdachung Bühne
gezeichnet mk	geprüft —	Bauherr <b>Stadt Plauen GAV</b> Reichenbacher Str. 34, 08527 Plauen -
Planung Membrandach <b>Michael Kiefer, Freier Architekt</b> Mögginger Steig 19, D-78315 Radolfzell Tel.:+49 (0)7732 82354 0 mk@k-ta.de		