


GRUNDRISS ERDGESCHOSS

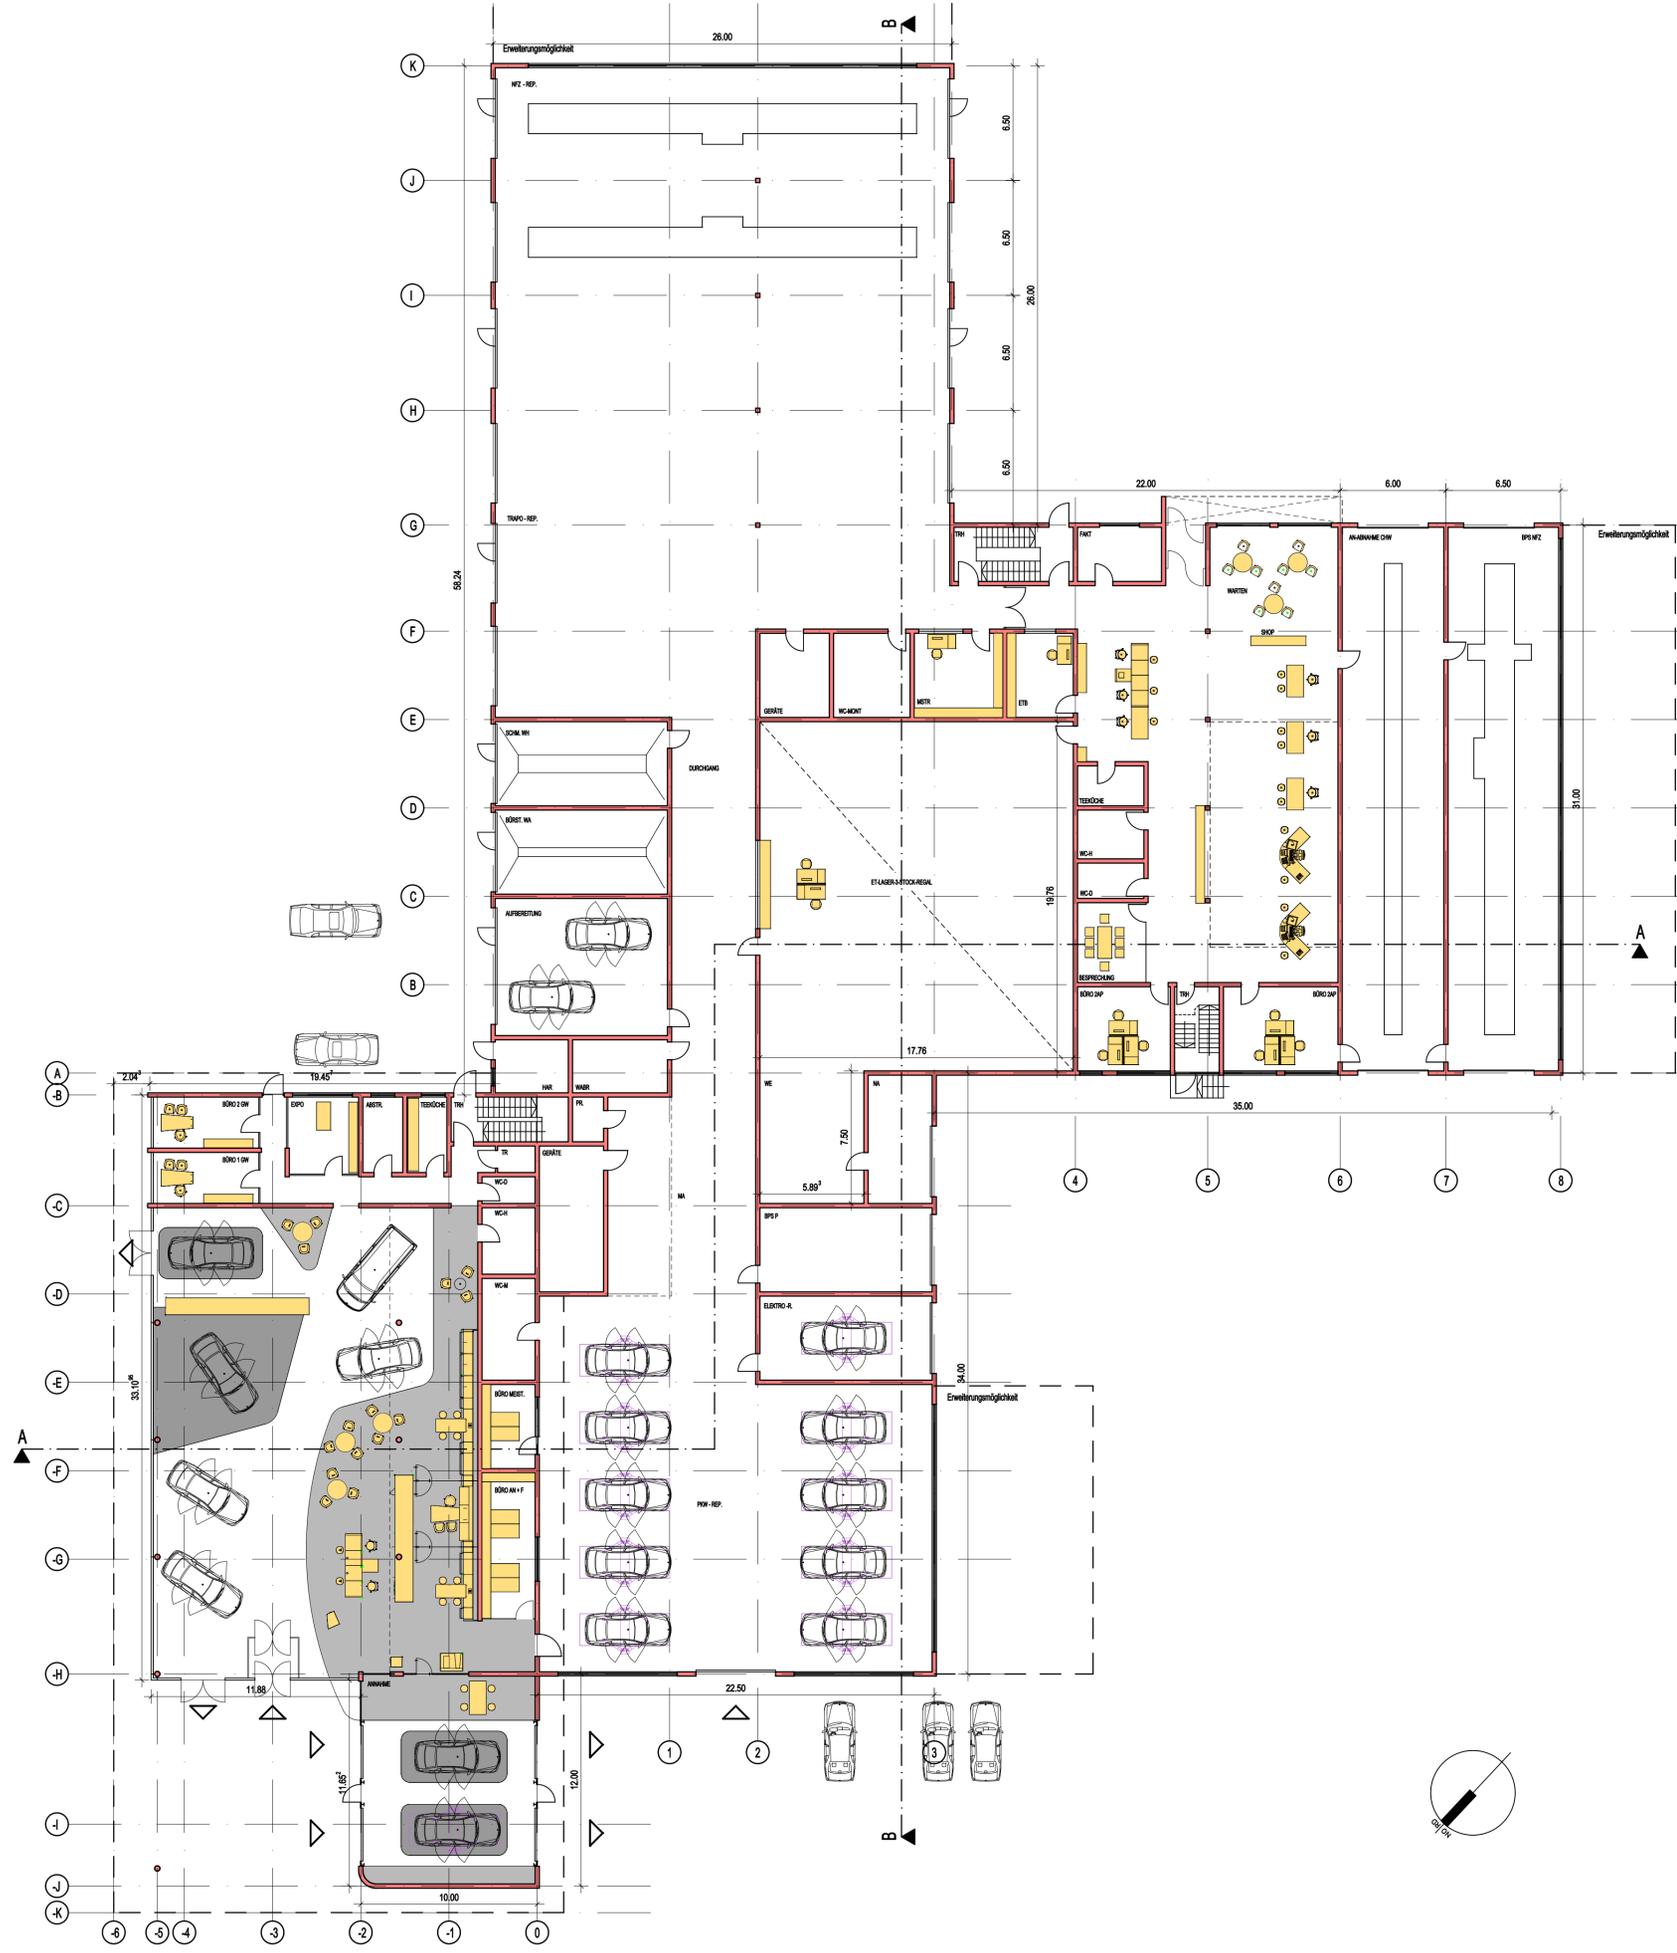

Übersicht ohne Maßstab!

VORHABEN- UND ERSCHLIESSUNGSPLAN "Automobil- und Dienstleistungszentrum Müller, Plauen-Oberlosa"			
Geschäftsbereich OB		Fachbereich Bau und Umwelt	
Plauen, den.....		Plauen, den.....	
Oberbürgermeister Herr Oberdorfer		Baubürgermeisterin Frau Wolf	
Planzeichnung: Grundriss Erdgeschoss - Pkw-Ausstellung und Werkstattgebäude			
plan-nummer: VE_8.1-01	dateiname: F:\IL758_02_PL_A_VE_UE_VE8-1_16.08.2021.s12	status: Vorentwurf zum vBBP	
projekt-nummer: 758	blattnr.: A1	maßstab: 1:200	datum: 16.08.2021