




Schnitt R-L mit Schnittschema entlang Umfahrt im Südwesten

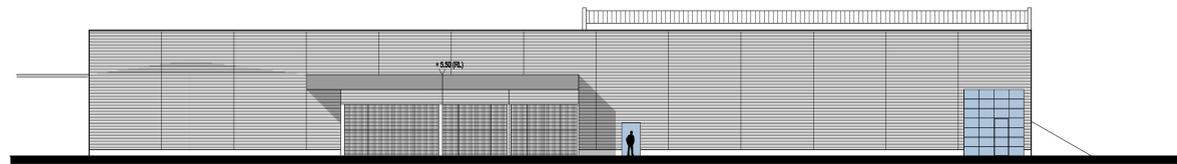


Ansicht von Nordwesten

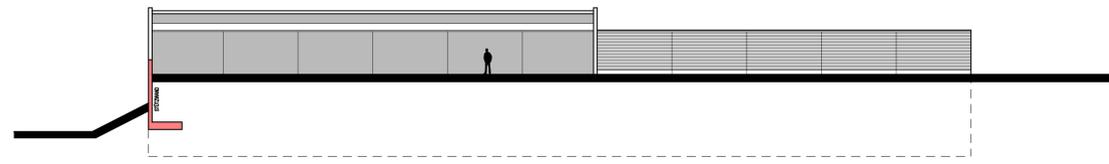


Ansicht von Südosten

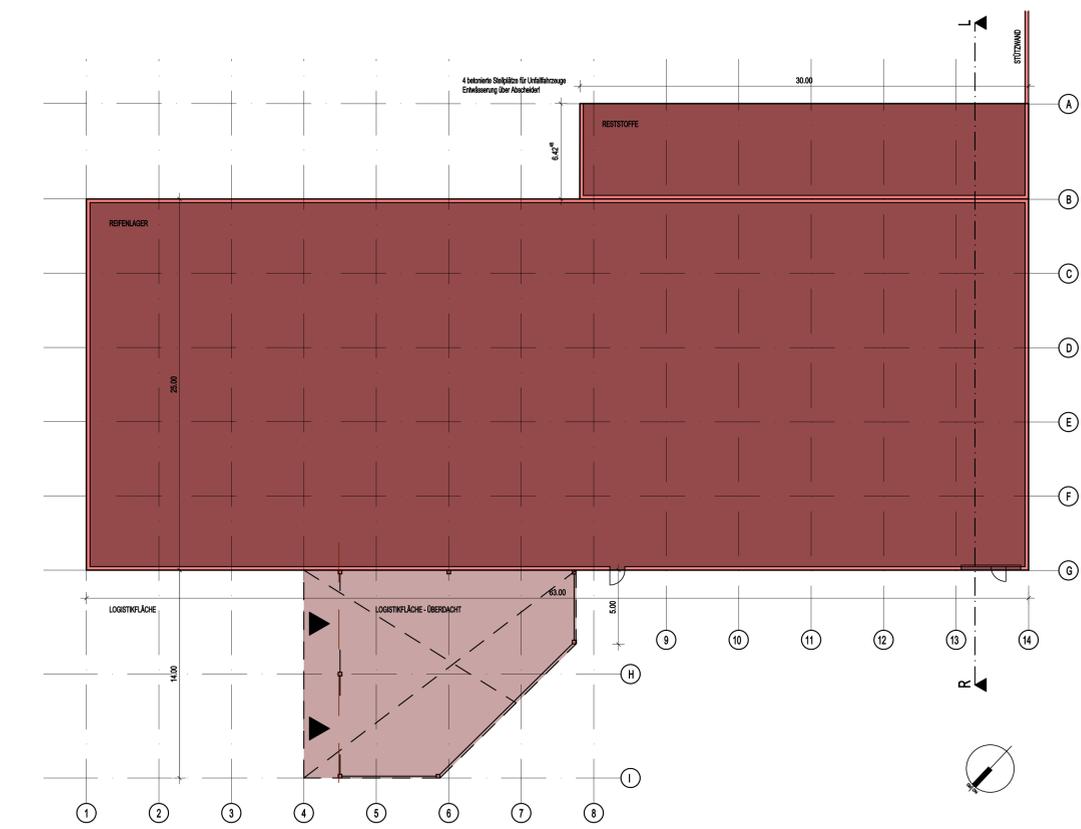

Grundriss Reifenlager, Reststoffe und überdachte Logistikkfläche

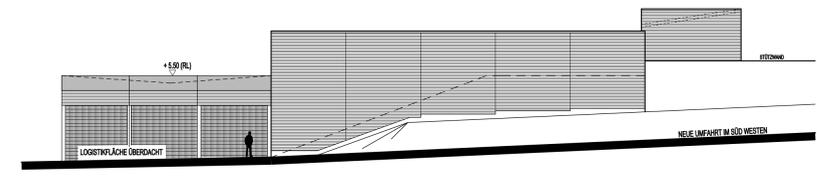

Ansicht von Südwesten

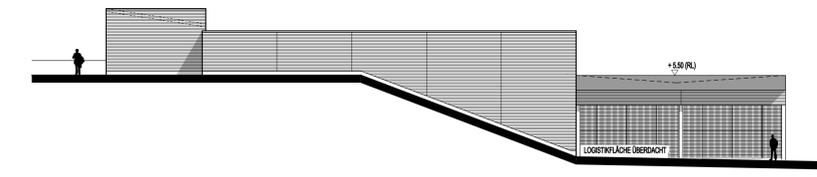

Ansicht von Nordosten



Übersicht ohne Maßstab!

VORHABEN- UND ERSCHLIESSUNGSPLAN "Automobil- und Dienstleistungszentrum Müller, Plauen-Oberlosa"			
Geschäftsbereich OB	Fachbereich Bau und Umwelt		
Plauen, den.....	Plauen, den.....		
Oberbürgermeister Herr Oberdorfer	Baubürgermeisterin Frau Wolf		
projektschreibung: Reifenlager - Grundriss, Ansichten und Schnitt			
plan-nummer: VE_8.1-06	dateiname: F:\1_758_02_PL_A_VE_VE8-1_16.08.2021.s12	planart: Vorentwurf zum vBBP	
projekt-nummer: 758	blatt: A1	maßstab: 1:200	gezeichnet: mak datum: 16.08.2021