


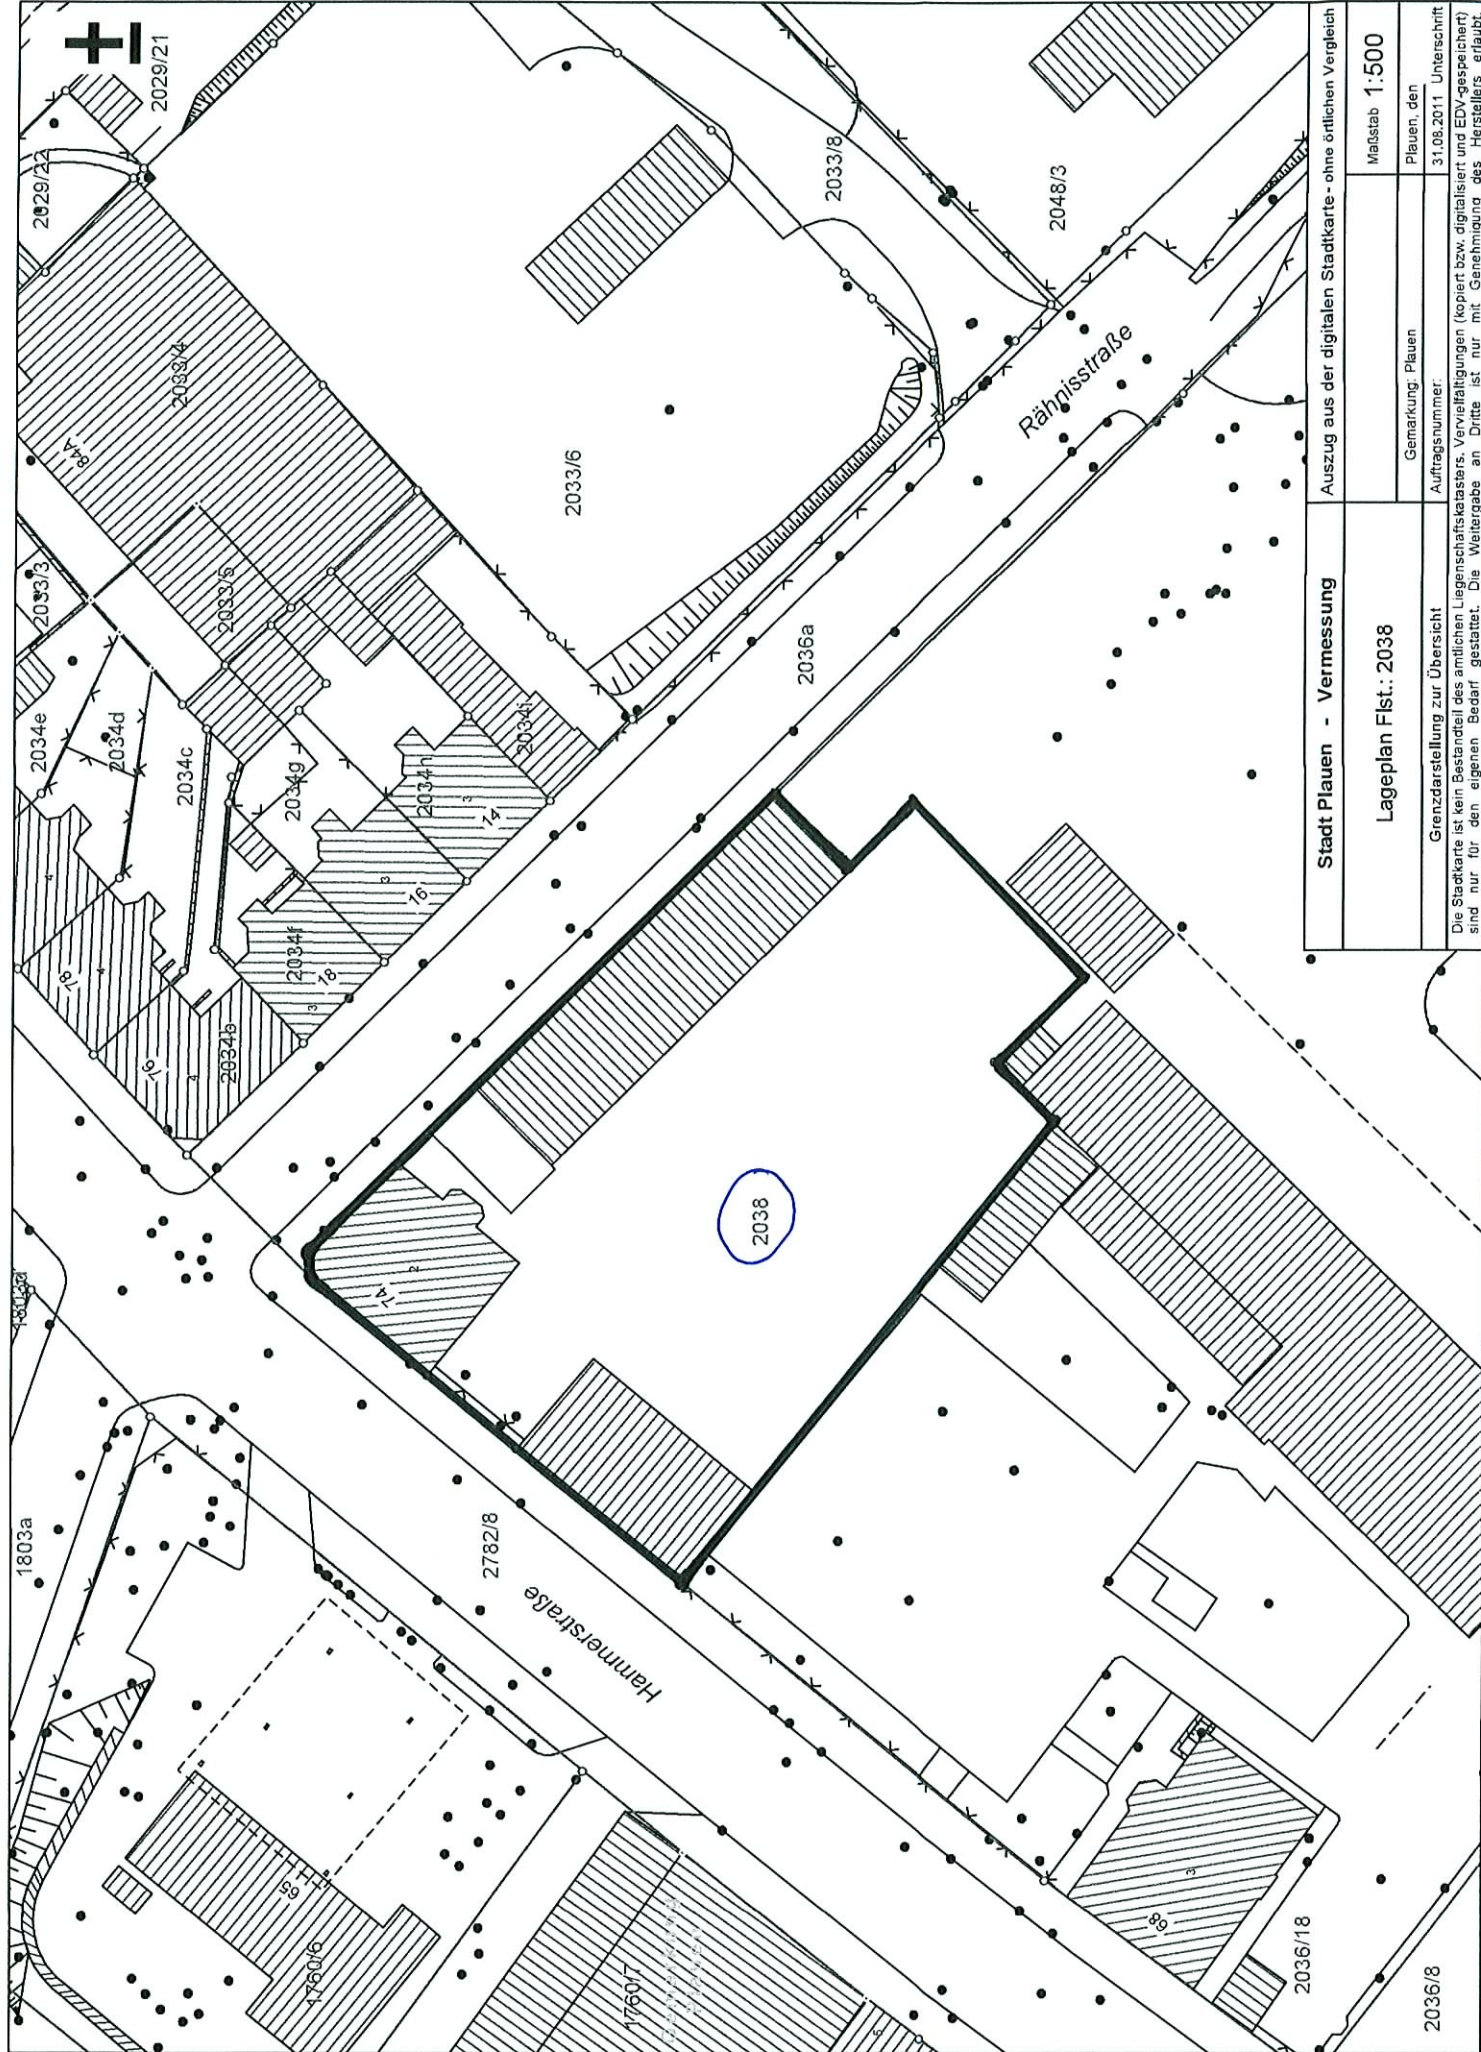

Stadt Plauen - Vermessung		Auszug aus der digitalen Stadtkarte - ohne örtlichen Vergleich	
Lageplan Flst.: 2038		Gemarkung: Plauen	Maßstab 1:500
Grenzdarstellung zur Übersicht		Plauen, den	31.08.2011
Die Stadtkarte ist kein Bestandteil des amtlichen Liegenschaftskatasters. Vervielfältigungen (kopiert bzw. digitalisiert und EDV-gespeichert) sind nur für den eigenen Bedarf gestattet. Die Weitergabe an Dritte ist nur mit Genehmigung des Herstellers erlaubt.		Auftragsnummer:	Unterschrift