Systemaufbau Dach Treppenhaus:


Elastomerbitumen-Dachabdichtungsbahn, z.B. DU/E1 PYE-G 200 DD
Elasomerbitumenschweißbahn, z.B. DO/E1 PYE PV 200 S5
Grunddämmung DAA, z.B. Rockwool Durock 037
Bitumendichtungsbahn, kaltselbstklebend, z.B. VEDATHENE DUO
Stahlbetondecke, gem. Statik

Systemaufbau Sporthalle Dach, Beanspruchungsklasse K2:


- Dachabdichtung Kunststoffschweißbahn gem. LV
- Klappdämmbahnen A1, d= 18 cm
- SK-Bahn - Dampfsperrbahn
- Grundanstrich gem. LV
- Trapezprofilblech Hoch T 160.1 A gelocht gem. Statik mit Sickenfüllung

RWA-Anlage Lamilux
mit Dunkelklappe Aw=_,___
200 x 200 cm
mit umlfd. Eckkeil

RWA-Anlage Lamilux
mit Dunkelklappe Aw=_,___
200 x 200 cm
mit umlfd. Eckkeil

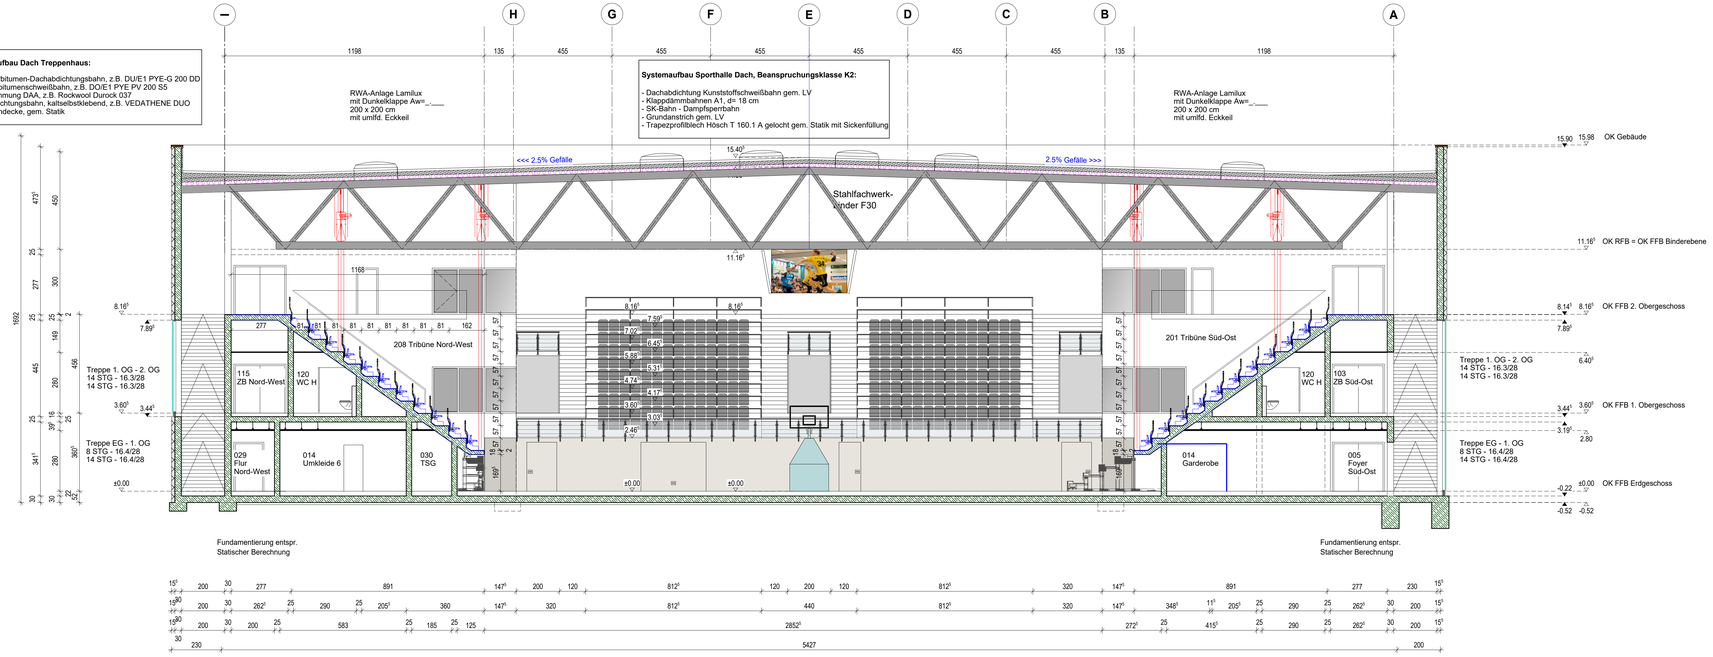

Querschnitt 2-2

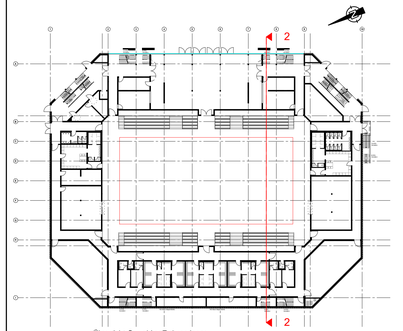

Übersicht Grundriss Erdgeschoss

INDEX	ÄNDERUNGEN/ERGÄNZUNGEN	DATUM	BEARB./GEZ.
D			
C			
B			
A			

Planverfasser
fugmann architekten gmbh
Eisenbahnstraße 1
08223 Falkenstein / Vogtland

bp bauplanung plauen gmbh
ingenieure und architekten
08523 Plauen Bahnhofstraße 61 www.bauplanung-plauen.de

Projekt
Neubau einer Dreifeldsporthalle
am Lessing-Gymnasium Plauen

Bauherr
Stadt Plauen
Unterer Graben 1
08523 Plauen

Zeichnung
Querschnitt 2-2

Leistungsphase				
VORPLANUNG				
bearbeitet SF gezeichnet ST geprüft	Projekt-Nr. 2017-23	Maßstab **1:100**	Zeichn.-Nr. **03.011**	Index - Datum 22.05.2020

Der Entwurf ist geistiges Eigentum des Planers und urheberrechtlich geschützt. Vervielfältigungen und Weitergabe an Dritte erfolgt nur mit Genehmigung des Planverfassers. Bei Missbrauch bleiben rechtliche Schritte vorbehalten.

Entwurfsverfasser
Unterschrift

Auftraggeber
Unterschrift

H/B = 450 / 1189 (0.54m²)