


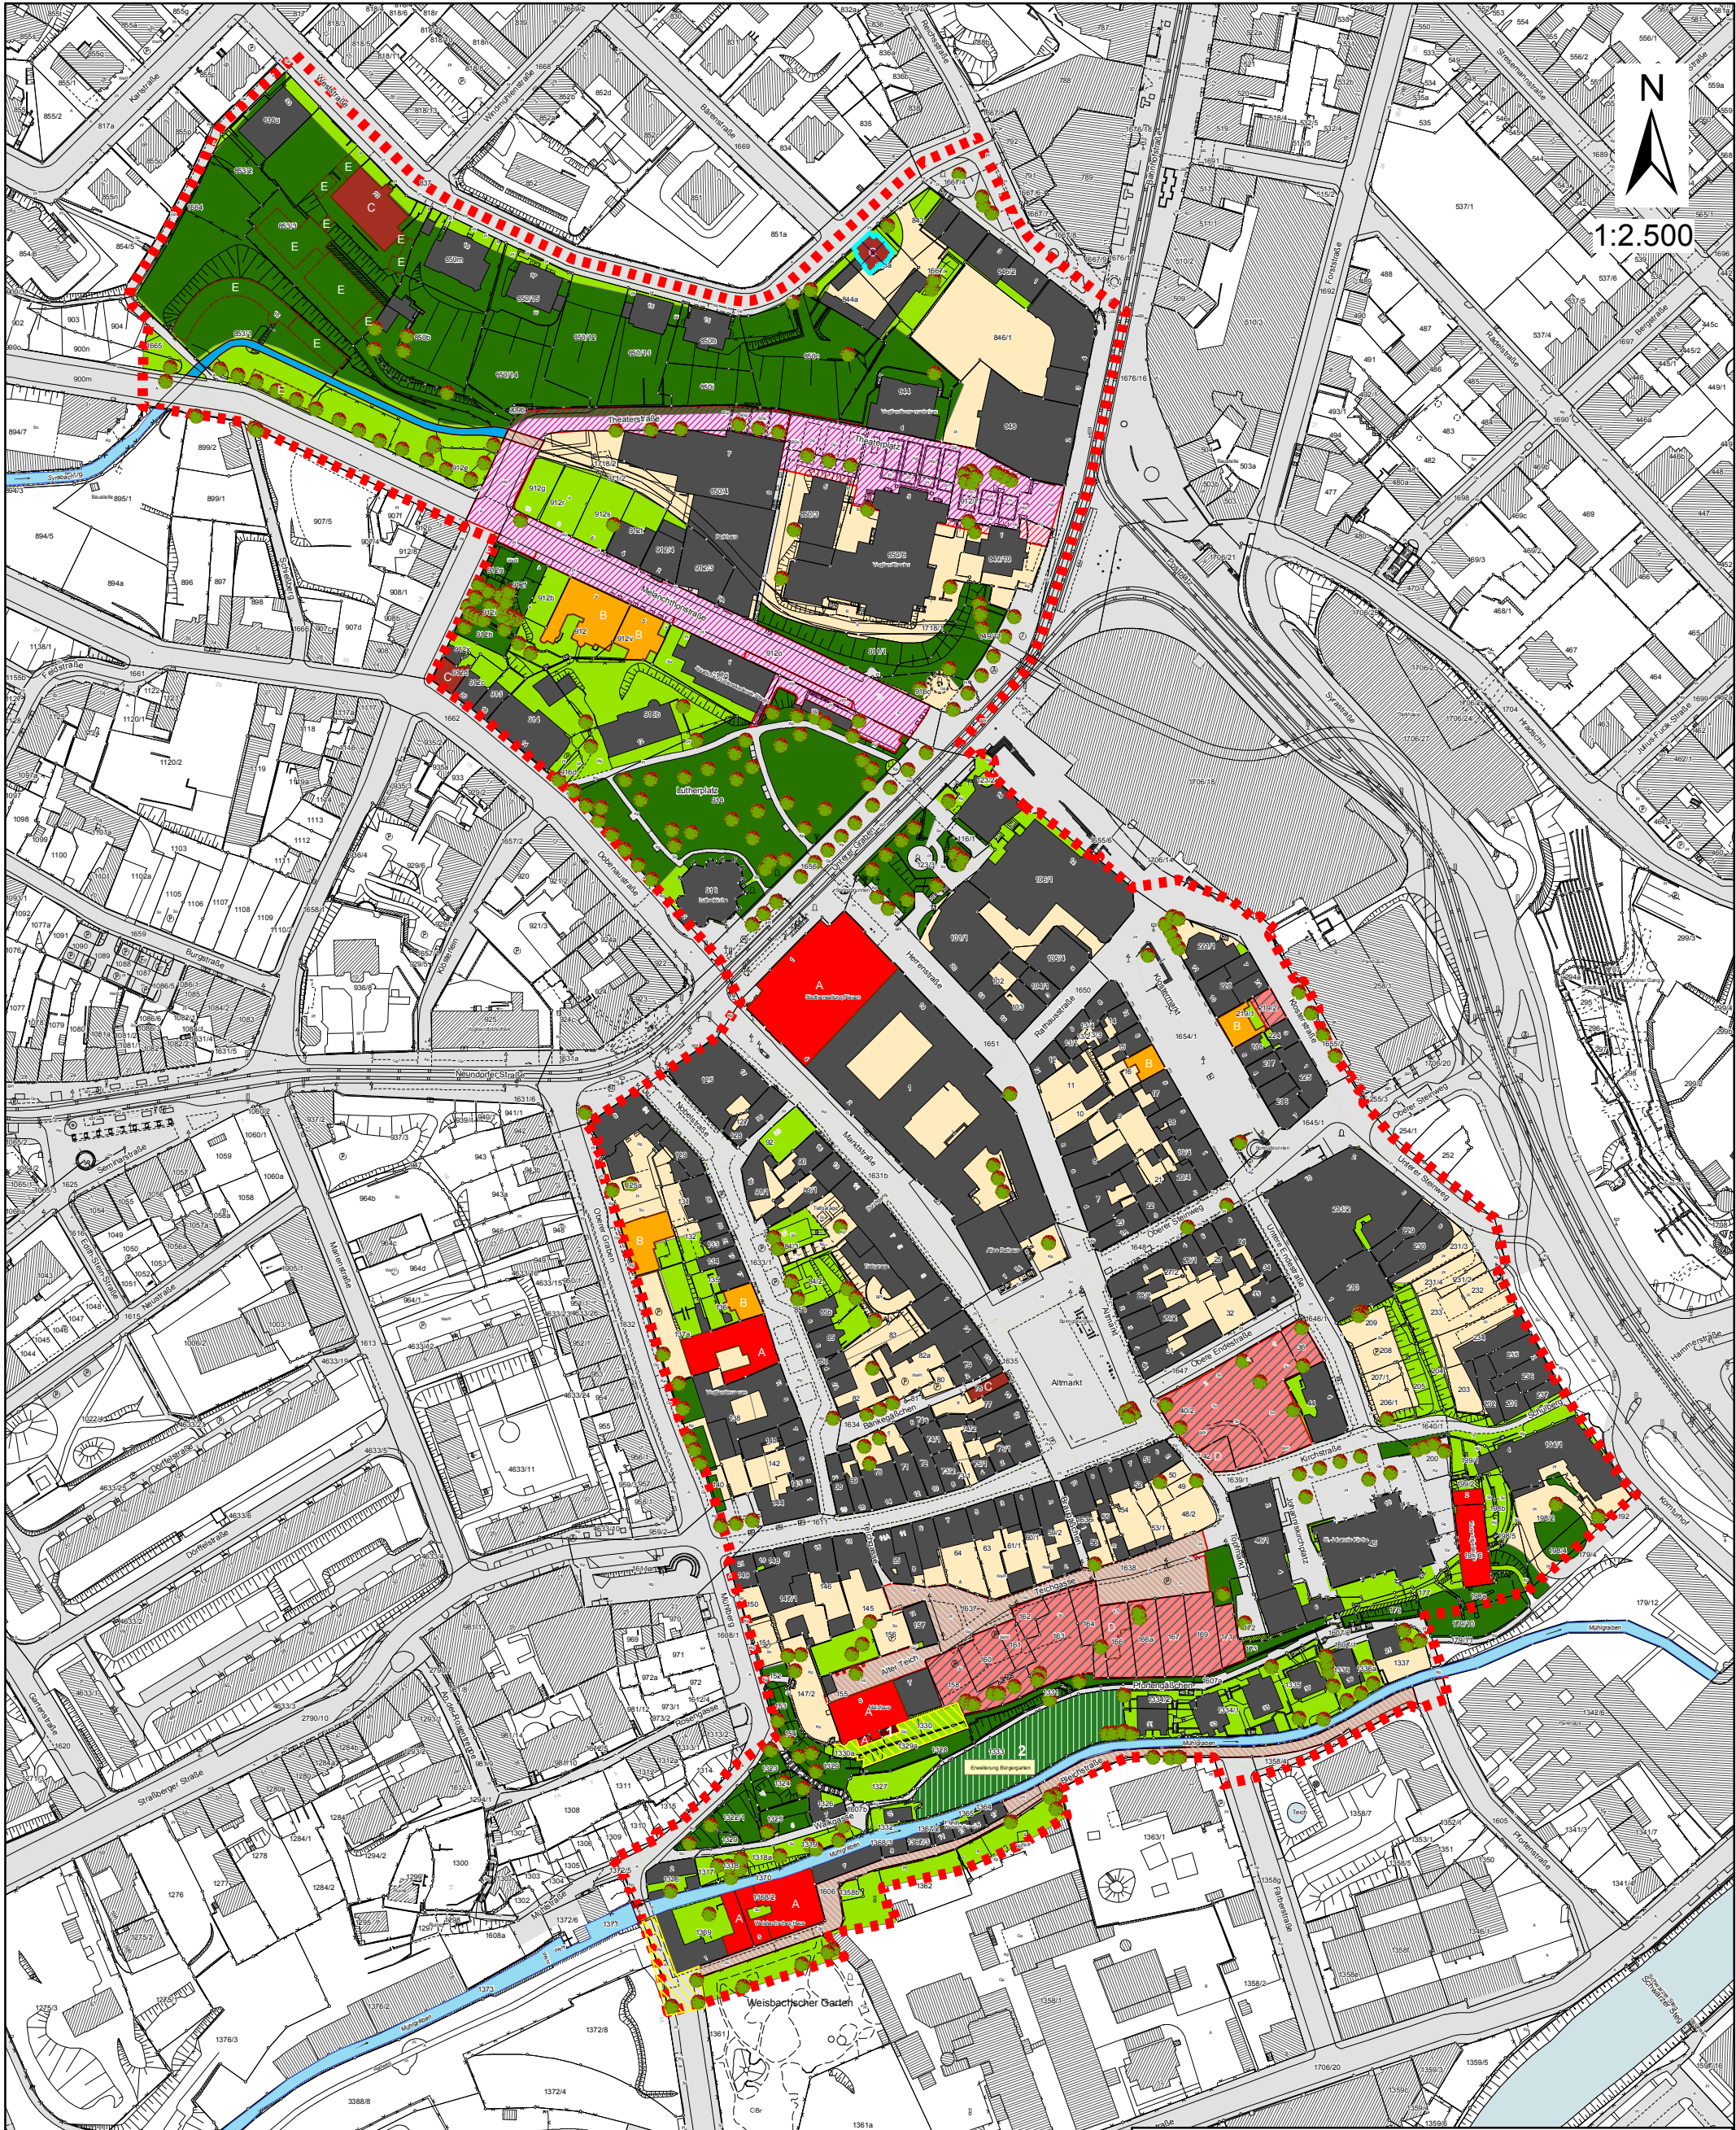

**Legende**

Gebietsabgrenzung

**Handlungsfeld denkmalgerechte Infrastruktur**

Neugestaltung von Anlagen der techn. Infrastruktur nach historischen Vorbild (Historische Neugestaltung Hartensteinplatz / Malzhaustrassen)

**Handlungsfeld Sanierung denkmalgeschützter Bausubstanz u. baulicher Brachen**

A Abschluss begonnener Sanierungsmaßnahmen an denkmalgeschützter Bausubstanz

B Neue Sanierungsmaßnahmen an denkmalgeschützter Bausubstanz

C Sanierung bestehender baulicher Brachen

D Rückbau ruinöser Bausubstanz u. Errichtung von Ersatzneubauten

E Rückbau störender Bausubstanz

**Handlungsfeld Funktionsvielfalt u. Nachhaltigkeit**

1 Schließung bestehender Angebotslücken (Ergänzungsbau am Malzhau)

2 Tragfähige Maßnahmen zur Erhöhung von Umwelt- und Aufenthaltsqualität

**Handlungsfeld Wiederherstellung der historischen Situation**

teilweise Freilegung der Syra

teilweise Wiederherstellung der historischen Situation

Schließung bestehender Lücken und Quartiere nach historischen Vorbild

Anstrengungen zur Attraktivitätserhöhung im nördlichen Bereich

Grünflächen

Gewässer

Verkehrsflächen

befestigte Flächen

**PLAUEN**

STADT IM VOGTLAND

GB II, FB Bau und Umwelt, FG Stadtplanung

**Fördergebiet  
Städtebaulicher Denkmalschutz  
Plauener Mitte**

**-Zielplan-**

Plauen 02/2017