


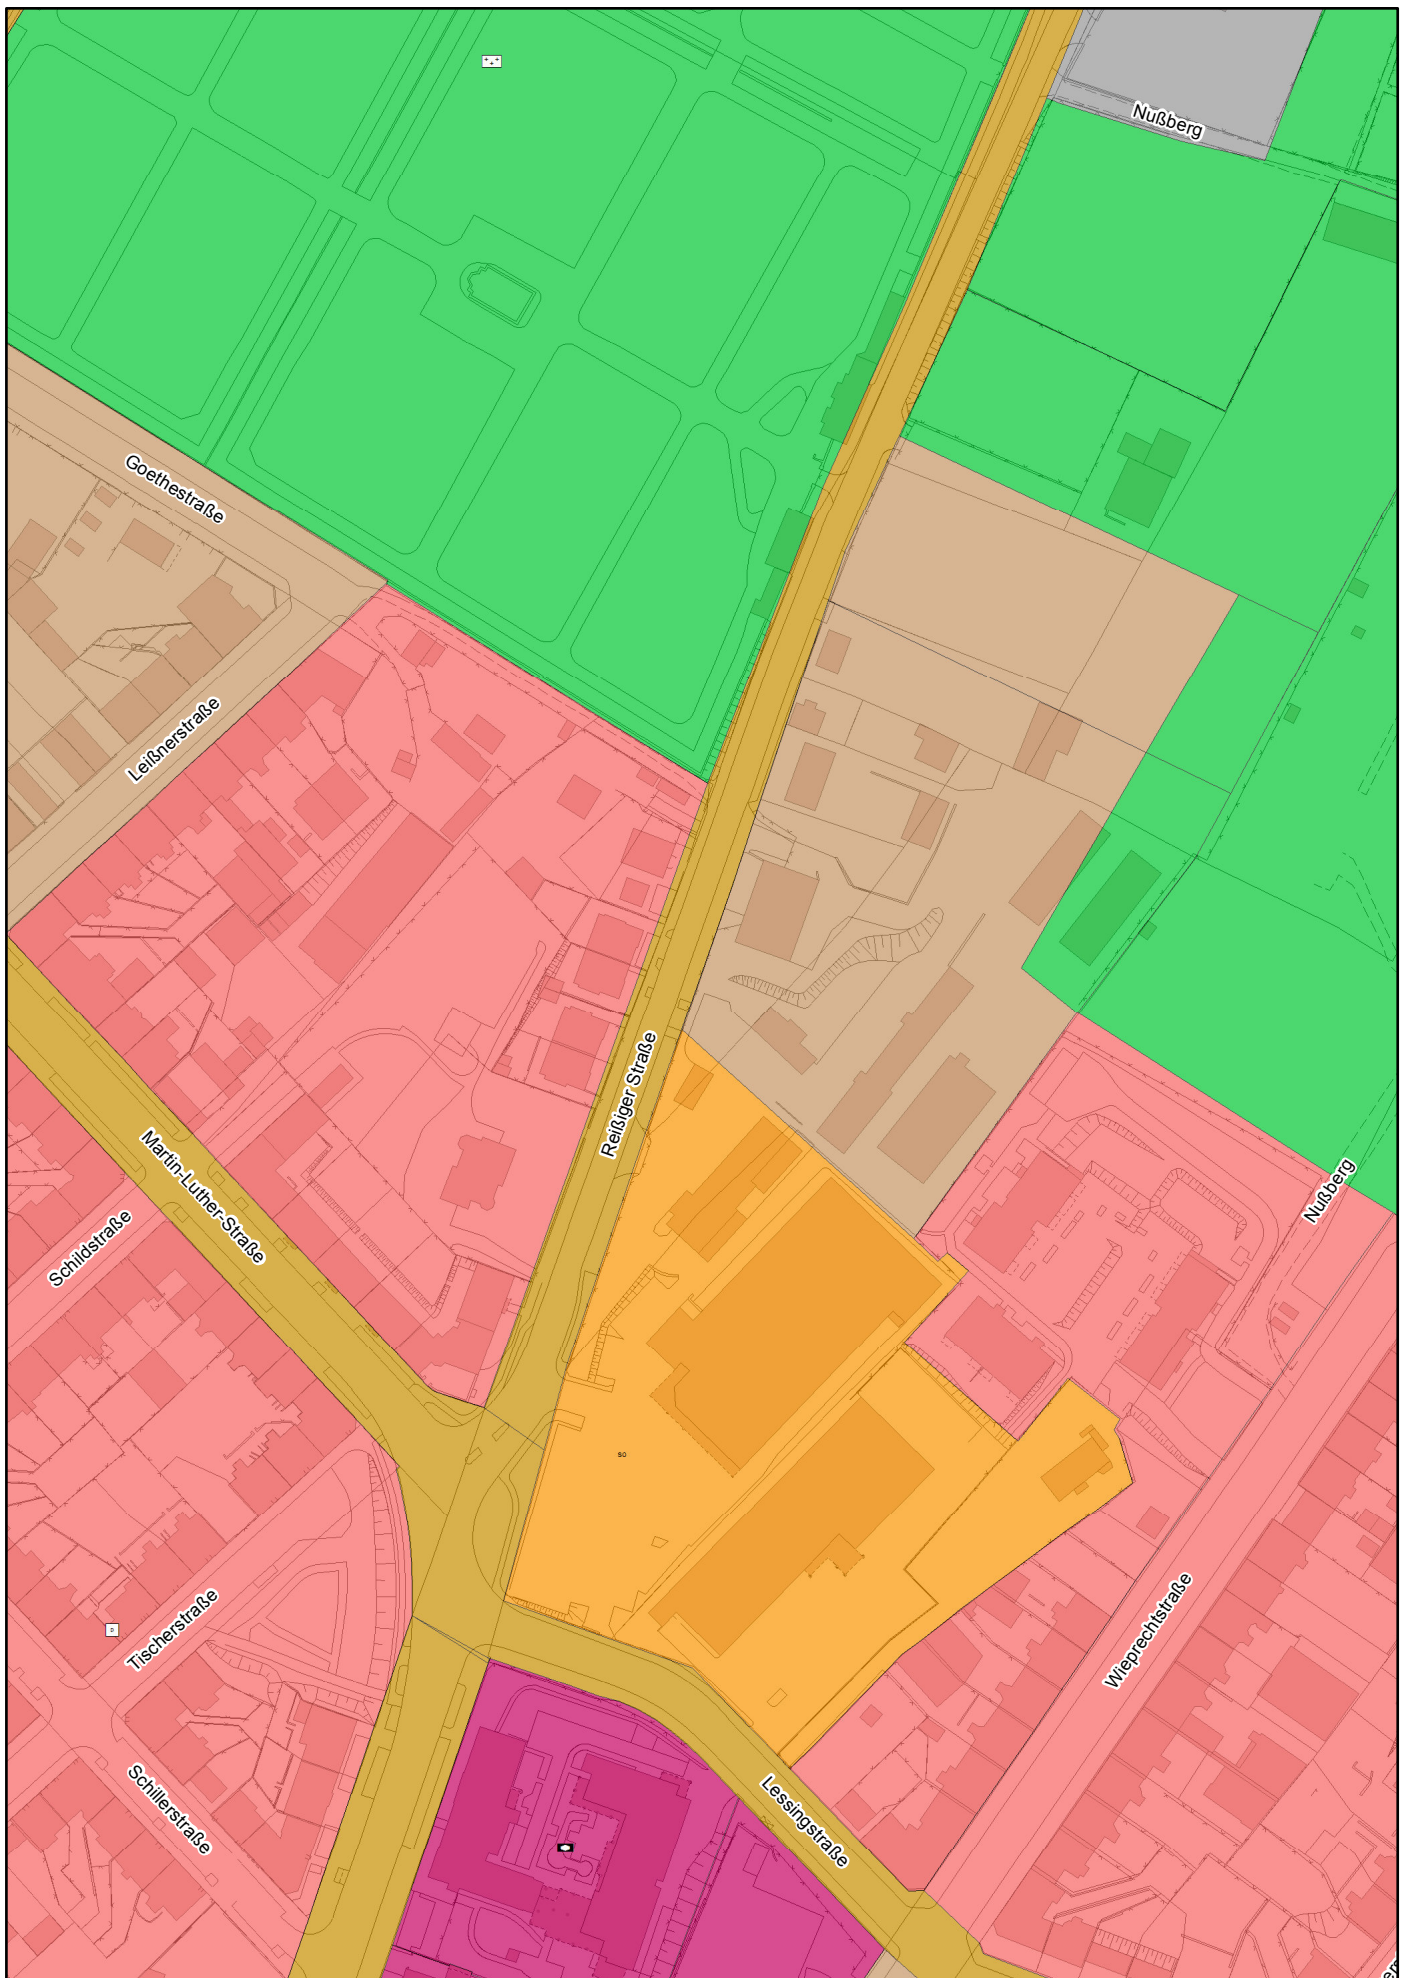

Stadtverwaltung Plauen

Anlage 3 - Auszug Flächennutzungsplan

Auszug aus der Digitalen Stadtkarte - Nur für den Dienstgebrauch!

© Stadt Plauen 2016

Maßstab 1:2.000



Bearbeiter: Stadtplanung

Datum: 17.07.2017