




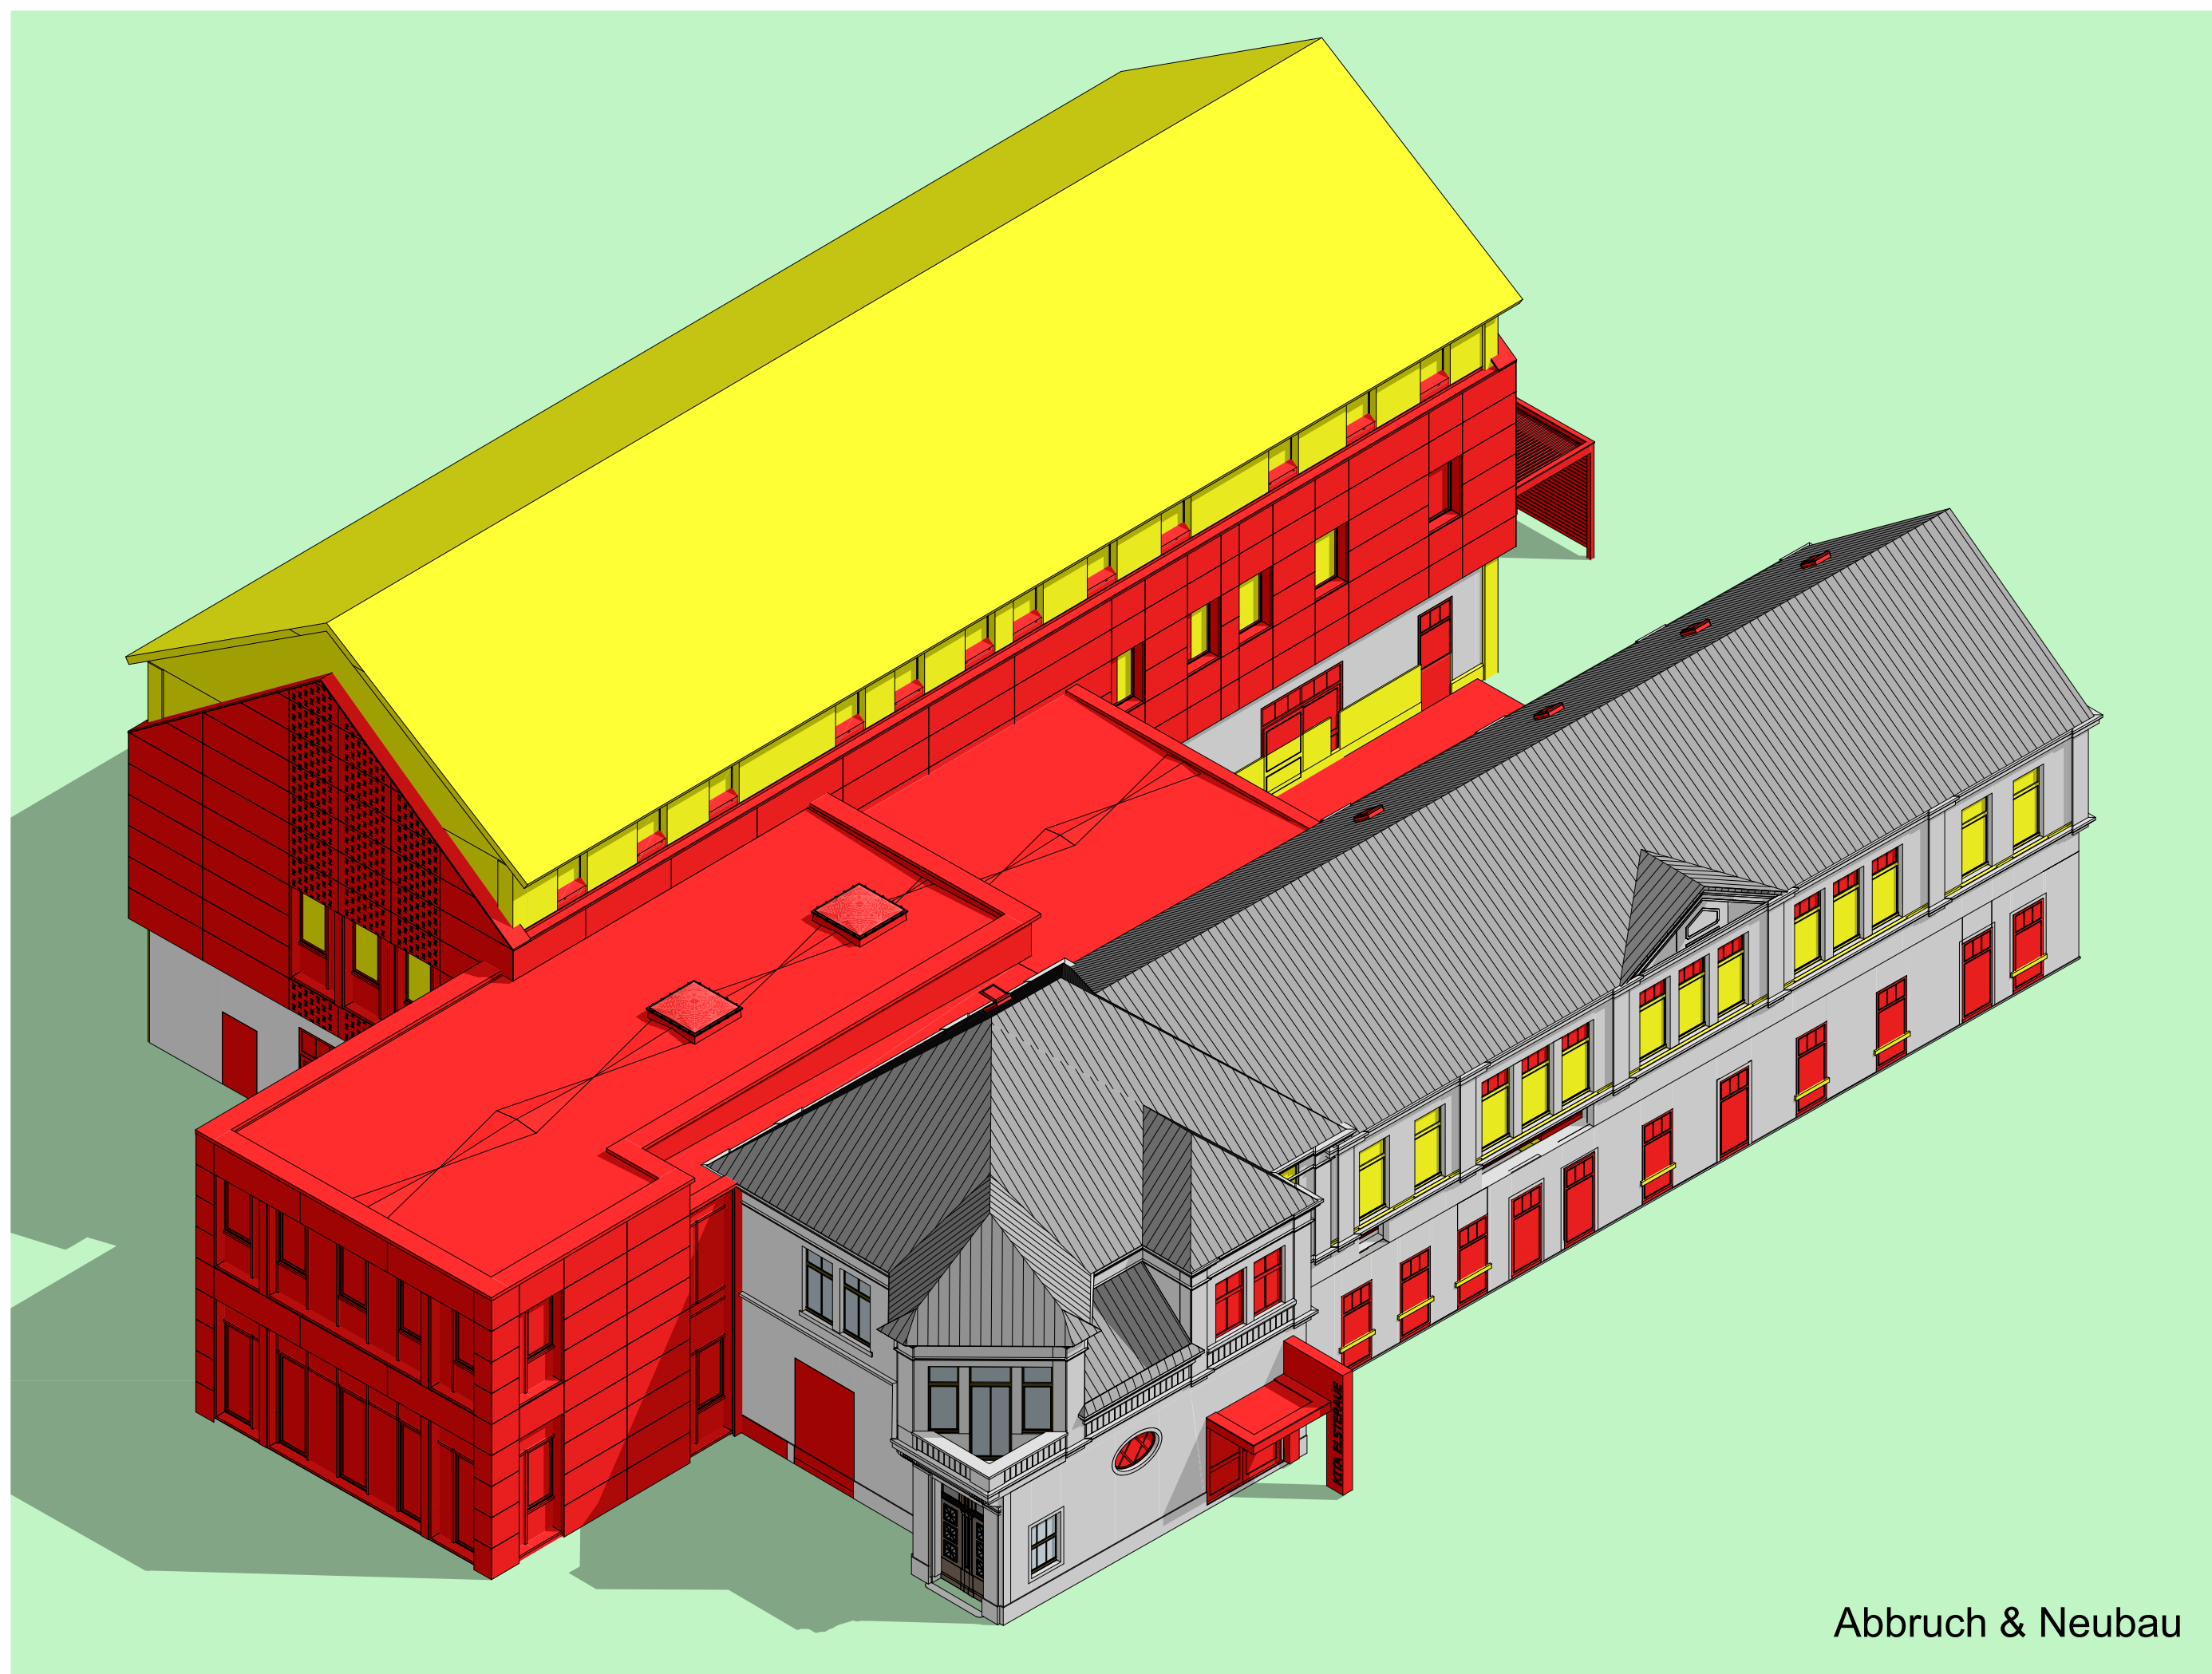

Hempelsche Fabrik Halle 2 - Umbau zur Kindertagesstätte
Grundriss ERDGESCHOSS

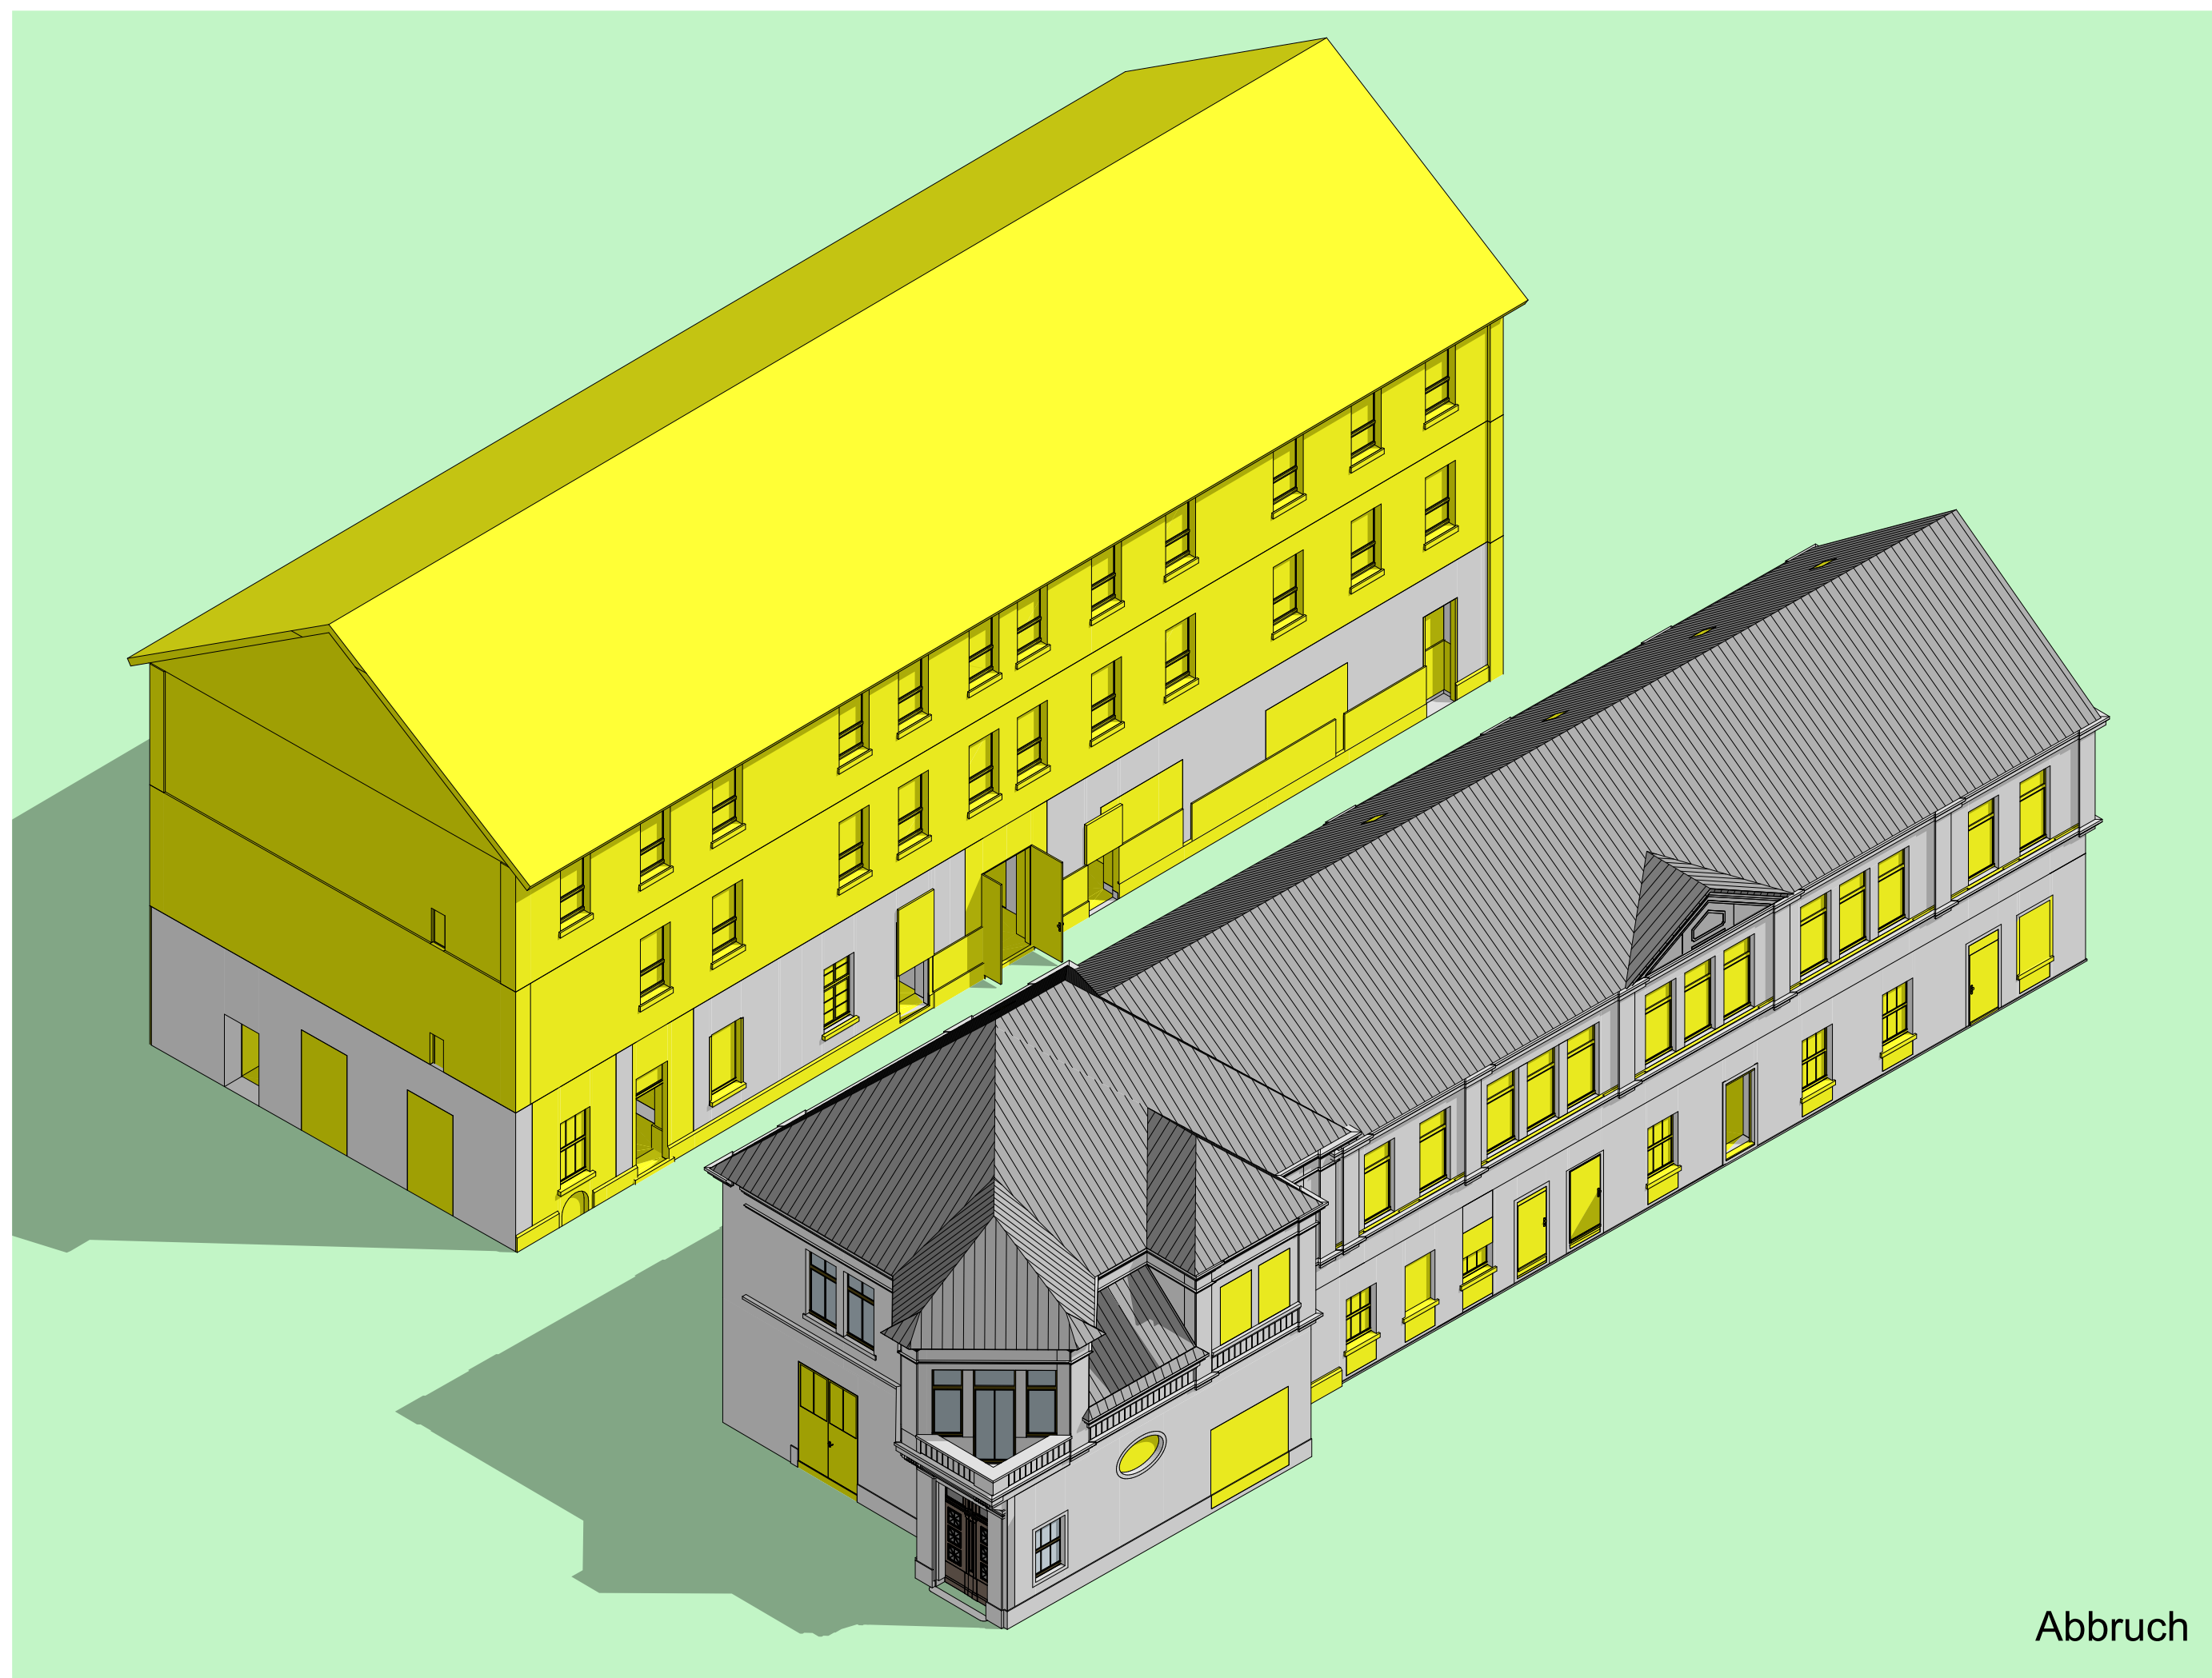

Hempelsche Fabrik Halle 2 - Umbau zur Kindertagesstätte
Grundriss OBERGESCHOSS

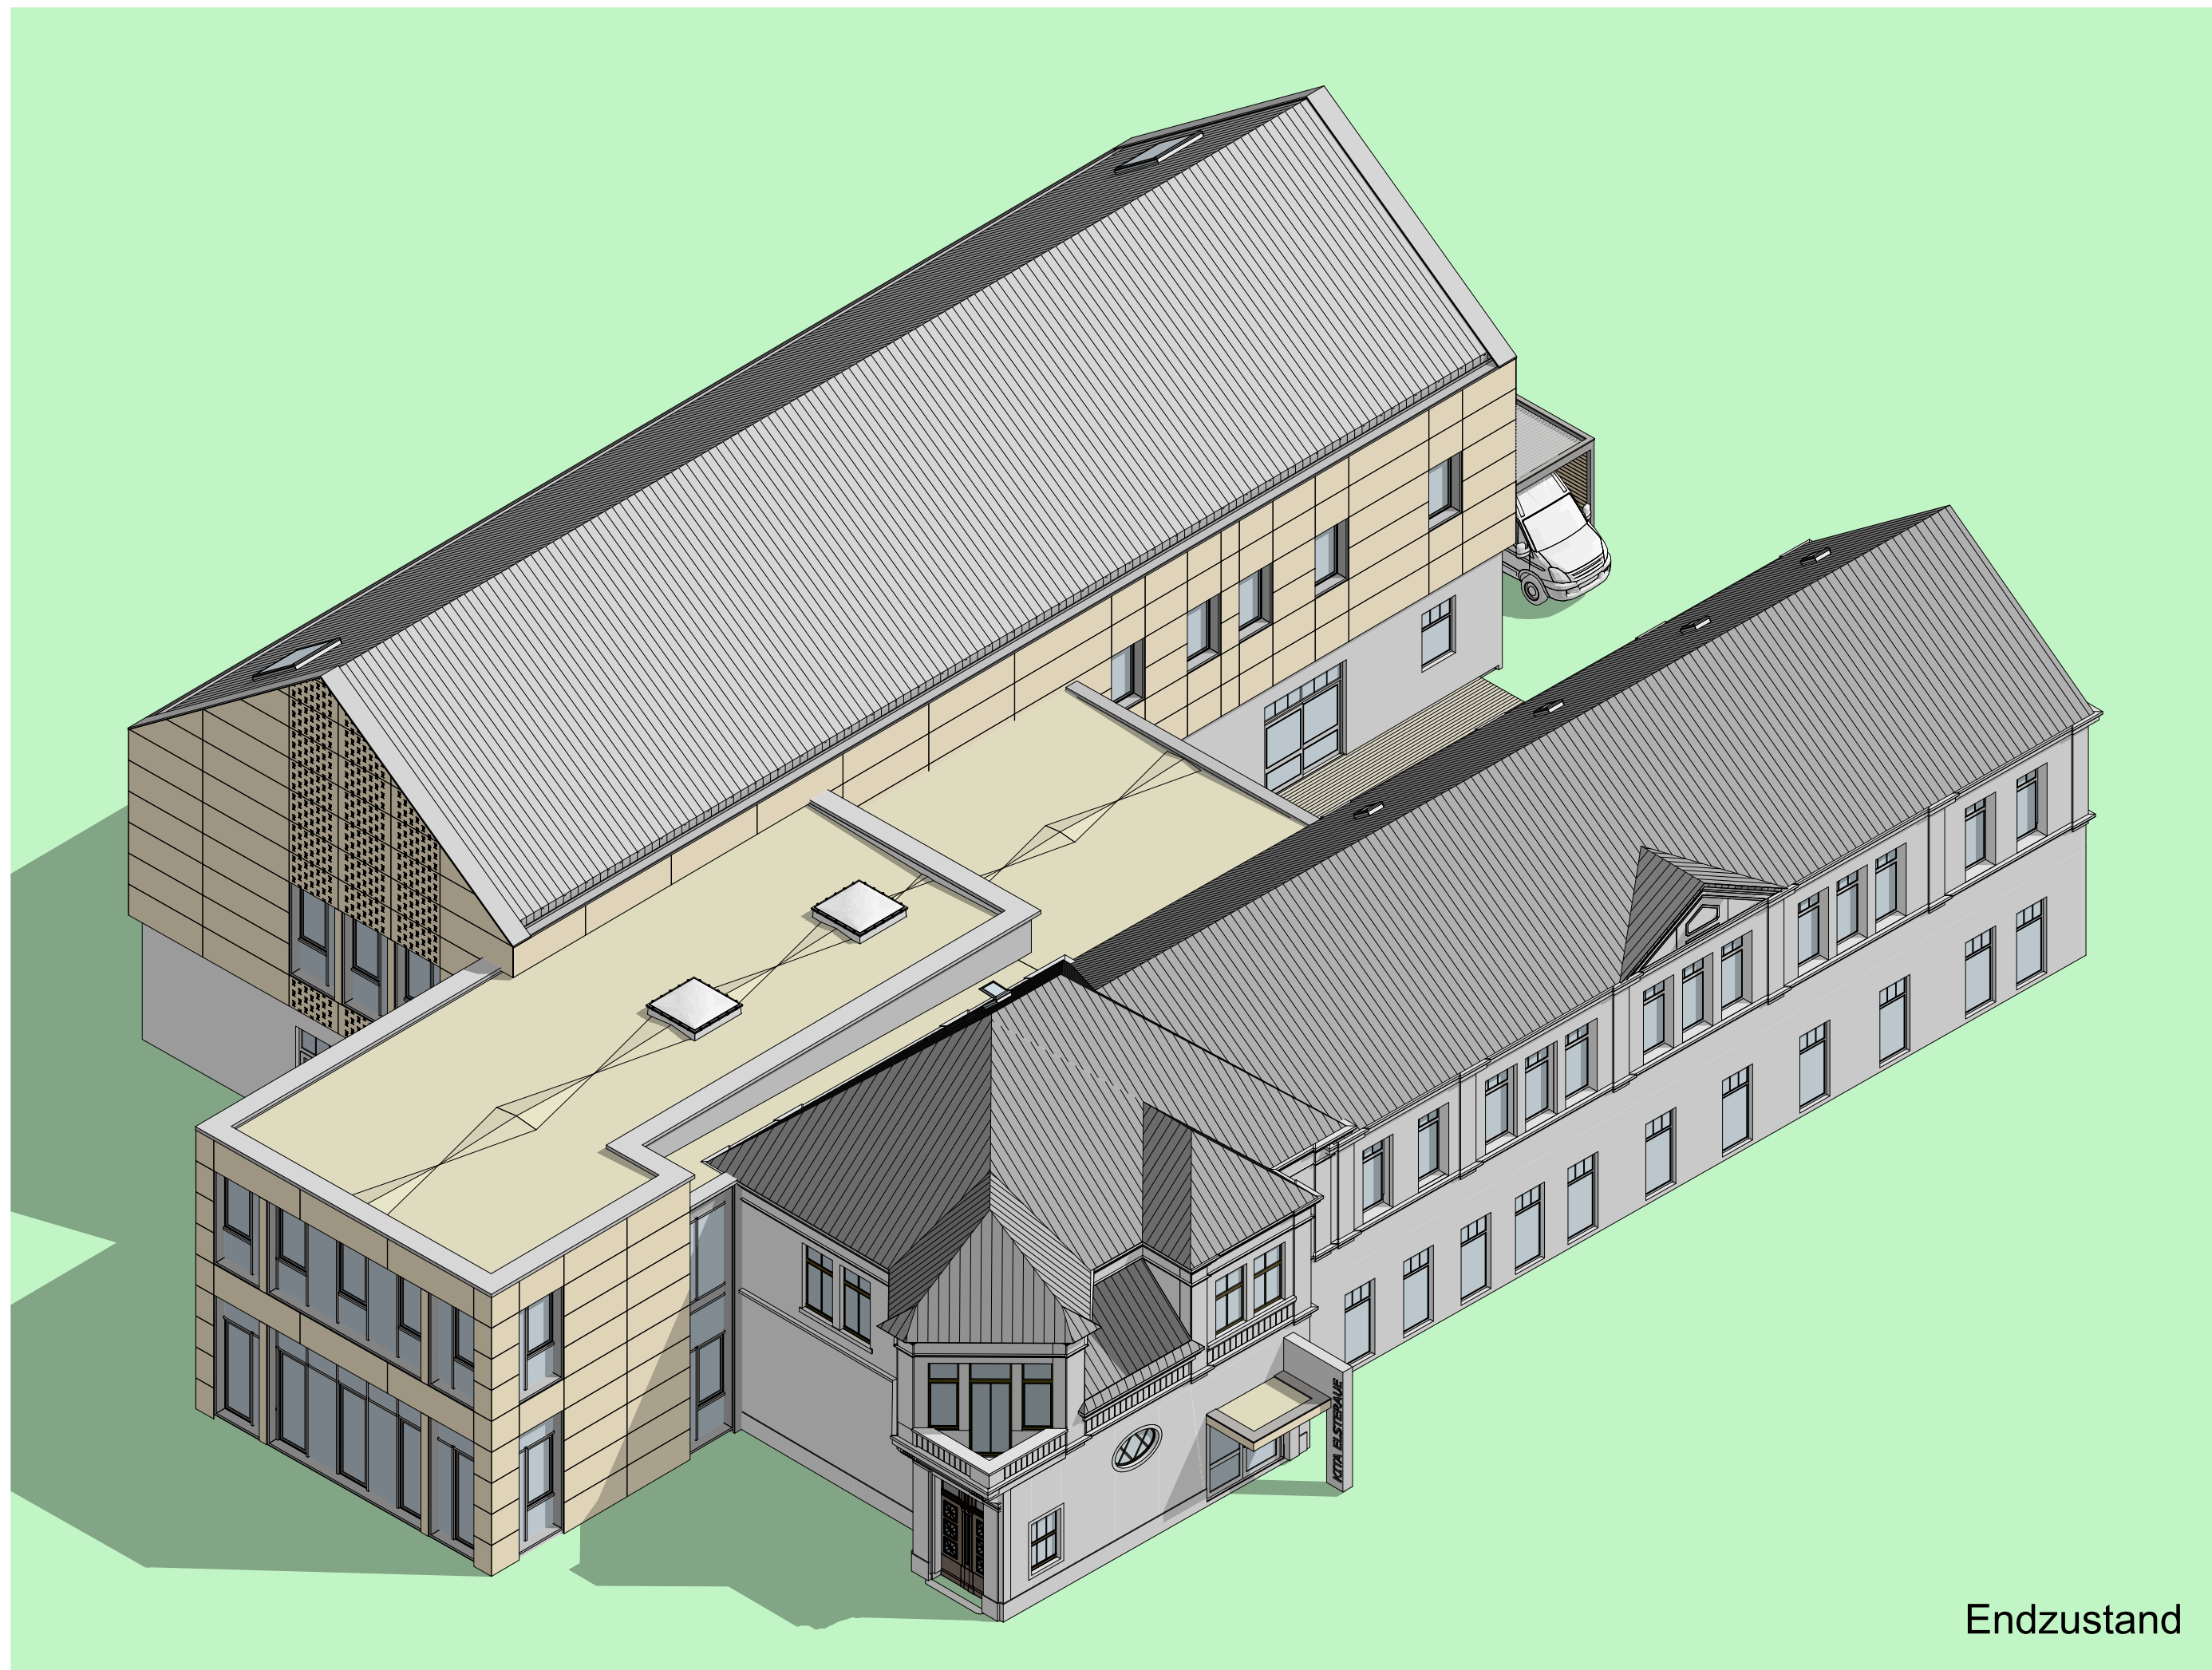

Info	Der Entwurf ist jegliches Eigentum des Planers und urheberrechtlich geschützt. Vervielfältigungen und Weitergabe an Dritte erfolgt nur mit ausdrücklicher Genehmigung des Planerfassers. Bei Mißbrauch bleiben rechtliche Schritte vorbehalten. Alle Maße sind vom Unternehmer am Bau verantwortlich zu prüfen. Bei Unstimmigkeiten ist unverzüglich die Bauleitung zu informieren. Brüstungs-, Tür- und Fensterhöhen beziehen sich auf den Fertigfußboden. Für die Verwendung von DWG-Dateien ist die Formatierung und Darstellung der zugehörigen PDF-Datei maßgebend.
------	---

Zustand

	Bestand
	Abbruch
	Neubau

0	30.11.2017	Erster Ausgabestand
Index	Datum	Änderung
Norden		Übersicht
OK FFB EG = ± 0.00 = +333,589m HN		
Projekt	Hempelsche Fabrik - Umbau zur Kita Elsteraue Umbau und Sanierung Elsteraue Hempelsche Fabrik 08527 Plauen	
Bauherr	Gebäude- und Anlagenverwaltung der Stadt Plauen Reichenbacher Straße 34 T 03741 291-2900 08527 Plauen F 03741 291-3-2900 gvw@plauen.de	
Entwurfsverfasser	Datum, Unterschrift HOFFMANN.SEIFERT.PARTNER	
	 Grimmitschauer Straße 47 T 0375 215921-10 08058 Zwickau F 0375 214921-59 zwickau@hsp-plan.de	
Planinhalt	Datum, Unterschrift Übersichtsisometrien	
Plannummer	Maßstab - 170908_AR_3_I	
Planstand	Index - Entwurf Projektnr. 170908	
Planung	Größe DIN A1 entw. TSA 11/2017 geänd. NAP 30.11.17 gez. NAP 11/2017 gepr. TSA 30.11.17 Datei 170908_AR_3_01.gnh	