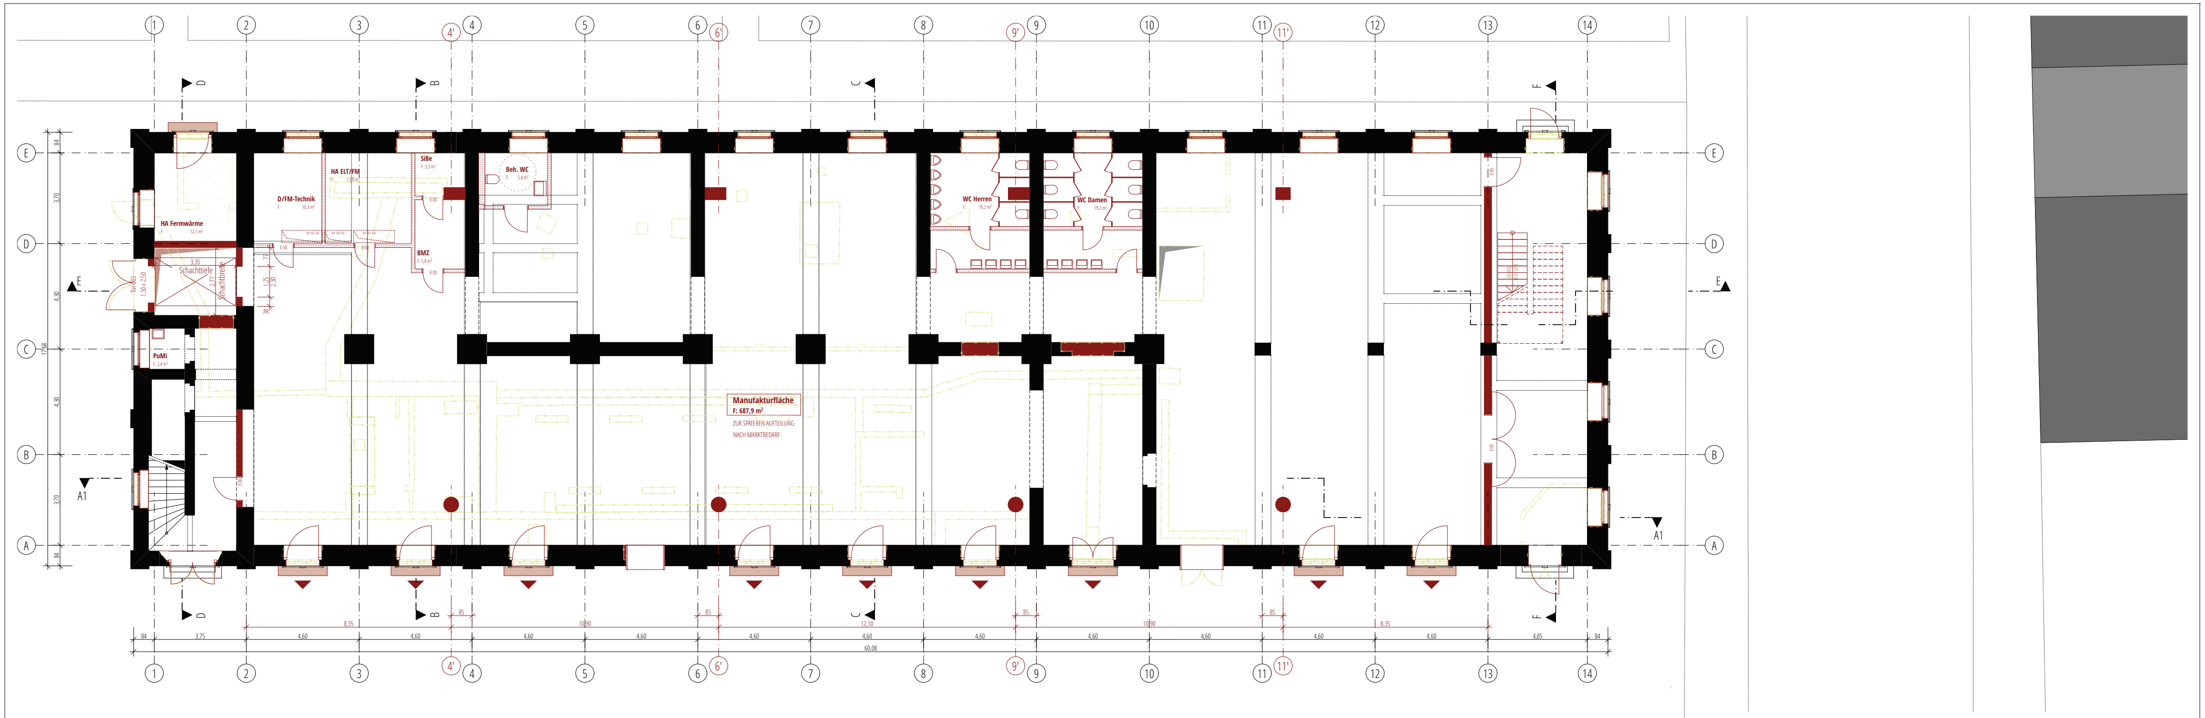

Plannummer-Index: EW_04

Planinhalt:

Erdgeschoss

#Höhe m ü.NHN ±0,00m

Maßnahme | Bauvorhaben:

Hempelsche Fabrik
Umbau und Sanierung der Halle 1

Liegenschaft | Bauwerk-Baukörper: Stadt Plauen | Hempelsche Fabrik - Halle 1

Gemarkung | Flurst.-Nr.: Plauen | 1358/1

Bauherr:
GAV - GEBÄUDE UND ANLAGENVERWALTUNG Plauen
Reichenbacher Straße 34 - 08527 Plauen
Tel.: 03741 - 291 2900 | Fax: 03741 - 291 32900
11.01.18
Datum Unterschrift

Entwurfsverfasser:
NEUMANN ARCHITEKTEN BDA
Bärenstraße 4 | D - 08523 Plauen
Fon: +49 - (0)3741-280 44-0 | Fax: +49 - (0)3741-280 44-26
info@neumannarchitekten.de | www.neumannarchitekten.de
11.01.18
Datum Unterschrift

Lage-Höhensystem:	Dateiname | Plancode:	Bearbeitet | Gezeichnet:	Plannummer:
NHM: ±0.00 = #Höhe	16_314_HFA_Plauen_170615		EW_04

Maßstab:	Format:	Projektnummer:	Plandatum:	Planstand:
1:100	0,915x0,594	16_314	11.01.18	**Entwurfsplanung**

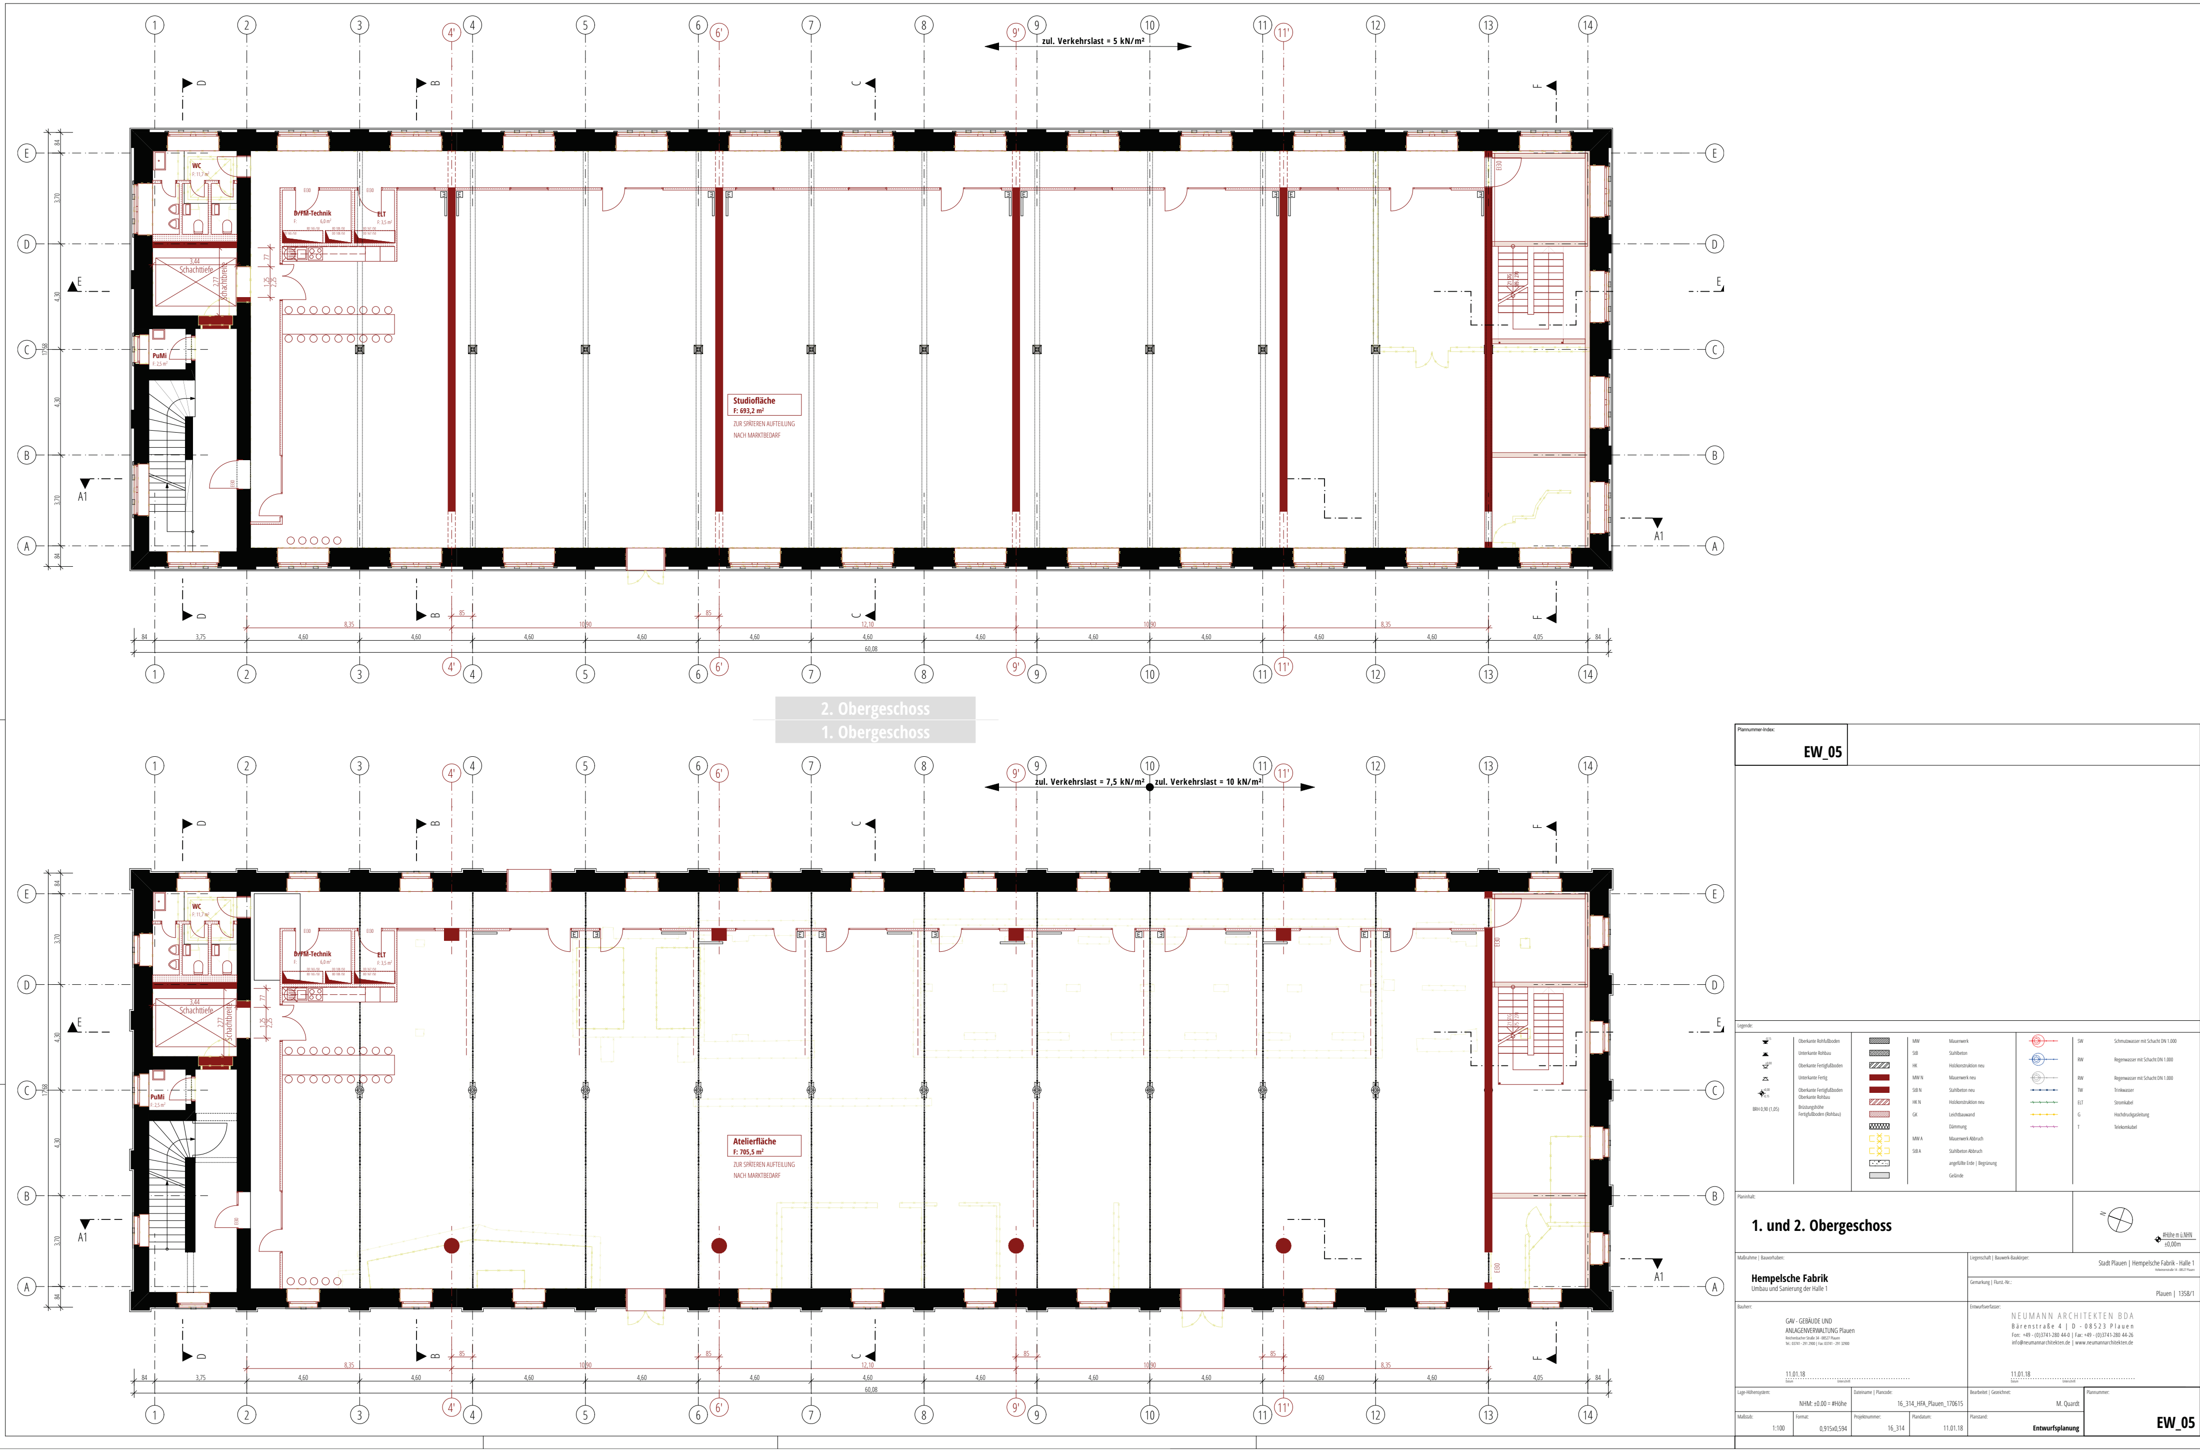

zul. Verkehrslast = 5 kN/m²
Studiofläche
F: 693,2 m²
ZUR SPÄTEREN AUFTEILUNG NACH MARKTBEDARF
2. Obergeschoss
1. Obergeschoss
zul. Verkehrslast = 7,5 kN/m²
zul. Verkehrslast = 10 kN/m²
Atelierfläche
F: 705,5 m²
ZUR SPÄTEREN AUFTEILUNG NACH MARKTBEDARF
WC
D/FM-Technik
ELT
Schachttiefe
PuMi
EW_05
Leichtbauwand
Dämmung
Mauerwerk Abbruch
Stahlbeton Abbruch
angefüllte Erde | Begrünung
Gelände
Hochdruckgasleitung
Telekomkabel
Planinhalt:
1. und 2. Obergeschoss
#Höhe m ü.NHN
±0,00m
Maßnahme | Bauvorhaben:
Hempelsche Fabrik
Umbau und Sanierung der Halle 1
Liegenschaft | Bauwerk-Baukörper:
Stadt Plauen | Hempelsche Fabrik - Halle 1
Gemarkung | Flurst.-Nr.:
Plauen | 1358/1
Bauherr:
GAV - GEBÄUDE UND ANLAGENVERWALTUNG Plauen
Reichenbacher Straße 34 - 08527 Plauen
Tel.: 03741 - 291 2900 | Fax: 03741 - 291 32900
11.01.18
Entwurfsverfasser:
NEUMANN ARCHITEKTEN BDA
Bärenstraße 4 | D - 08523 Plauen
Fon: +49 - (0)3741-280 44-0 | Fax: +49 - (0)3741-280 44-26
info@neumannarchitekten.de | www.neumannarchitekten.de
11.01.18
Lage-Höhensystem: NHM: ±0.00 = #Höhe
Dateiname | Plancode: 16_314_HFA_Plauen_170615
Bearbeitet | Gezeichnet: M. Quardt
Plannummer: EW_05
Maßstab: 1:100
Format: 0,915x0,594
Projektnummer: 16_314
Plandatum: 11.01.18
Planstand: Entwurfsplanung

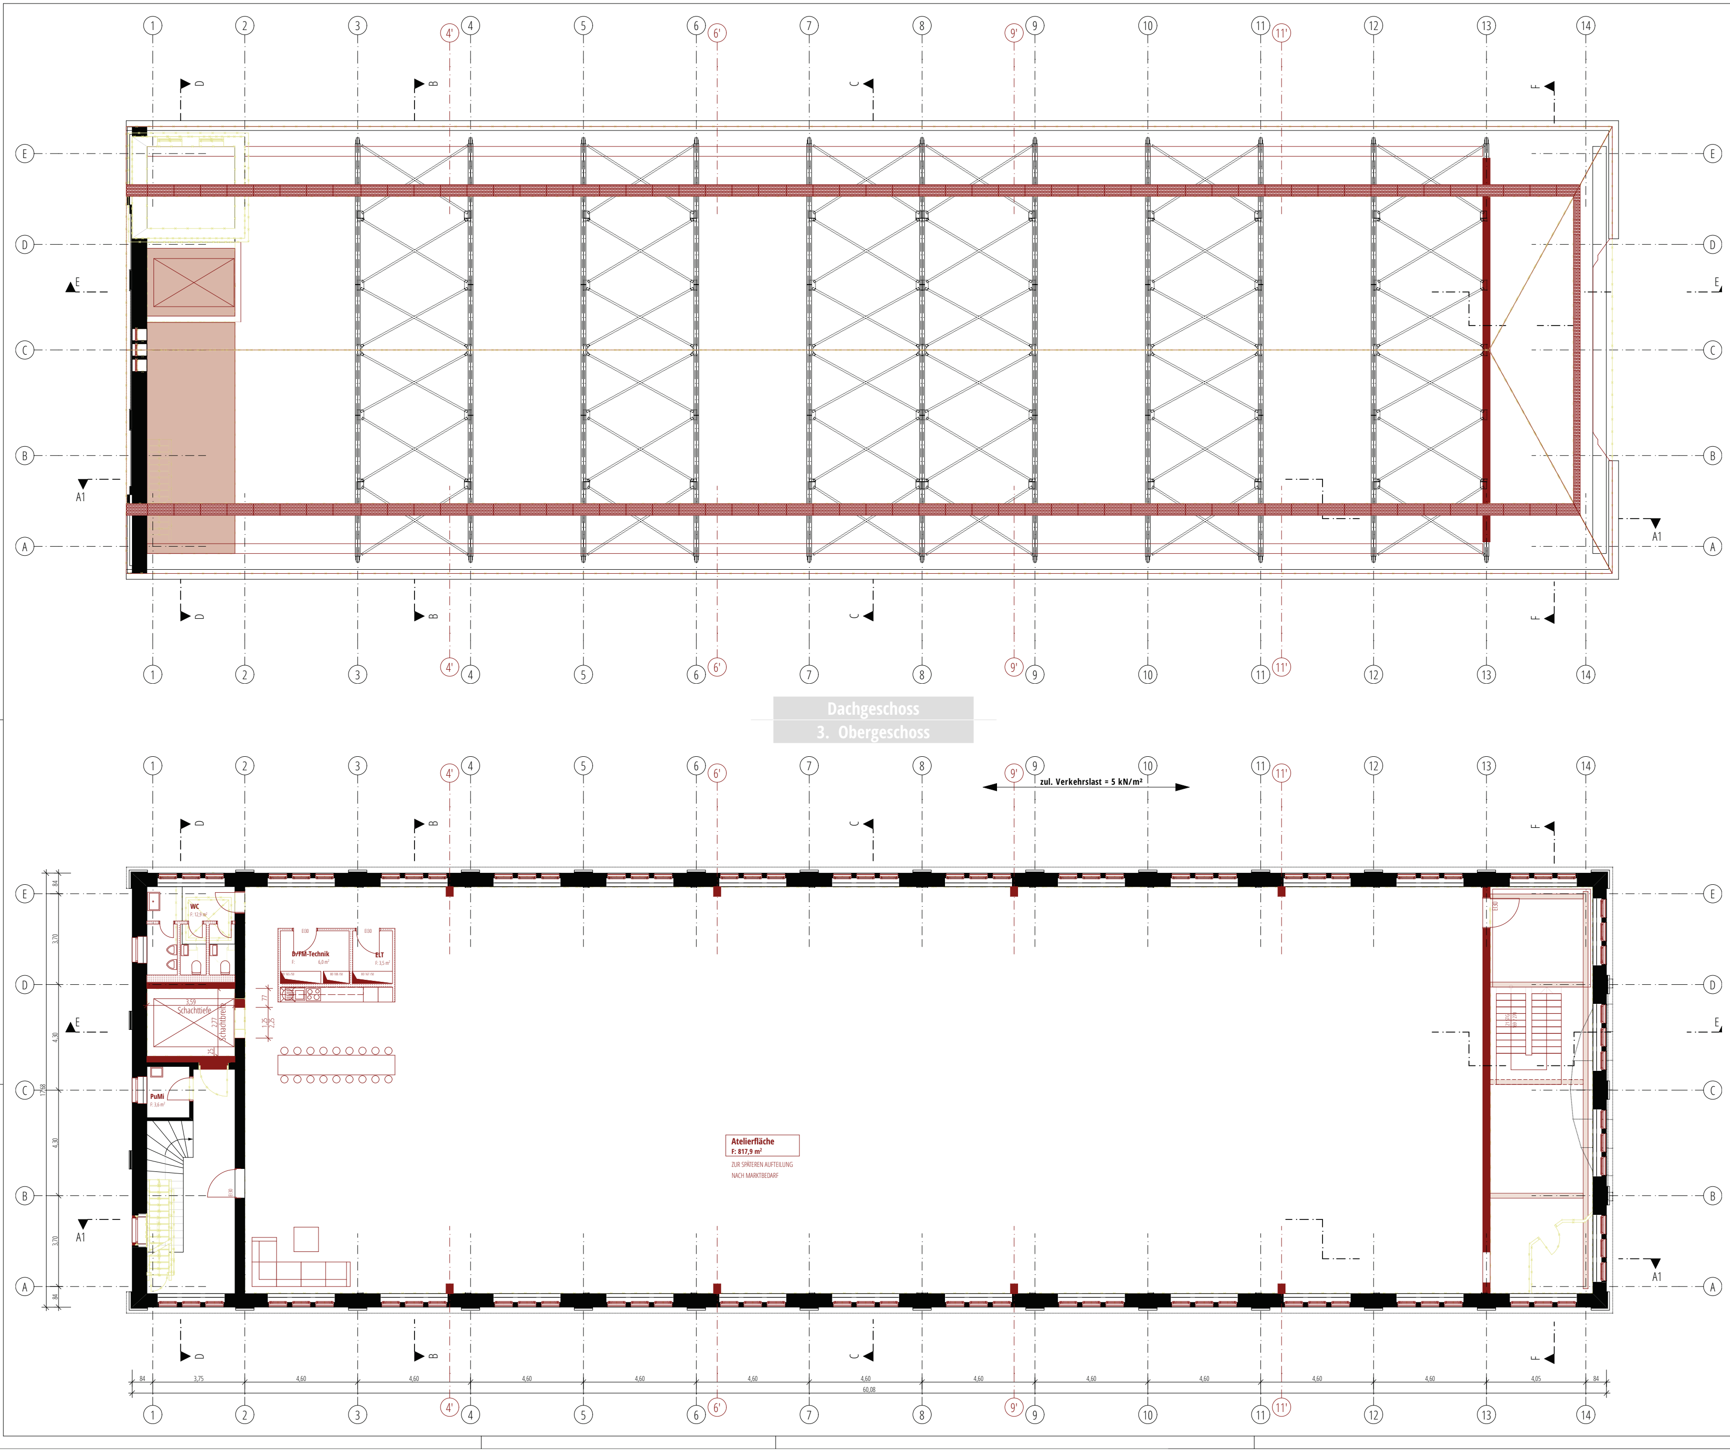

Plannummer-Index: **EW_06**

Planinhalt:

3. Obergeschoss und Dach

#Höhe m ü.NHN ±0,00m

Maßnahme | Bauvorhaben:	Liegenschaft | Bauwerk-Baukörper:
Hempelsche Fabrik Umbau und Sanierung der Halle 1	Stadt Plauen | Hempelsche Fabrik - Halle 1
	Gemarkung | Flurst.-Nr.: Plauen | 1358/1

Bauherr:
GAV - GEBÄUDE UND ANLAGENVERWALTUNG Plauen
Reichenbacher Straße 34 - 08527 Plauen
Tel.: 03741 - 291 2900 | Fax: 03741 - 291 32900
11.01.18 Datum Unterschrift

Entwurfsverfasser:
NEUMANN ARCHITEKTEN BDA
Bärenstraße 4 | D - 08523 Plauen
Fon: +49 - (0)3741-280 44-0 | Fax: +49 - (0)3741-280 44-26
info@neumannarchitekten.de | www.neumannarchitekten.de
11.01.18 Datum Unterschrift

Lage-Höhensystem:	Dateiname | Plancode:	Bearbeitet | Gezeichnet:	Plannummer:
NHM: ±0.00 = #Höhe	16_314_HFA_Plauen_170615	M. Quardt	EW_06

Maßstab:	Format:	Projektnummer:	Plandatum:	Planstand:
1:100	0,915x0,594	16_314	11.01.18	**Entwurfsplanung**