



# Teil A

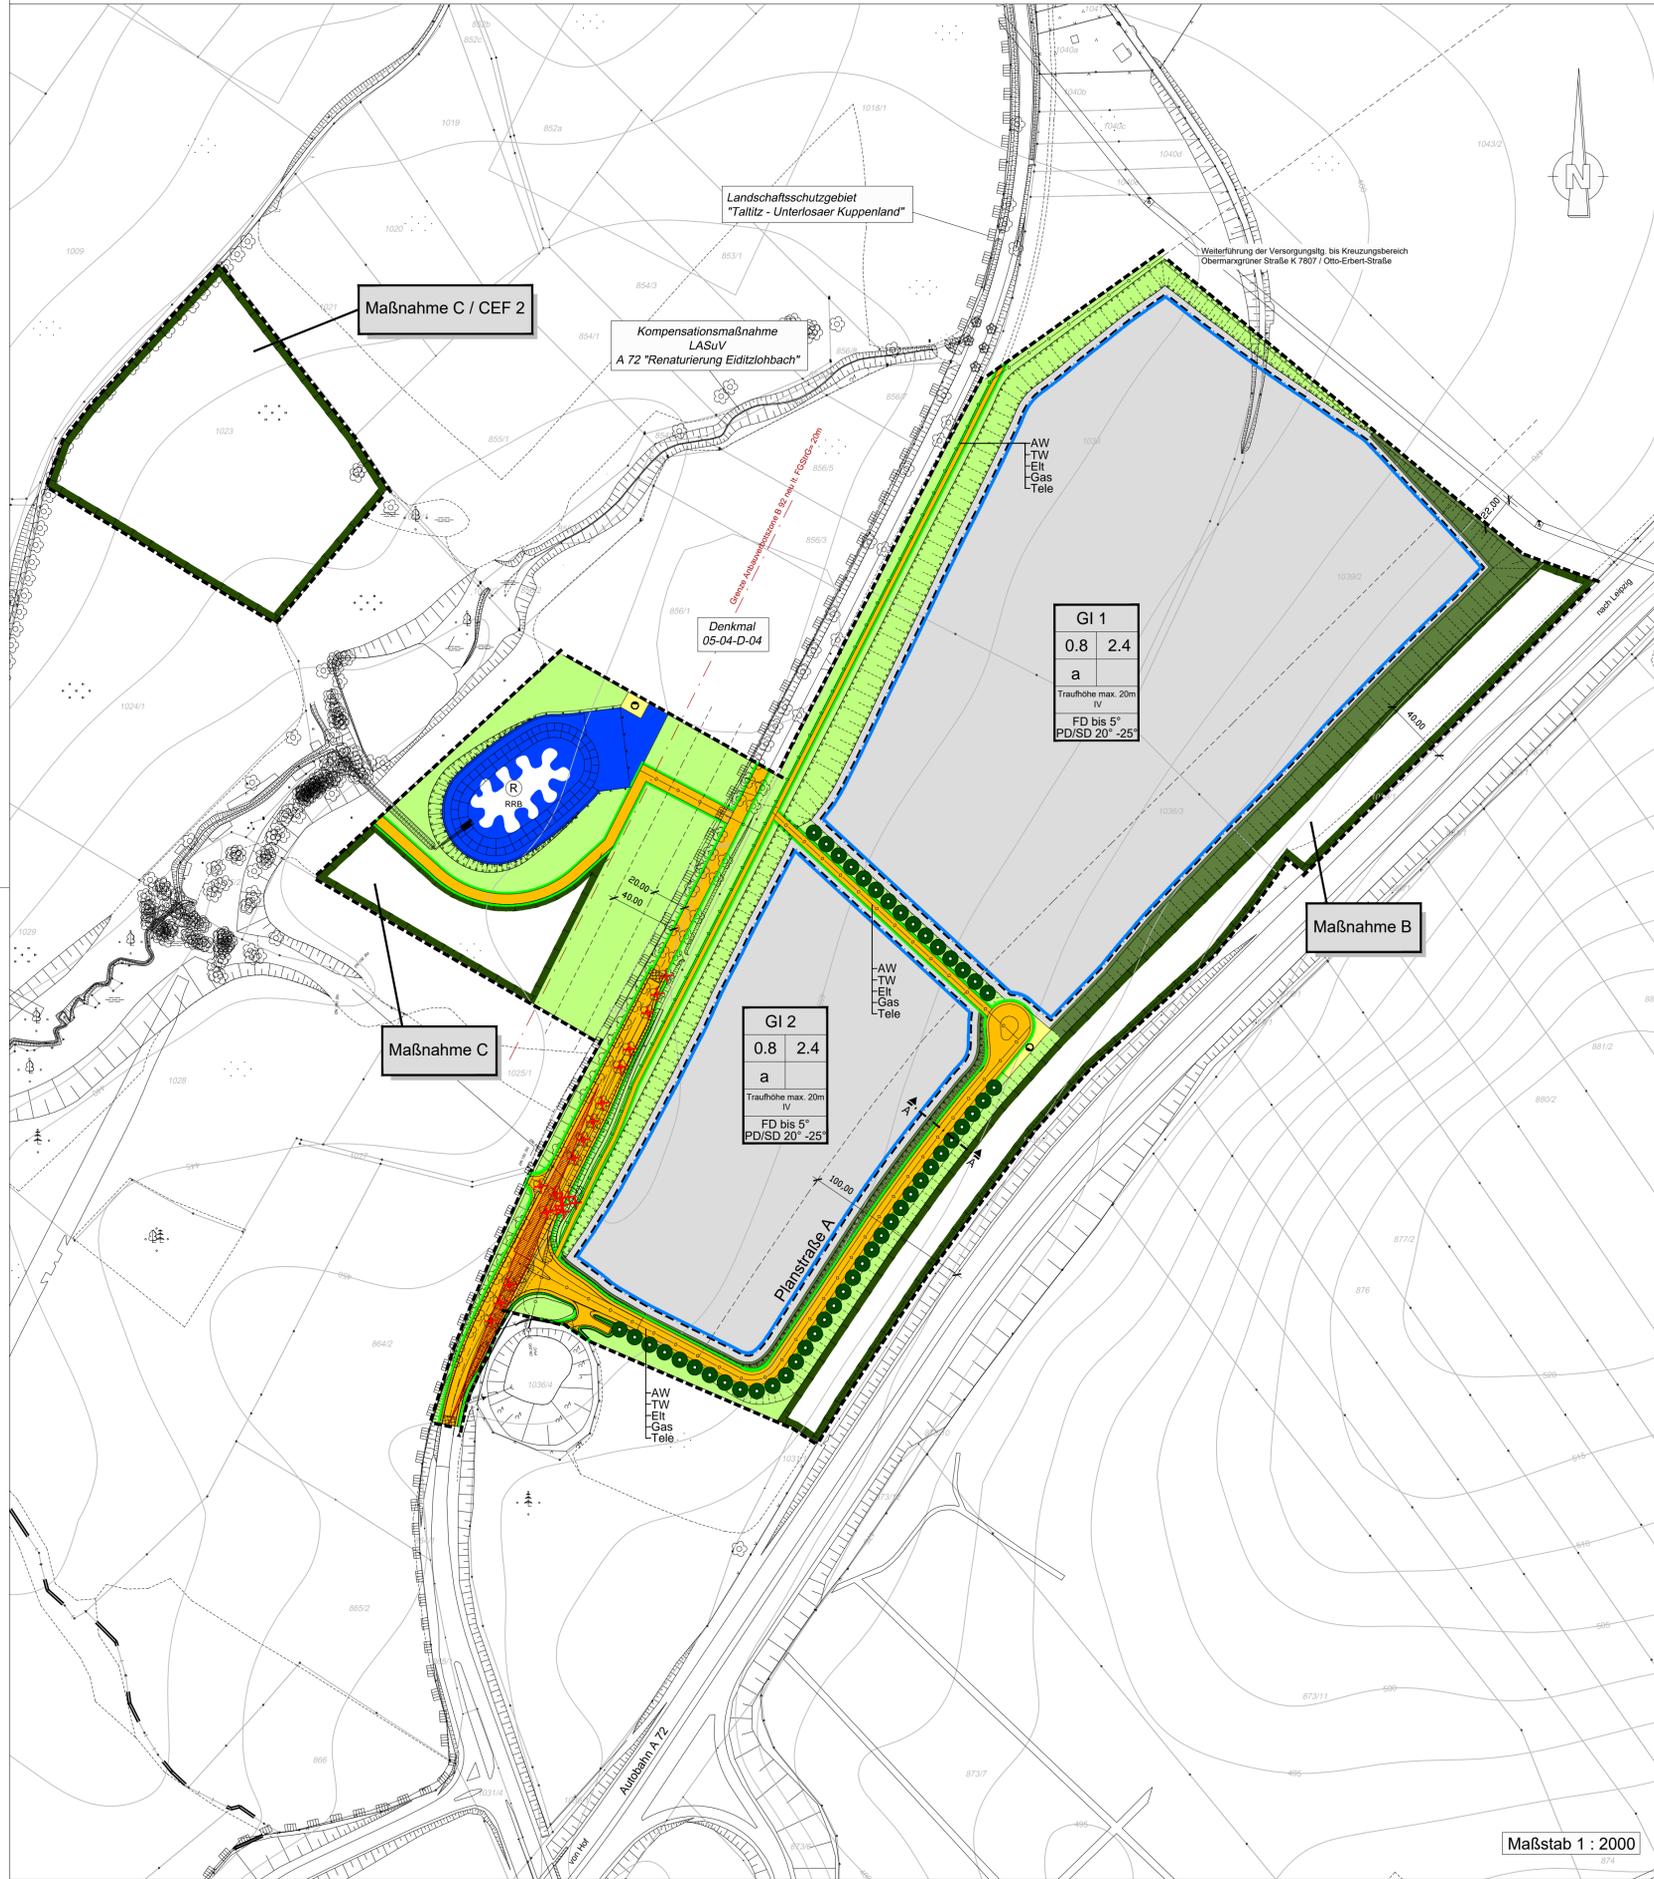

## Kompensations- und Ausgleichsmaßnahmen - ohne Maßstab -




Fensterausschnitt 2  
Maßnahme 4  
WELAH-Gelände (Gemarkung Haselbrunn, Flst. 834/81, 834/83)

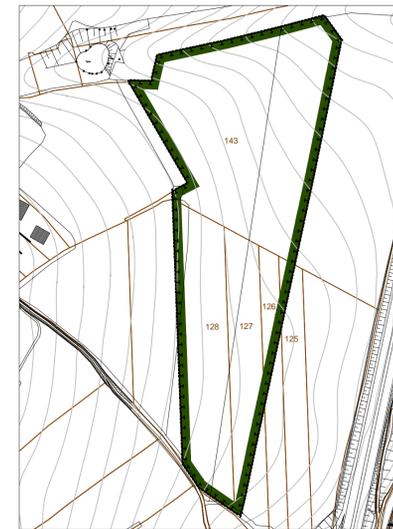


Fensterausschnitt 4  
Artenschutzrechtliche Maßnahme CEF 1  
(Gemarkung Tauschwitz, Teilflächen der Flst. 125, 126, 127, 128, 143)

## Regelquerschnitte M 1: 20

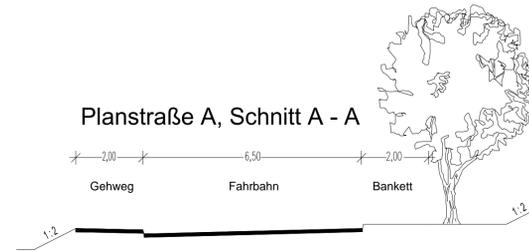

## kombinierter Gehweg und Radweg entlang B 92

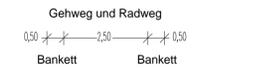

BEBAUUNGSPLAN NR. 031  
Regionaler Vorsorgestandort  
"INDUSTRIE- UND GEWERBEGEBIET  
PLAUEN- OBERLOSA, TEIL 1"

Geschäftsbereich II	Fachbereich Bau und Umwelt
Plauen, den .....	Plauen, den .....
Bürgermeister Herr Sárközy	Fachbereichsleiterin Frau Wolf

Datum	Plannummer	Maßstab	Gemarkung
11.06.2018	1	1 : 2000	Oberlosa