


Gestaltplan Hempelsches Areal

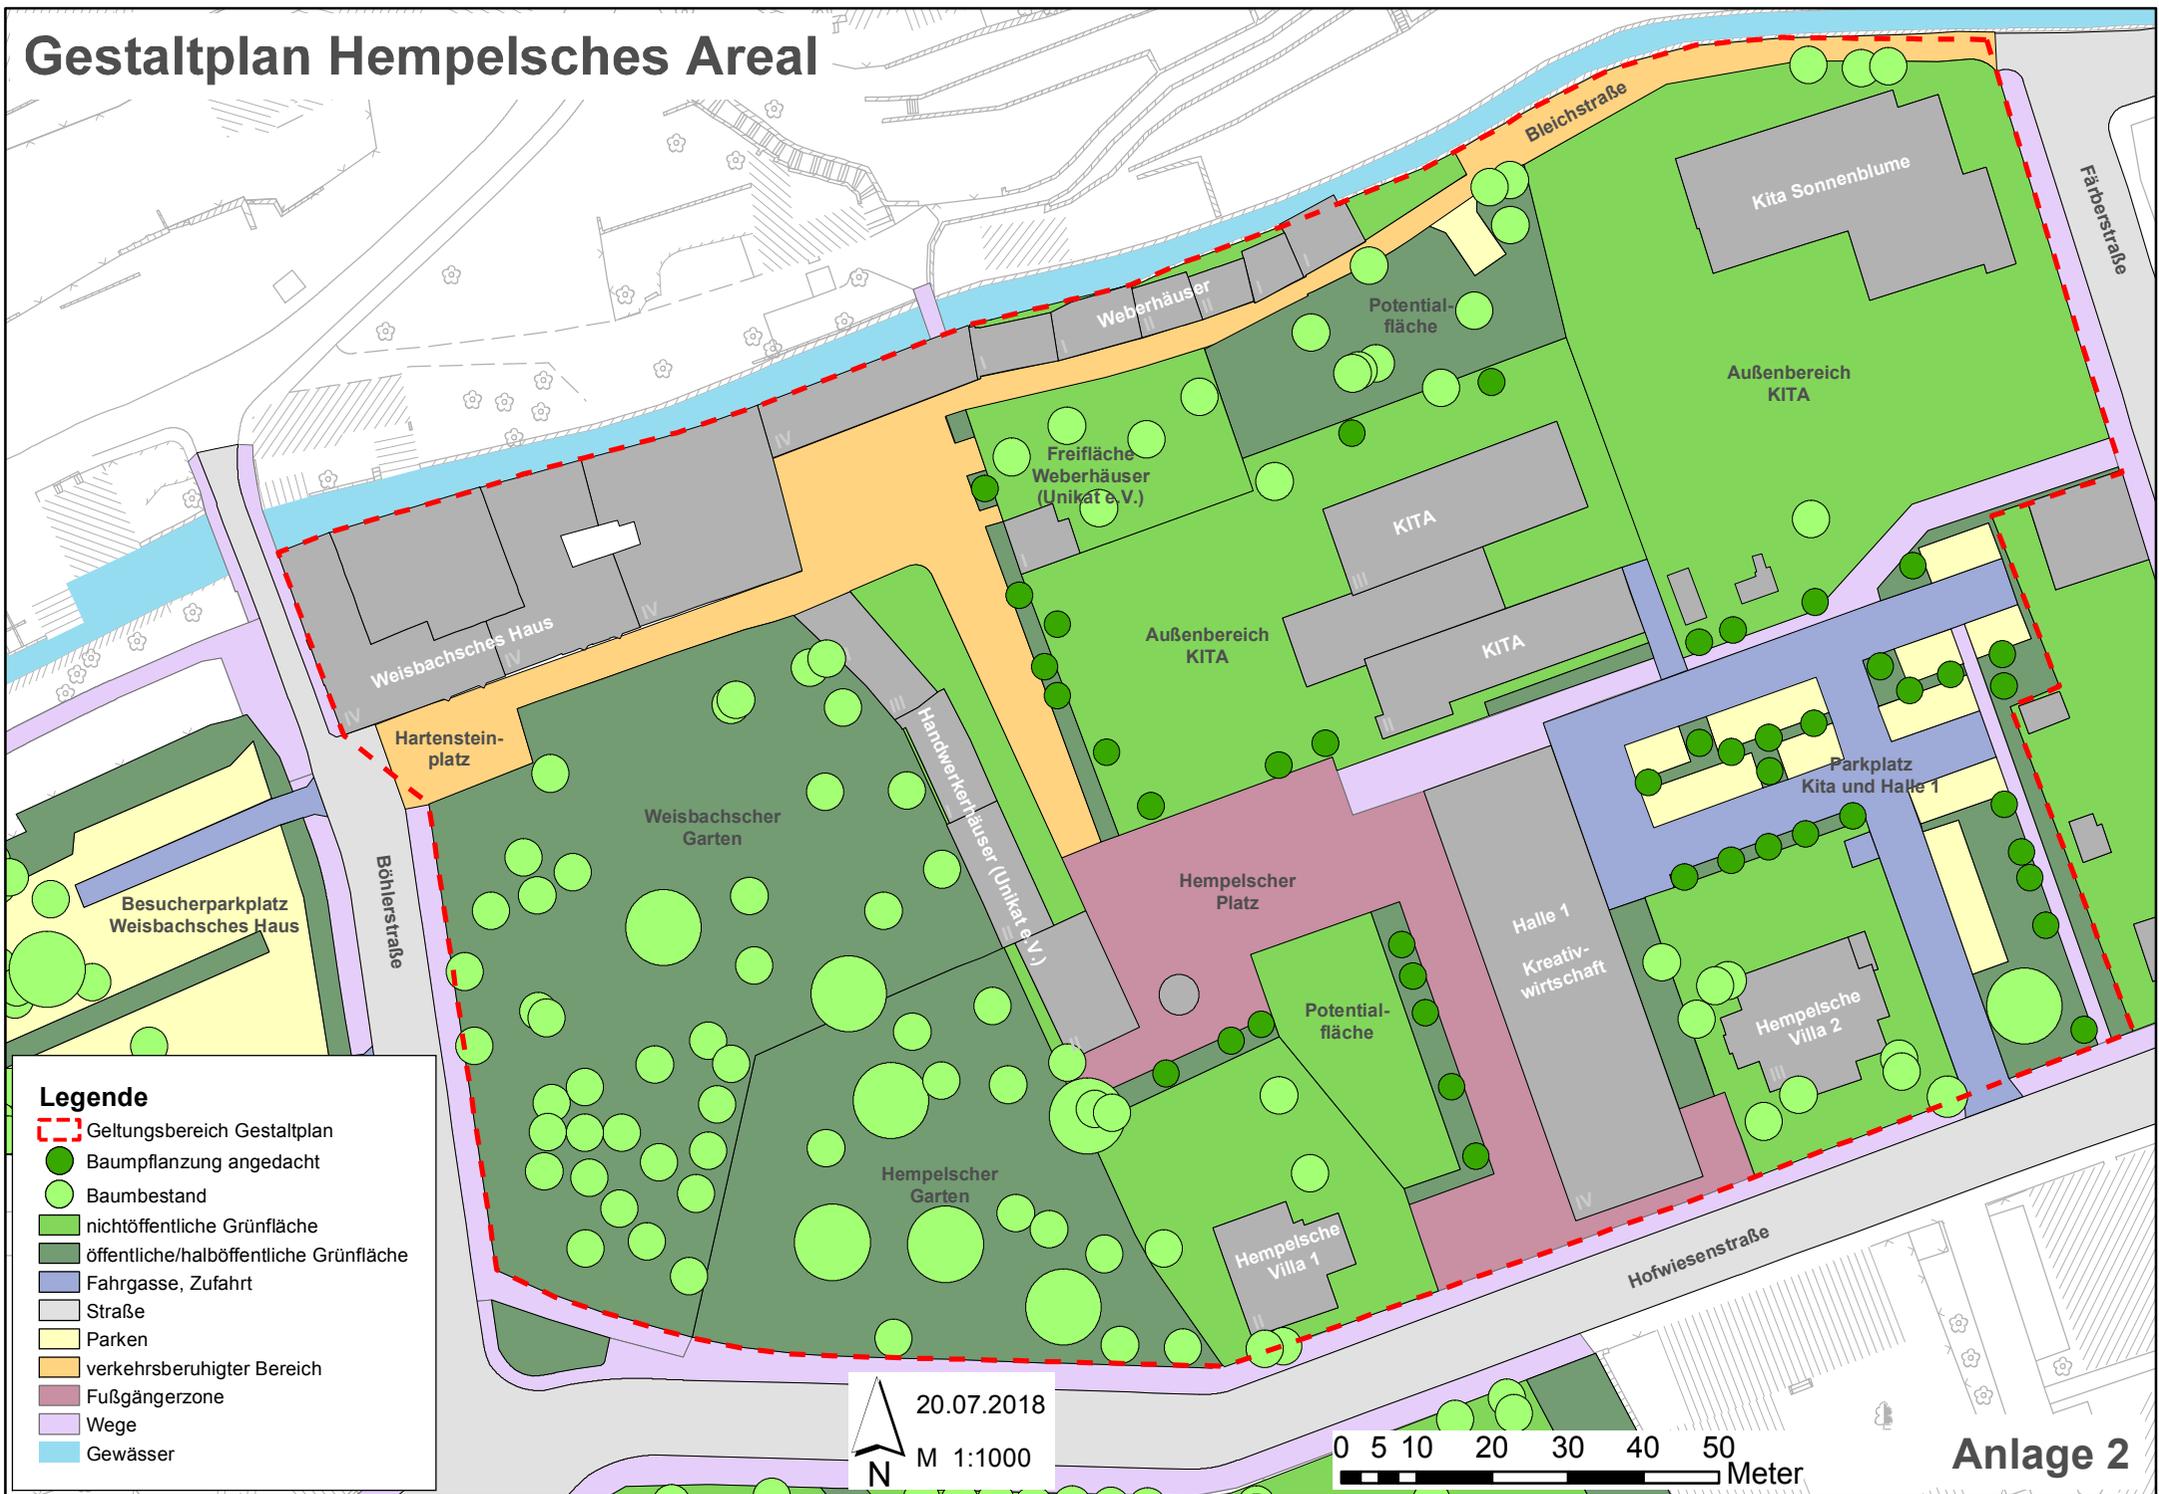

Legende

- Geltungsbereich Gestaltplan
- Baumpflanzung angedacht
- Baumbestand
- nichtöffentliche Grünfläche
- öffentliche/halböffentliche Grünfläche
- Fahrgasse, Zufahrt
- Straße
- Parken
- verkehrsberuhigter Bereich
- Fußgängerzone
- Wege
- Gewässer

20.07.2018
 N M 1:1000

0 5 10 20 30 40 50
 Meter

Anlage 2