


Anlage

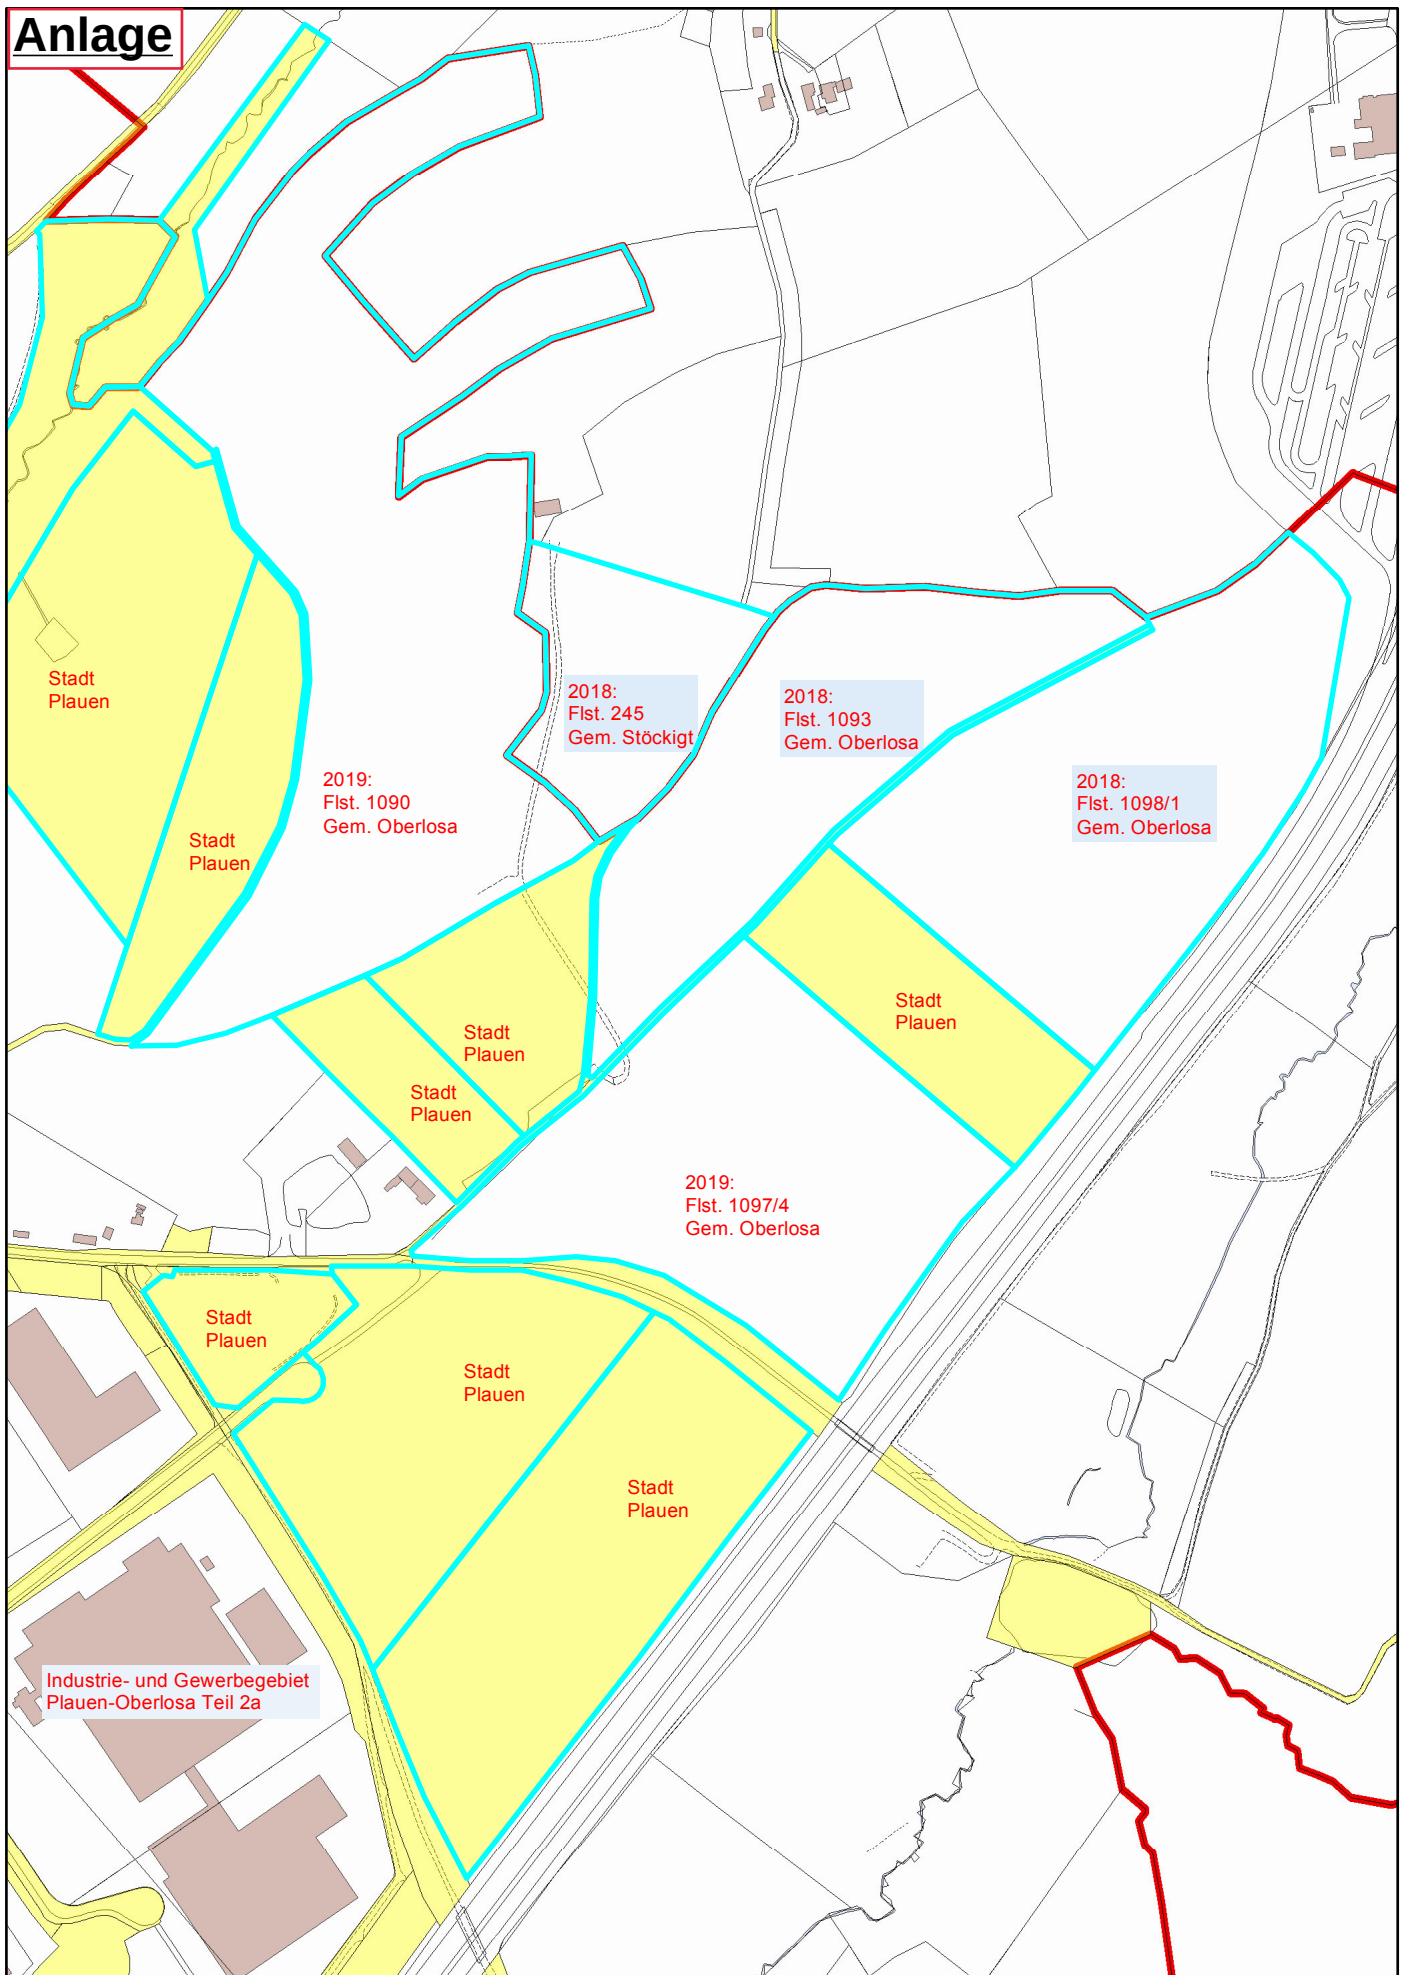

Stadtverwaltung Plauen

Lageplan Ankauf Oberlosa Teil 2b

Auszug aus der Digitalen Stadtkarte - Nur für den Dienstgebrauch!
Geodaten © Stadt Plauen 2018 | DOP © Staatsbetrieb GeoSN 2016

Maßstab 1:5.000



Bearbeiter: Hofmann, Martin
Datum: 26.07.2018