












12  
11  
10  
9  
8  
7  
6  
5  
4  
3  
2  
1

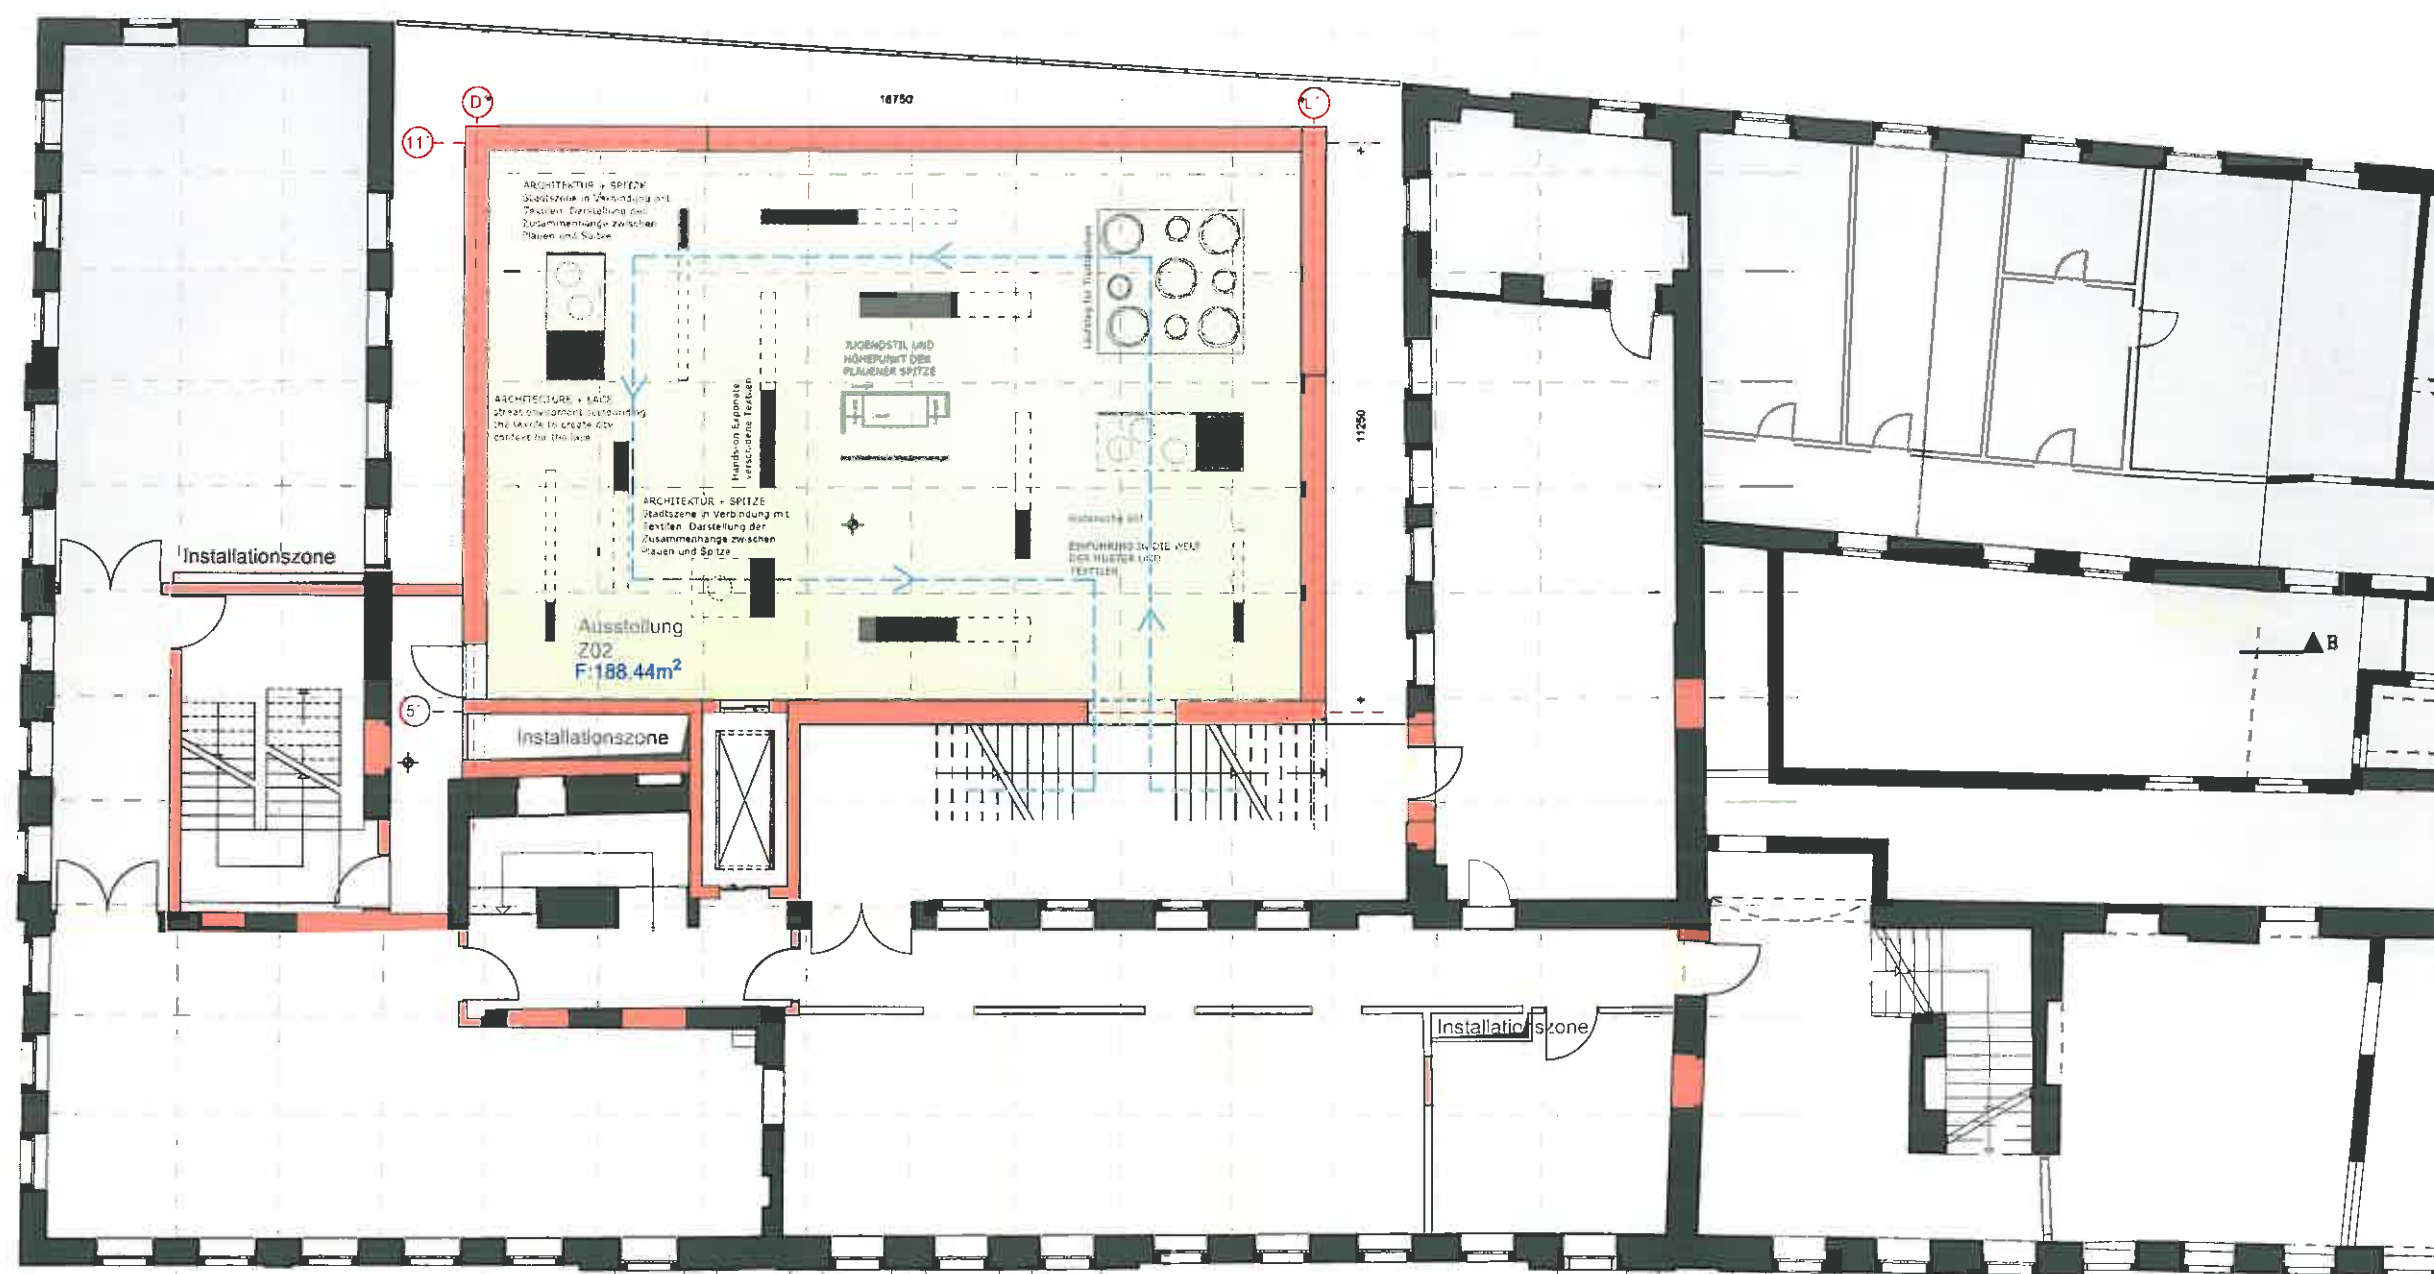


Architektur: Neumann Architekten BDA

**KOKO**  
ARHITEKTID

|                    |                                           |              |                          |
|--------------------|-------------------------------------------|--------------|--------------------------|
| Bauherr            | Stadt Plauen                              |              |                          |
| Objekt             | Weisbachsches Haus                        |              |                          |
| Adresse            | Bleichstraße 1, 08523 Plauen/ Vogtland    |              |                          |
| Innenarchitekten   | Liis Lindvere, Kadri Kaldam, Raili Paling |              |                          |
| Gezeichnet         | Liis Lindvere                             |              |                          |
| PLANNAME           | AUSSTELLUNGSGESTALTUNG Grundrisse ZG      |              | Plannr. PLA_JA_LP2_1.003 |
| Projektnr.         | 17-13/SA                                  | Phase        | VORENTWURF               |
| KOKO arhitektid OÜ |                                           | www.koko.ee  | Tel +372 660 40 60       |
|                    |                                           | Reg 10710760 |                          |
|                    |                                           | 28.02.2018   | M 1:150                  |



12  
11  
10  
9  
8  
7  
6  
5  
4  
3  
2  
1

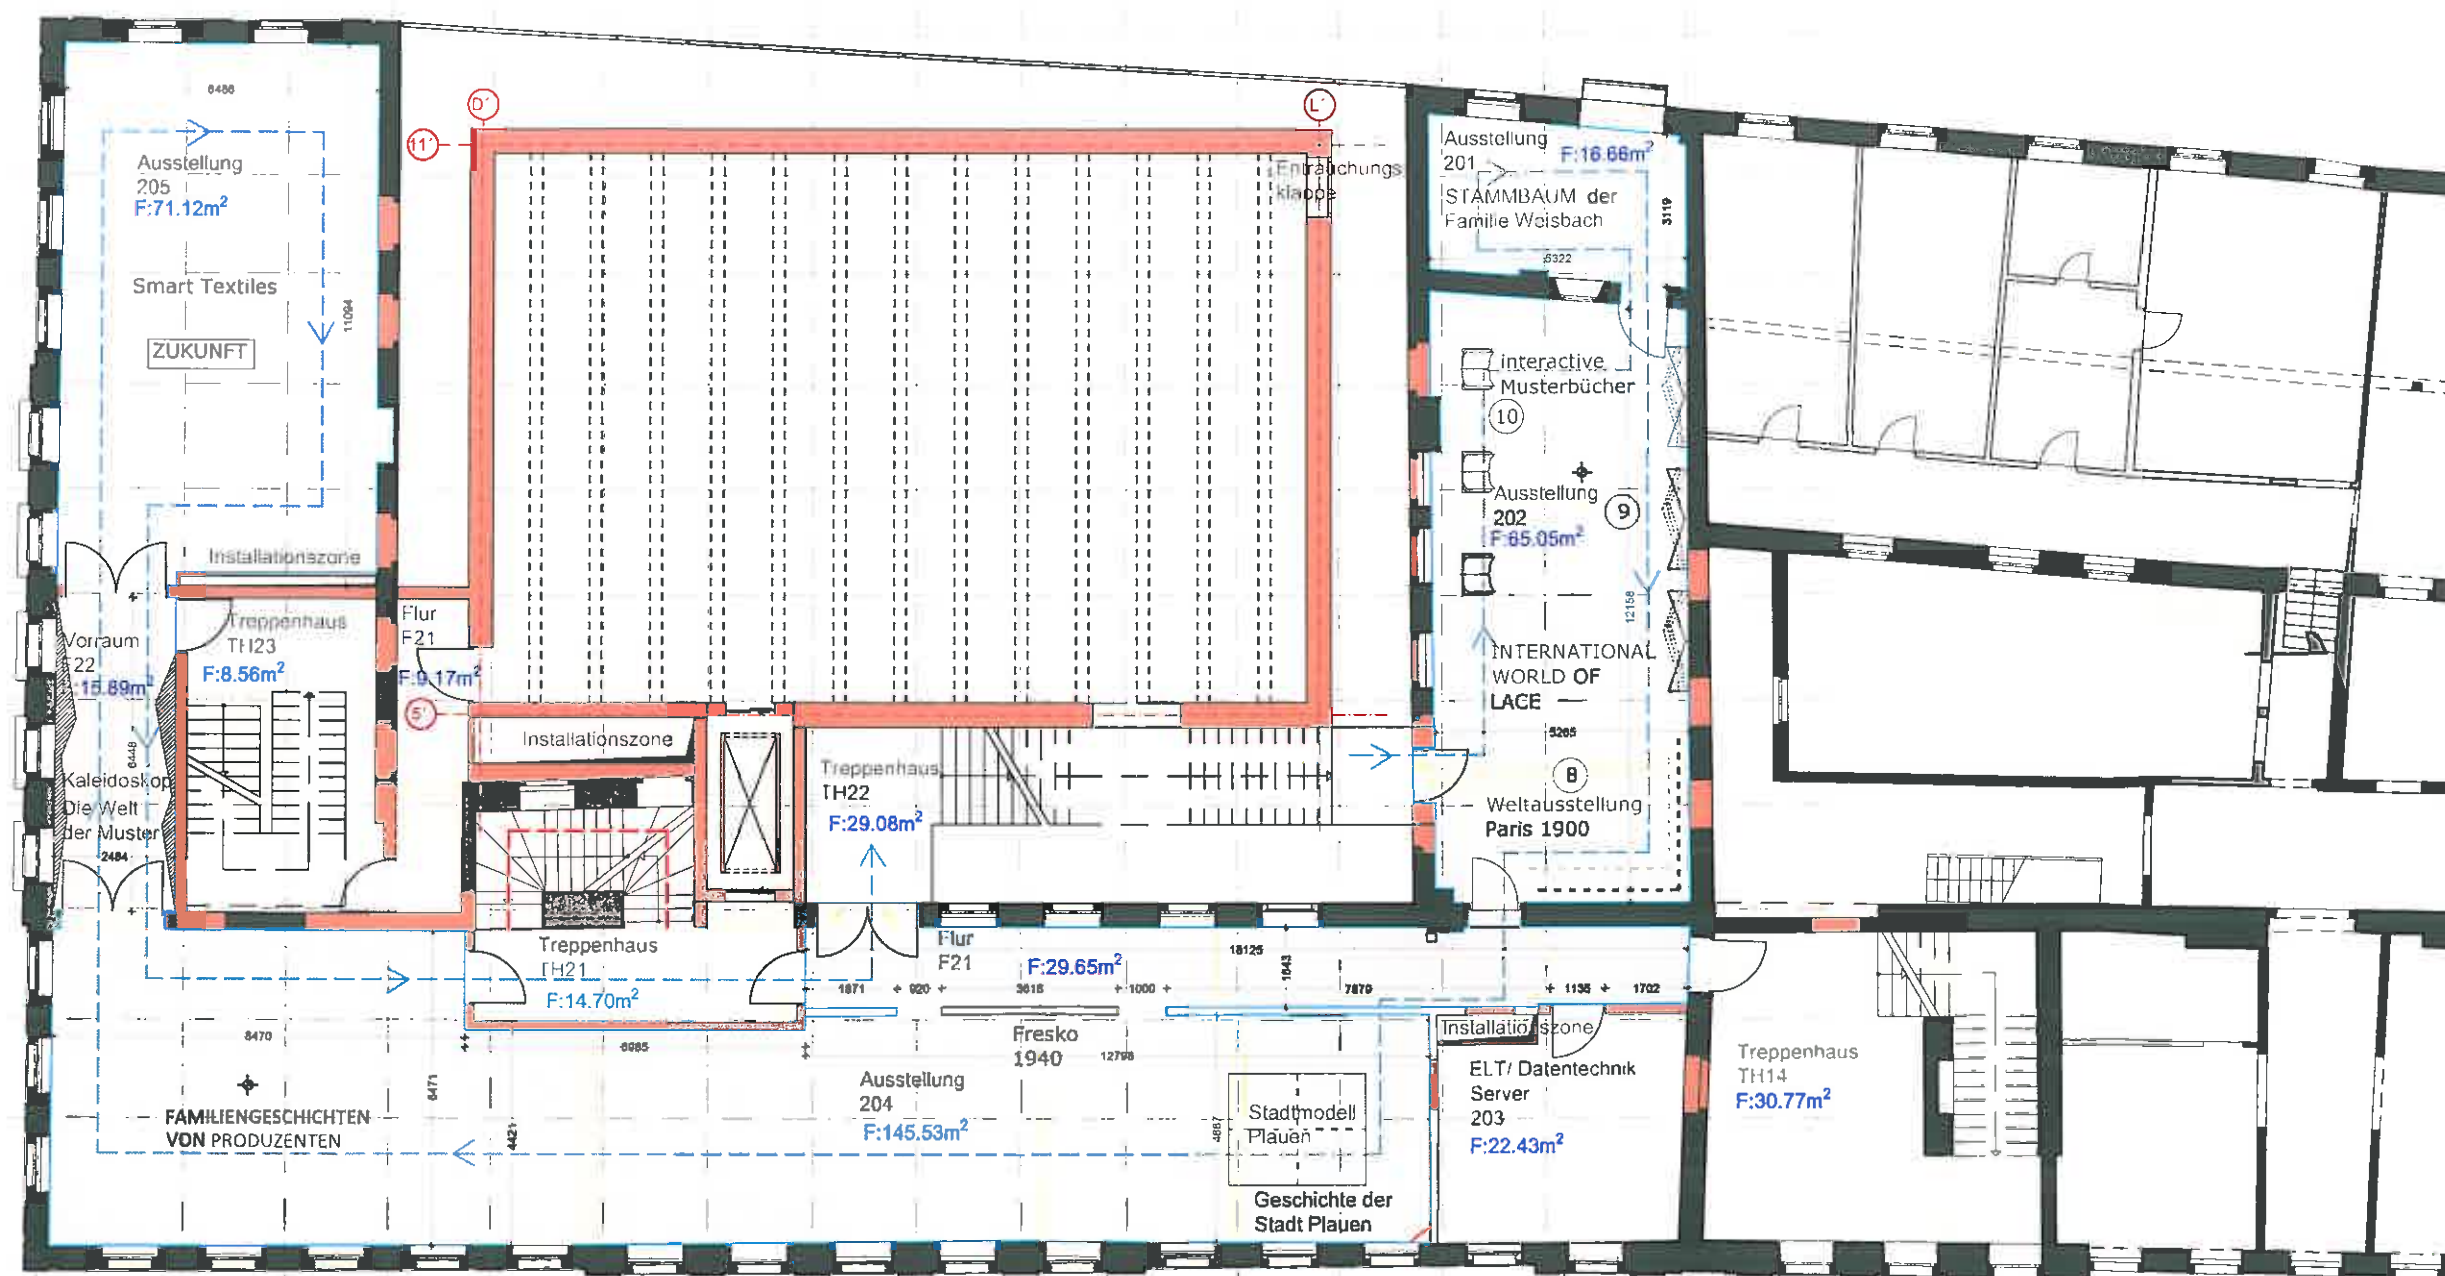


- 8 INTERNATIONAL WORLD OF LACE
- Weltausstellung Paris 1900 als Einführung.
  - Englische Textilien führend bei der 1851 Weltausstellung in London.
  - Nach 49 Jahren und durch hervorragende Zusammenarbeit gewann die Plauener Spitze der Grand Prix in Paris.
- 9 BERUFSAUSBILDUNG
- Früher wurde das Wissen vom Meister an den Lehrling weitergegeben.
  - Nach der industriellen Revolution wurden die Arbeiter in Fachschulen ausgebildet.
  - Mustergestaltung wurde in Kunstschulen gelehrt.
  - Viele Fabrikanten schickten ihre Söhne ins Ausland, um verschiedene Berufe und Methoden kennenzulernen.
- 10 MUSTERBÜCHER
- gesammelte Muster aus der ganzen Welt und Muster aus Plauen in ihrer weltweiten Verbreitung.
  - Darstellung des Wissensaustausches und der verschiedenen Städte, die mit der Textilindustrie verknüpft sind.
  - Popup-Buch mit Stadtsilhouetten.
  - Mustern von der Decke auf buchförmige Leinwände projiziert, ca. 80 cm hoch.

Architektur: Neumann Architekten BDA

**KOKO**  
ARHITEKTID


|                                        |                                           |                  |                    |              |   |       |
|----------------------------------------|-------------------------------------------|------------------|--------------------|--------------|---|-------|
| Bauherr                                | Stadt Plauen                              |                  |                    |              |   |       |
| Objekt                                 | Weisbachsches Haus                        |                  |                    |              |   |       |
| Adresse                                | Bleichstraße 1, 08523 Plauen/ Vogtland    |                  |                    |              |   |       |
| Innenarchitekten                       | Liis Lindvere, Kadri Kaldam, Raili Paling |                  |                    |              |   |       |
| Gezeichnet                             | Liis Lindvere                             |                  |                    |              |   |       |
| PLANNAME                               | PLANNR.                                   | Rev.             |                    |              |   |       |
| AUSSTELLUNGSGESTALTUNG Grundrisse 2.OG |                                           | PLA_IA_LP2_1.004 |                    |              |   |       |
| Projektnr.                             | 17-13/SA                                  | Phase            | VORENTWURF         | 28.02.2018   | M | 1:150 |
| KOKO arhitektid OÜ                     |                                           | www.koko.ee      | Tel +372 660 40 60 | Reg 10710760 |   |       |

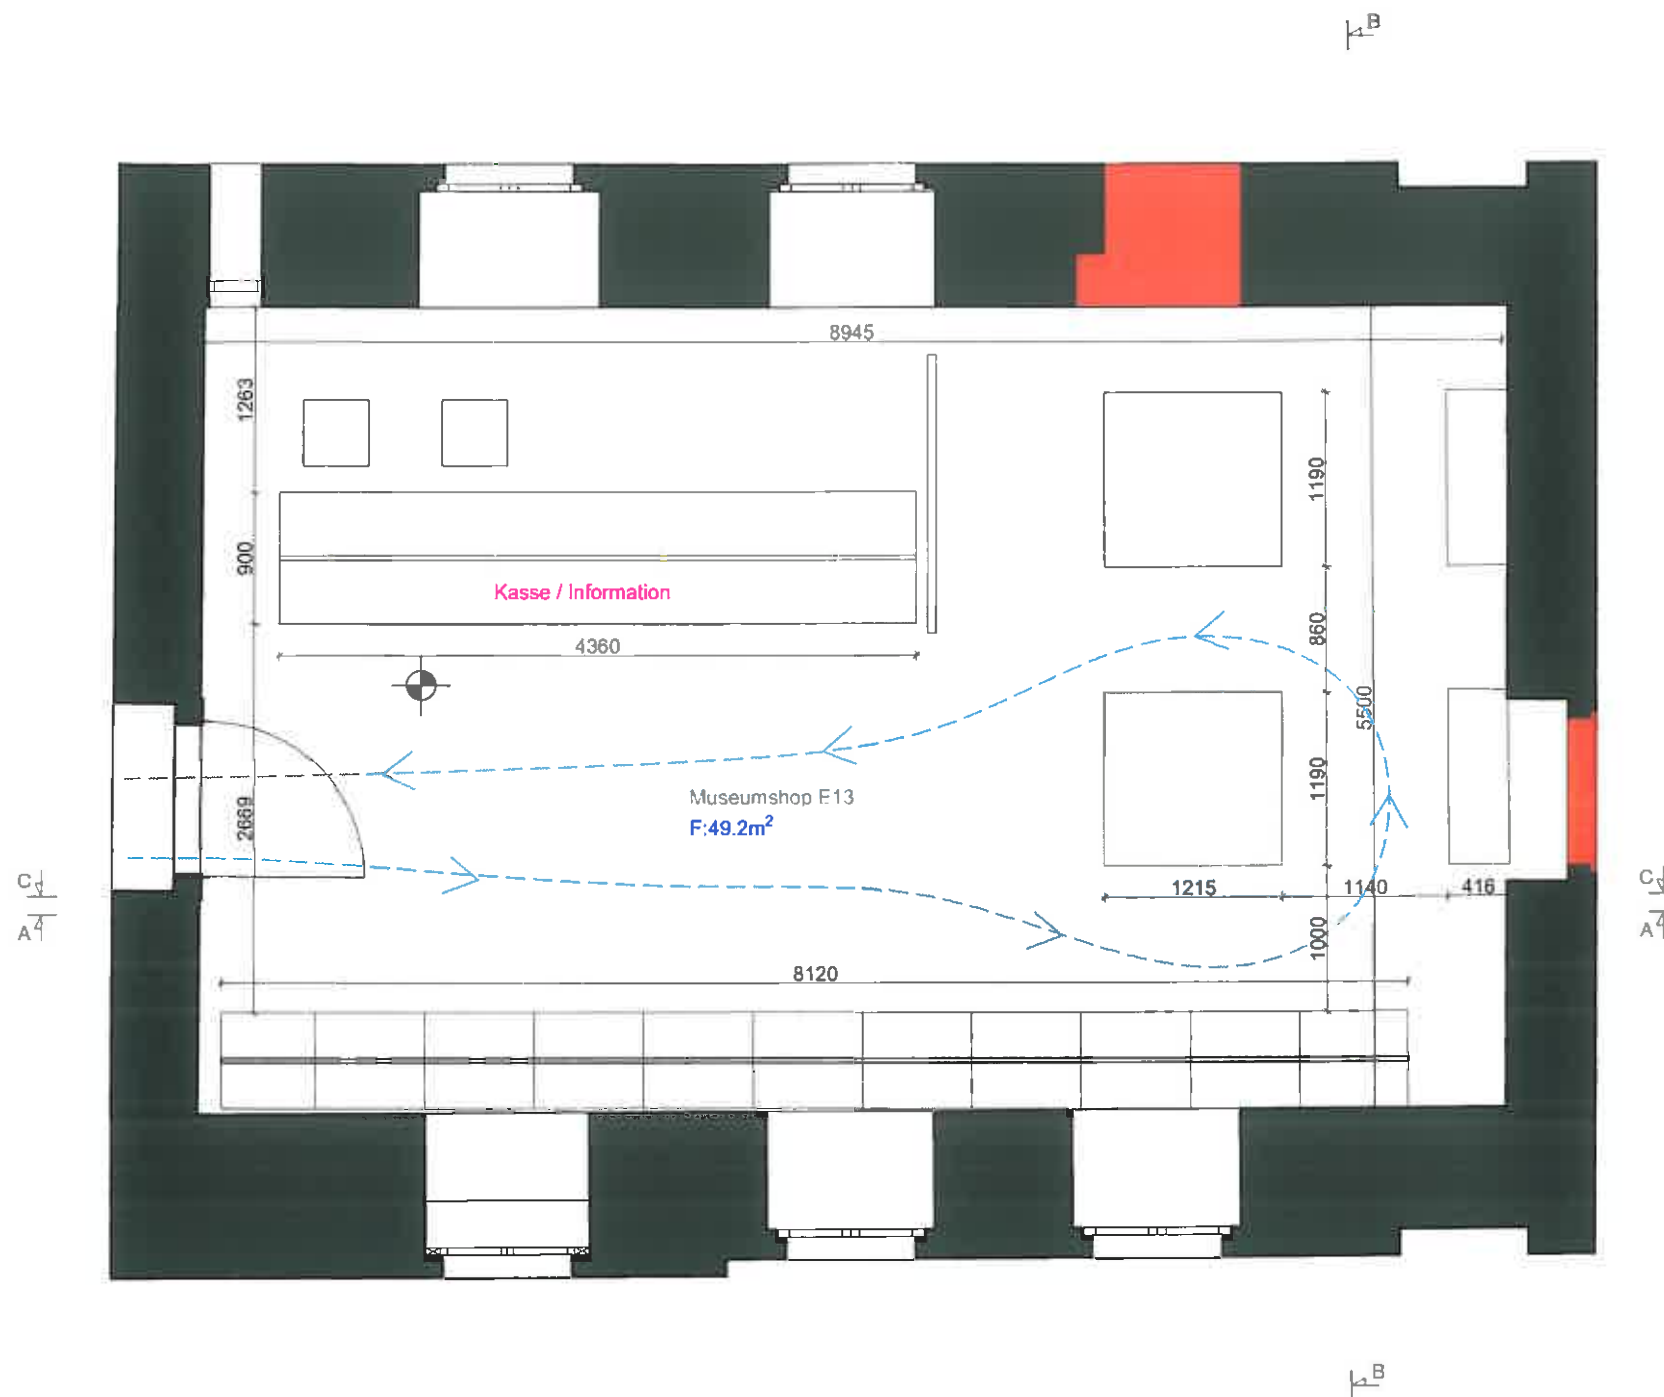

Objektplanung: Neumann Architekten BDA

|                                           |                                        |                                                               |                    |                     |
|-------------------------------------------|----------------------------------------|---------------------------------------------------------------|--------------------|---------------------|
| Entwurfsverfasser, Ausstellungsgestaltung | Bauherr                                | GAV der Stadt Plauen, Unterer Graben 1, 08523 Plauen/Vogtland |                    |                     |
|                                           | Objekt                                 | Textilzentrum Plauener Spitze im Weisbachschen Haus           |                    |                     |
|                                           | Adresse                                | Bleichstraße 1, 08523 Plauen/Vogtland                         |                    |                     |
|                                           | Verantwortlich                         | L. Lindvere                                                   |                    |                     |
|                                           | Gezeichnet                             | K. Männikust, L. Lindvere                                     |                    |                     |
|                                           | PLANNAME                               | RAUM E13 GRUNDAUSSCHNITT                                      |                    | PLA_IA_LP3_6.E13.01 |
|                                           | Projektnr.                             | 17-13/5A                                                      | Phase              | ENTWURFSPLANUNG     |
|                                           |                                        |                                                               |                    | 23.10.2018 M 1:50   |
| KOKO arhitektid OÜ                        | Tartu mnt. 84a, 10112 Tallinn, Estland | www.koko.ee                                                   | Tel +372 660 40 60 | Reg 10710760        |

Das Muster auf den Möbeln ist ein Stadtplan von Plauen. Die Möbel sind aus einer gefärbten Metallplatte aus welcher das Muster gestanzt ist.

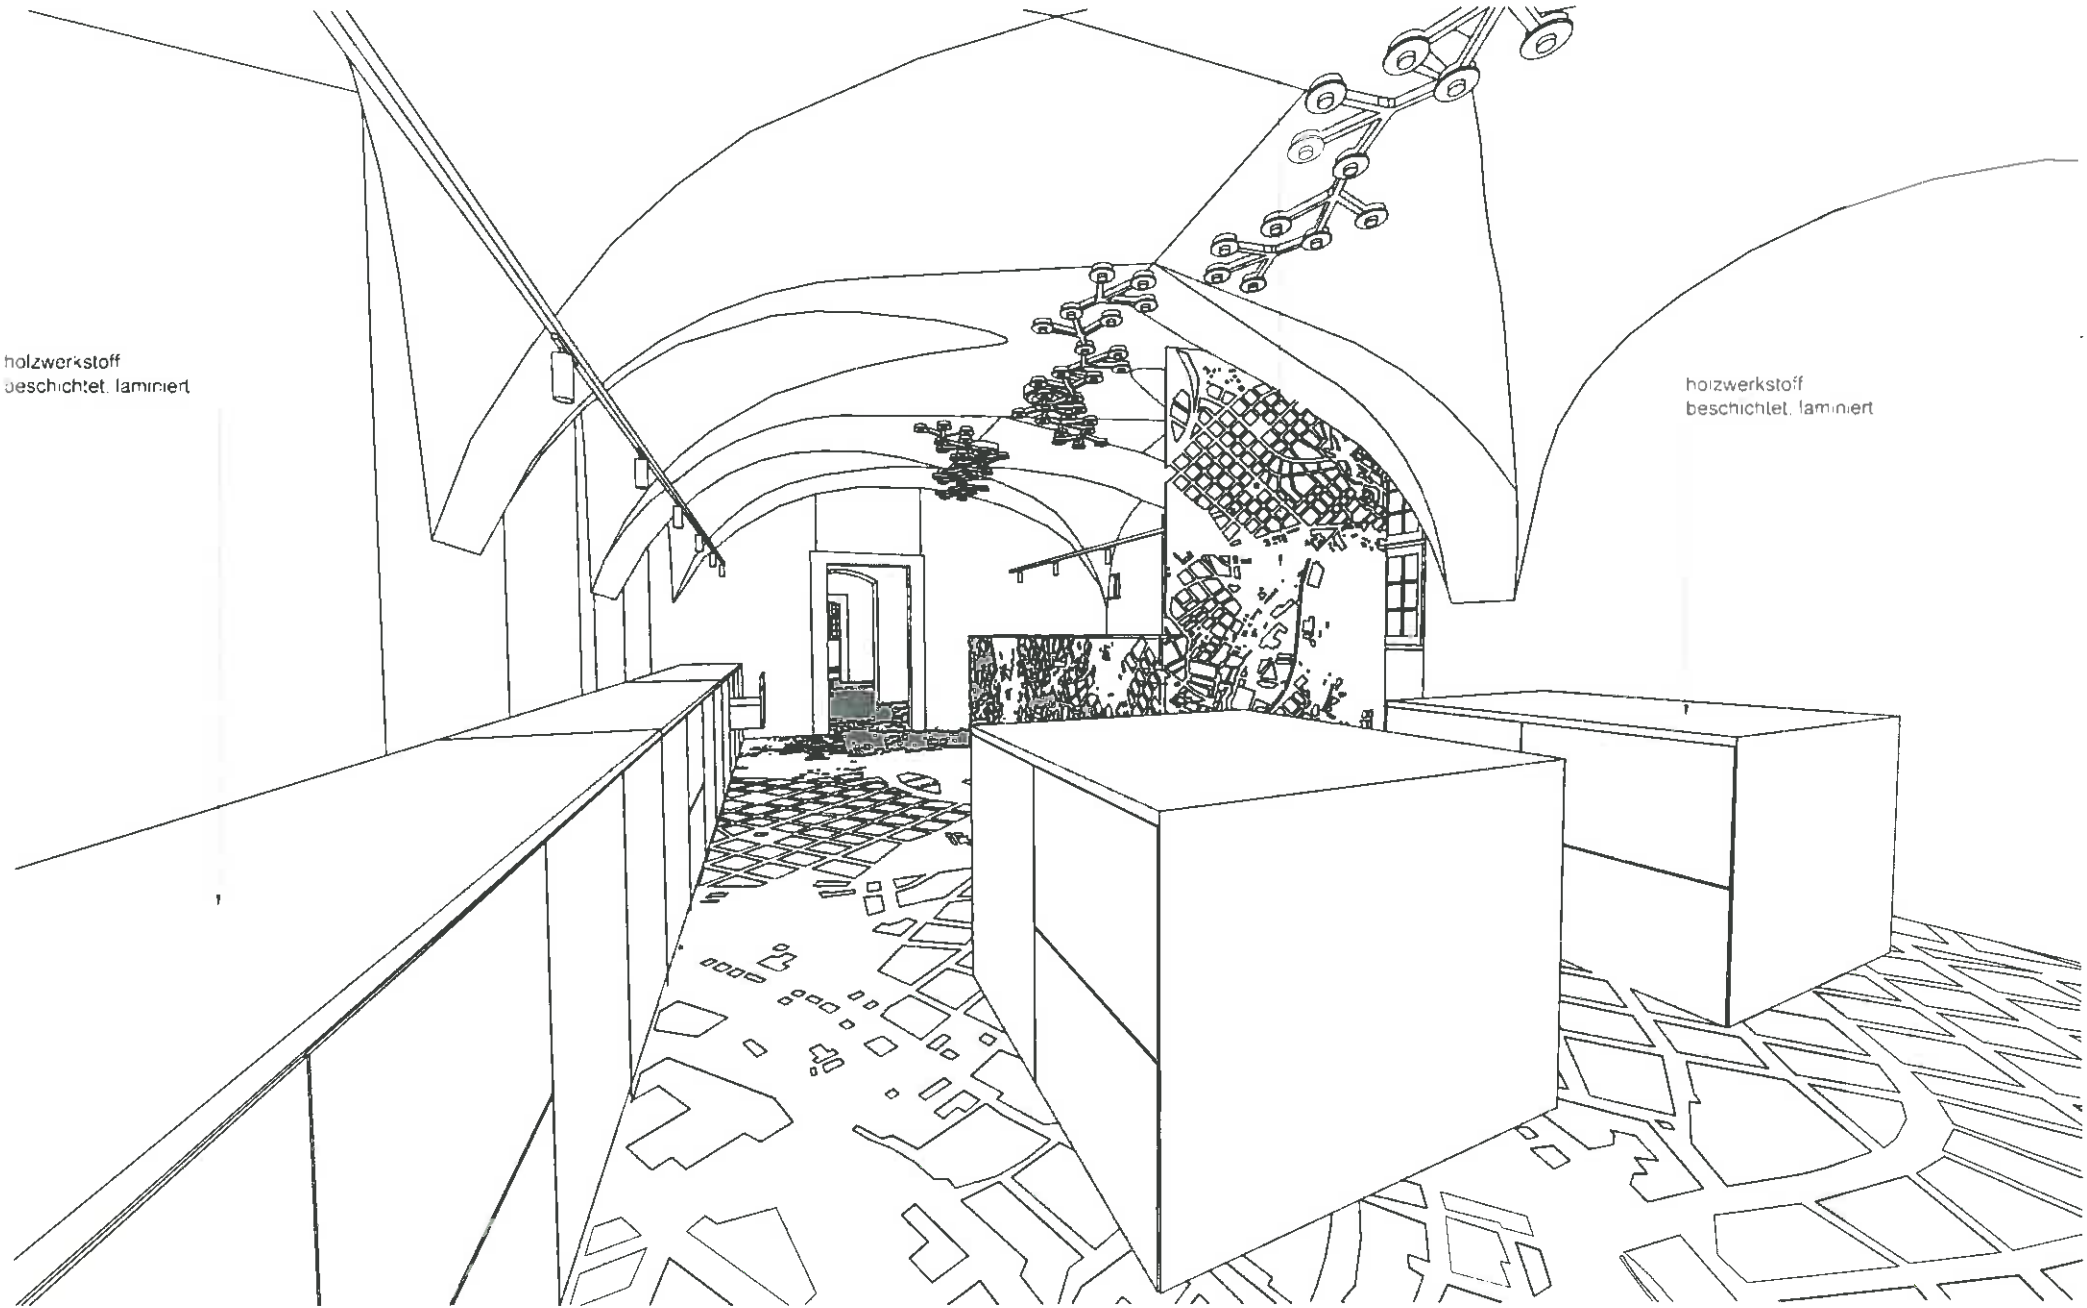


holzwerkstoff  
beschichtet, laminiert

holzwerkstoff  
beschichtet, laminiert


Objektplanung: Neumann Architekten BDA

|                                           |                |                                                               |             |                    |
|-------------------------------------------|----------------|---------------------------------------------------------------|-------------|--------------------|
| Entwurfsverfasser, Ausstellungsgestaltung | Bauherr        | GAV der Stadt Plauen, Unterer Graben 1, 08523 Plauen/Vogtland |             |                    |
|                                           | Objekt         | Textilzentrum Plauener Spitze im Weisbachschen Haus           |             |                    |
|                                           | Adresse        | Bleichstraße 1, 08523 Plauen/ Vogtland                        |             |                    |
|                                           | Verantwortlich | L. Lindvere                                                   |             |                    |
|                                           | Gezeichnet     | L. Männikust, L. Lindvere                                     |             |                    |
| KOKO<br>ARHITEKTID                        | PLANNAME       | RAUM E13 3D-PERSPEKTIVE                                       |             | Plannr. Rev.       |
|                                           | Projektnr.     | 17-13/SA                                                      | Phase       | ENTWURFSPLANUNG    |
| KOKO arhitektid OÜ                        |                | Tartu mnt. 84a, 10112 Tallinn, Estland                        | www.koko.ee | Tel +372 660 40 60 |
|                                           |                |                                                               |             | Reg 10710760       |


SCHNITT A-A

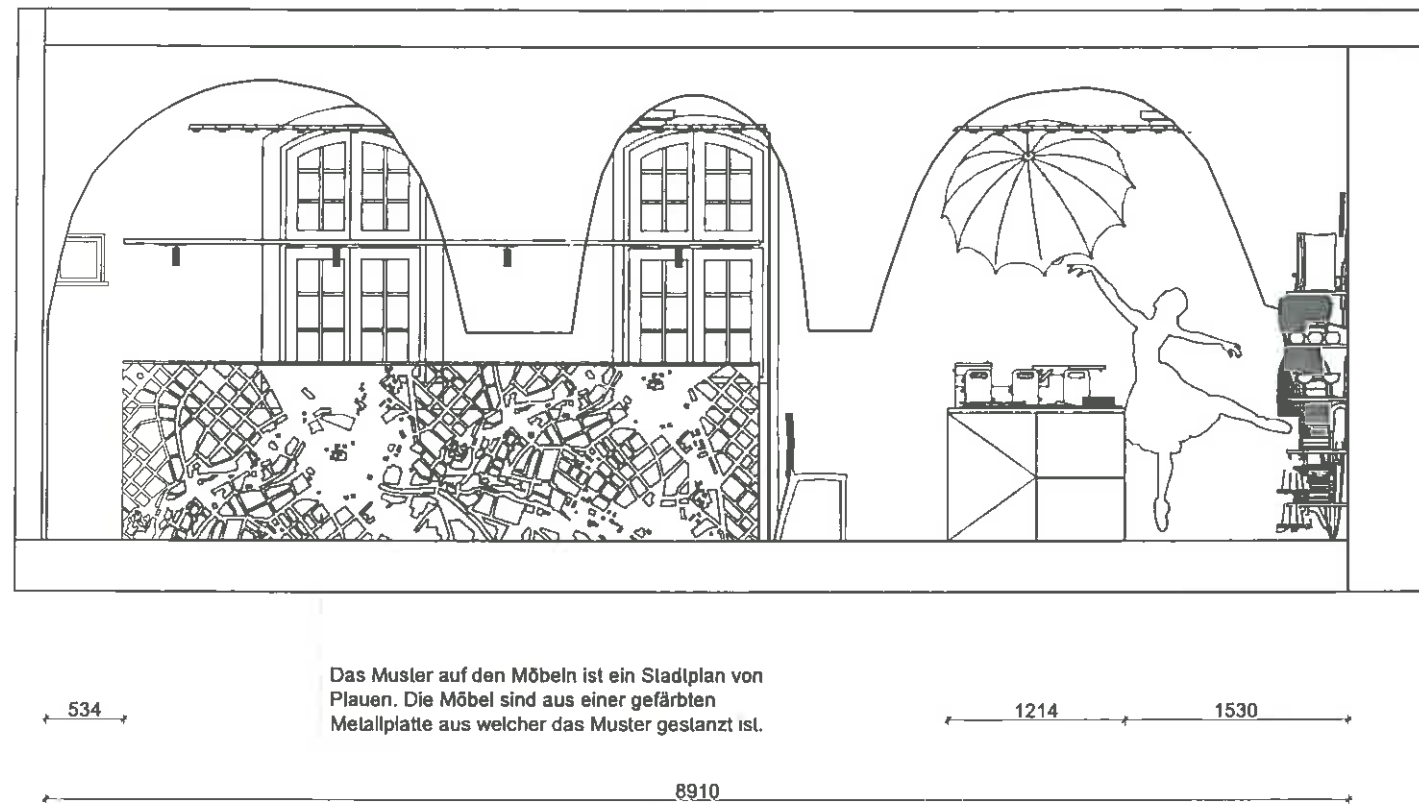

SCHNITT B-B

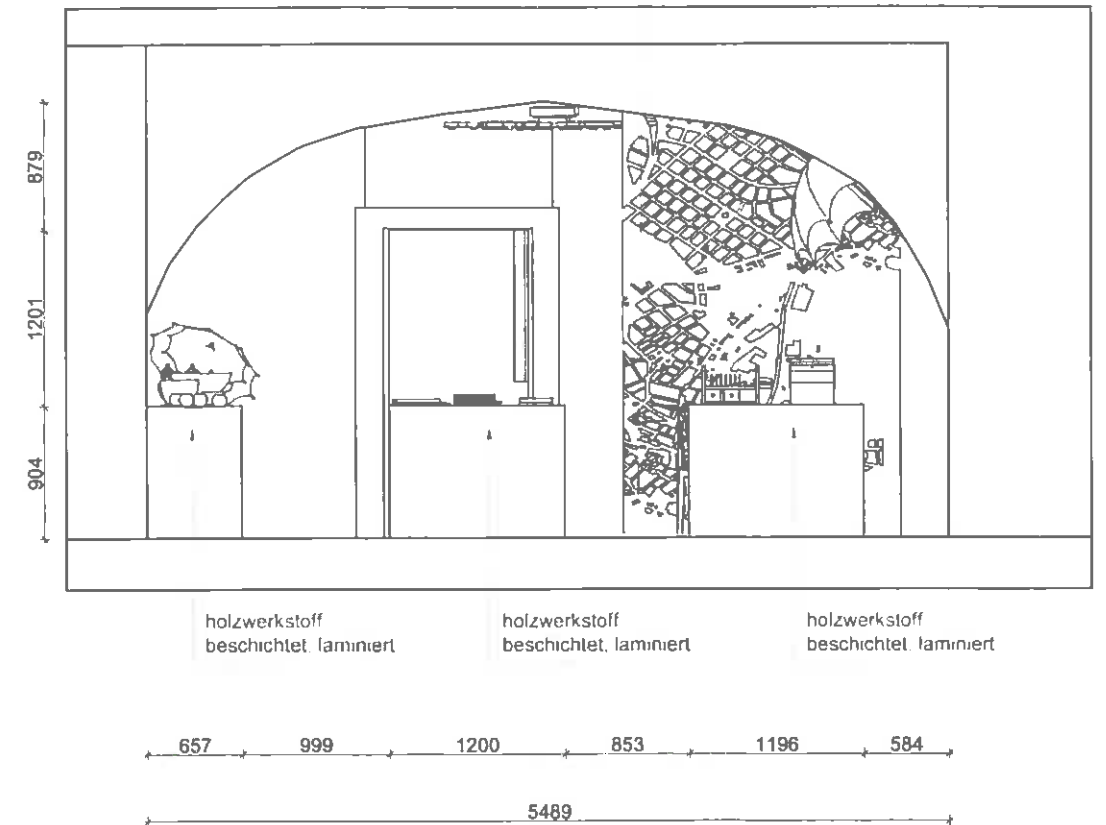


SCHNITT C-C

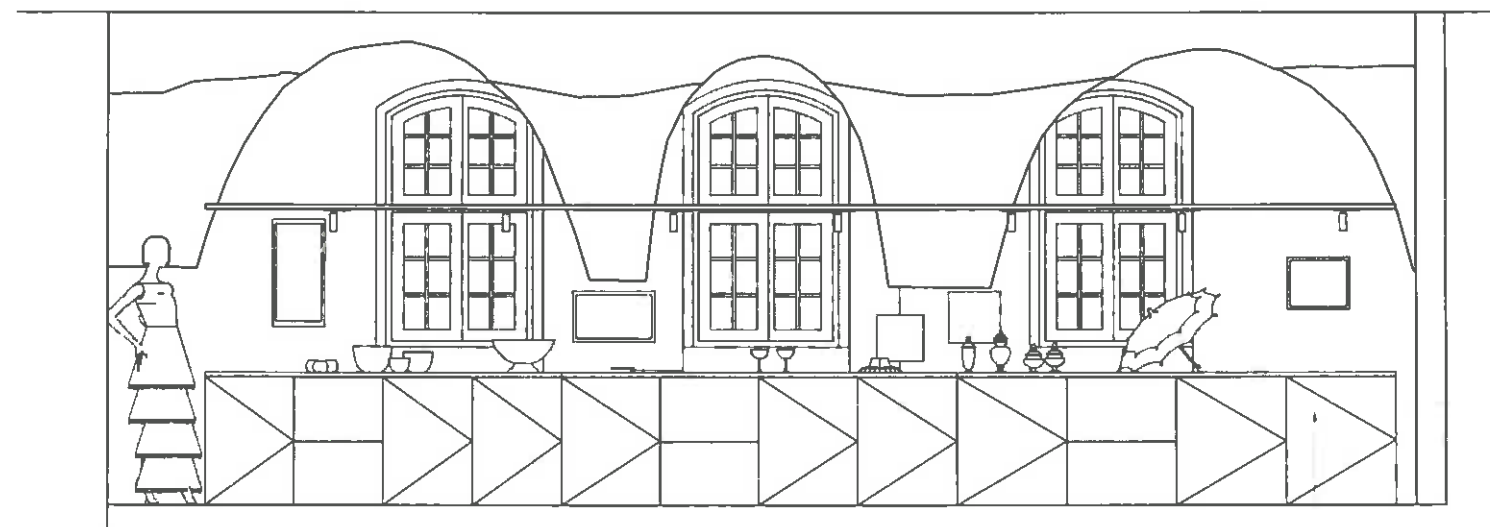


Objektplanung: Neumann Architekten BDA

|                                           |                                        |                                                               |
|-------------------------------------------|----------------------------------------|---------------------------------------------------------------|
| Entwurfsverfasser, Ausstellungsgestaltung | Bauherr                                | GAV der Stadt Plauen, Unterer Graben 1, 08523 Plauen/Vogtland |
|                                           | Objekt                                 | Textilzentrum Plauener Spitze im Weisbachschen Haus           |
|                                           | Adresse                                | Bleichstraße 1, 08523 Plauen/ Vogtland                        |
|                                           | Verantwortlich                         | L. Lindvere                                                   |
|                                           | Gezeichnet                             | L. Männikust, L. Lindvere                                     |
| PLANNAME                                  | PLANNR.                                | Rev.                                                          |
| RAUM E13 SCHNITT A-A, B-B, C-C            | PLA_IA_LP3_6.E13.02                    |                                                               |
| Projektnr. 17-13/SA                       | Phase                                  | ENTWURFSPLANUNG                                               |
| 23.10.2018                                | M                                      | 1:50                                                          |
| KOKO arhitektid OÜ                        | Tartu mnt. 84a, 10112 Tallinn, Estland | www.koko.ee                                                   |
|                                           |                                        | Tel +372 660 40 60                                            |
|                                           |                                        | Reg 10710760                                                  |



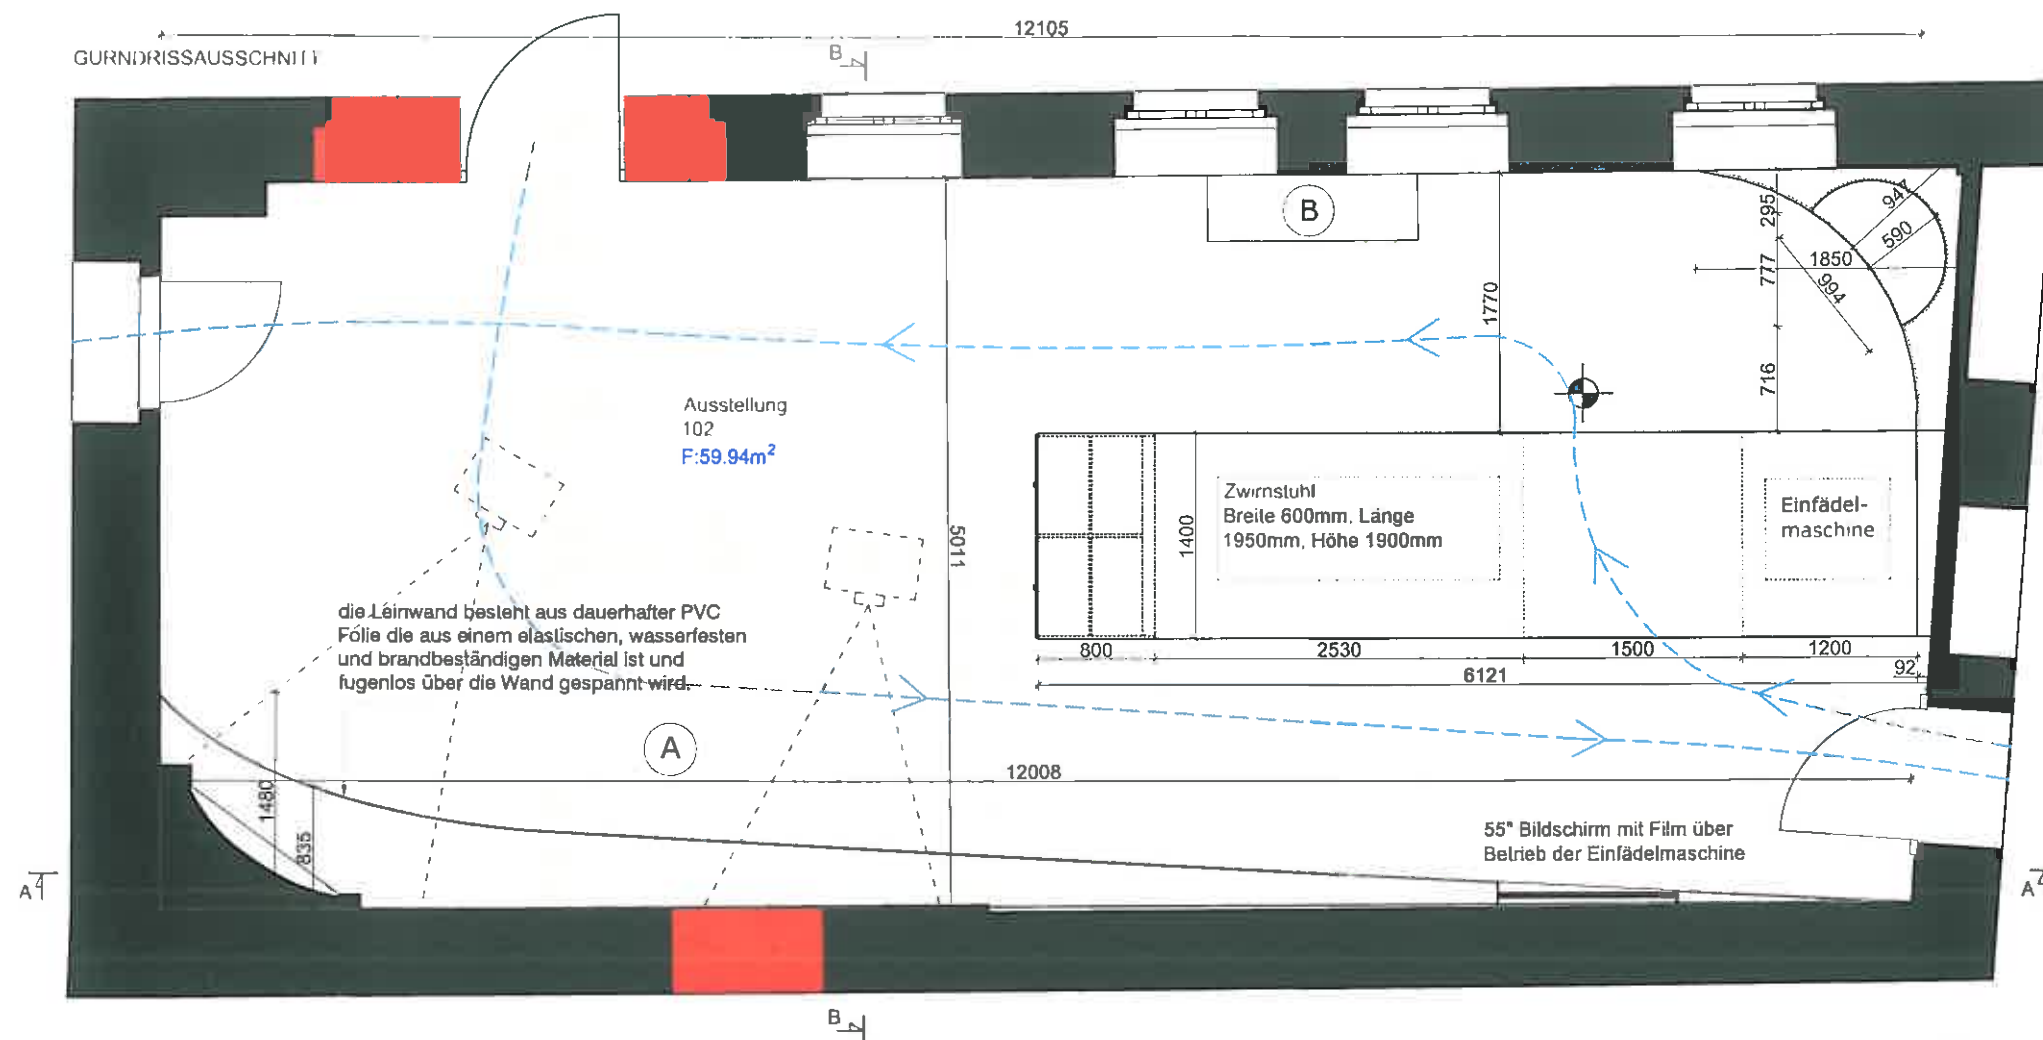

Inspirationsbild: Eine Gartenparty stellt die Mode der Zeit dar. Entwicklungen in der Mode war ein Grund der steigenden Nachfrage nach Spitzenprodukte

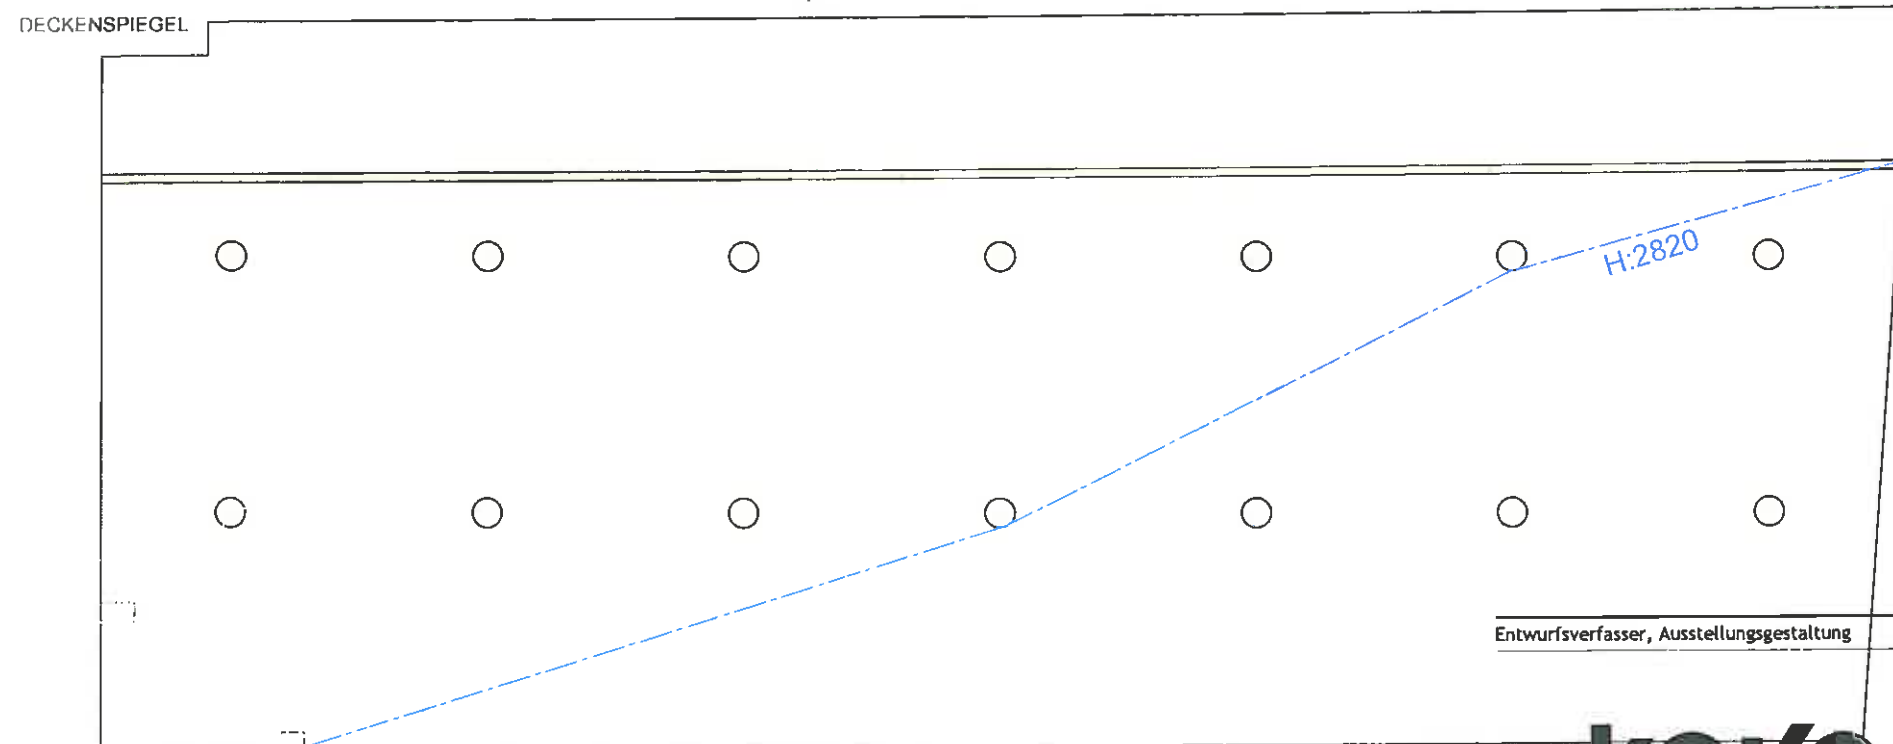

**A** INTERAKTIVSTATION - Frontprojektionsfläche mit bewegungsabhängigem Kinect-system. Auf der Projektionsfläche läuft ein Film von einem Gartenparty. Wenn der Besucher dem Raum betretet, drehen sich die Köpfe aller Partygäste in seiner Richtung um

**B** HANDS-ON-STATION - Model von dem Zwirnstuhl. Kinder haben die Möglichkeit Zwirnen ausprobieren

Objektplanung: Neumann Architekten BDA

Entwurfsverfasser, Ausstellungsgestaltung

**KOKO**  
ARHITEKTID

Bauherr GAV der Stadt Plauen, Unterer Graben 1, 08523 Plauen/Vogtland

Objekt Textilzentrum Plauener Spitze im Weisbachschen Haus

Adresse Bleichstraße 1, 08523 Plauen/Vogtland

Verantwortlich L. Lindvere


Gezeichnet L. Männikust, L. Lindvere

PLANNUMMER PLANNR. Rev.

RAUM 102 GRUNDRISSAUSSCHNITT PLA\_IA\_LP3\_6.102.01

Projektnr. 17-13/SA Phase ENTWURFSPLANUNG 23.10.2018 M 1:50

KOKO arhitektid OÜ Tartu mnt. 84a, 10112 Tallinn, Estland www.koko.ee Tel +372 660 40 60 Reg 10710760

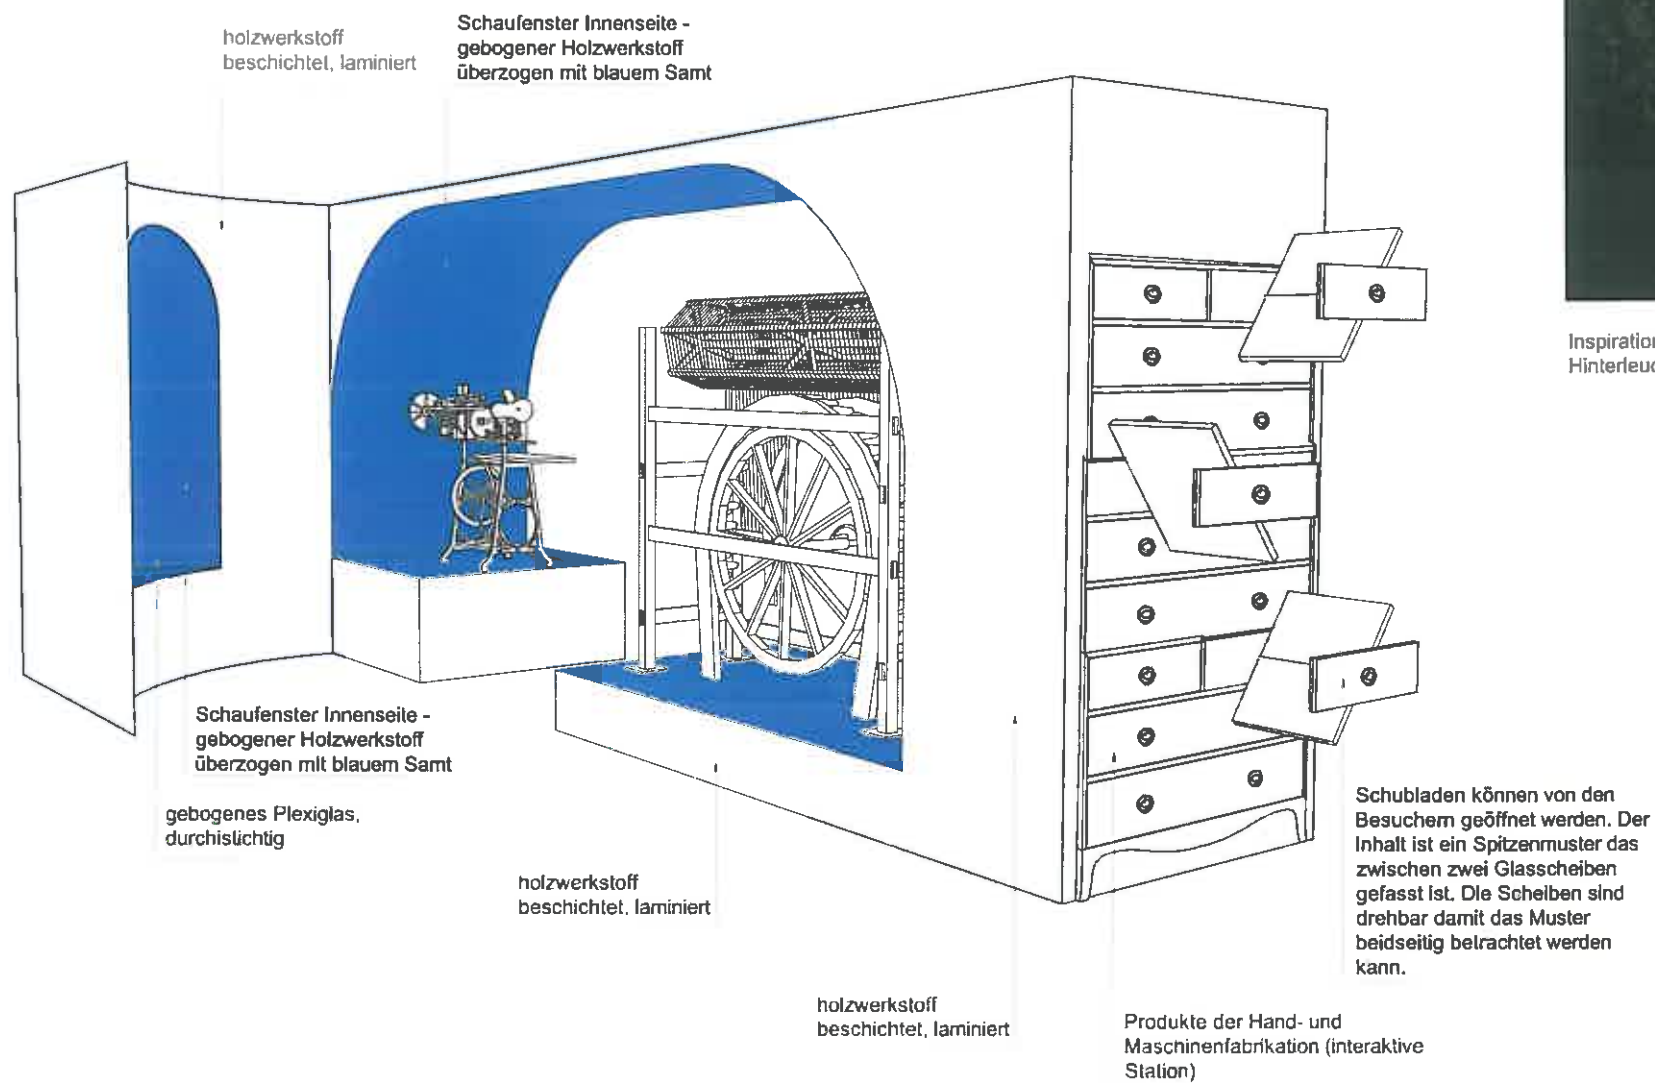


Inspirationsbild: Gartenparty. Eine magische und märchenhafte Atmosphäre wird durch Videoprojektionen und gedimmte Hinterleuchtung

Objektplanung: Neumann Architekten BDA

|                                           |                                        |                                                               |                    |                     |
|-------------------------------------------|----------------------------------------|---------------------------------------------------------------|--------------------|---------------------|
| Entwurfsverfasser, Ausstellungsgestaltung | Bauherr                                | GAV der Stadt Plauen, Unterer Graben 1, 08523 Plauen/Vogtland |                    |                     |
|                                           | Objekt                                 | Textilzentrum Plauener Spitze im Weisbachschen Haus           |                    |                     |
|                                           | Adresse                                | Bleichstraße 1, 08523 Plauen/Vogtland                         |                    |                     |
|                                           | Verantwortlich                         | L. Lindvere                                                   |                    |                     |
|                                           | Gezeichnet                             | L. Männikust, L. Lindvere                                     |                    |                     |
|                                           | PLANNAME                               |                                                               | Plannr.            | Rev.                |
|                                           |                                        | RAUM 102 3D-PERSPEKTIVE                                       |                    | PLA_IA_LP3_6.102.03 |
|                                           | Projektnr.                             | 17-1375A                                                      | Phase              | ENTWURFSPLANUNG     |
|                                           |                                        |                                                               | 23.10.2018         | M 1:50              |
| KOKO arhitektid OÜ                        | Tartu mnt. 84a, 10112 Tallinn, Estland | www.koko.ee                                                   | Tel +372 660 40 60 | Reg 10710760        |



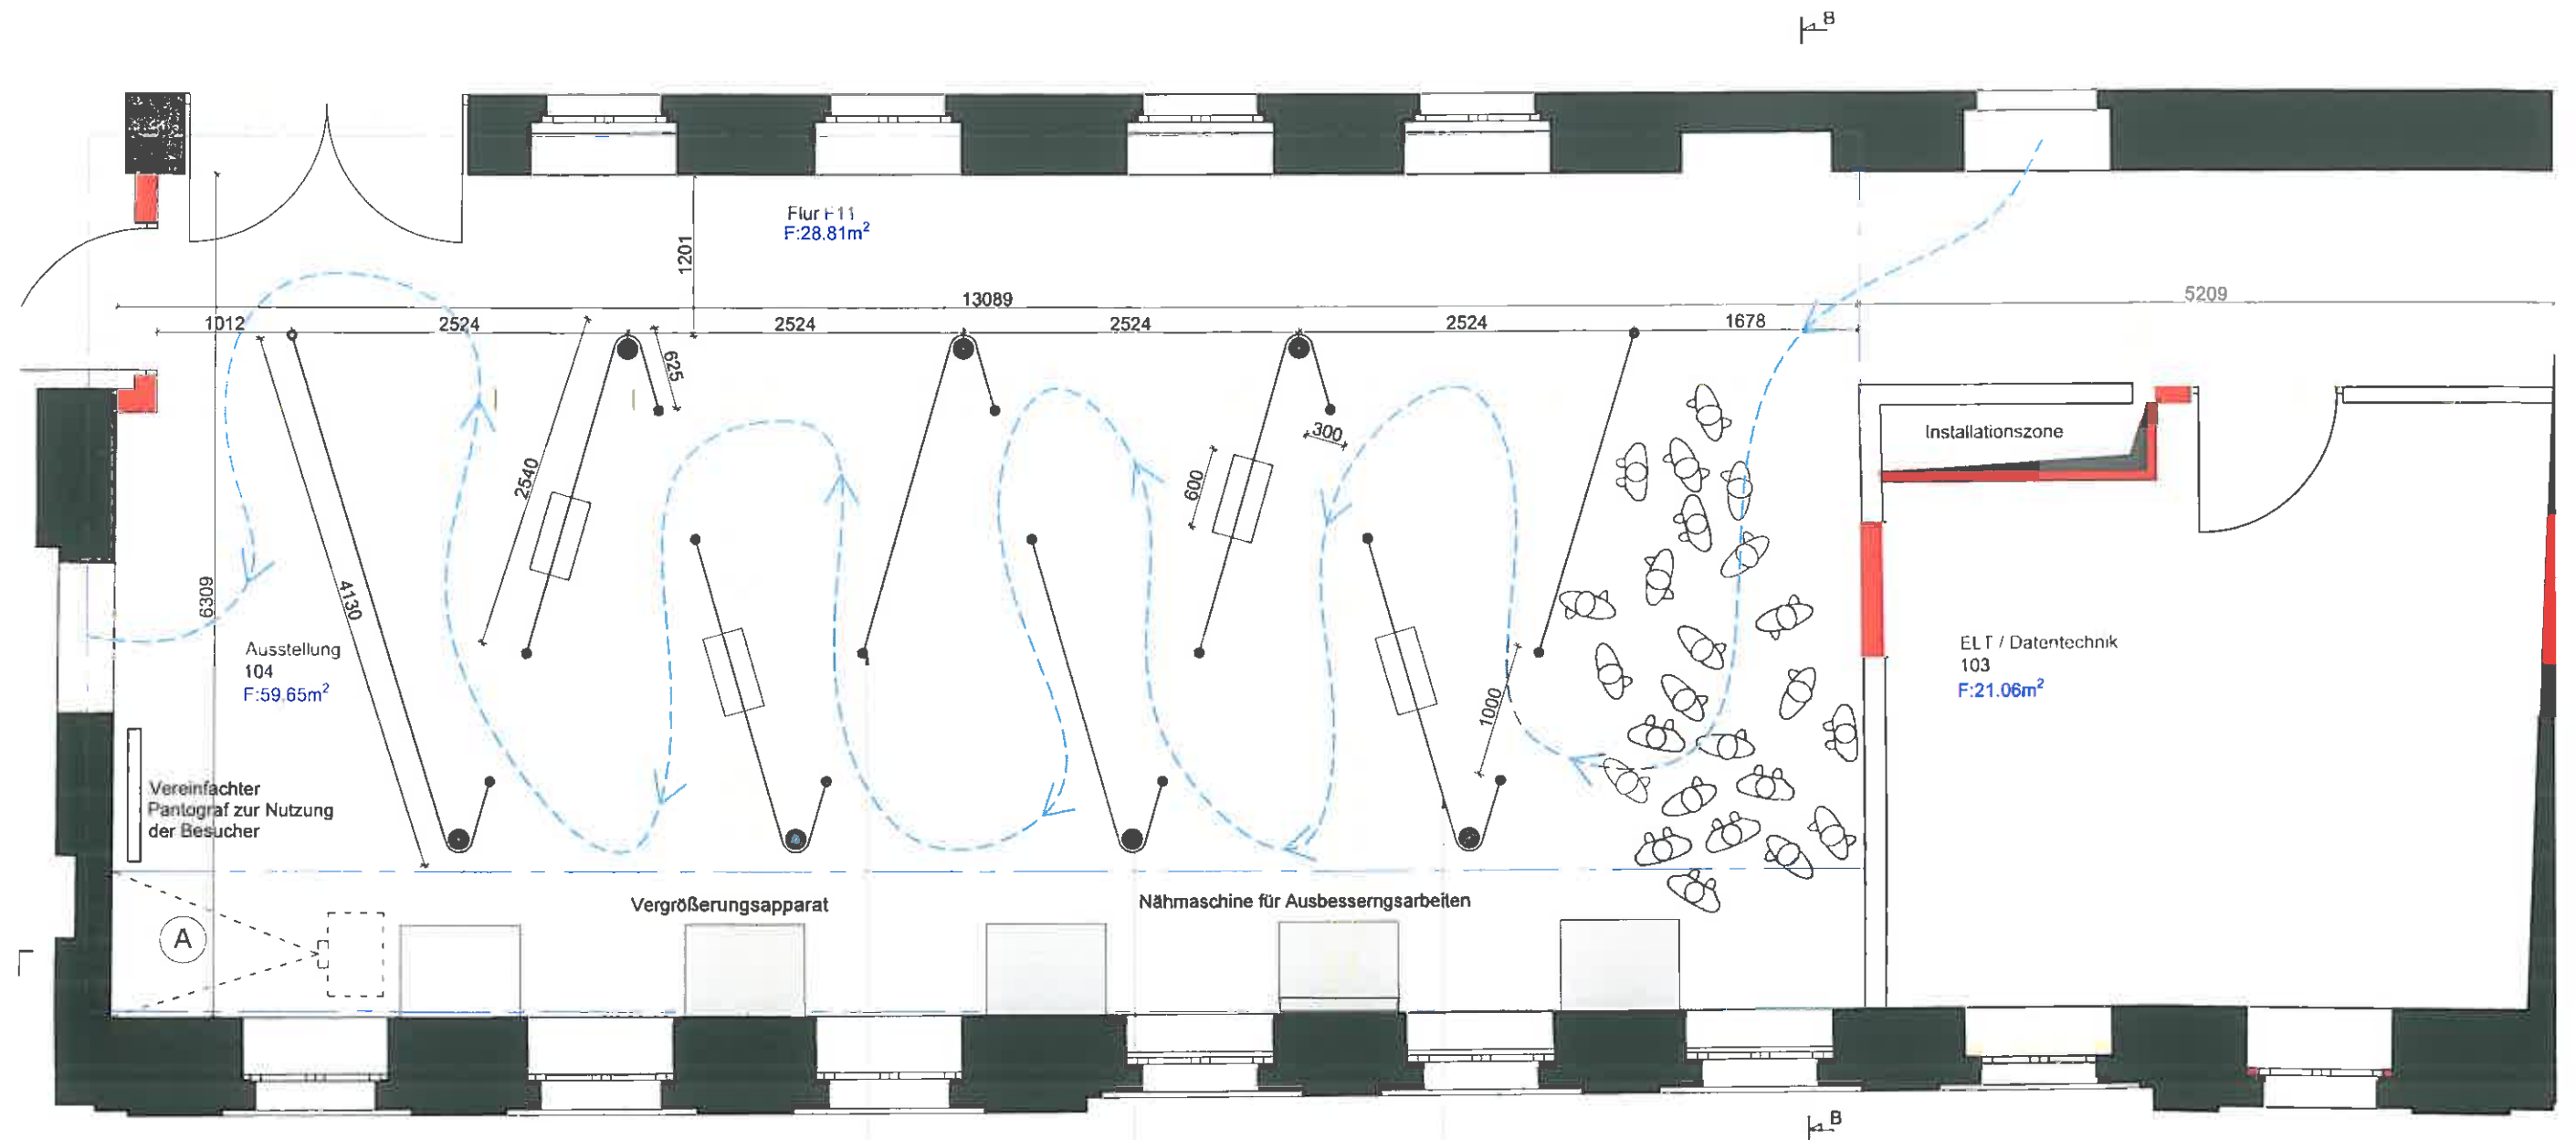

**A** HANDS-ON PANTOGRAF - Für eine vertiefte Verständnis können Besucher, vor allem Kinder, den Prozess vorort in vereinfachter Weise praktisch miterleben. Sie malen ihr eigenes Muster, dieses wird mit Hilfe eines simplen Vergrößerungsapparates an die Wand projiziert. Die Vergrößerung erlaubt dem Pantograf das Muster dann wieder in Originalgröße zu reproduzieren.


Metallenes Rohr, gestrichen, 80mm Diameter. Das Rohr ist mit versteckten Befestigungselementen an Boden und tragender Decke fixiert.

Metallenes Rohr, gestrichen, 160mm Diameter. Das Rohr ist mit versteckten Befestigungselementen an Boden und tragender Decke fixiert.

PVC, PES Gewebe, einseitig bedruckt und mit Laser Ausschnitten versehen. Die Transparenz des Gewebes beträgt ca. 30%, die Farbe ist ein dunkles Grau.

Objektplanung: Neumann Architekten BDA

|                                           |                                        |                                                               |                    |                   |
|-------------------------------------------|----------------------------------------|---------------------------------------------------------------|--------------------|-------------------|
| Entwurfsverfasser, Ausstellungsgestaltung | Bauherr                                | GAV der Stadt Plauen, Unterer Graben 1, 08523 Plauen/Vogtland |                    |                   |
|                                           | Objekt                                 | Textilzentrum Plauener Spitze im Weisbachschen Haus           |                    |                   |
|                                           | Adresse                                | Bleichstraße 1, 08523 Plauen/Vogtland                         |                    |                   |
|                                           | Verantwortlich                         | L. Lindvere                                                   |                    |                   |
|                                           | Gezeichnet                             | L. Männikust, L. Lindvere                                     |                    |                   |
|                                           | PLANNAME                               | RAUM 104 GRUNDRISSAUSSCHNITT                                  |                    |                   |
|                                           | Projektnr.                             | 17-13/SA                                                      | Phase              | ENTWURFSPLANUNG   |
|                                           |                                        |                                                               |                    | 23.10.2018 M 1:50 |
| KOKO arhitektid OÜ                        | Tartu mnt. 84a, 10112 Tallinn, Estland | www.koko.ee                                                   | Tel +372 660 40 60 | Reg 10710760      |

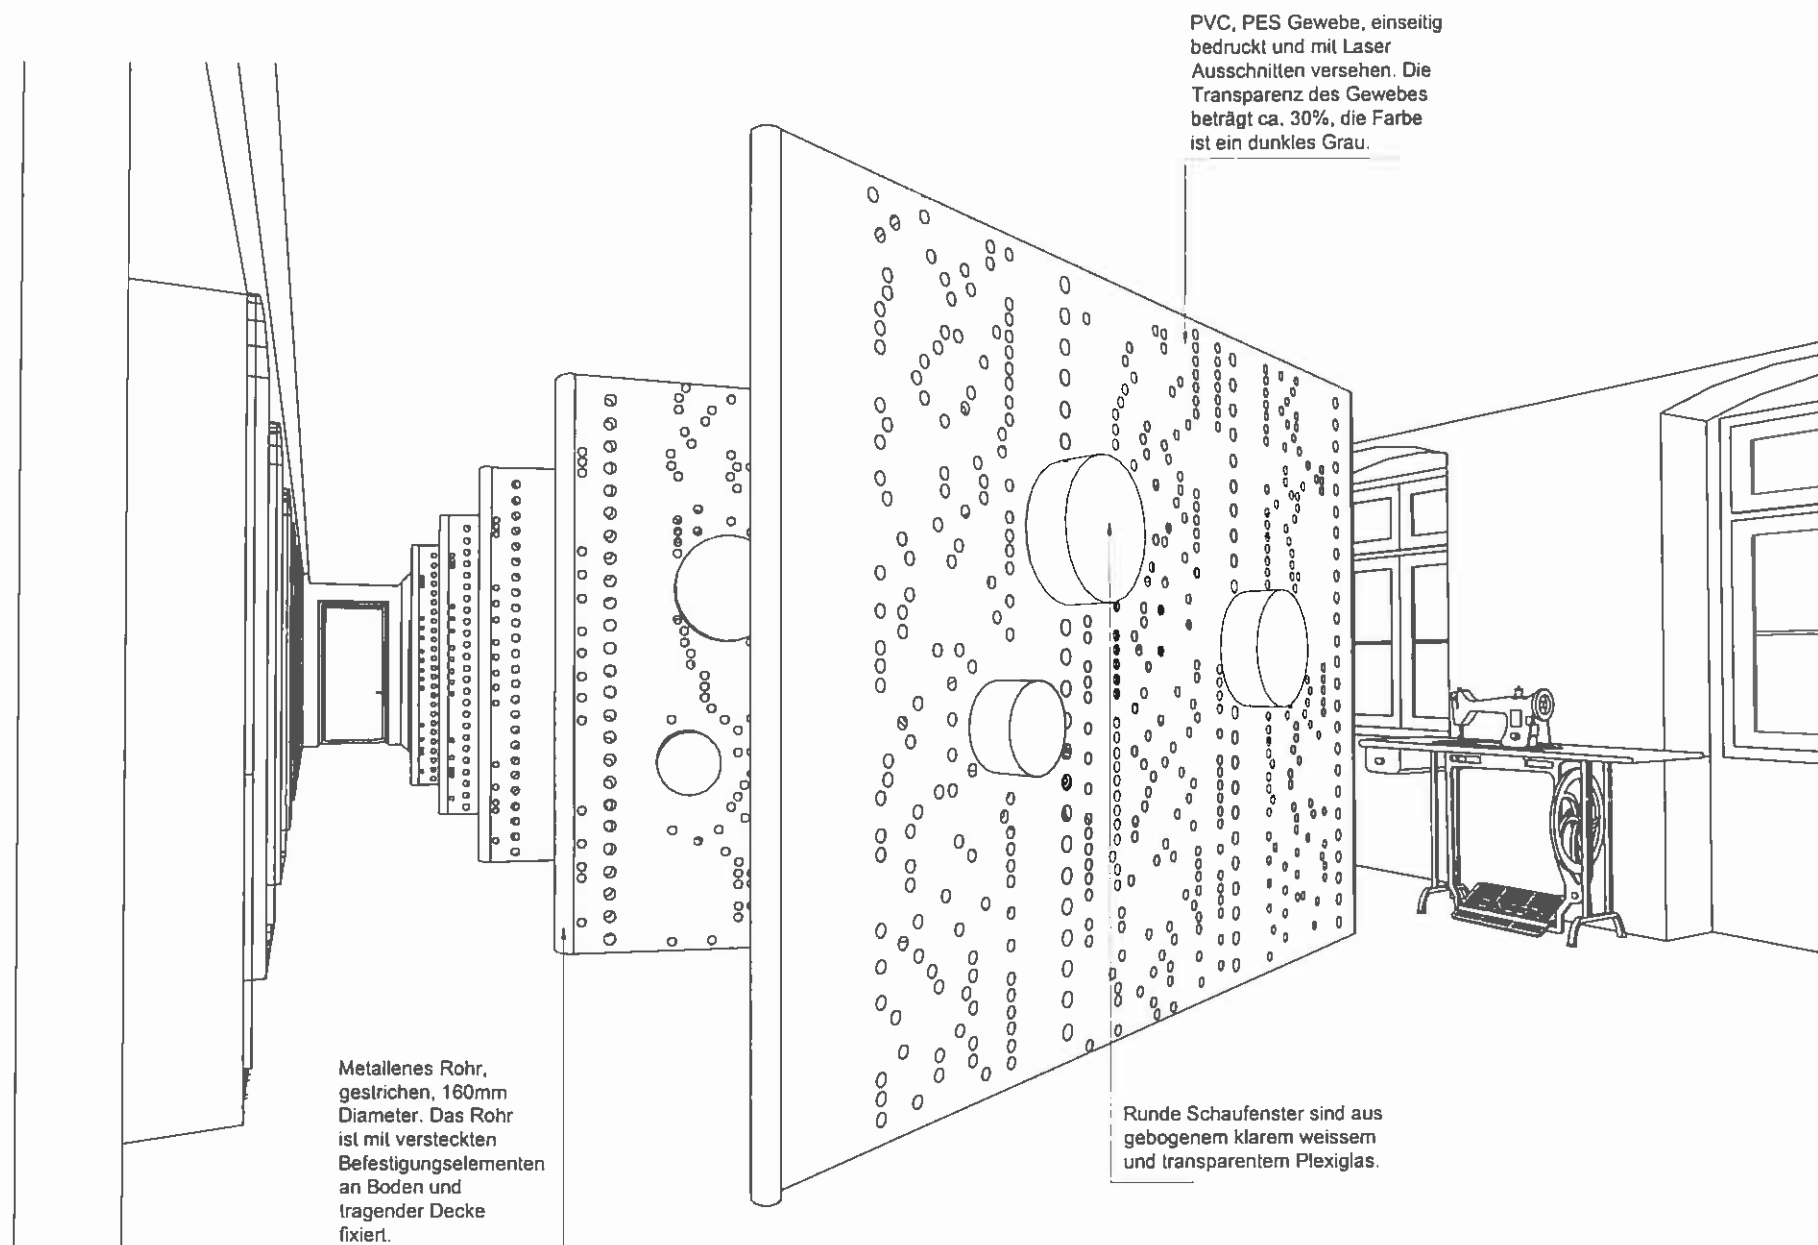


Objektplanung: Neumann Architekten BDA


|                                                                                       |                                           |                |                                                               |                    |                   |
|---------------------------------------------------------------------------------------|-------------------------------------------|----------------|---------------------------------------------------------------|--------------------|-------------------|
|  | Entwurfsverfasser, Ausstellungsgestaltung | Bauherr        | GAV der Stadt Plauen, Unterer Graben 1, 08523 Plauen/Vogtland |                    |                   |
|                                                                                       |                                           | Objekt         | Textilzentrum Plauener Spitze im Weisbachschen Haus           |                    |                   |
|                                                                                       |                                           | Adresse        | Bleichstraße 1, 08523 Plauen/Vogtland                         |                    |                   |
|                                                                                       |                                           | Verantwortlich | L. Lindvere                                                   |                    |                   |
|                                                                                       |                                           | Gezeichnet     | L. Männikust, L. Lindvere                                     |                    |                   |
|                                                                                       | PLANNAME                                  |                |                                                               | Plannr.            | Rev.              |
|                                                                                       | RAUM 104 3D-PERSPEKTIVE                   |                | PLA_IA_LP3_6.104.04                                           |                    |                   |
|                                                                                       | Projektnr.                                | 17-13/SA       | Phase                                                         | ENTWURFSPLANUNG    | 23.10.2018 M 1:50 |
| KOKO arhitektid OU                                                                    | Tartu mnt. 84a, 10112 Tallinn, Estland    |                | www.koko.ee                                                   | Tel +372 660 40 60 | Reg 10710760      |



SCIINITT A-A

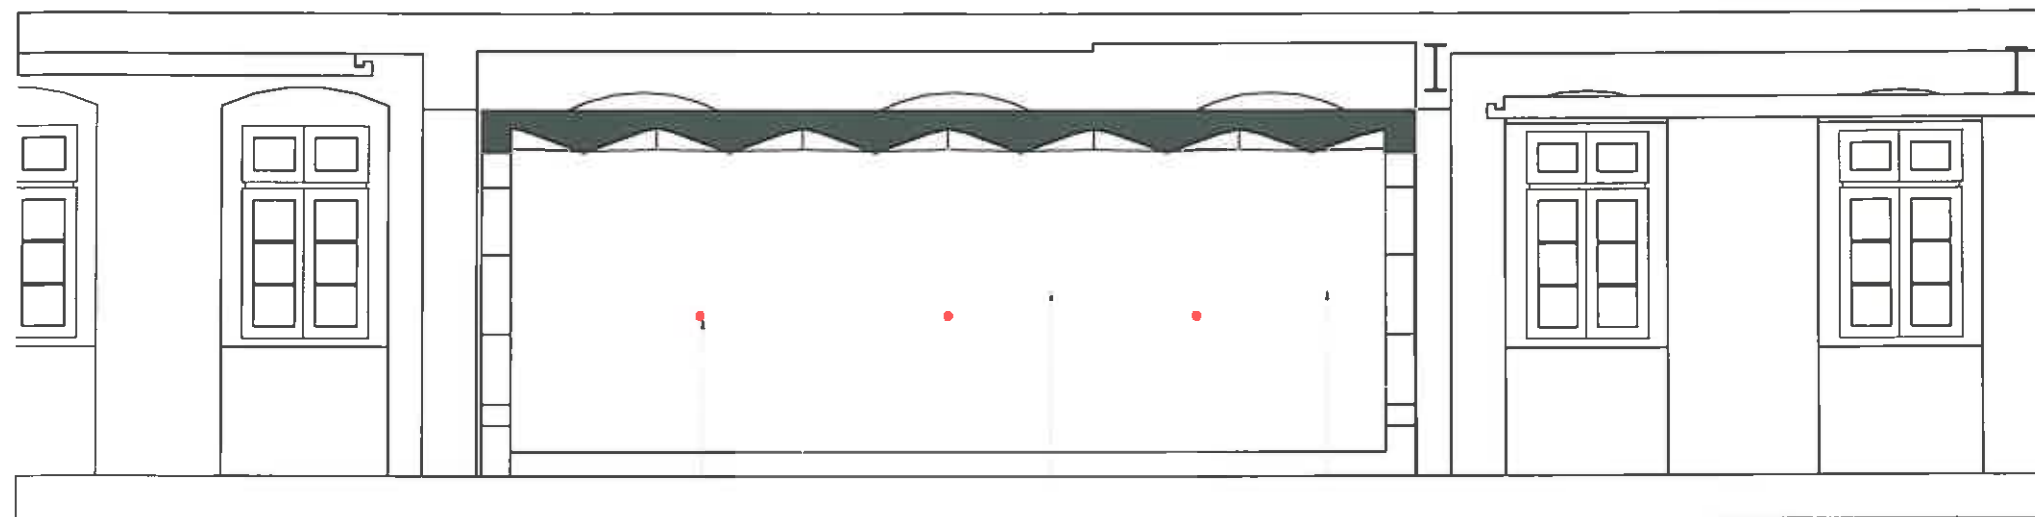

SCIINITT B-B

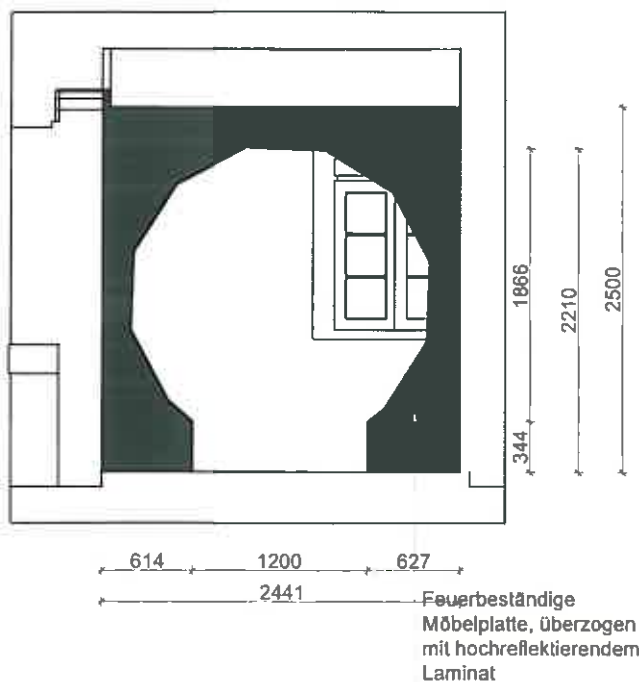


6424

Druckknöpfe um das  
Spitzenmuster im Kaleidoskop  
zu wechseln sind in die  
Möbelplatte integriert.

40" Bildschirm,  
eingelassen in die  
Kaleidoskopwand


Feuerbeständige  
Möbelplatte, überzogen  
mit hochreflektierendem  
Laminat

A INTERAKTIVSTATION - Im Korridor sind vier Druckknöpfe an der  
Wand angebracht, auf Druck werden verschiedene Spitzenmuster auf  
den Bildschirmen angezeigt, dadurch entsteht der sich unbeständig  
wechselnde Kaleidoskopeffekt.

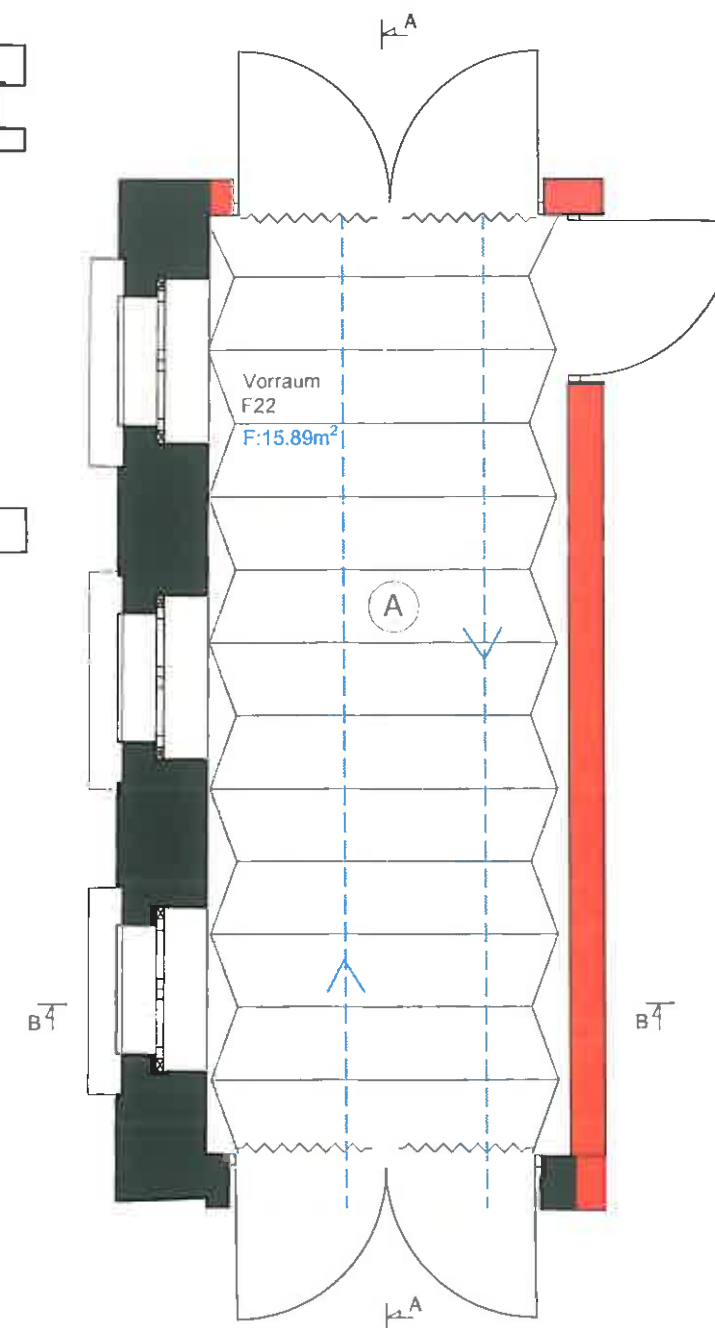

Objektplanung: Neumann Architekten BDA


|                                                |                                        |                                                               |
|------------------------------------------------|----------------------------------------|---------------------------------------------------------------|
| Entwurfsverfasser, Ausstellungsgestaltung      | Bauherr                                | GAV der Stadt Plauen, Unterer Graben 1, 08523 Plauen/Vogtland |
|                                                | Objekt                                 | Textilzentrum Plauener Spitze im Weisbachschen Haus           |
|                                                | Adresse                                | Bleichstraße 1, 08523 Plauen/Vogtland                         |
|                                                | Verantwortlich                         | L. Lindvere                                                   |
|                                                | Gezeichnet                             | L. Männikust, L. Lindvere                                     |
| PLANNAME                                       | Plannr.                                | Rev.                                                          |
| RAUM F22 GRUNDRISSAUSSCHNITT, SCHNITT A-A, B-B | PLA_IA_LP3_6.F22.01                    |                                                               |
| Projektnr. 17-13/SA                            | Phase                                  | ENTWURFSPLANUNG                                               |
| 23.10.2018                                     | M                                      | 1:50                                                          |
| KOKO arhitektid OÜ                             | Tartu mnt. 84a, 10112 Tallinn, Estland | www.koko.ee                                                   |
|                                                | Tel +372 660 40 60                     | Reg 10710760                                                  |

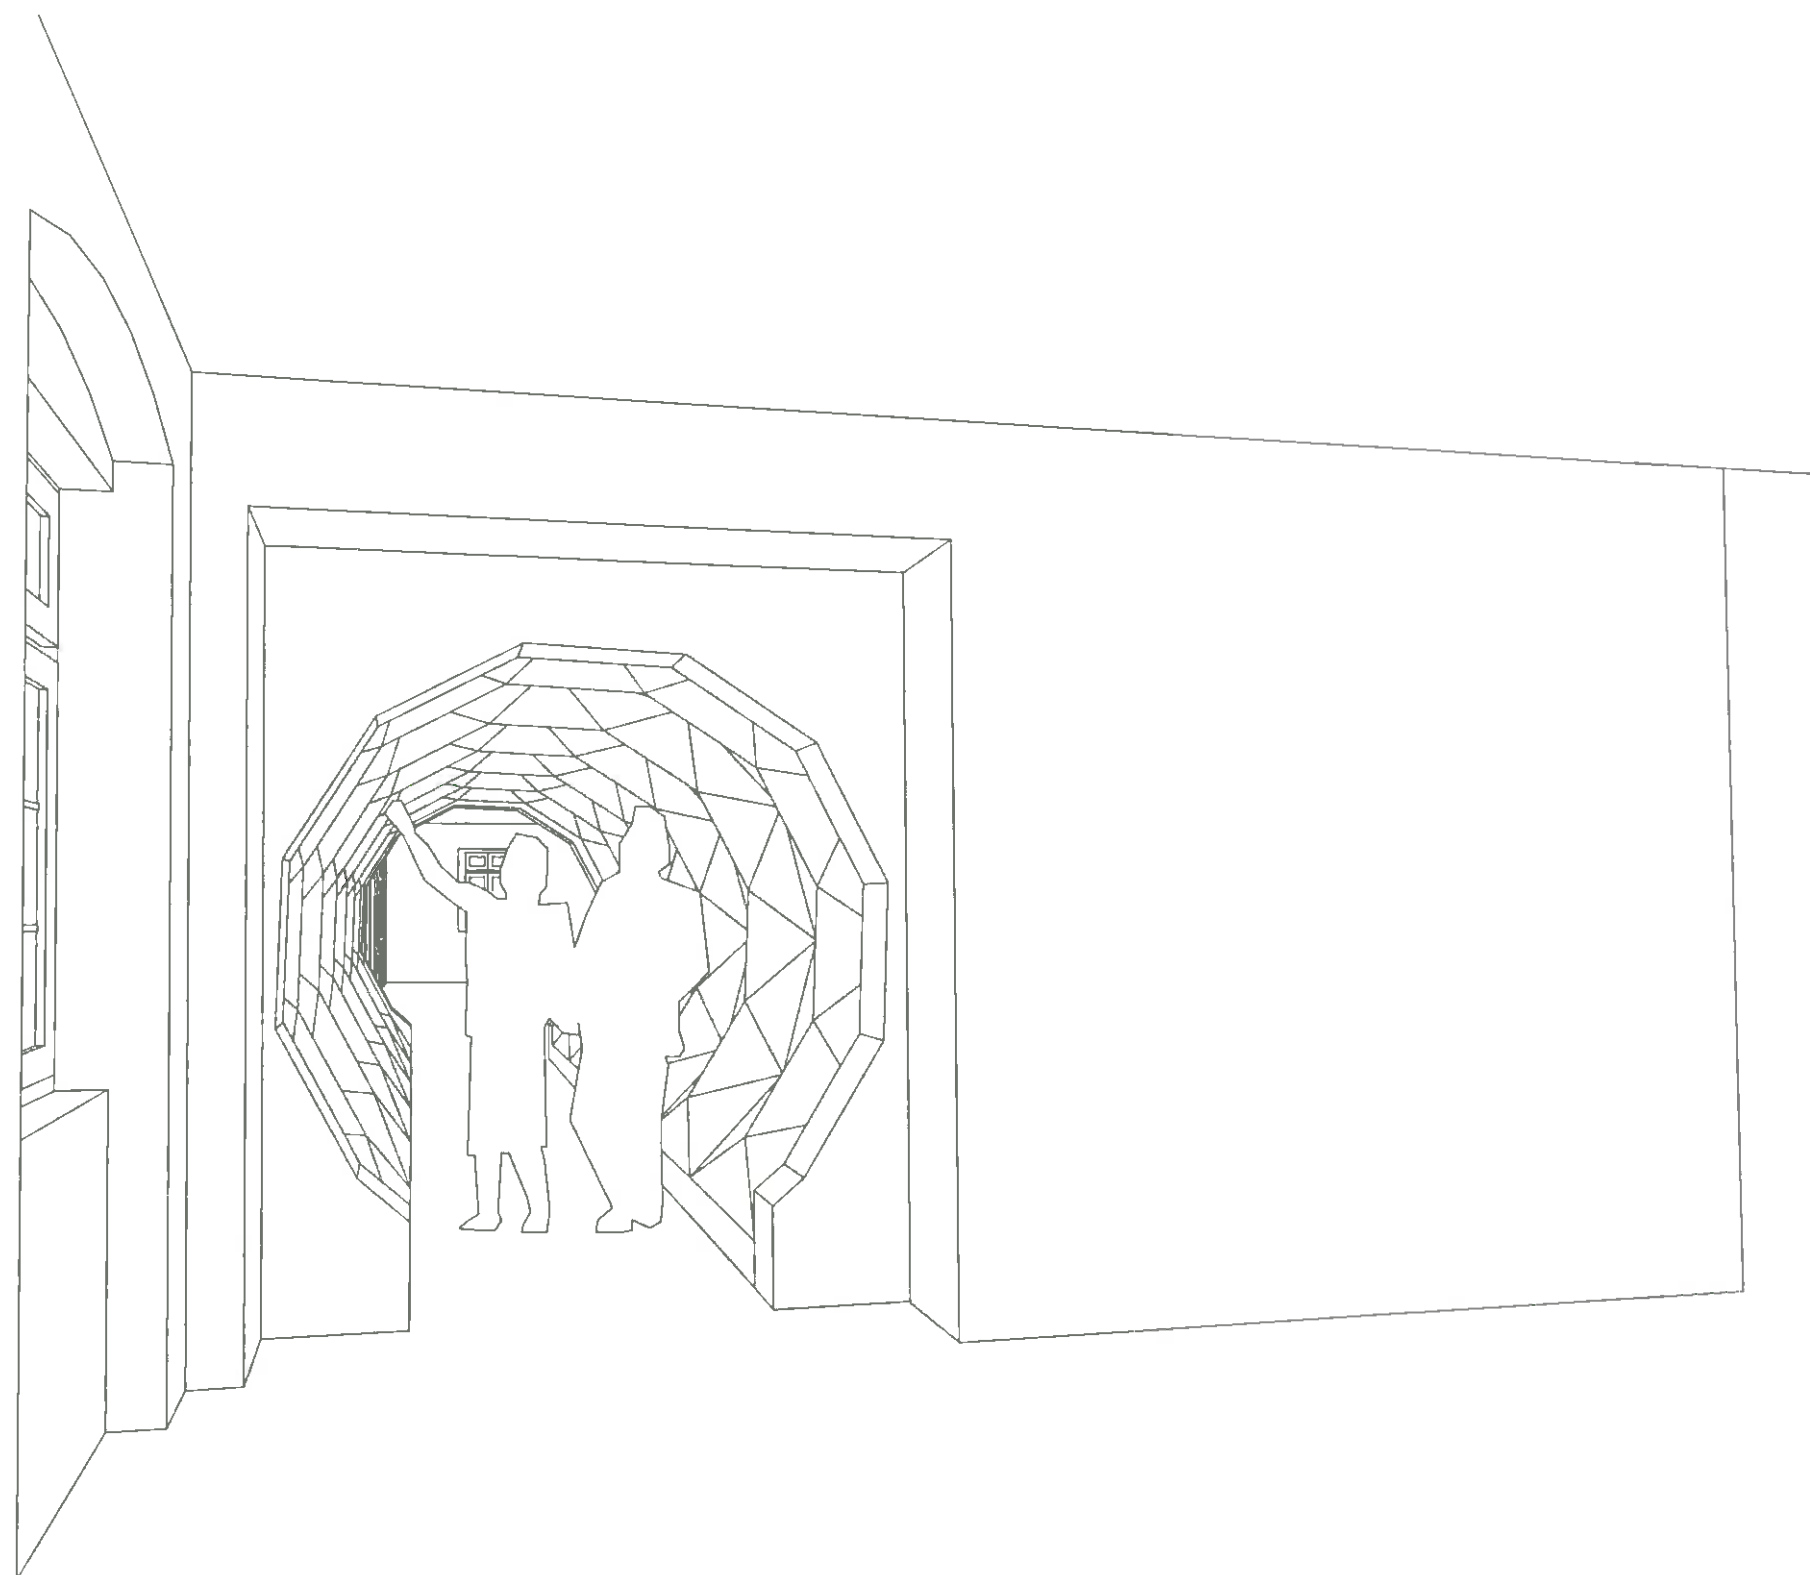

Objektplanung: Neumann Architekten BDA

|                                           |                |                                                               |             |                     |
|-------------------------------------------|----------------|---------------------------------------------------------------|-------------|---------------------|
| Entwurfsverfasser, Ausstellungsgestaltung | Bauherr        | GAV der Stadt Plauen, Unterer Graben 1, 08523 Plauen/Vogtland |             |                     |
|                                           | Objekt         | Textilzentrum Plauener Spitze im Weisbachschen Haus           |             |                     |
|                                           | Adresse        | Bleichstraße 1, 08523 Plauen/ Vogtland                        |             |                     |
|                                           | Verantwortlich | L. Lindvere                                                   |             |                     |
|                                           | Gezeichnet     | L. Männikust, L. Lindvere                                     |             |                     |
|                                           | PLANNAME       | RAUM F22 3D-PERSPEKTIVE                                       |             | PLA_IA_LP3_6.F22.02 |
|                                           | Projektnr.     | 17-13/SA                                                      | Phase       | ENTWURFSPLANUNG     |
| KOKO arhitektid OÜ                        |                | Tartu mnt. 84a, 10112 Tallinn, Estland                        | www.koko.ee | Reg 10710760        |




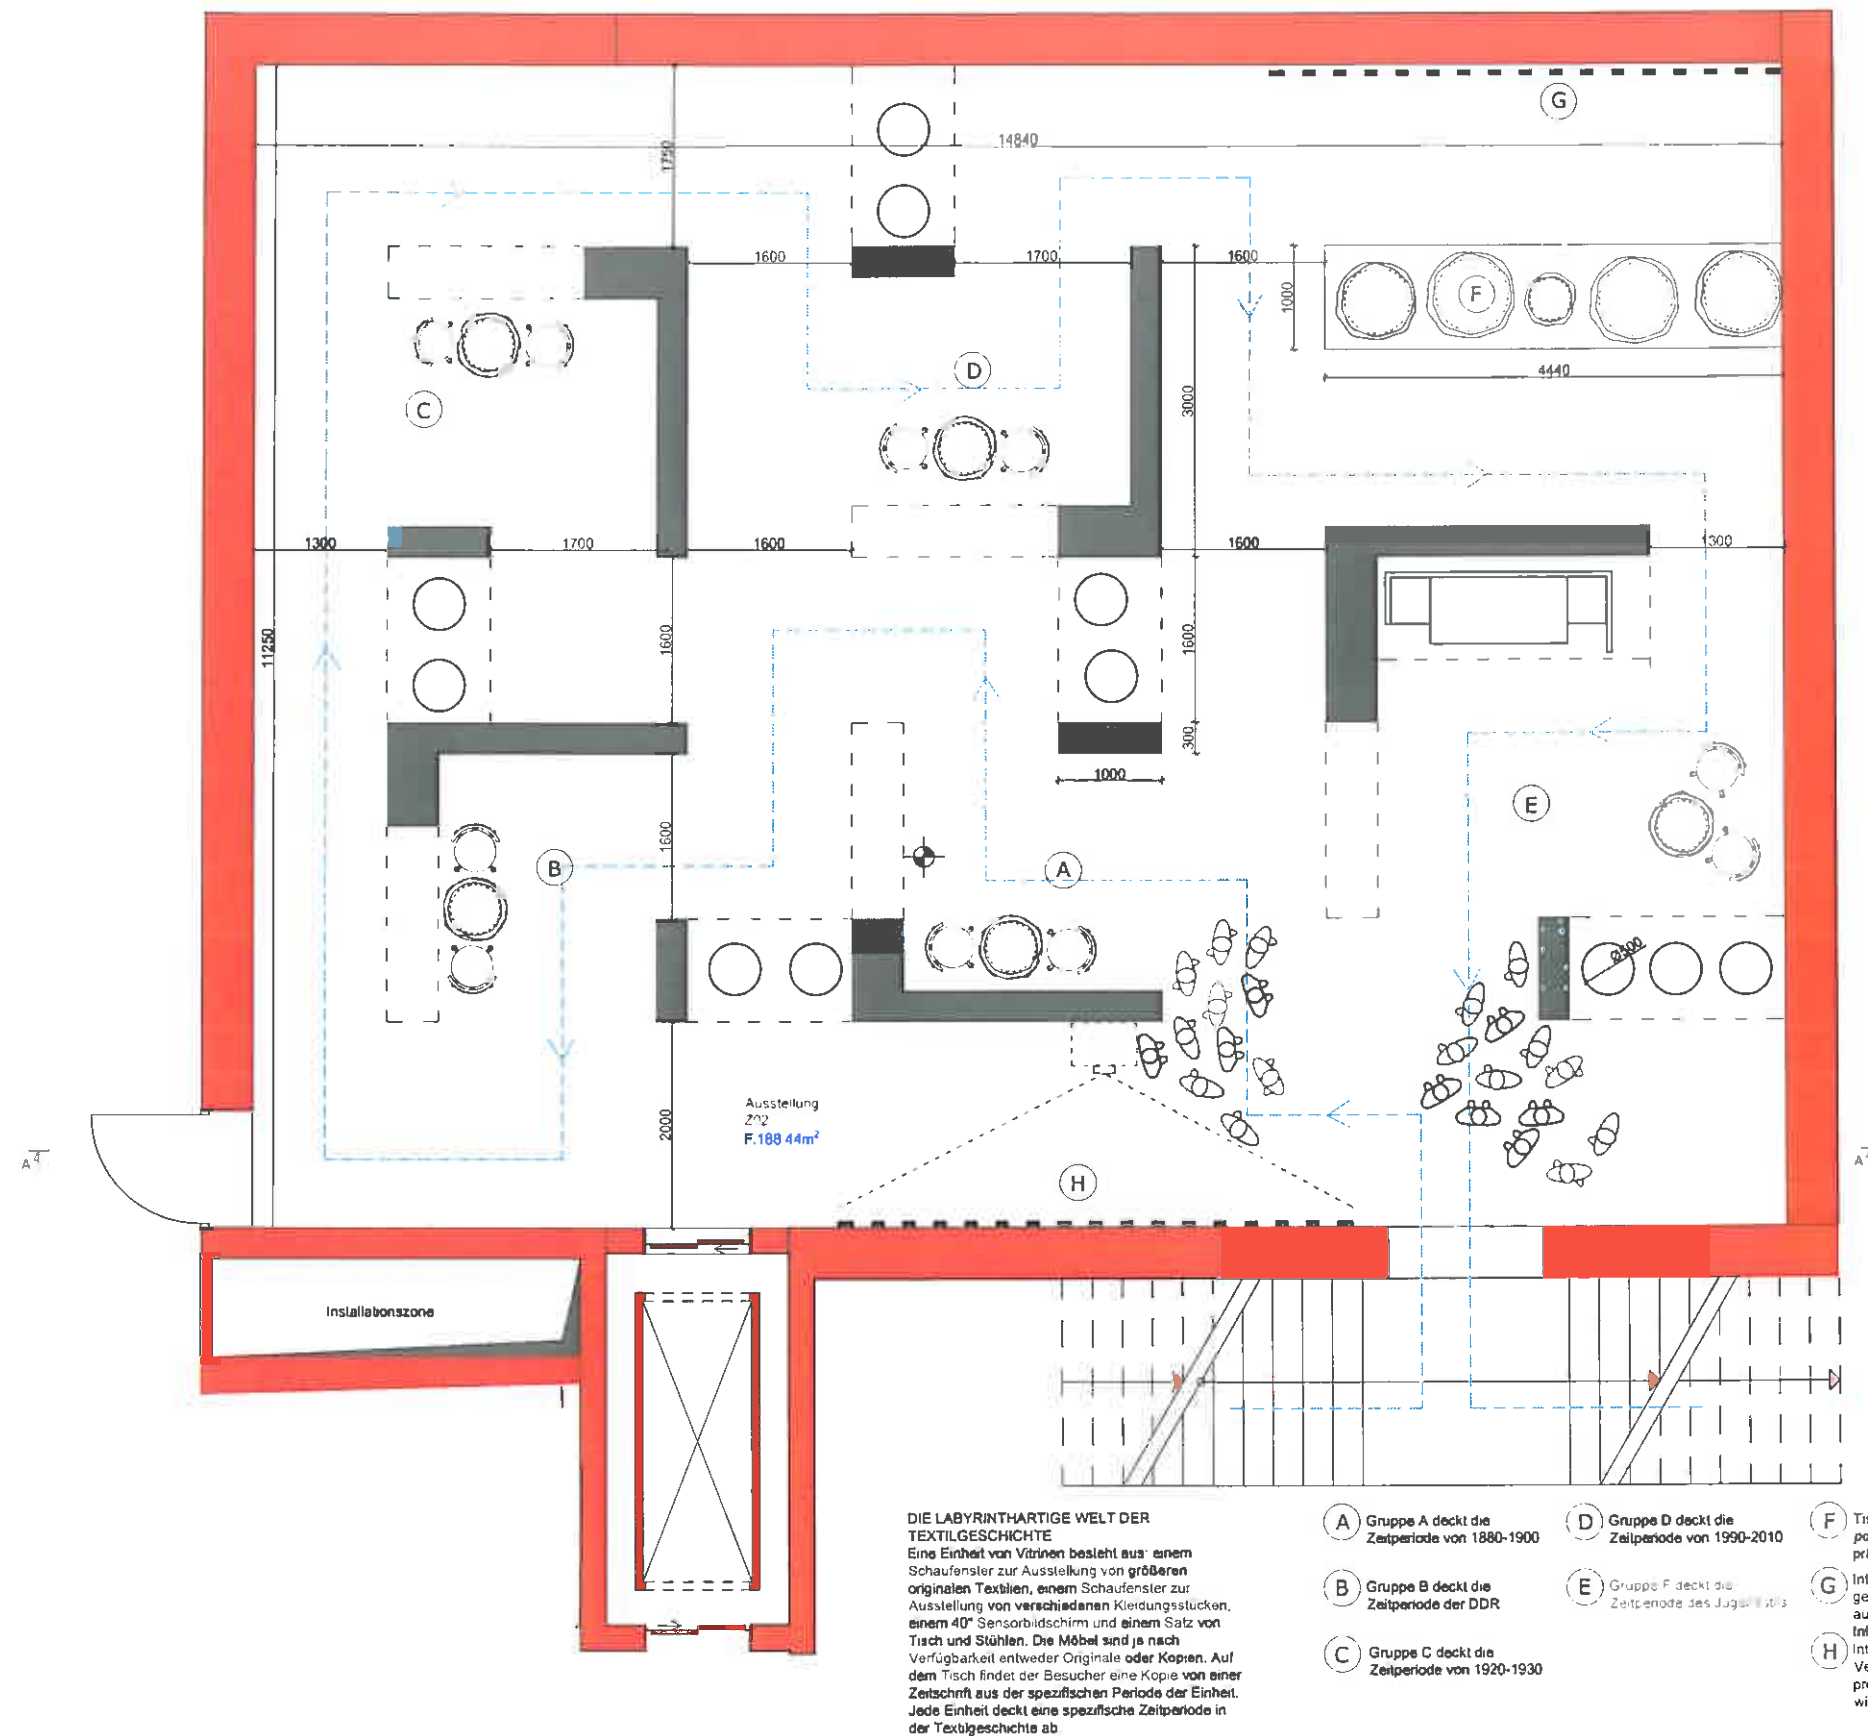

Die Textilien werden auf Figuren ausgestellt, die genauso innovativ sein sollen wie die Textilien.

Objektplanung: Neumann Architekten BDA


|                                           |                                         |                                                               |
|-------------------------------------------|-----------------------------------------|---------------------------------------------------------------|
| Entwurfsverfasser, Ausstellungsgestaltung | Bauherr                                 | GAV der Stadt Plauen, Unterer Graben 1, 08523 Plauen/Vogtland |
|                                           | Objekt                                  | Textilzentrum Plauener Spitze im Weibach'schen Haus           |
|                                           | Adresse                                 | Bleichstraße 1, 08523 Plauen/Vogtland                         |
|                                           | Verantwortlich                          | Lindere                                                       |
|                                           | Gezeichnet                              | L. Lindere, L. Lindere                                        |
|                                           | PLANNUMMER                              | PLA_IA_LP3_6-ZG.01                                            |
|                                           | Projektphase                            | 17-13/SA Phase ENTWURFSPLANUNG                                |
|                                           | Projektphase                            | 23.10.2018 M 1:50                                             |
| KOKO architekturid 00                     | Tartu, mnt. 84a, 10112 Tallinn, Estland | www.koko.ee Tel +372 660 40 60 Reg 10710760                   |

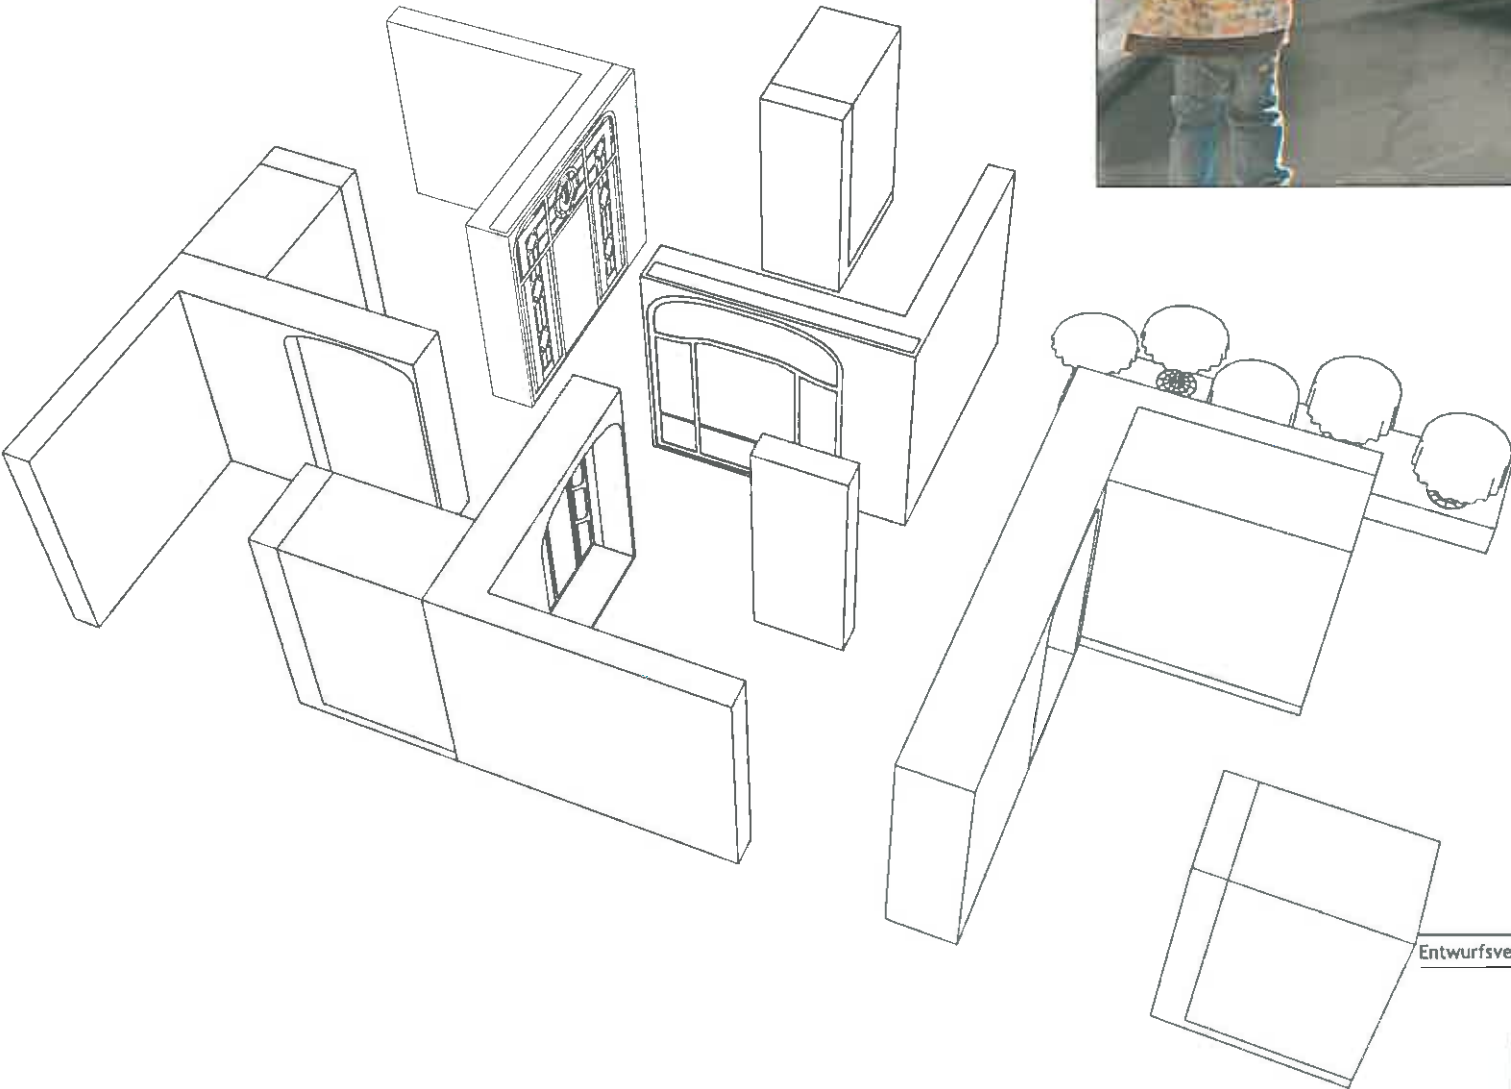

Objektplanung: Neumann Architekten BDA

|                                           |                |                                                               |                    |                                 |
|-------------------------------------------|----------------|---------------------------------------------------------------|--------------------|---------------------------------|
| Entwurfsverfasser, Ausstellungsgestaltung | Bauherr        | GAV der Stadt Plauen, Unterer Graben 1, 08523 Plauen/Vogtland |                    |                                 |
|                                           | Objekt         | Textilzentrum Plauener Spitze im Weisbachschen Haus           |                    |                                 |
|                                           | Adresse        | Bleichstraße 1, 08523 Plauen/Vogtland                         |                    |                                 |
|                                           | Verantwortlich | L. Lindvere                                                   |                    |                                 |
| KOKO                                      | Gezeichnet     | L. Männikust, L. Lindvere                                     |                    |                                 |
|                                           | ARHITEKTID     |                                                               |                    |                                 |
| PLANNAME                                  |                | Plannr.                                                       | Rev.               |                                 |
| RAUM Z02 3D-PERSPEKTIVE                   |                |                                                               | PLA_IA_LP3_6.ZG.04 |                                 |
| Projektnr.                                | 17-13/SA       | Phase                                                         | ENTWURFSPLANUNG    | 29.05.2018 M 1:150              |
| KOKO arhitektid OÜ                        |                | Tartu mnt. 84a, 10112 Tallinn, Estland                        | www.koko.ee        | Tel +372 660 40 60 Reg 10710760 |



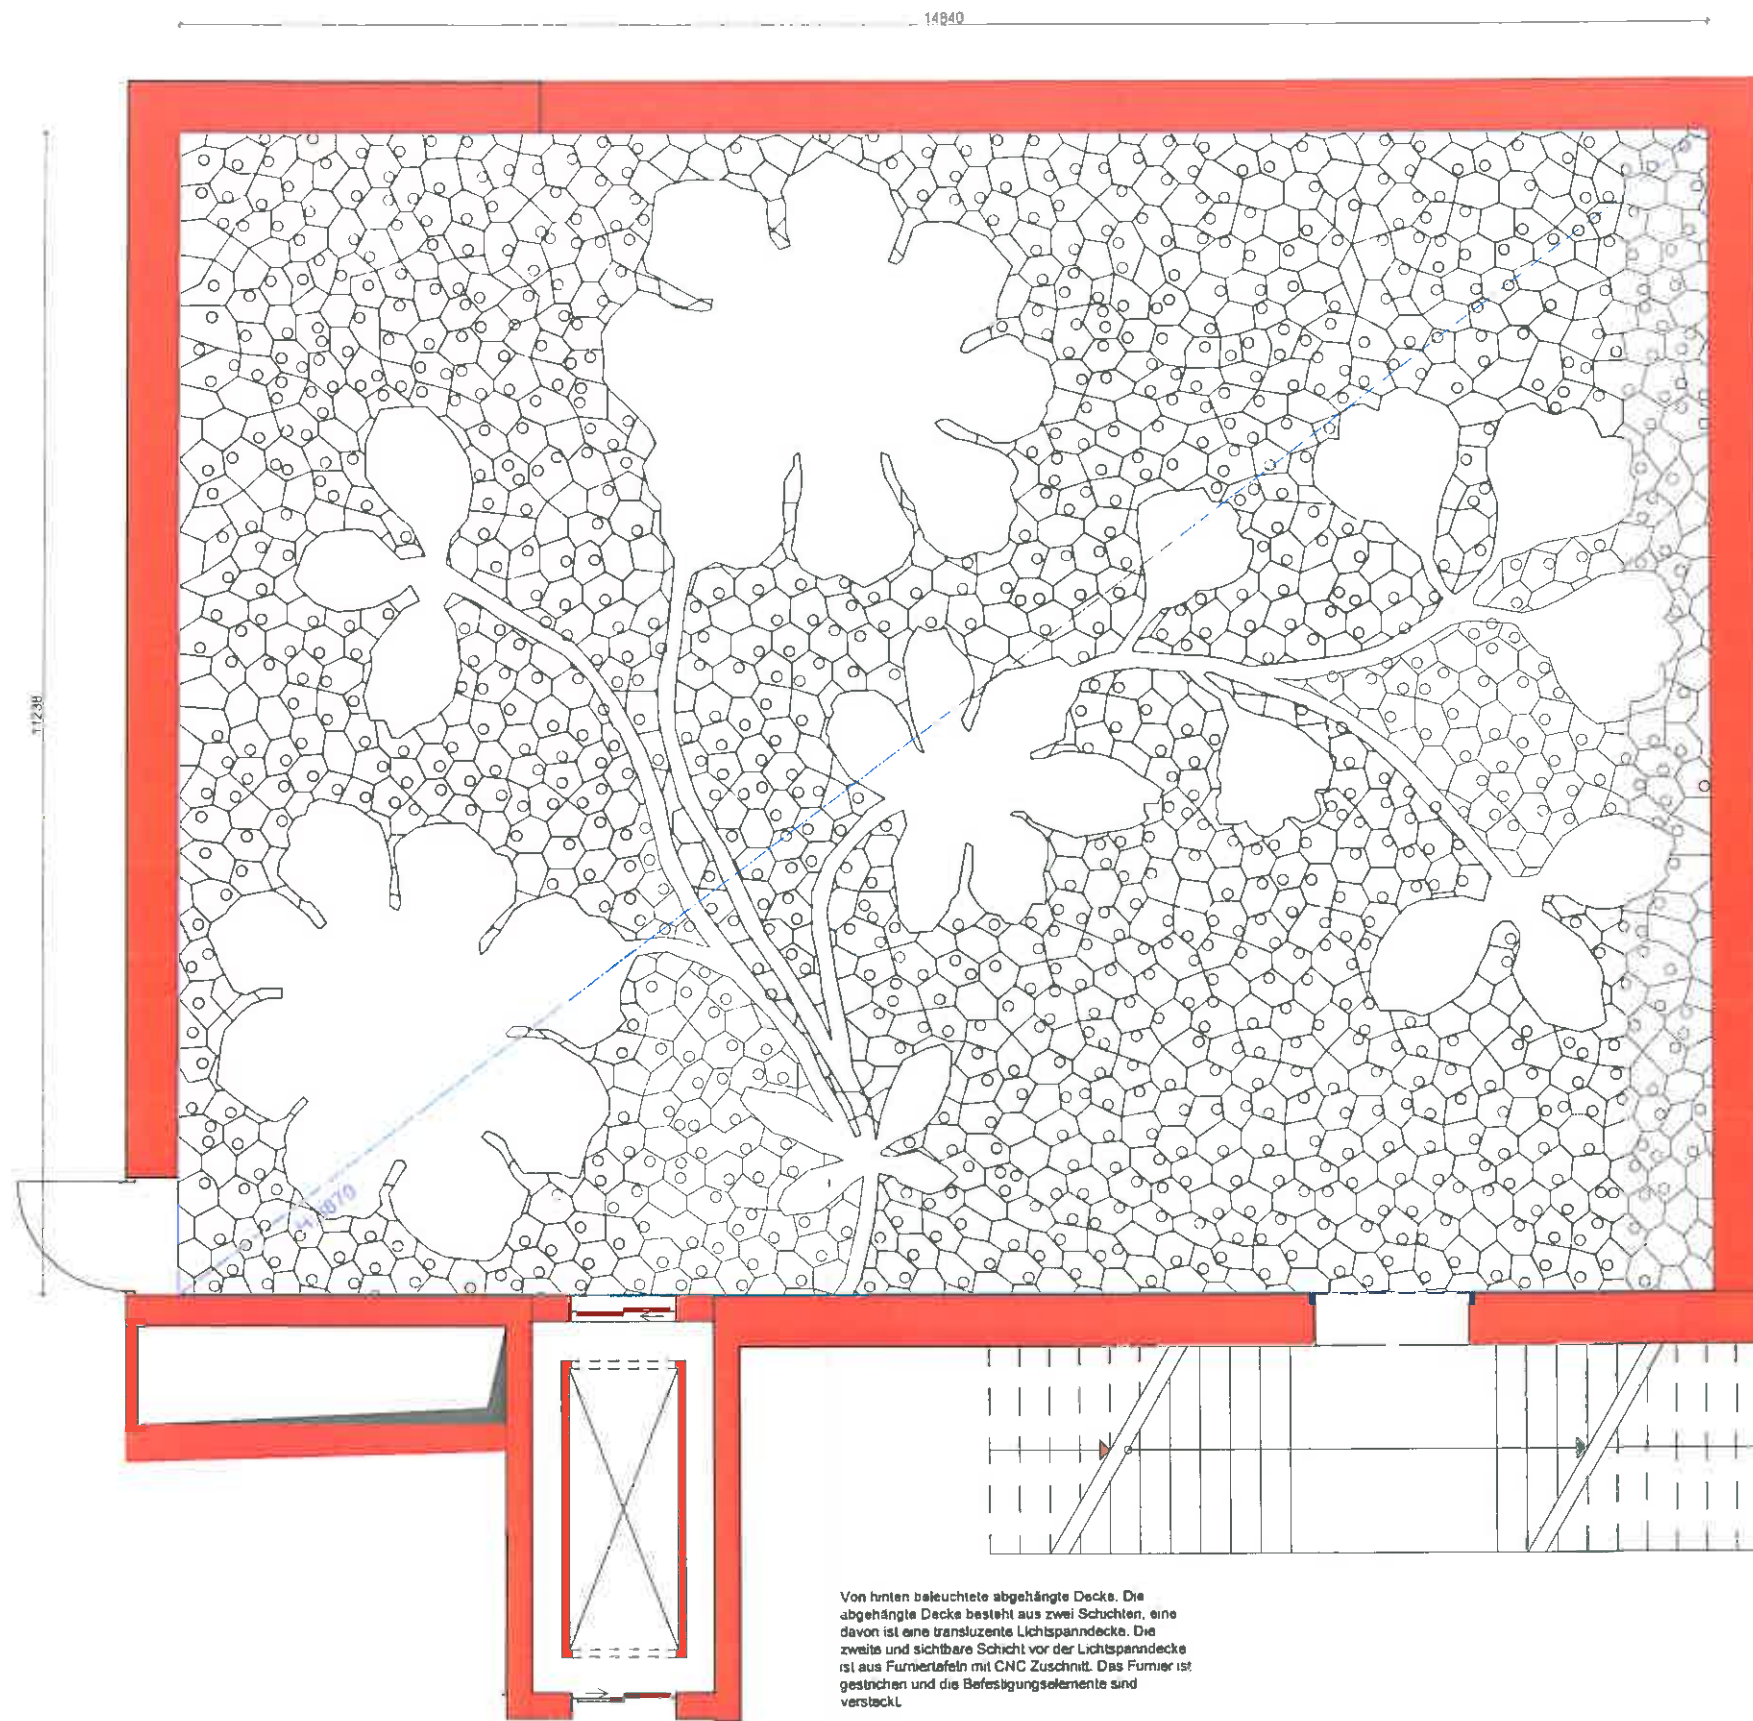


Von hinten beleuchtete abgehängte Decke. Die abgehängte Decke besteht aus zwei Schichten, eine davon ist eine transluzente Lichtspanndecke. Die zweite und sichtbare Schicht vor der Lichtspanndecke ist aus Furniertafeln mit CNC Zuschnitt. Das Furnier ist gestrichen und die Befestigungselemente sind versteckt.

Muster auf großformatigen Deckenplatten mit Hintergrundbeleuchtung bildet eine luftige Atmosphäre. Zum Schutz der lichtempfindlichen Textilien ist die Beleuchtung der Vitrinen sehr gering und die Effektbeleuchtung mittels Bewegungsmelder nur eingesetzt, wenn sich der Besucher nähert.



Objektplanung: Neumann Architekten BDA


|                                           |                                       |                                        |                                                               |
|-------------------------------------------|---------------------------------------|----------------------------------------|---------------------------------------------------------------|
| <b>KOKO</b><br><small>ARCHITEKTID</small> | Entwurfverfasser, Ausstattungsplanung | Saaherr                                | GdV der Stadt Plauen, Unterer Graben 1, 08523 Plauen/Vogtland |
|                                           |                                       | Objekt                                 | Textilzentrum Plauen, Spitze im Weissbachschen Haus           |
|                                           |                                       | Adresse                                | Bleichstr. 1, 08523 Plauen/Vogtland                           |
|                                           |                                       | Verantwortlich                         | L. Lindvere                                                   |
|                                           |                                       | Gezeichnet                             | L. Mäkinen, L. Lindvere                                       |
|                                           |                                       | PLANNAME                               | Plannr. Rev.                                                  |
|                                           |                                       | RAUM Z02 DECKENSPIEGEL                 | PLA_IA_LP3_6.ZG.02                                            |
|                                           |                                       | Projektir. 17-13/SA                    | Phase ENTWURFSPLANUNG 23.10.2018 M 1:50                       |
| KOKO arhitektid OÜ                        |                                       | Tartu nmk. 84a, 10112 Tallinn, Estland | www.koko.ee Tel +372 660 40 60 Reg 10710760                   |

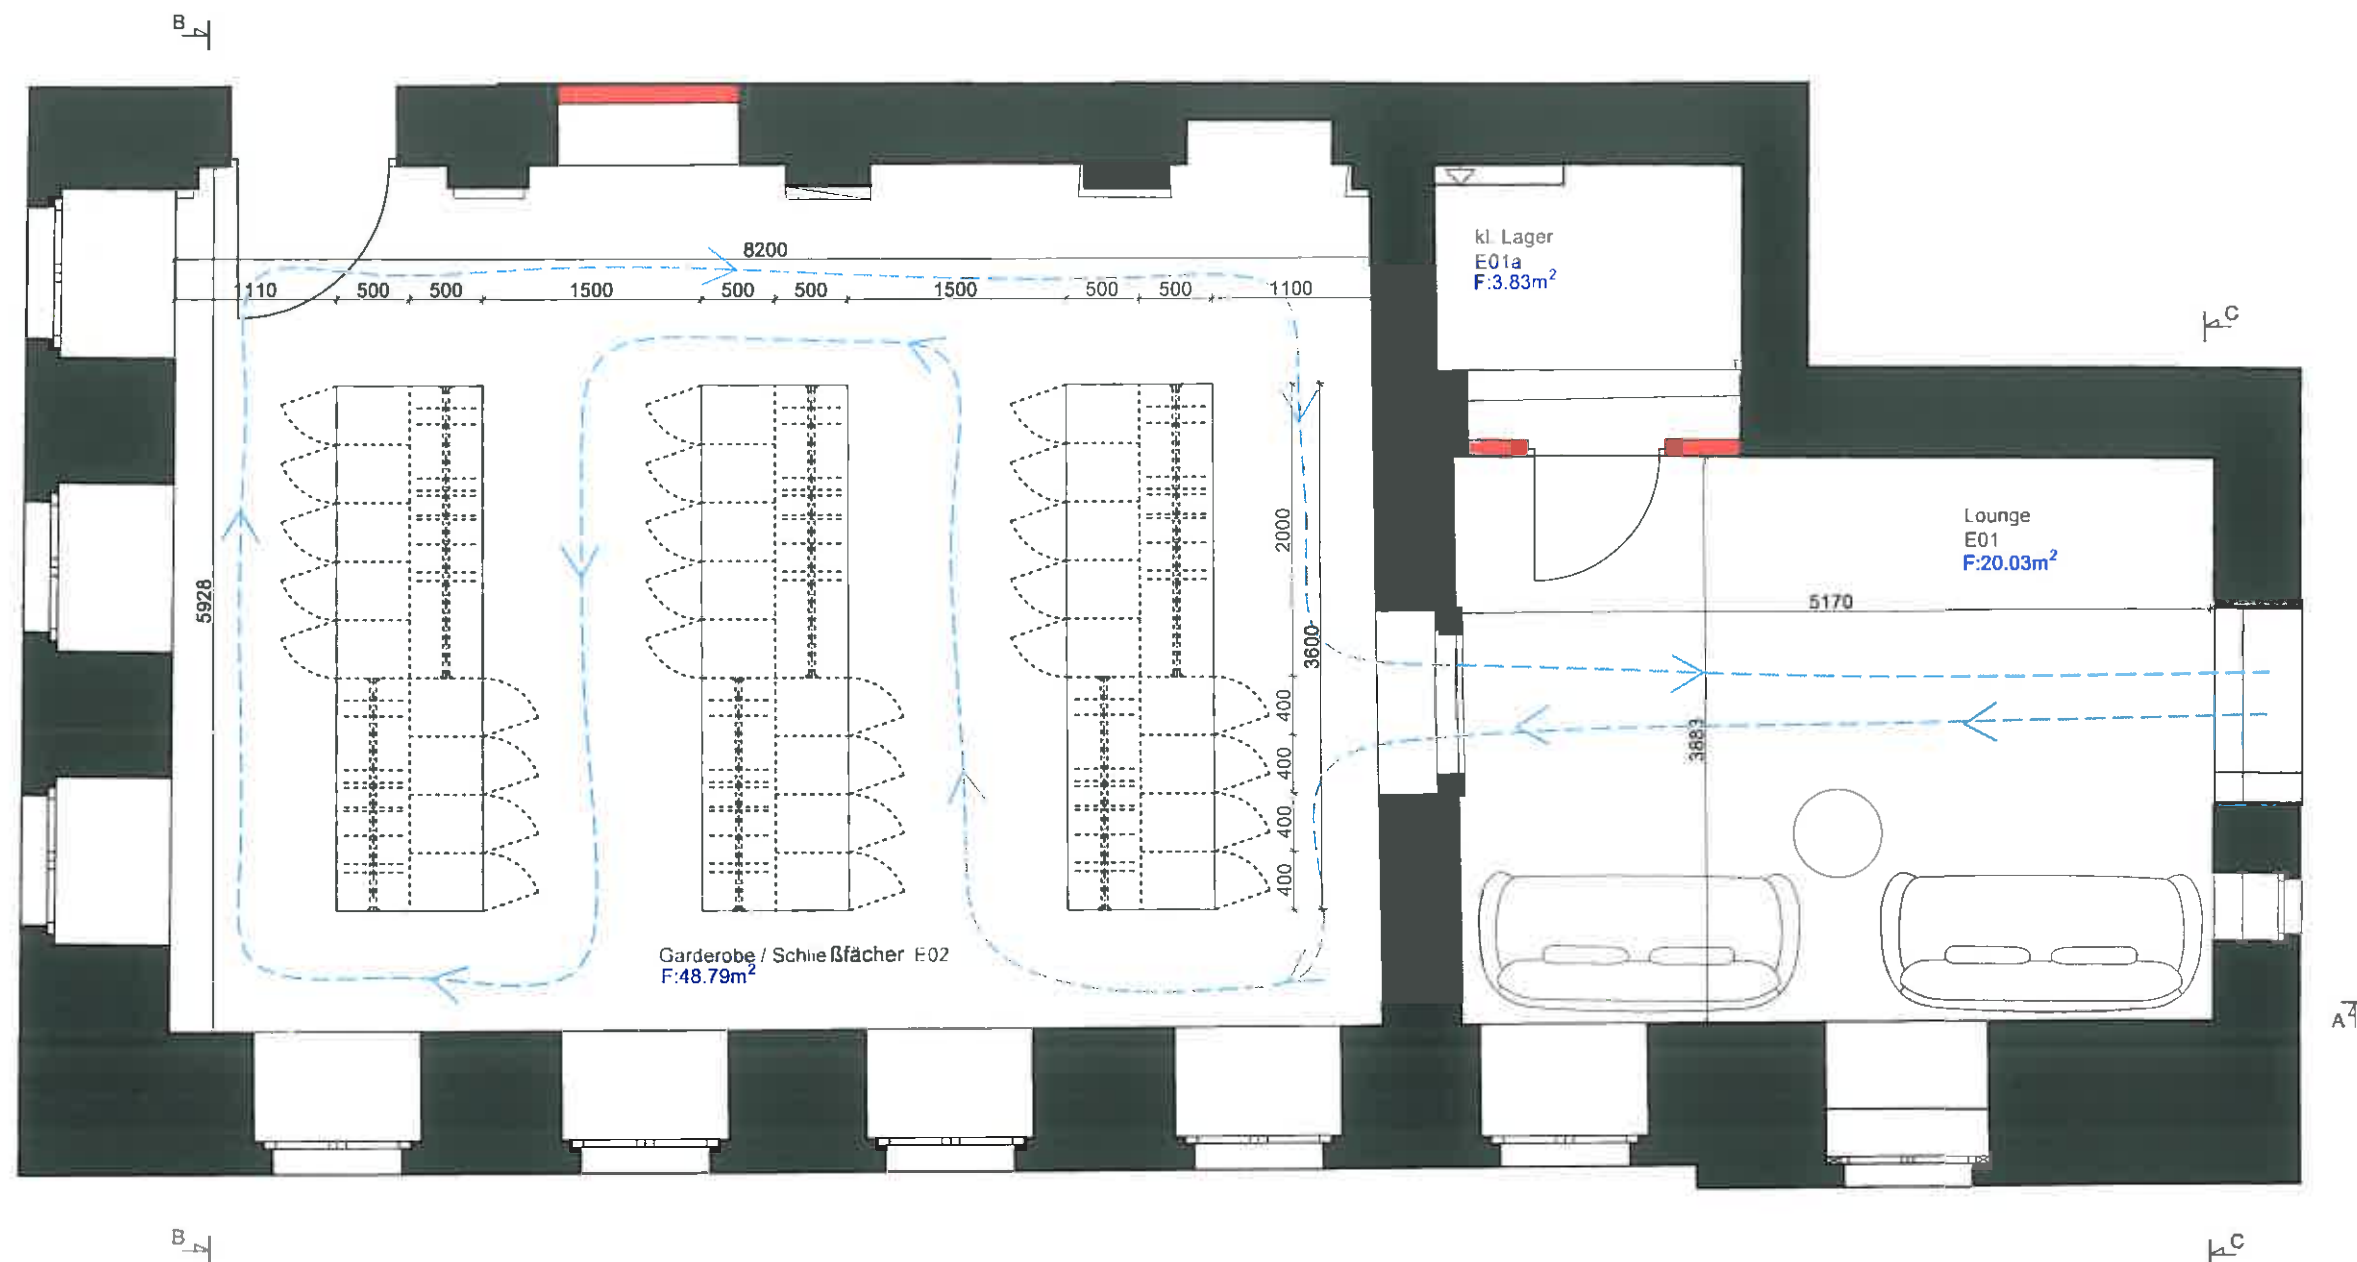

Objektplanung: Neumann Architekten BDA

|                                           |                                        |                                                               |                    |                   |
|-------------------------------------------|----------------------------------------|---------------------------------------------------------------|--------------------|-------------------|
| Entwurfsverfasser, Ausstellungsgestaltung | Bauherr                                | GAV der Stadt Plauen, Unterer Graben 1, 08523 Plauen/Vogtland |                    |                   |
|                                           | Objekt                                 | Textilzentrum Plauener Spitze im Weisbachschen Haus           |                    |                   |
|                                           | Adresse                                | Bleichstraße 1, 08523 Plauen/ Vogtland                        |                    |                   |
|                                           | Verantwortlich                         | L. Lindvere                                                   |                    |                   |
|                                           | Gezeichnet                             | L. Männikust, L. Lindvere                                     |                    |                   |
|                                           | PLANNAME                               | RAUM E01, E02 GRUNDAUSSCHNITT                                 | Plannr.            | Rev.              |
|                                           | Projektnr.                             | 17-13/SA                                                      | Phase              | ENTWURFSPLANUNG   |
|                                           |                                        |                                                               |                    | 23.10.2018 M 1:50 |
| KOKO arhitektid OÜ                        | Tartu mnt. 84a, 10112 Tallinn, Estland | www.koko.ee                                                   | Tel +372 660 40 60 | Reg 10710760      |



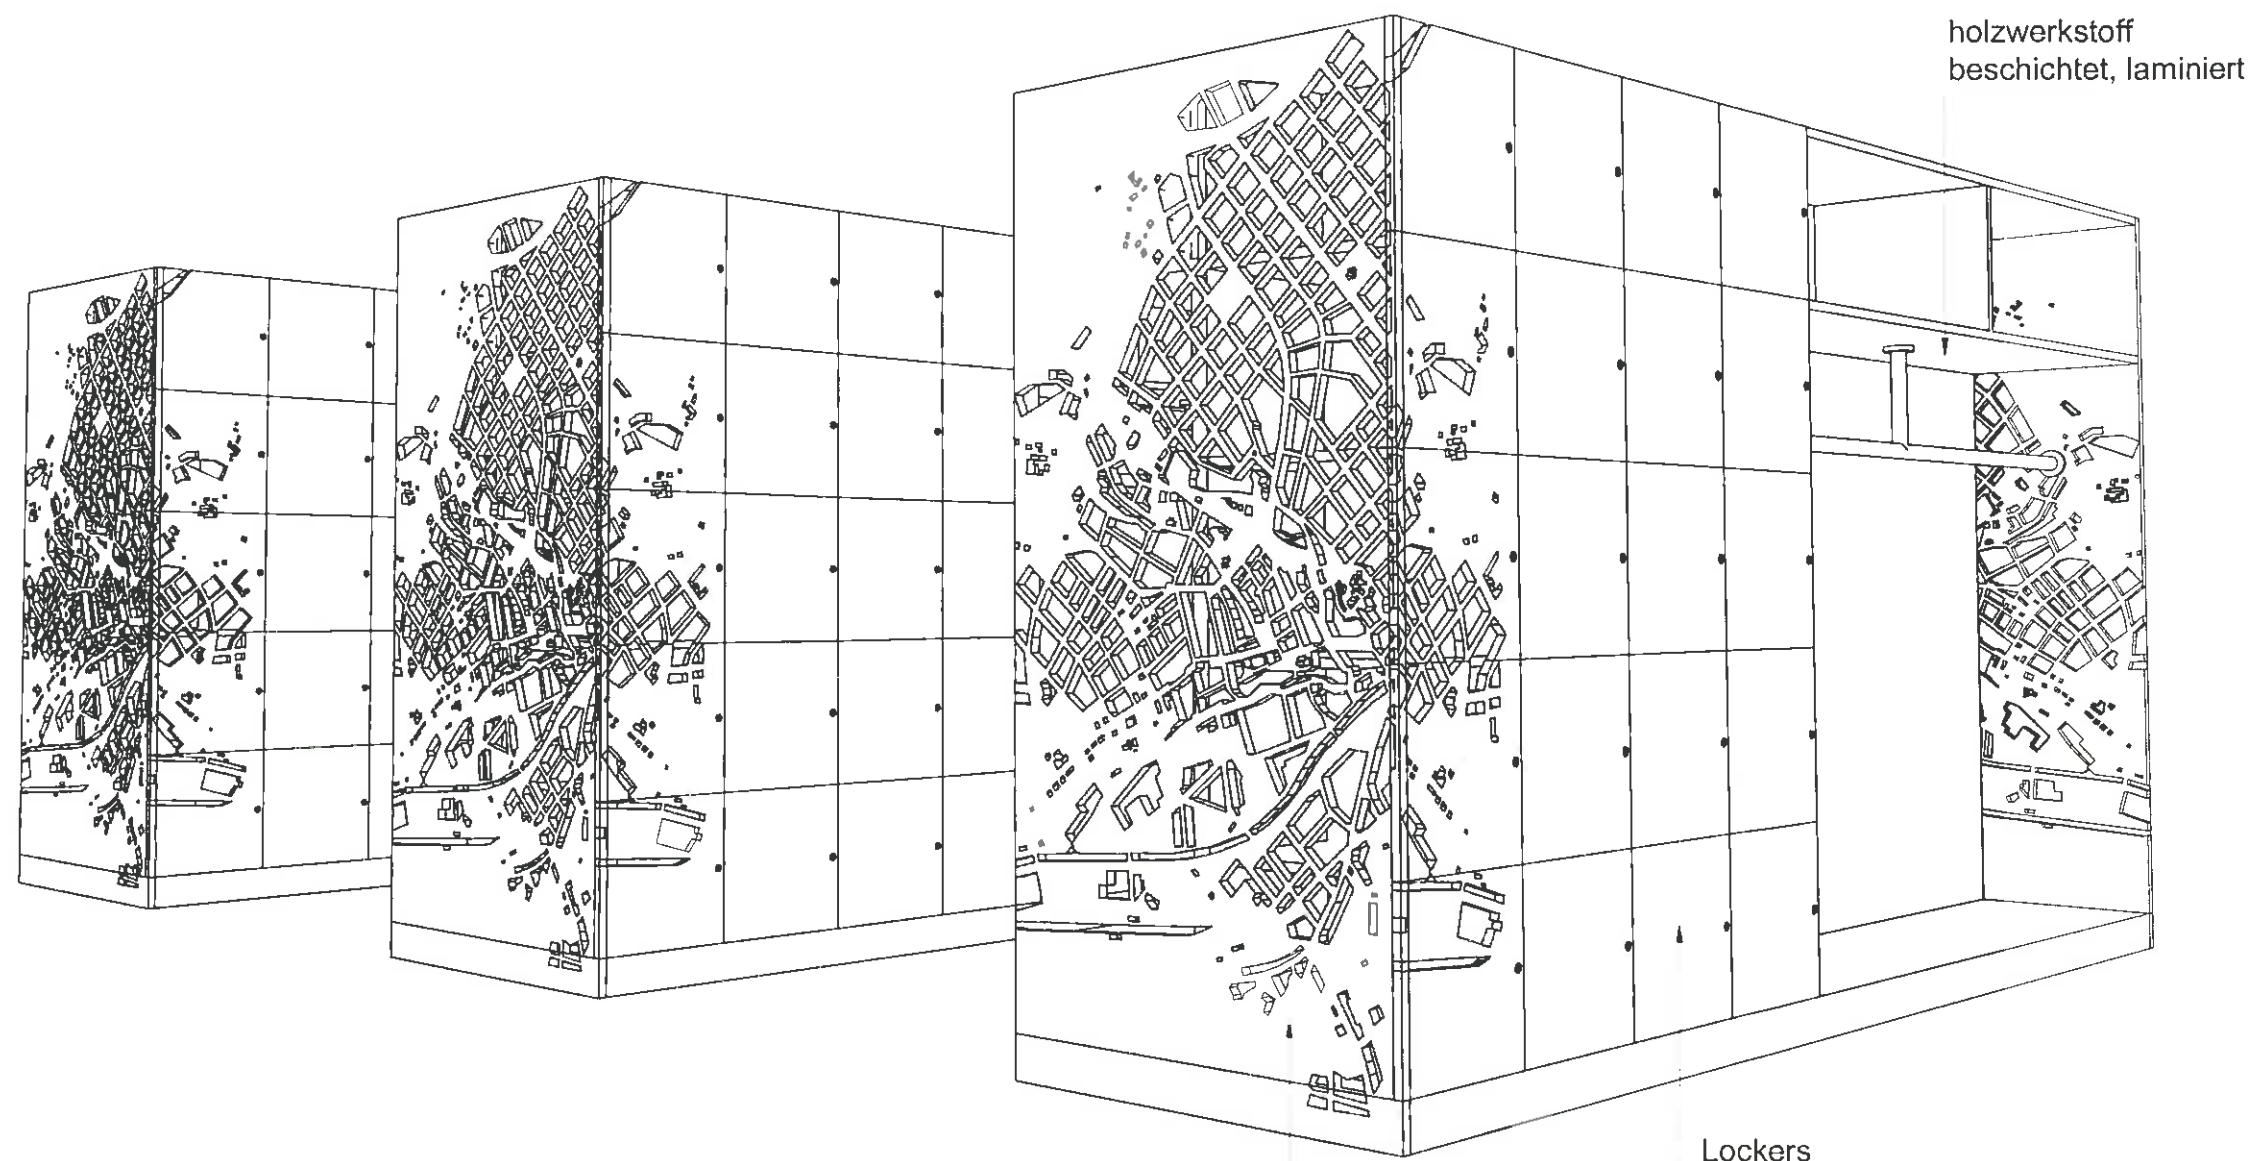


holzwerkstoff  
beschichtet, laminiert

Lockers

Das Muster auf den Möbeln ist ein Stadtplan von Plauen. Die Möbel sind aus einer gefärbten Metallplatte aus welcher das Muster gestanzt ist.

Objektplanung: Neumann Architekten BDA

|                                           |                                        |                                                               |                    |                         |
|-------------------------------------------|----------------------------------------|---------------------------------------------------------------|--------------------|-------------------------|
| Entwurfsverfasser, Ausstellungsgestaltung | Bauherr                                | GAV der Stadt Plauen, Unterer Graben 1, 08523 Plauen/Vogtland |                    |                         |
|                                           | Objekt                                 | Textilzentrum Plauener Spitze im Weisbachschen Haus           |                    |                         |
|                                           | Adresse                                | Bleichstraße 1, 08523 Plauen/ Vogtland                        |                    |                         |
|                                           | Verantwortlich                         | L. Lindvere                                                   |                    |                         |
|                                           | Gezeichnet                             | L. Männikust, L. Lindvere                                     |                    |                         |
|                                           | PLANNAME                               | RAUM E02 3D-PERSPEKTIVE                                       |                    | PLA_IA_LP3_6.E01_E02.03 |
|                                           | Projektnr.                             | 17-13/SA                                                      | Phase              | ENTWURFSPLANUNG         |
|                                           |                                        |                                                               |                    | 23.10.2018 M 1:50       |
| KOKO arhitektid OÜ                        | Tartu mnt. 84a, 10112 Tallinn, Estland | www.koko.ee                                                   | Tel +372 660 40 60 | Reg 10710760            |

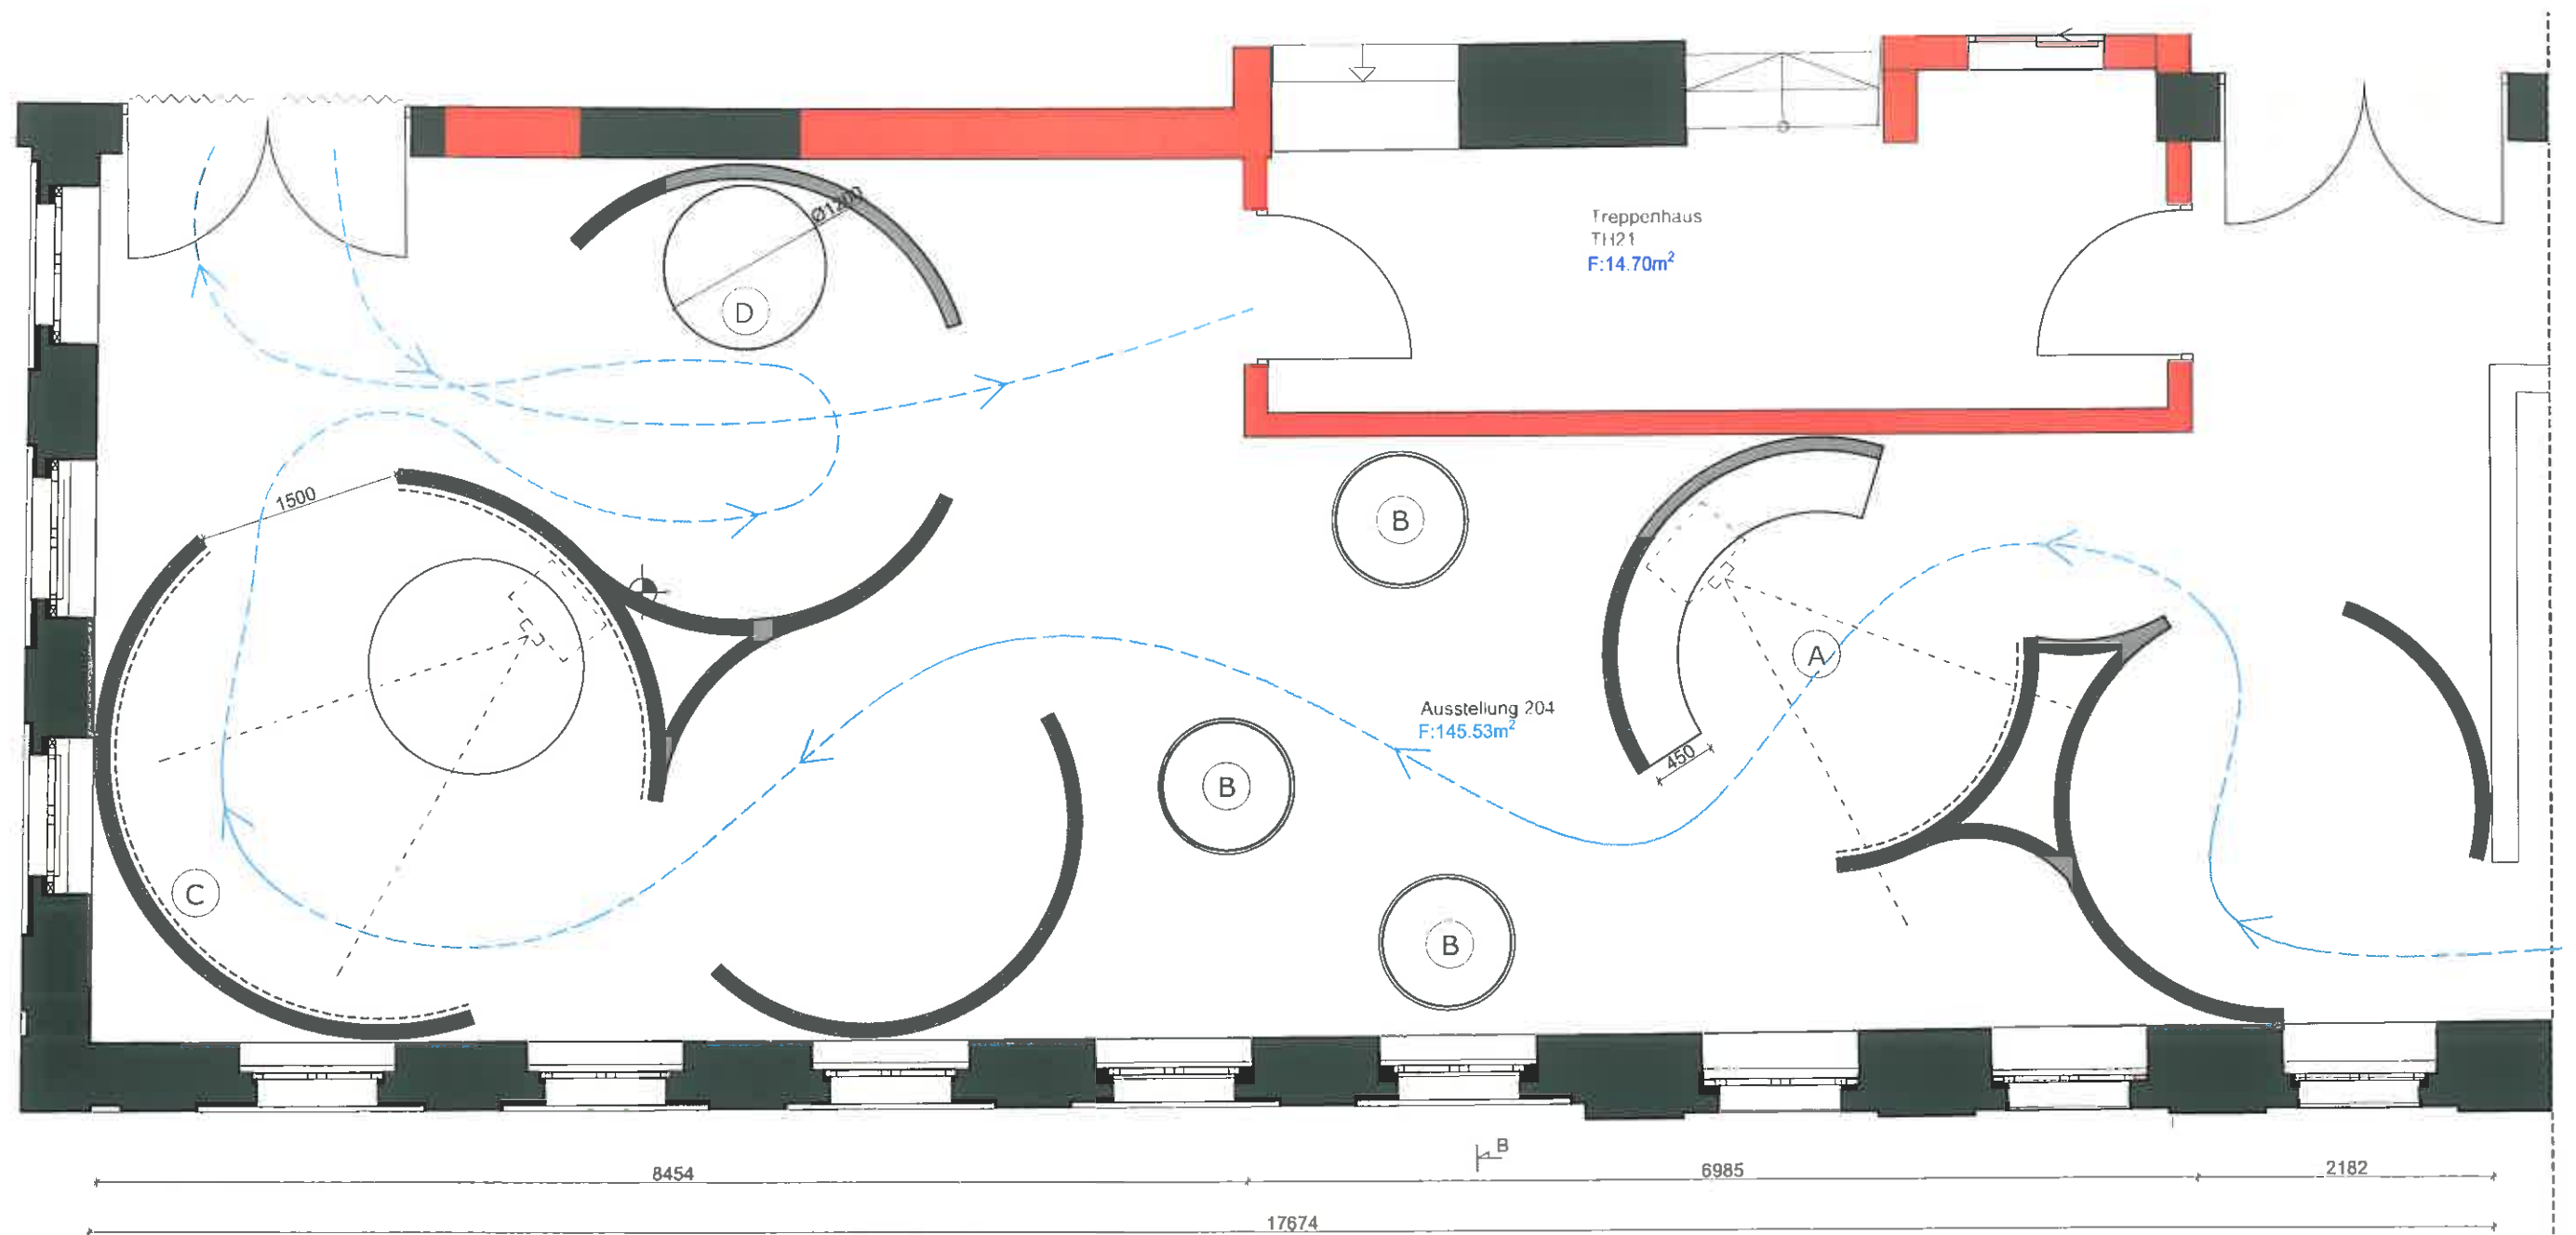


- A** An die Wand poizierter Film
- B** Lautsprecher
- C** An die Wand poizierter Film
- D** Sensorbildschirm mit Interaktiven Spielen, er befindet sich auf einem Tisch.

Objektplanung: Neumann Architekten BDA



|                                           |                                        |                                                               |                    |                      |
|-------------------------------------------|----------------------------------------|---------------------------------------------------------------|--------------------|----------------------|
| Entwurfsverfasser, Ausstellungsgestaltung | Bauherr                                | GAV der Stadt Plauen, Unterer Graben 1, 08523 Plauen/Vogtland |                    |                      |
|                                           | Objekt                                 | Textilzentrum Plauener Spitze im Weisbachschen Haus           |                    |                      |
|                                           | Adresse                                | Bleichstraße 1, 08523 Plauen/ Vogtland                        |                    |                      |
|                                           | Verantwortlich                         | L. Lindvere                                                   |                    |                      |
|                                           | Gezeichnet                             | L. Männikust, L. Lindvere                                     |                    |                      |
|                                           | PLANNAME                               | RAUM 204B GRUNDRISSAUSSCHNITT                                 |                    | Plannr. Rev.         |
|                                           |                                        |                                                               |                    | PLA_IA_LP3_6.204B.01 |
| Projektnr. 17-13/SA                       | Phase                                  | ENTWURFSPLANUNG                                               | 23.10.2018         | M 1:50               |
| KOKO arhitektid OÜ                        | Tartu mnt. 84a, 10112 Tallinn, Estland | www.koko.ee                                                   | Tel +372 660 40 60 | Reg 10710760         |



SCHNITT A-A

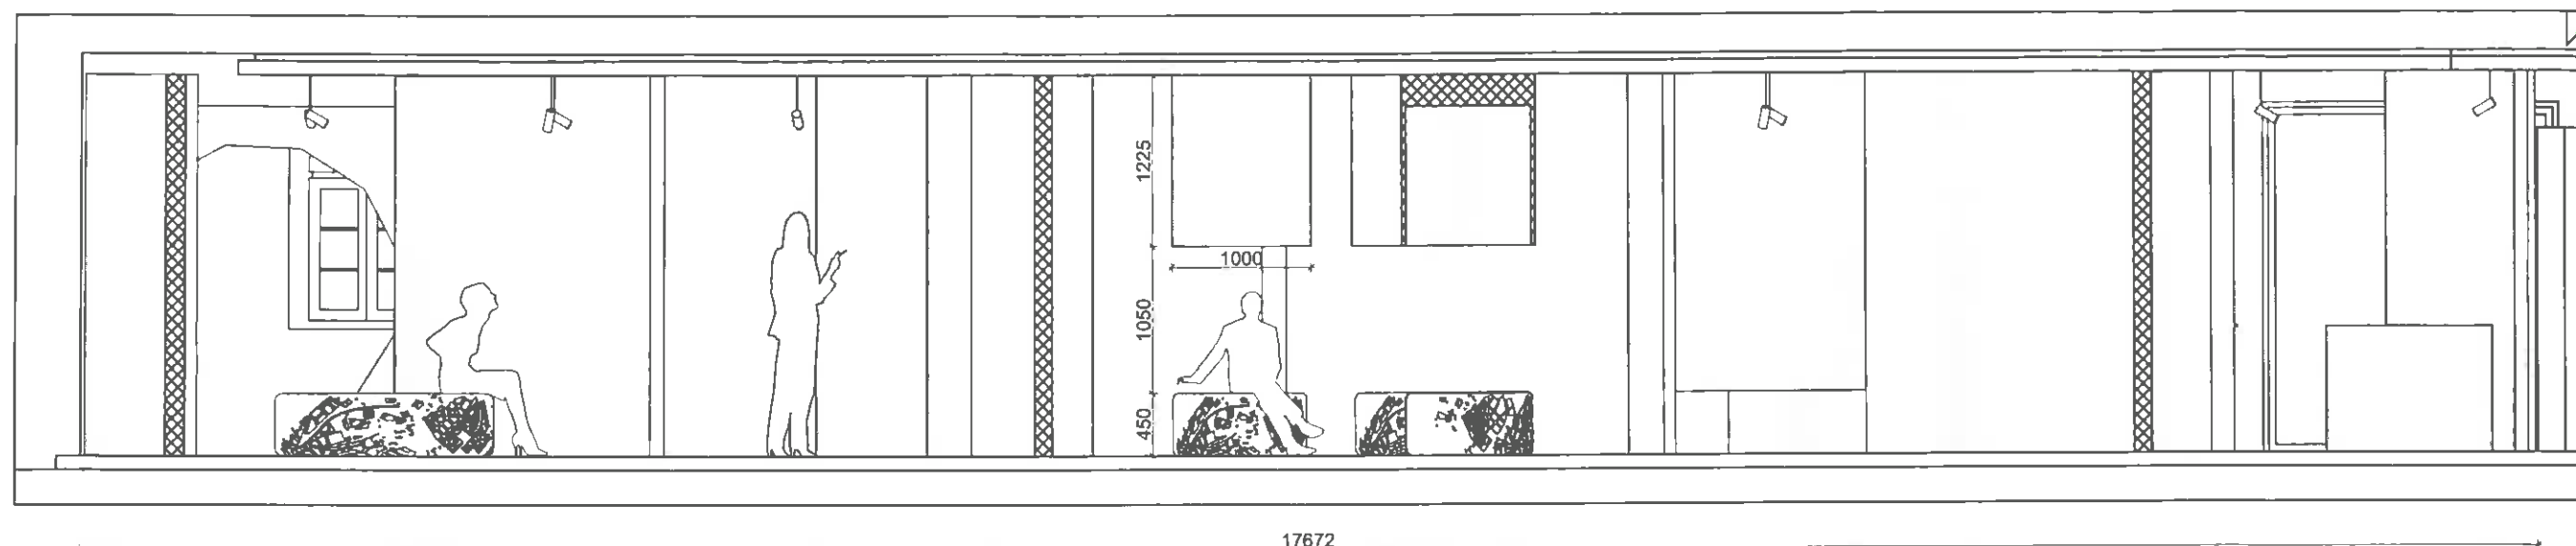



SCHNITT B-B

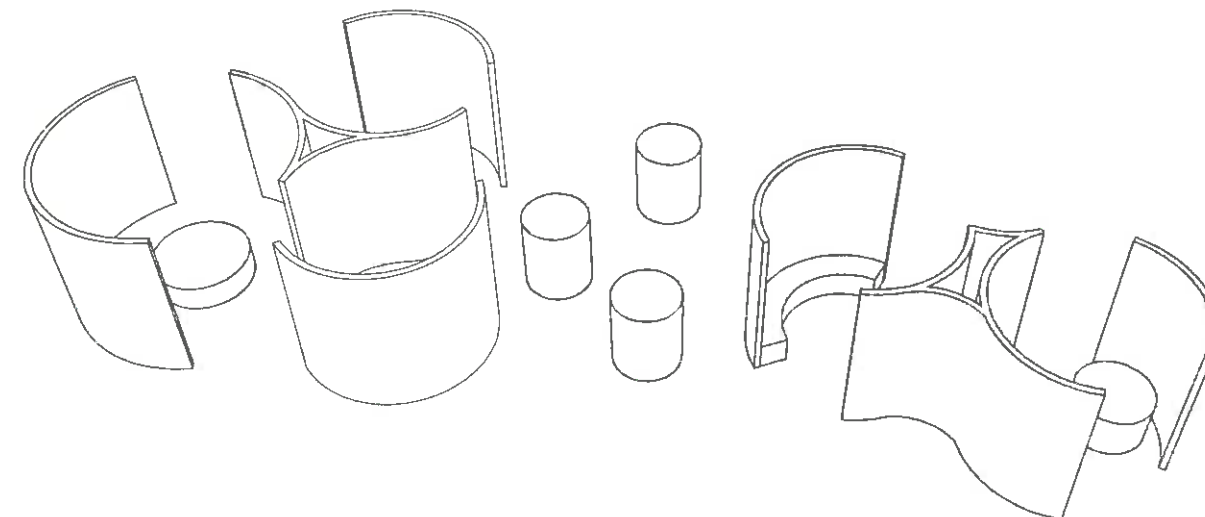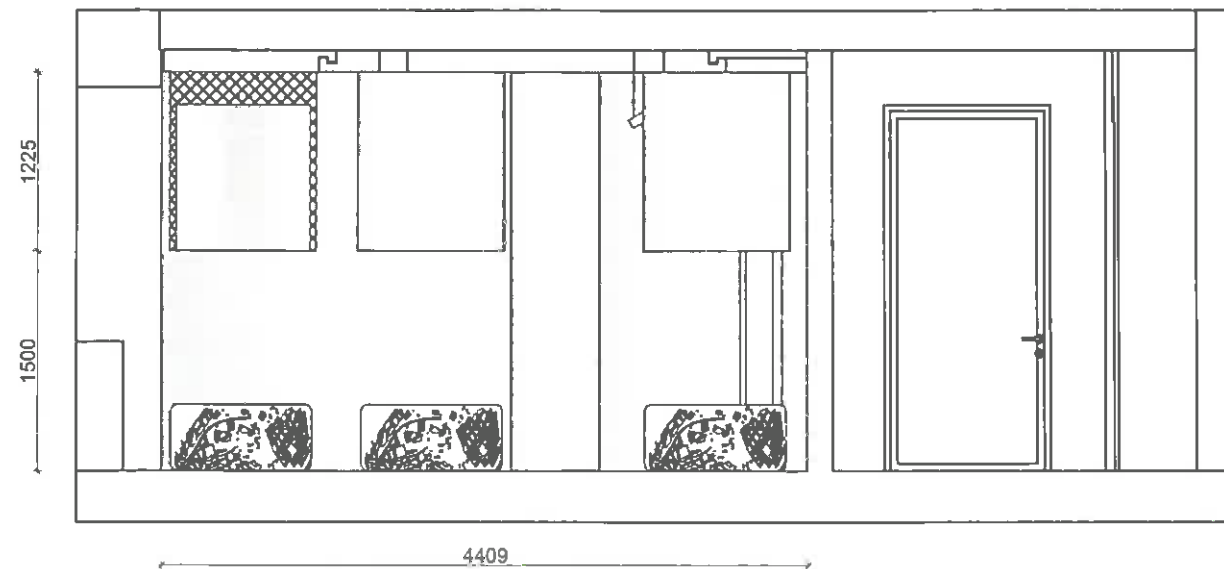



Objektplanung: Neumann Architekten BDA

|                                           |                                        |                                                               |
|-------------------------------------------|----------------------------------------|---------------------------------------------------------------|
| Entwurfsverfasser, Ausstellungsgestaltung | Bauherr                                | GAV der Stadt Plauen, Unterer Graben 1, 08523 Plauen/Vogtland |
|                                           | Objekt                                 | Textilzentrum Plauener Spitze im Weisbachschen Haus           |
|                                           | Adresse                                | Bleichstraße 1, 08523 Plauen/ Vogtland                        |
|                                           | Verantwortlich                         | L. Lindvere                                                   |
|                                           | Gezeichnet                             | L. Männikust, L. Lindvere                                     |
|                                           | PLANNAME                               | RAUM 204B SCHNITT A-A, B-B                                    |
|                                           | Projektnr.                             | 17-13/5A                                                      |
|                                           | Phase                                  | ENTWURFSPLANUNG                                               |
|                                           |                                        | 23.10.2018 M 1:50                                             |
| KOKO arhitektid OÜ                        | Tartu mnt. 84a, 10112 Tallinn, Estland | www.koko.ee                                                   |
|                                           |                                        | Tel +372 660 40 60                                            |
|                                           |                                        | Reg 10710760                                                  |

GRUNDRISSAUSSCHNITT

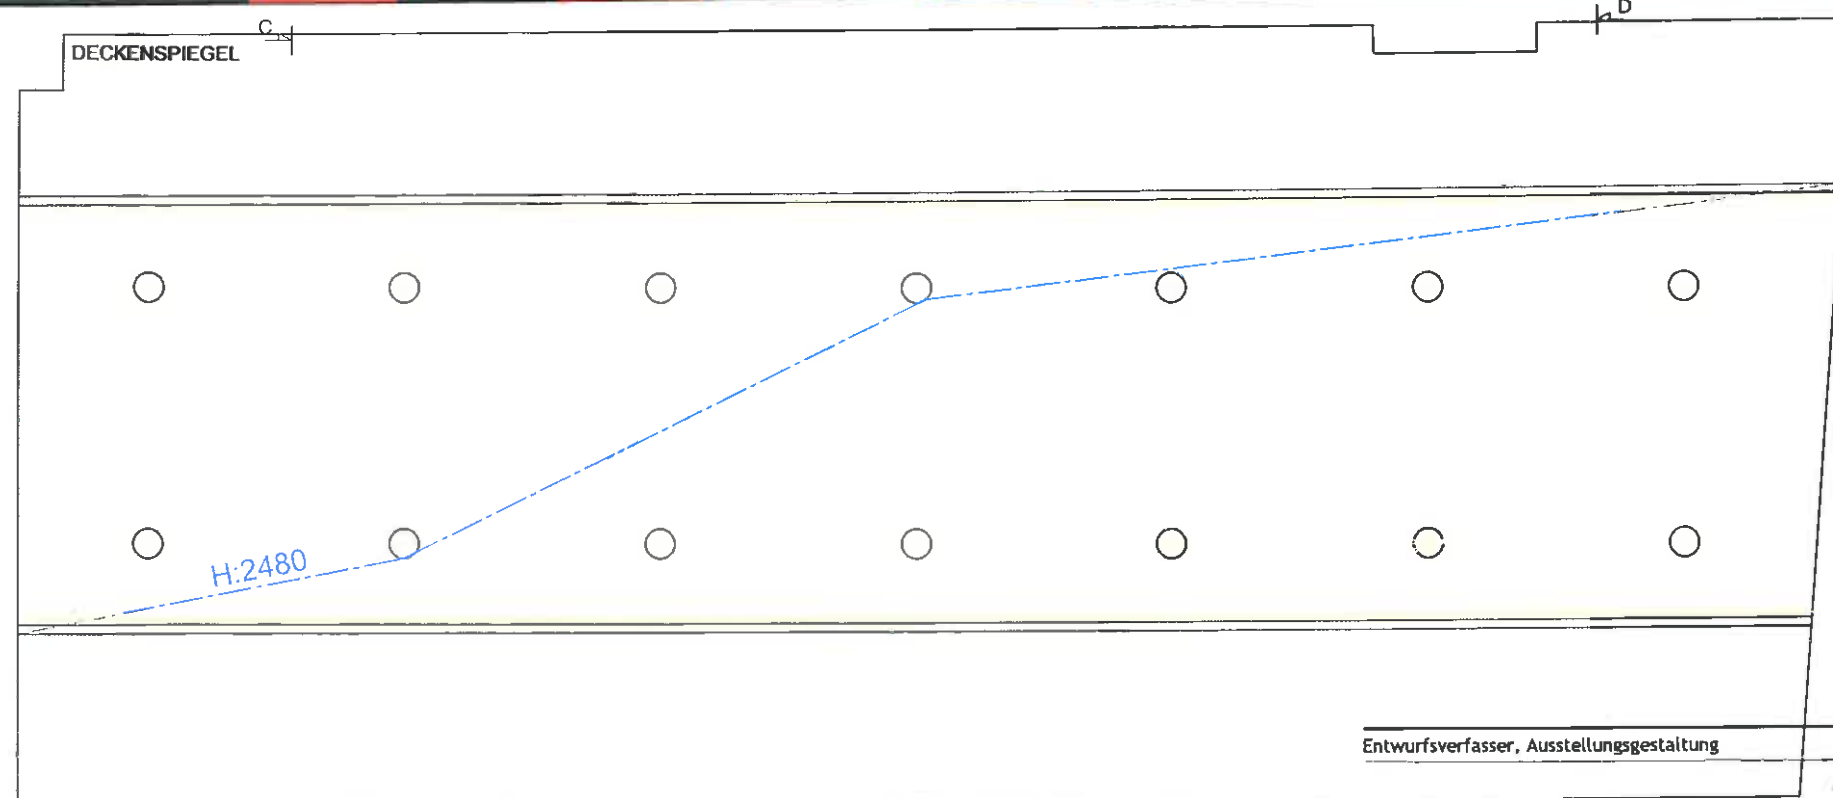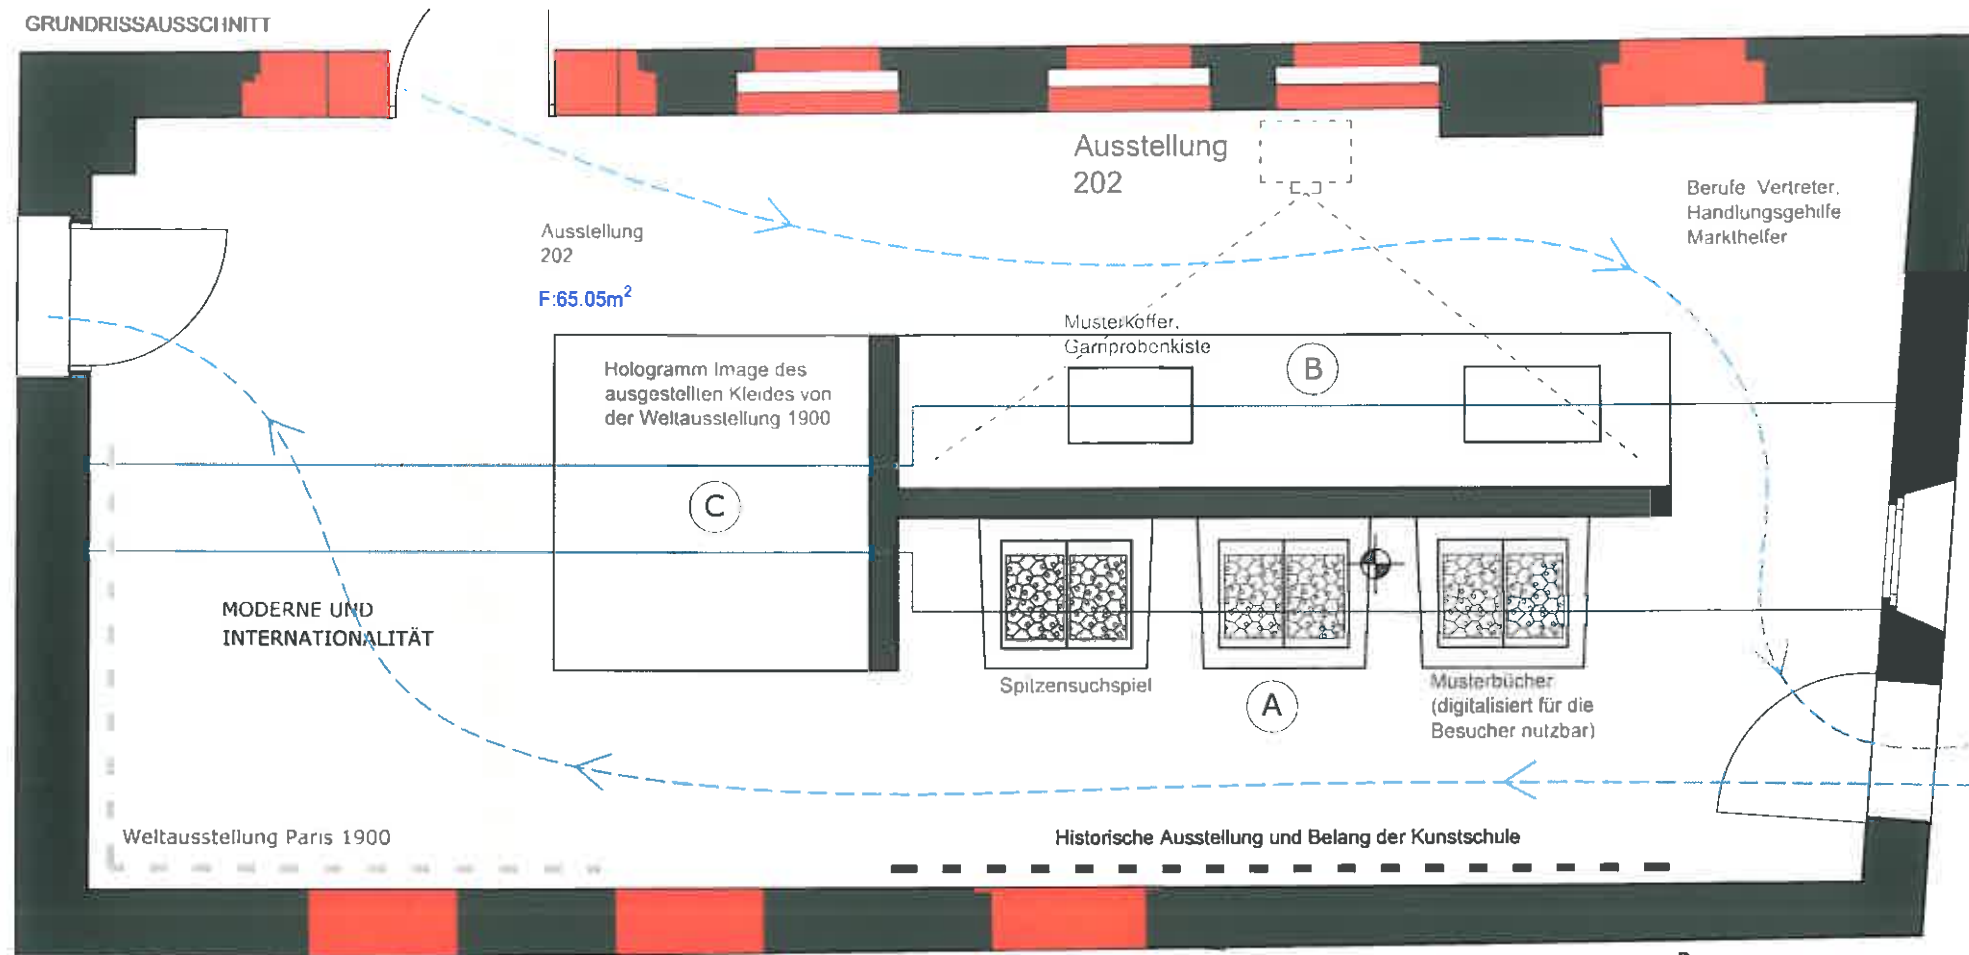

Die Präsentation der Musterbücher und entsprechenden Objekten folgt aufklappbaren Leporellos

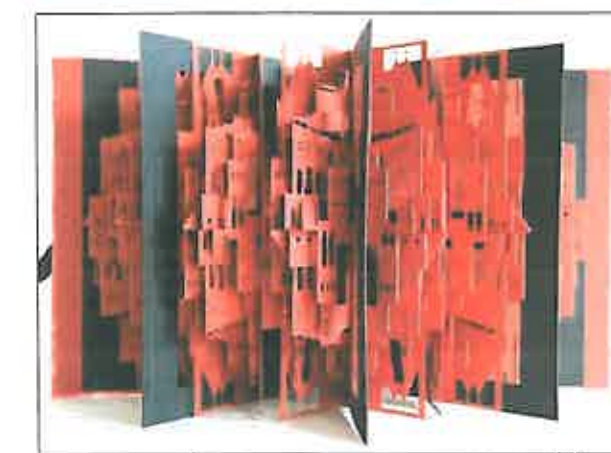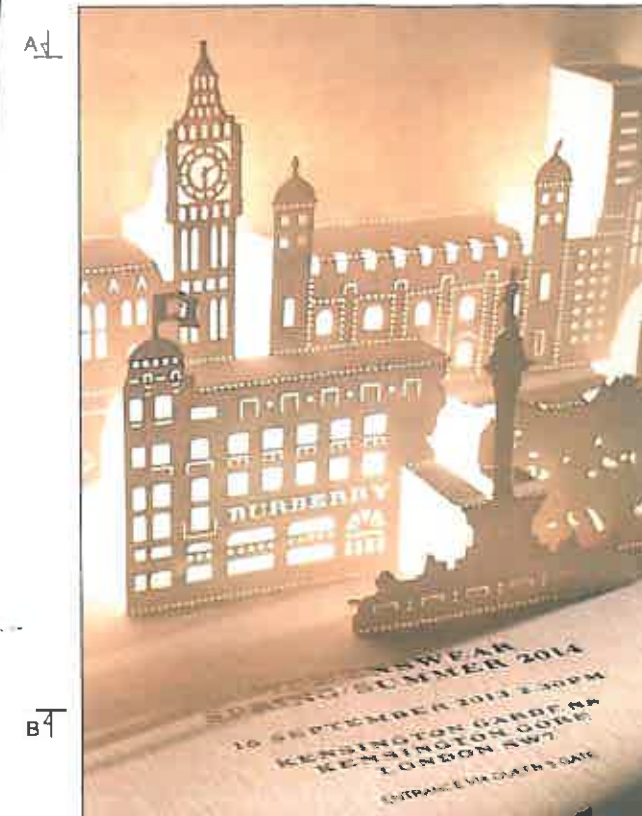

- A INTERAKTIVSTATION - Der Besucher kann ein Motiv aus dem Spitzensuchspiel auswählen (verbunden mit Kinect), die Informationen zur spezifischen Spitze werden dann auf dem Bildschirm angezeigt.
- B Erläuterung der traditionellen Handelsbräuche und Methoden der Spitzenhändler anhand von projizierten Bildern und Videos.

C Hologramm Image des ausgestellten Kleides von der Weltausstellung 1900

Entwurfsverfasser, Ausstellungsgestaltung

**KOKO**  
ARHITEKTID

Bauherr GAV der Stadt Plauen, Unter den Eichen 30/08523 Plauen/Vogtland  
Objekt Textilzentrum Plauer Spitze im Weisbachschen Haus  
Adresse Bleichstraße 1, 08523 Plauen/Vogtland  
Verantwortlich L. Lindvere

Gezeichnet L. Männikust, L. Lindvere  
PLANNAME RAUM 202 GRUNDRISSAUSSCHNITT  
Plannr. Rev.

Projekt nr. 17-13/SA Phase ENTWURFSPLANUNG  
23.10.2018 M 1:50


KOKO arhitektid OU Tartu mnt. 84a, 10112 Tallinn, Estland www.koko.ee Tel +372 660 40 60 Reg 10710760

Objektplanung: Neumann Architekten BDA




Raum 202, Exponat 1


- Hologramm von Spitzenkleid Paris Weltausstellung 1900
- Das Kleid kann von drei Seiten der Glasvitrine angesehen werden
- Auf der Rückwand der Vitrine wird ein großes Foto die Atmosphäre von der Weltausstellung erzeugen
- Gestaltung der Rahmen wird von der Paris-Vitrine inspiriert

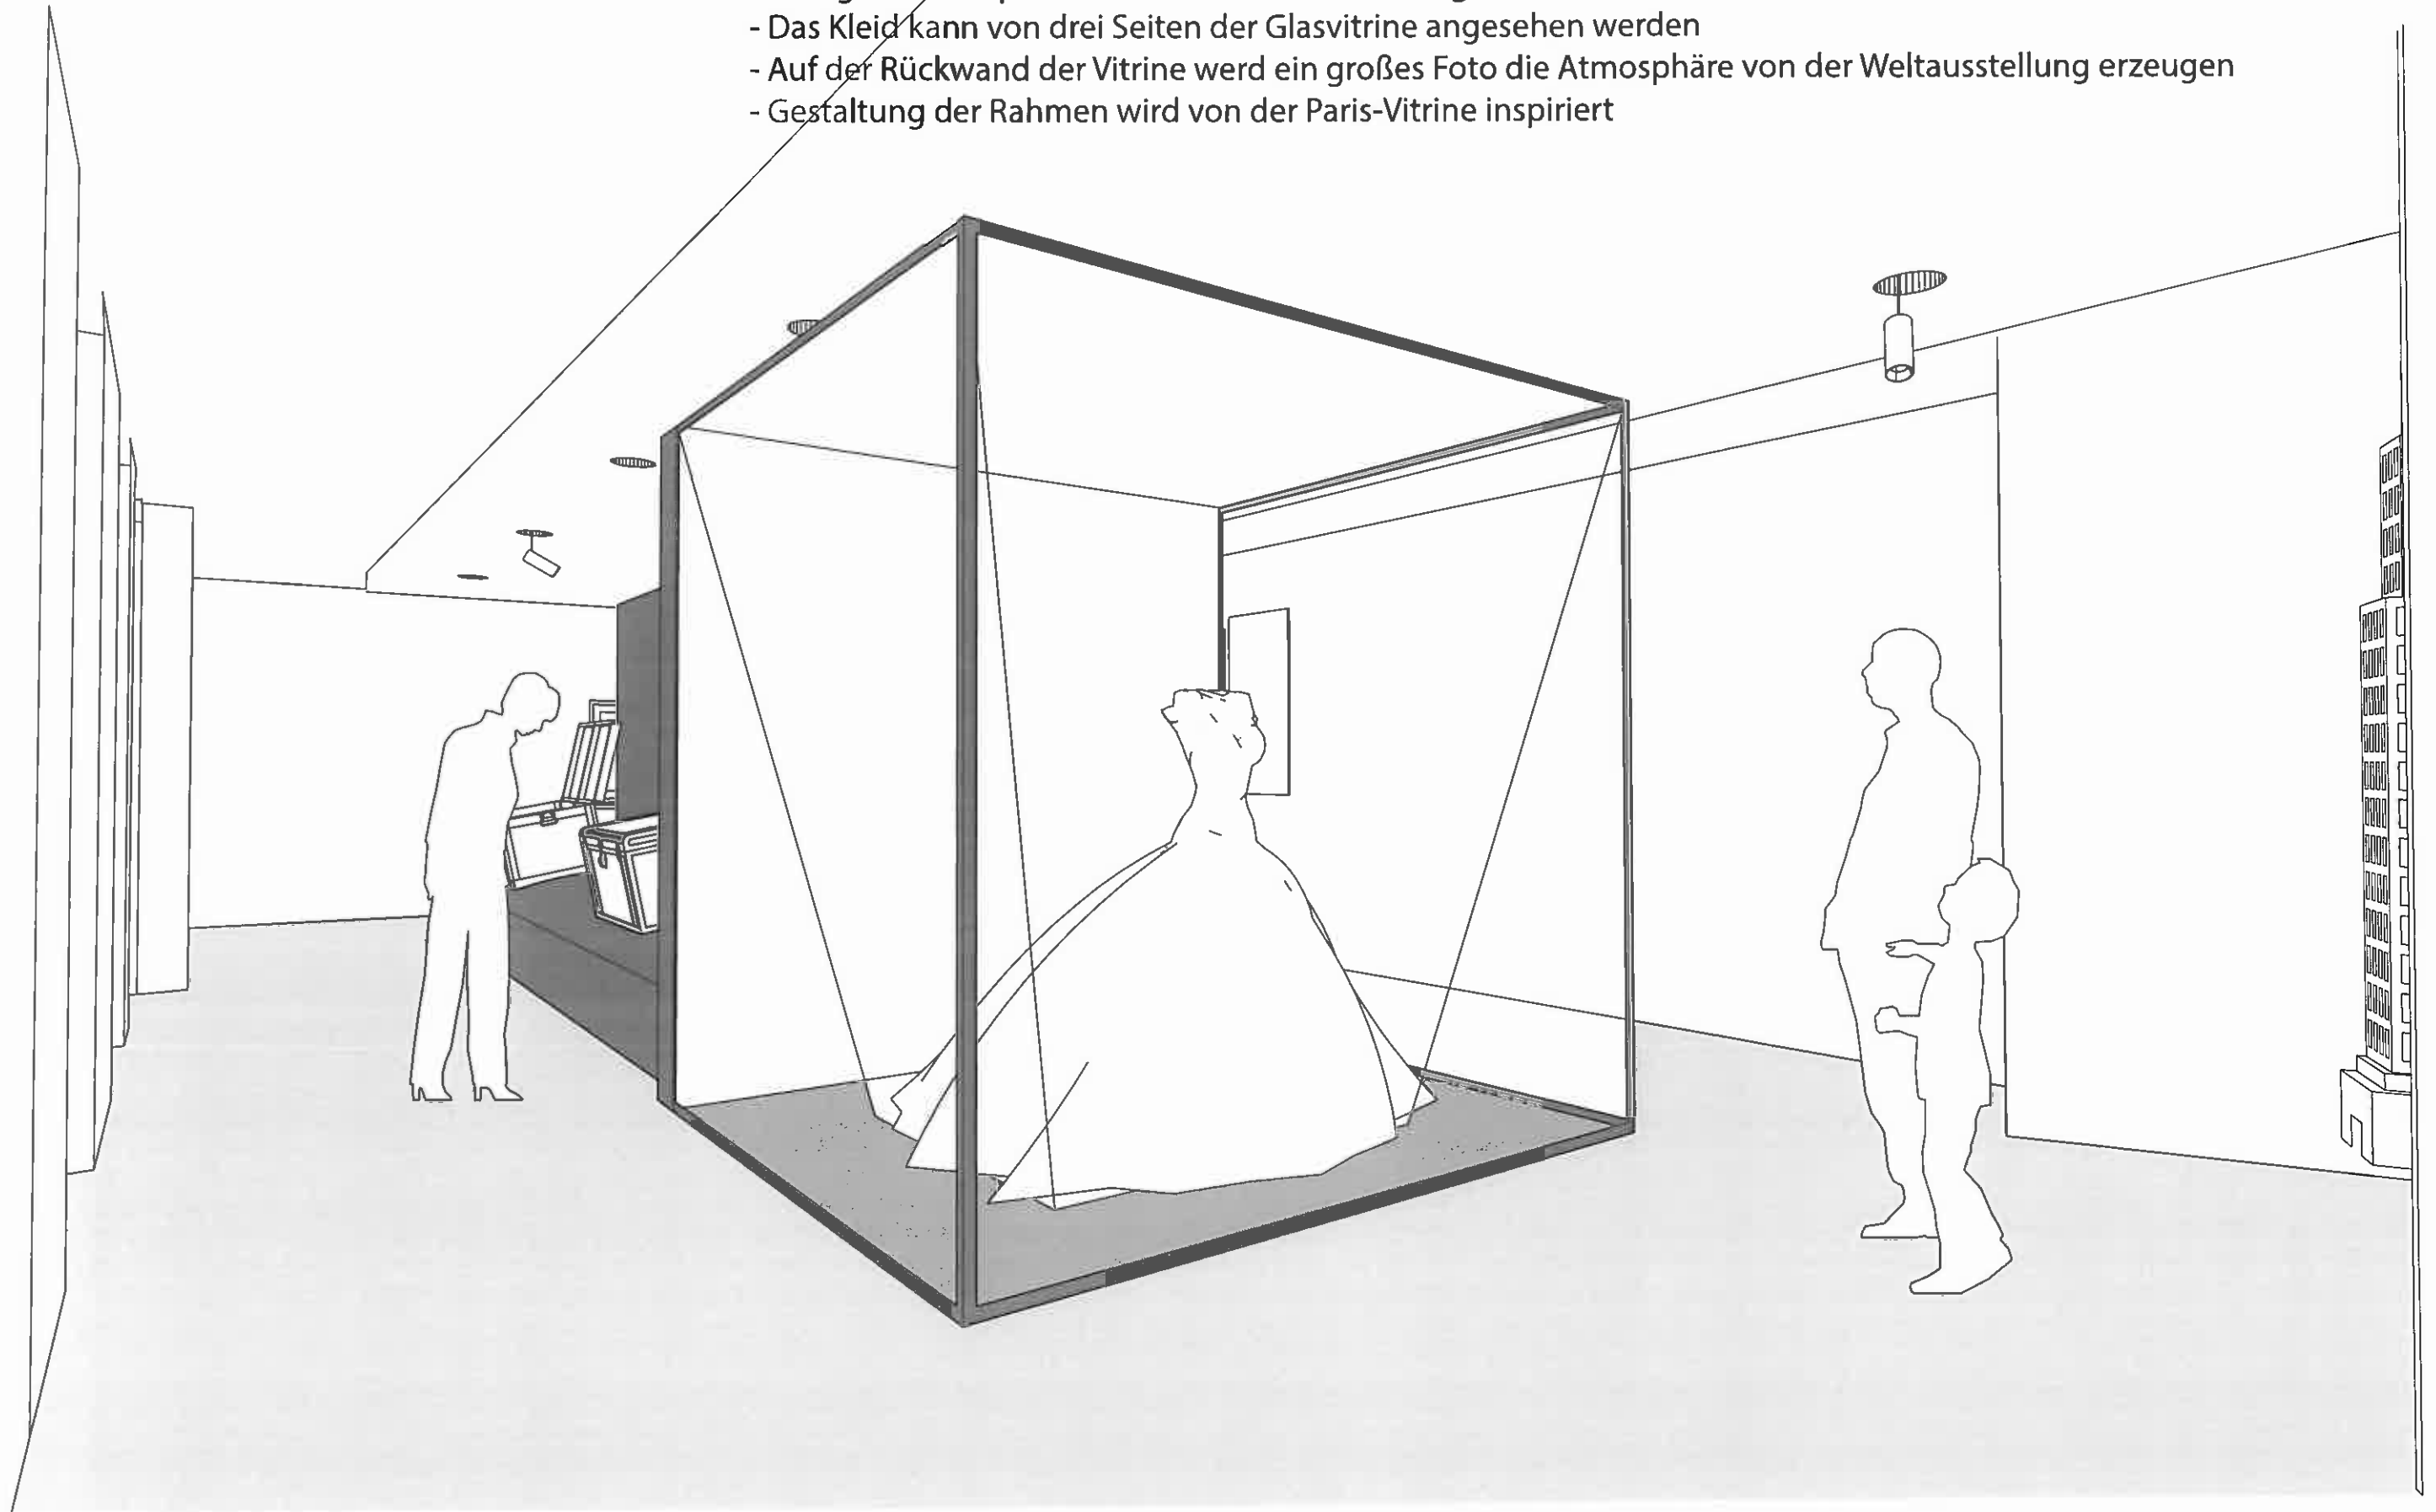

SCHNITT A-A

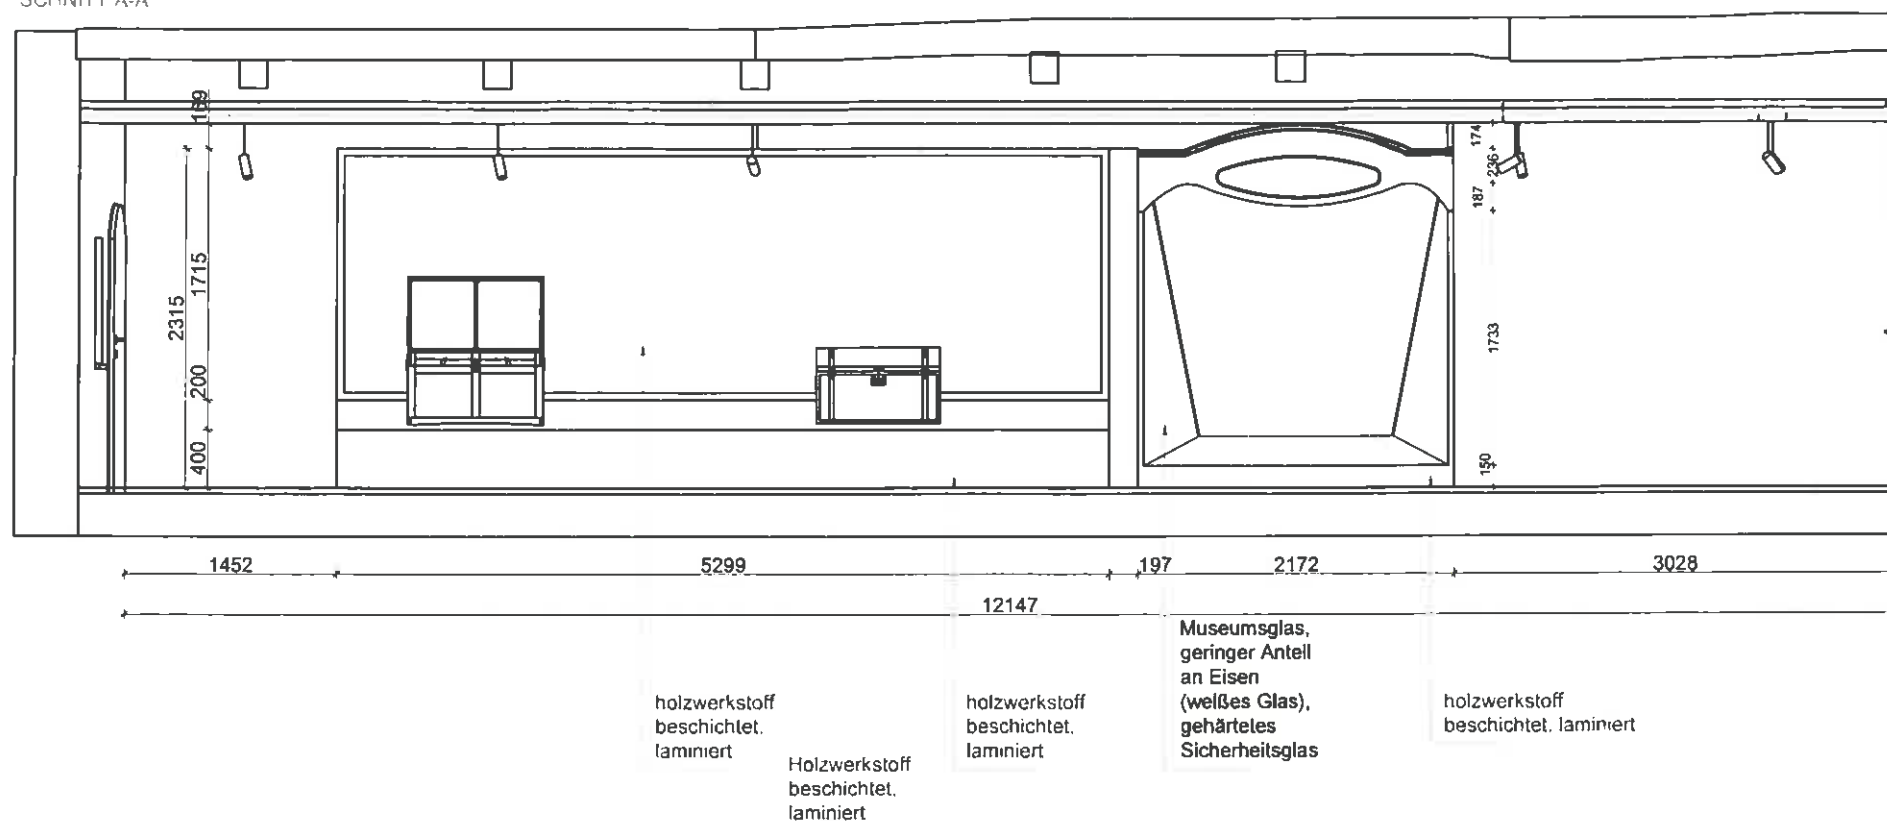

SCHNITT B-B

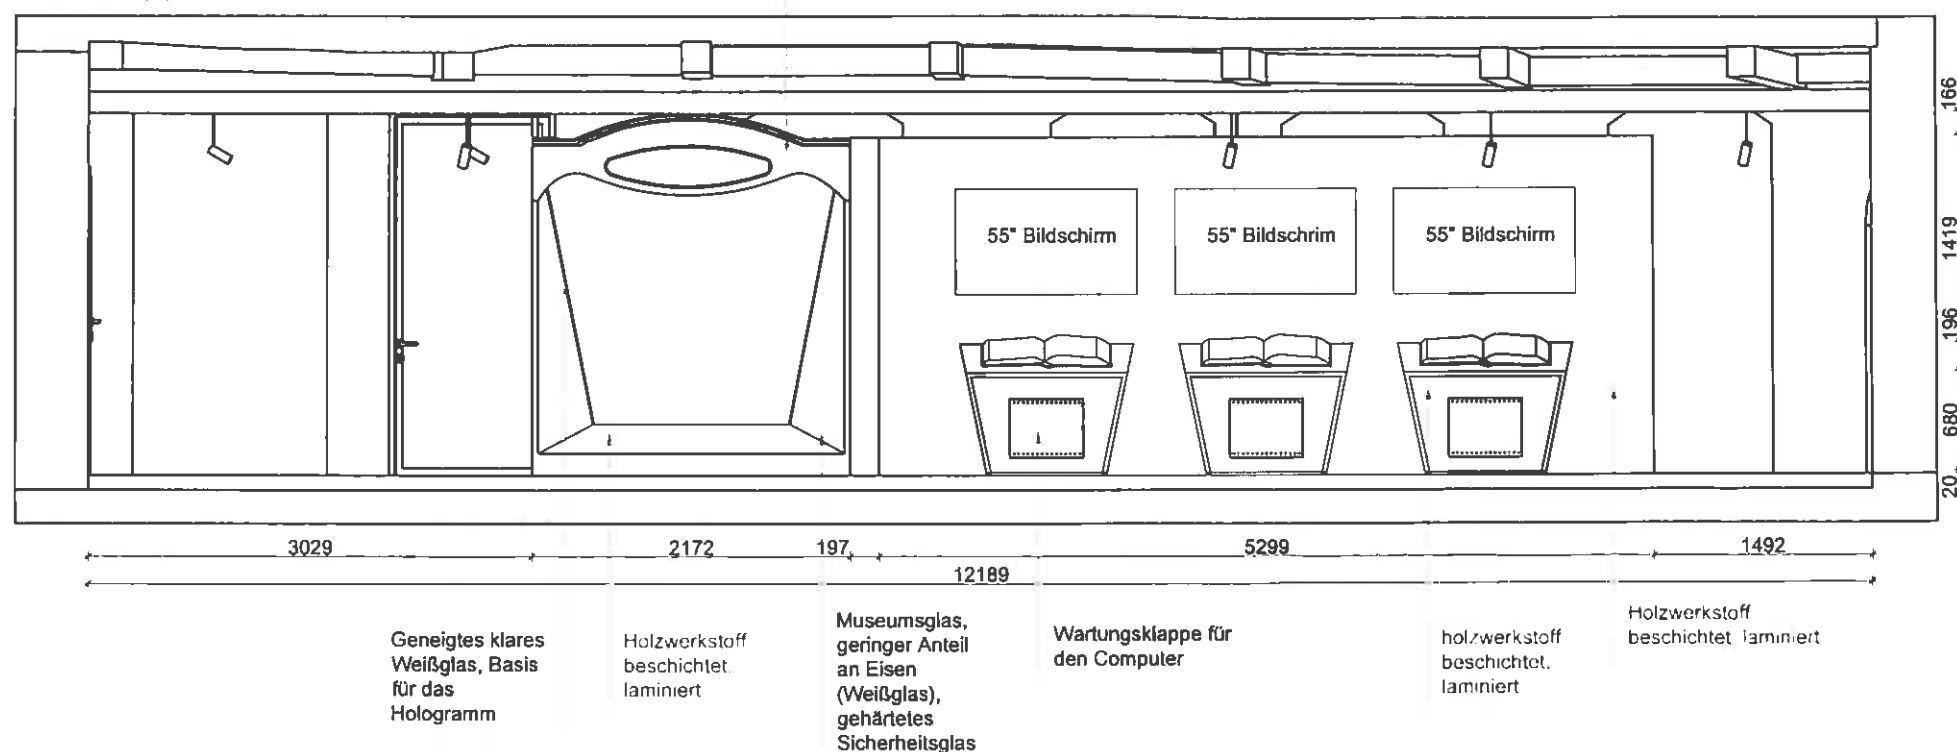


Objektplanung: Neumann Architekten BDA


|                                           |                                        |                                                               |
|-------------------------------------------|----------------------------------------|---------------------------------------------------------------|
| Entwurfsverfasser, Ausstellungsgestaltung | Bauherr                                | GAV der Stadt Plauen, Unterer Graben 1, 08523 Plauen/Vogtland |
|                                           | Objekt                                 | Textilzentrum Plauener Spitze im Weisbachschen Haus           |
|                                           | Adresse                                | Bleichstraße 1, 08523 Plauen/Vogtland                         |
|                                           | Verantwortlich                         | L. Lindvere                                                   |
|                                           | Gezeichnet                             | L. Männikust, L. Lindvere                                     |
|                                           | PLANNAME                               | RAUM 202 SCHNITT A-A, B-B                                     |
|                                           | Projektnr.                             | 17-13/SA                                                      |
|                                           | Phase                                  | ENTWURFSPLANUNG                                               |
|                                           | Plannr.                                | PLA_IA_LP3_6.202.02                                           |
|                                           | Rev.                                   | 23.10.2018 M 1:50                                             |
| KOKO arhitektid OÜ                        | Tartu mnt. 84a, 10112 Tallinn, Estland | www.koko.ee                                                   |
|                                           |                                        | Tel +372 660 40 60                                            |
|                                           |                                        | Reg 10710760                                                  |



Raum 202, Exponat 2: die Vertreter

- Vertreterkoffer mit originale Gegenstände, Musterstücke etc.
- Auf der wand wird ein Video über die Vertretung, Ein- und Verkauf projiziert
- Handson spiel (z.B. was würde der Vertreter in seinem Koffer mitnehmen)

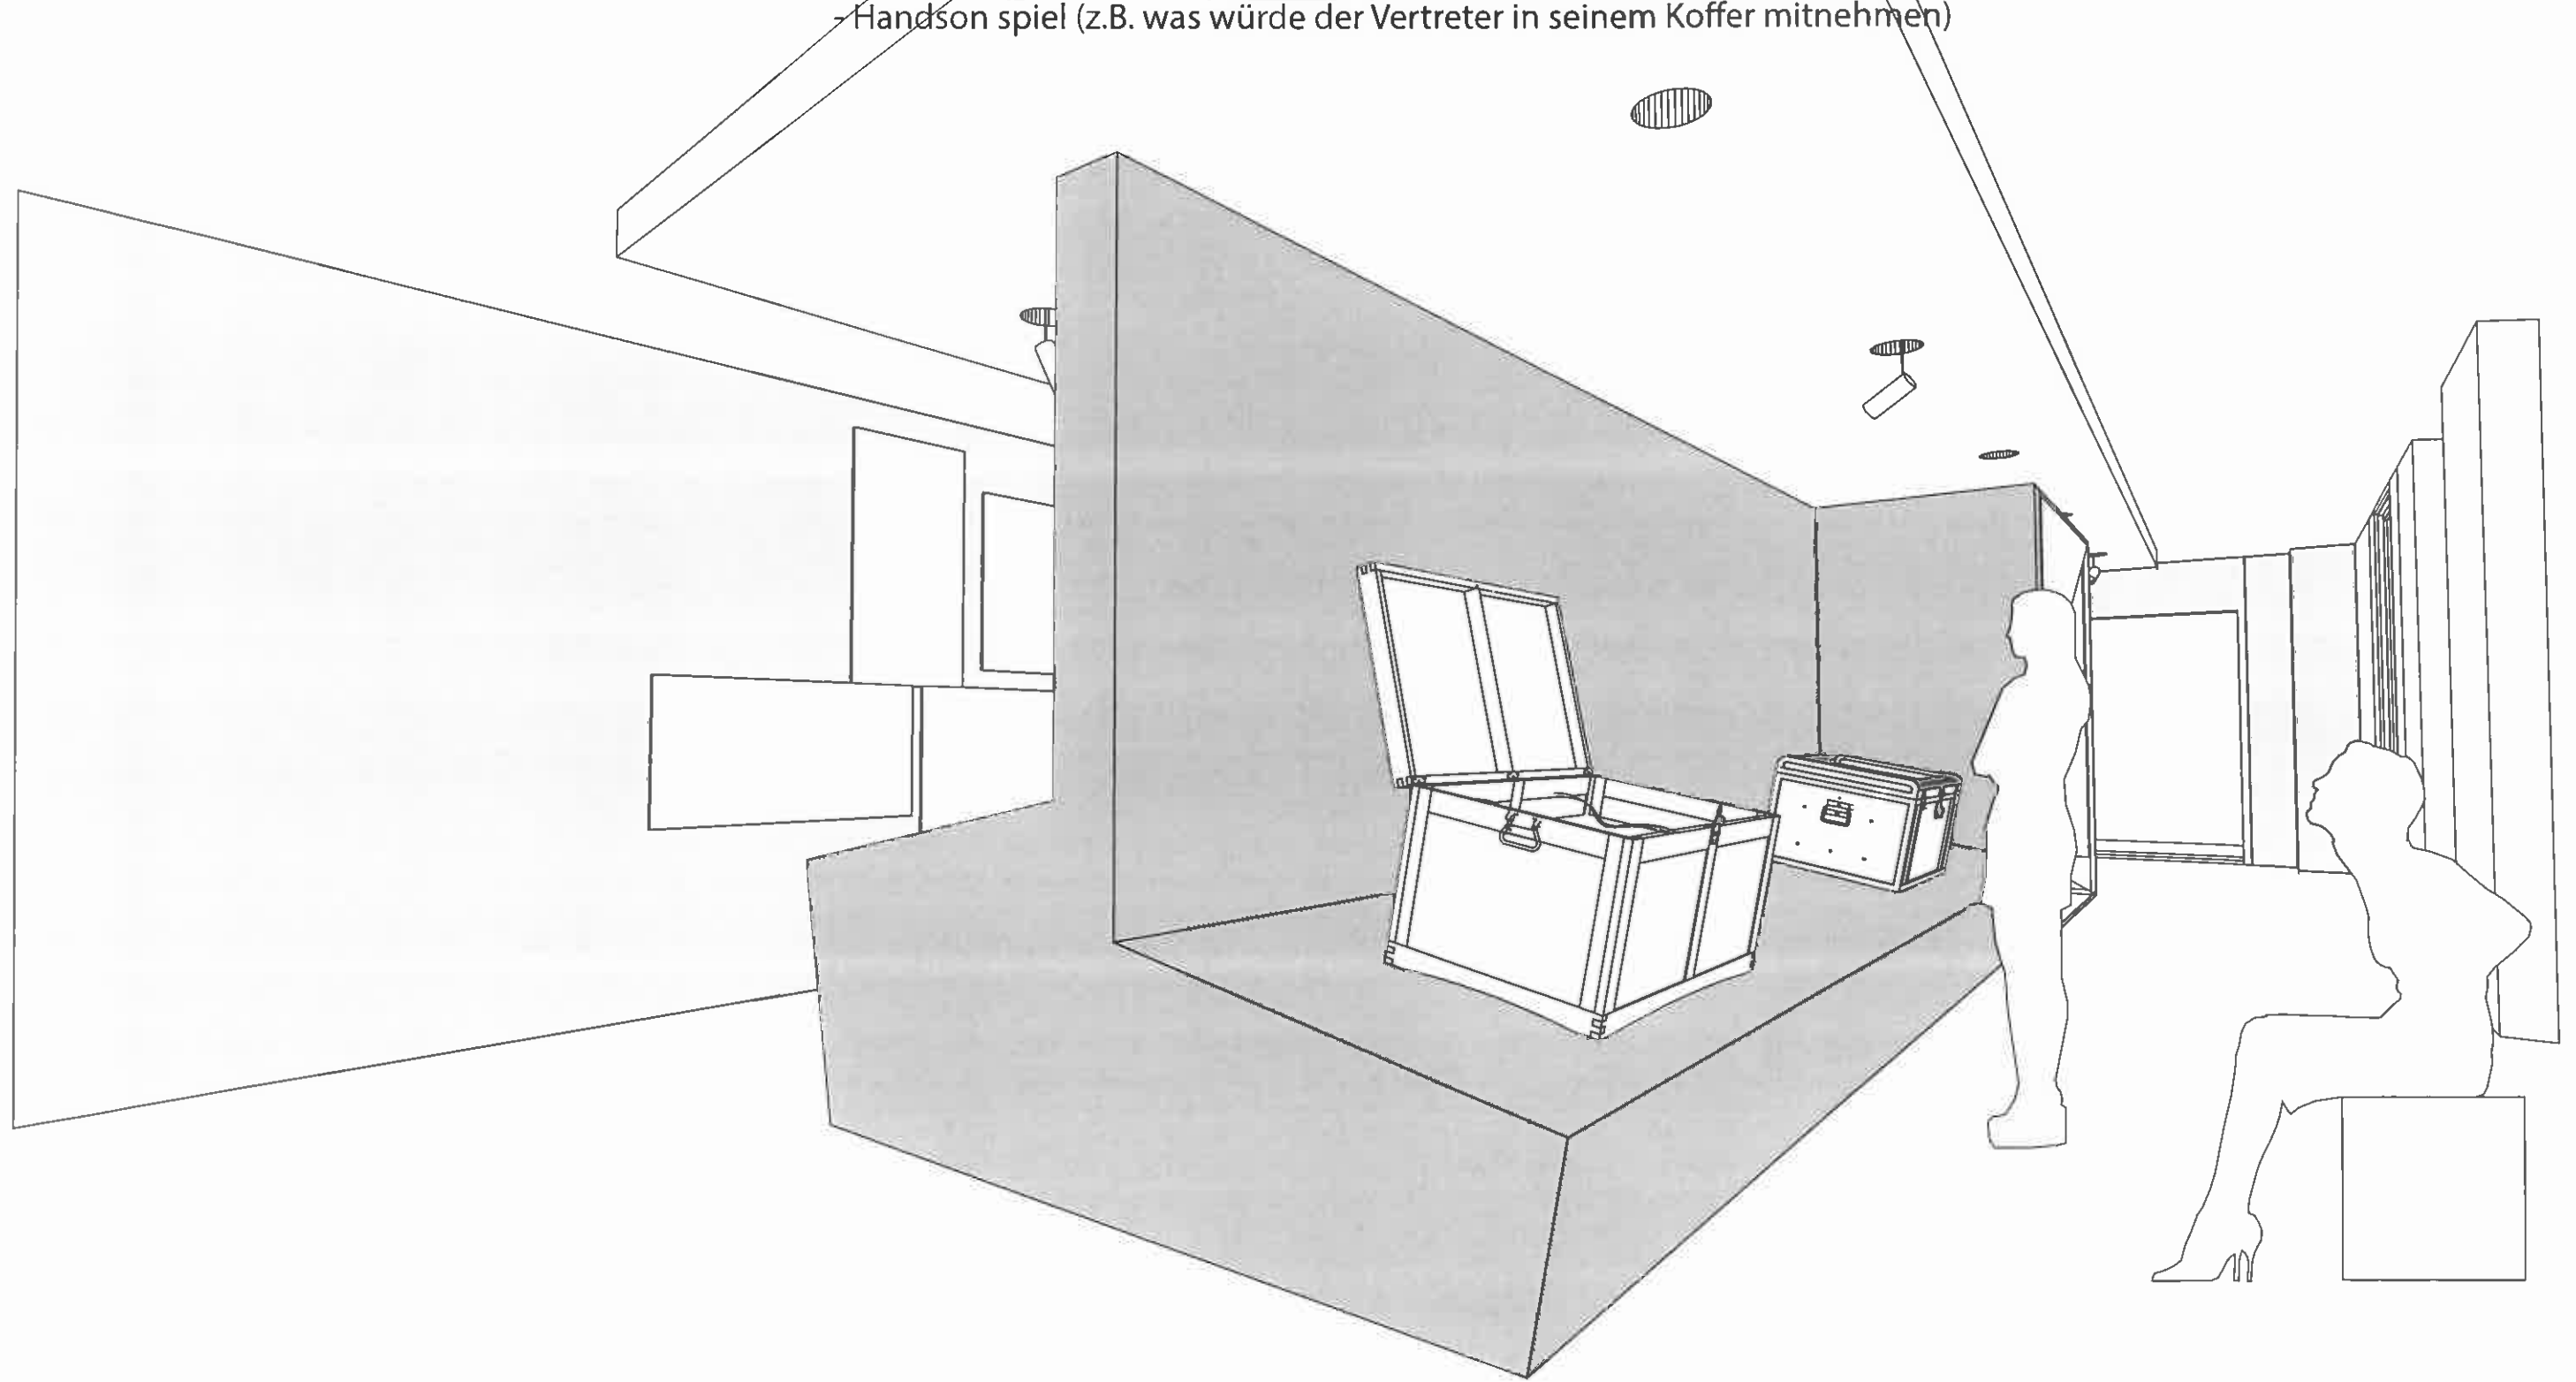


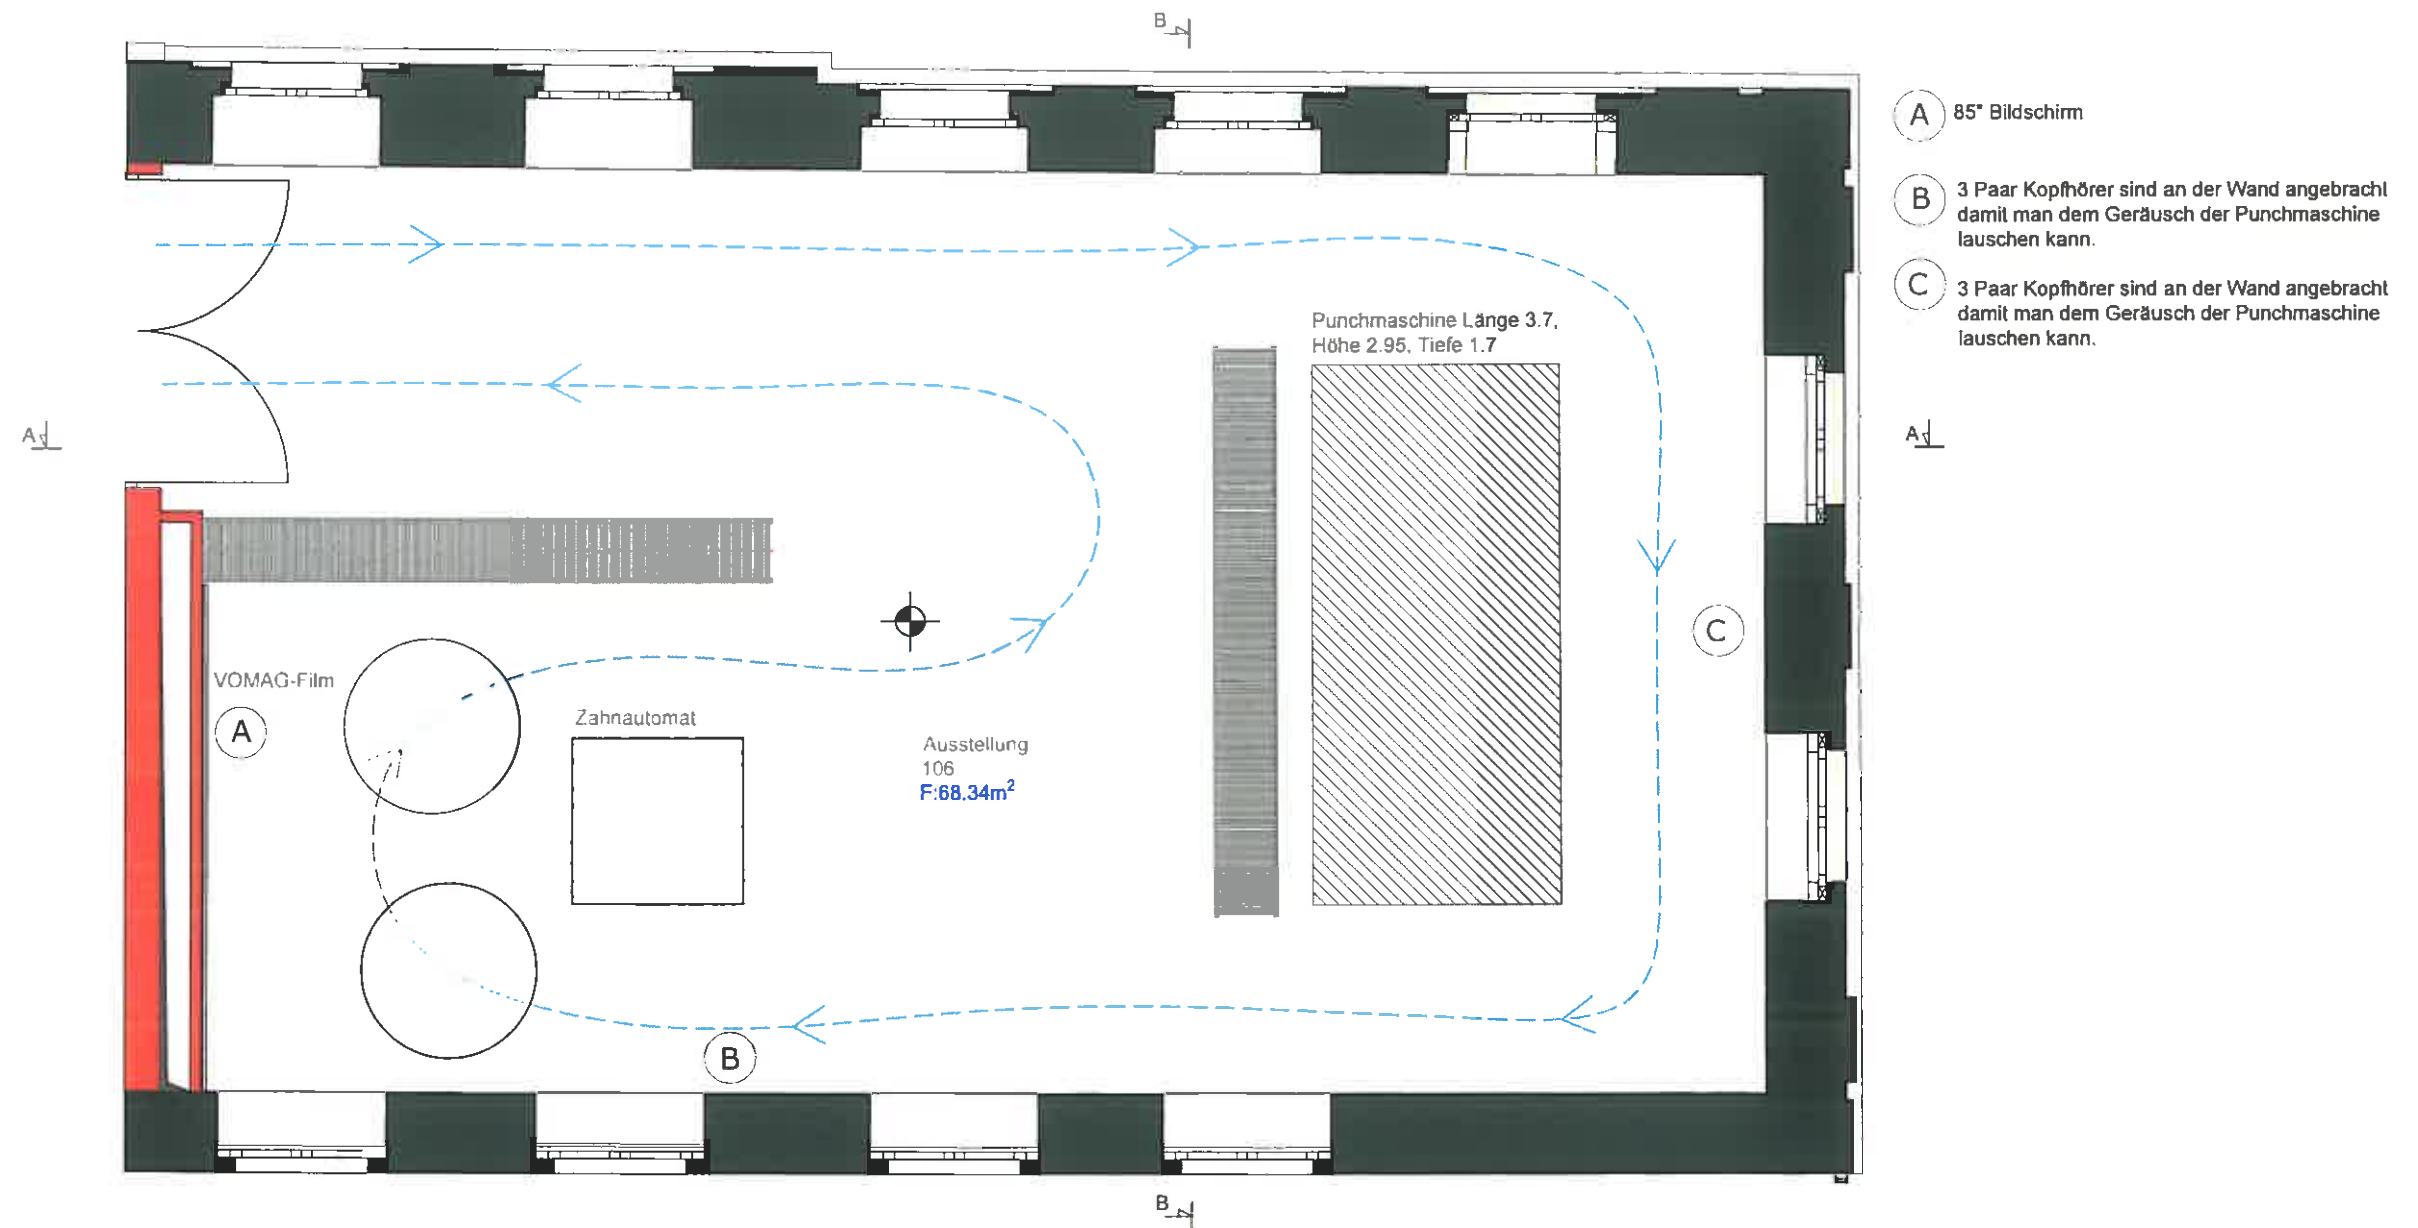

Objektplanung: Neumann Architekten BDA


|                                           |                                        |                                                               |                    |                   |
|-------------------------------------------|----------------------------------------|---------------------------------------------------------------|--------------------|-------------------|
| Entwurfsverfasser, Ausstellungsgestaltung | Bauherr                                | GAV der Stadt Plauen, Unterer Graben 1, 08523 Plauen/Vogtland |                    |                   |
|                                           | Objekt                                 | Textilzentrum Plauener Spitze im Weisbachschen Haus           |                    |                   |
|                                           | Adresse                                | Bleichstraße 1, 08523 Plauen/Vogtland                         |                    |                   |
|                                           | Verantwortlich                         | L. Lindvere                                                   |                    |                   |
|                                           | Gezeichnet                             | L. Männikust, L. Lindvere                                     |                    |                   |
|                                           | PLANNAME                               | RAUM 106 GRUNDRISSAUSSCHNITT                                  | Plannr.            | Rev.              |
|                                           | Projektnr.                             | 17-13/SA                                                      | Phase              | ENTWURFSPLANUNG   |
|                                           |                                        |                                                               |                    | 23.10.2018 M 1:50 |
| KOKO arhitektid OÜ                        | Tartu mnt. 84a, 10112 Tallinn, Estland | www.koko.ee                                                   | Tel +372 660 40 60 | Reg 10710760      |

SNITT A-A

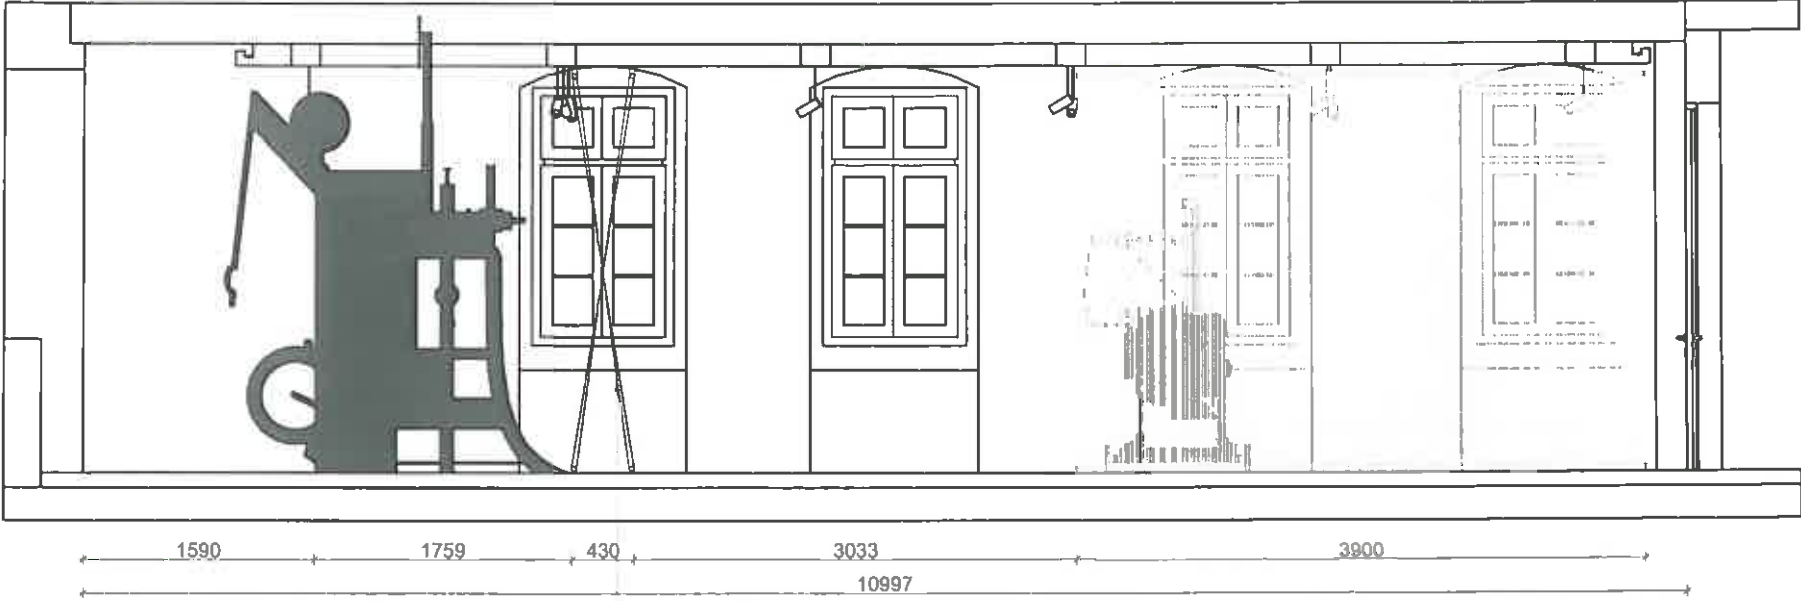


Weißer Einzelfäden sind in der selben Art zwischen Metalleisen gespannt wie man es in den Maschinen ausfindig machen kann.

SNITT B-B

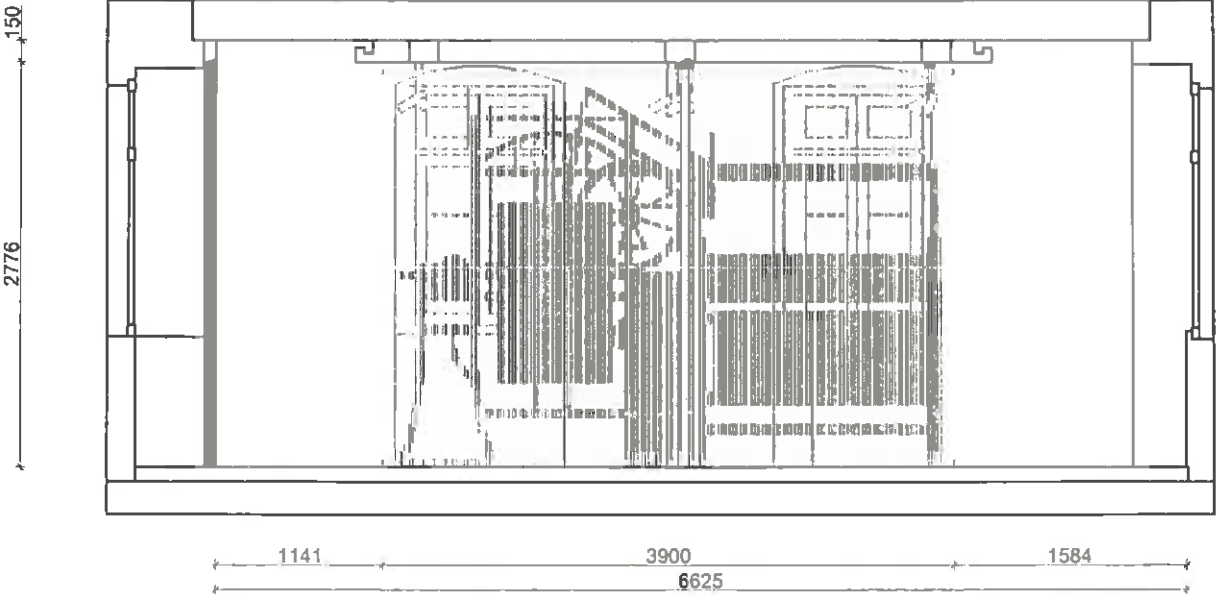

Die Raumgestaltung wurde vom Netzwerk der Einzelfäden, die in den Maschinen verwendet werden, inspiriert. Sie symbolisiert auch die Verbindungen zwischen industrieller Produktion und den Handelsnetzen.

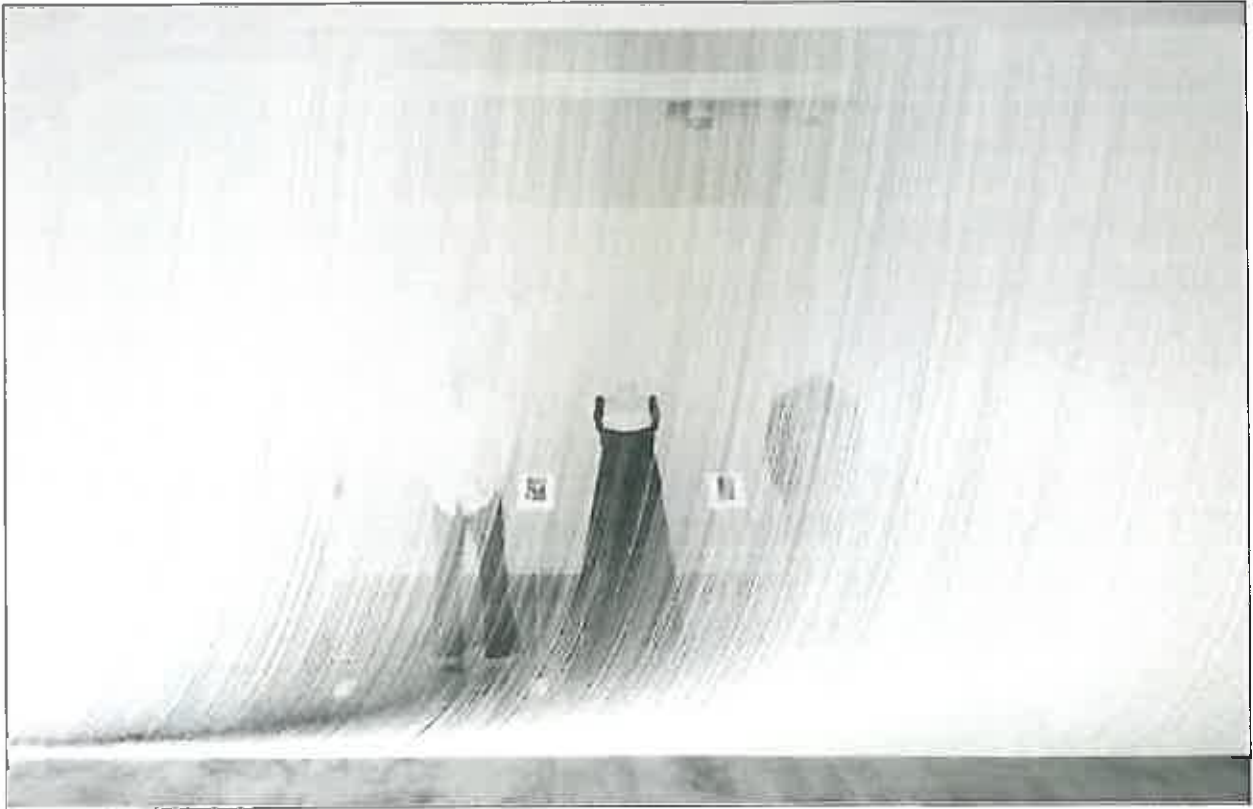

Objektplanung: Neumann Architekten BDA

|                                           |                                        |                                                               |                    |                     |
|-------------------------------------------|----------------------------------------|---------------------------------------------------------------|--------------------|---------------------|
| Entwurfsverfasser, Ausstellungsgestaltung | Bauherr                                | GAV der Stadt Plauen, Unterer Graben 1, 08523 Plauen/Vogtland |                    |                     |
|                                           | Objekt                                 | Textilzentrum Plauener Spitze im Weisbachschen Haus           |                    |                     |
|                                           | Adresse                                | Bleichstraße 1, 08523 Plauen/Vogtland                         |                    |                     |
|                                           | Verantwortlich                         | L. Lindvere                                                   |                    |                     |
|                                           | Gezeichnet                             | L. Männikust, L. Lindvere                                     |                    |                     |
|                                           | PLANNAME                               | RAUM 106 SCHNITT A-A, B-B                                     |                    | Plannr. Rev.        |
|                                           |                                        |                                                               |                    | PLA_IA_LP3_6.106.03 |
|                                           | Projektnr.                             | 17-13/SA                                                      | Phase              | ENTWURFSPLANUNG     |
|                                           |                                        |                                                               |                    | 29.05.2018 M 1:50   |
| KOKO arhitektid OÜ                        | Tartu mnt. 84a, 10112 Tallinn, Estland | www.koko.ee                                                   | Tel +372 660 40 60 | Reg 10710760        |