


Übersichtsplan
M 1 : 30.000



Fensterausschnitt 1
Artenschutzrechtliche Maßnahme CEF 1
(Gemarkung Tauschwitz, Teilflächen der Flst. 125, 126, 127, 128, 143)

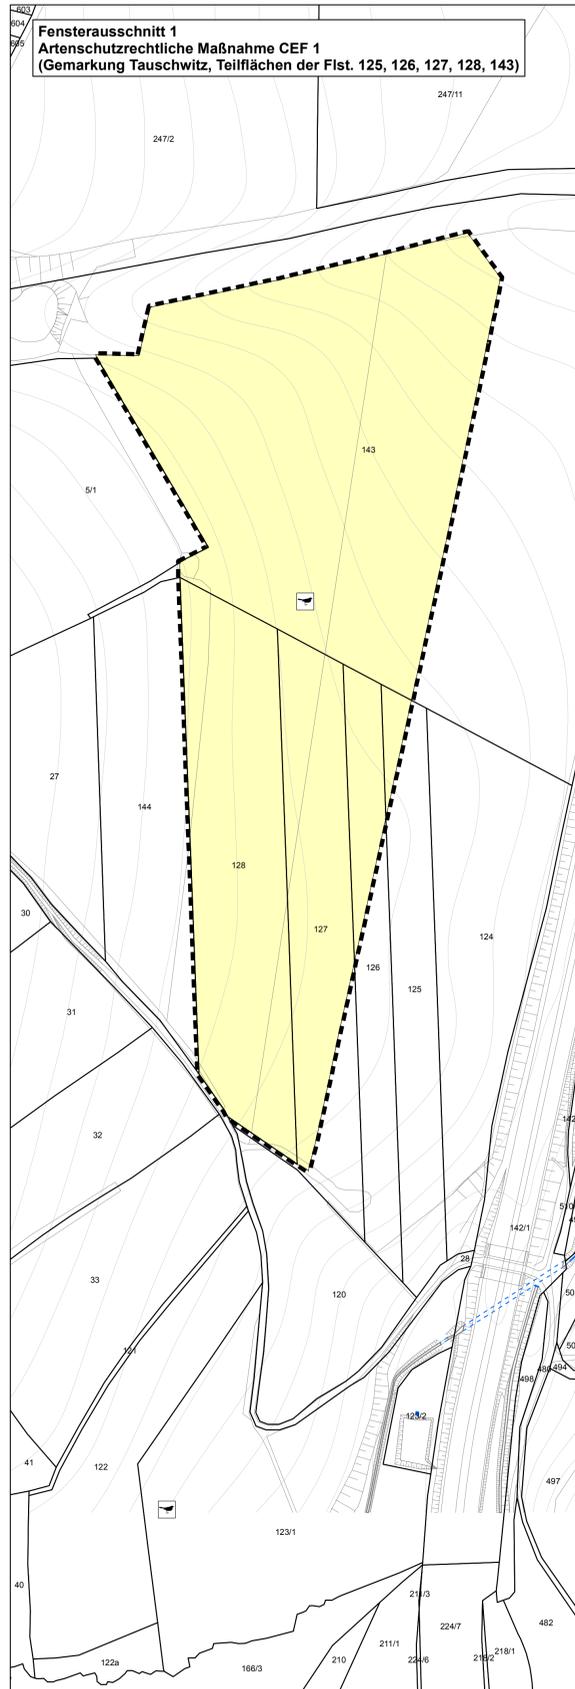

Fensterausschnitt 2
Maßnahme 4
WELAH-Gelände (Gemarkung Haselbrunn, Flst. 834/81, 834/83)



Grünordnungsplan zum Bebauungsplan Nr. 031 Regionaler Vorsorgestandort „Industrie- und Gewerbegebiet Plauen-Oberlosa, Teil1“

Landschaftspflegerische Maßnahmen

-  Durchlaufposten
-  Entsiegelung vollversiegelter Flächen und Überführung in gelenkte Sukzession
-  Beseitigung von Bauschutt und Überführung in gelenkte Sukzession
-  Anlage von Feldlerchenfenstern (Artenschutzmaßnahme für die Feldlerche)

Nachrichtlich

-  Flächen für Maßnahmen zum Schutz zur Pflege und zur Entwicklung von Natur und Landschaft (§ 9 Abs. 1 Nr. 20 BauGB)
-  Flurstücksgrenzen mit Flurstücksnummern
-  mit Geh-, Fahr- und Leitungsrecht zu belastende Fläche
-  Grenze des Geltungsbereiches Teil 1

Maßstab 1:2.000 (im Original)
0 25 50 100 150 200 Meter



 FROELICH & SPORBECK UMWELTPLANUNG UND BERATUNG <small>Industriegebiet Plauen</small> T +49 3741 7040-0 plauen@fsumwelt.de F +49 3741 7040-10 www.froelich-sporbeck.de Bleichstr. 3 • 08527 Plauen	bearbeitet	Jun. 2018	so, sns
	gezeichnet	Jun. 2018	hki, mal
	geprüft	Jun. 2018	Rappenhöner

Stadt Plauen
Fachgebiet Stadtplanung

**Grünordnungsplan zum Bebauungsplan Nr. 031
Regionaler Vorsorgestandort „Industrie- und
Gewerbegebiet Plauen-Oberlosa, Teil1“**

Plan 2-2: weiteres Plangebiet (externe Ausgleichs- und Ersatzmaßnahmen)

Geschäftsbereich II Plauen, den	Fachbereich Bau und Umwelt Plauen, den
Bürgermeister Levente Sárközy	Fachbereichsleiterin Kerstin Wolf
Bearbeitungsstand:	Datum: 29.05.2019