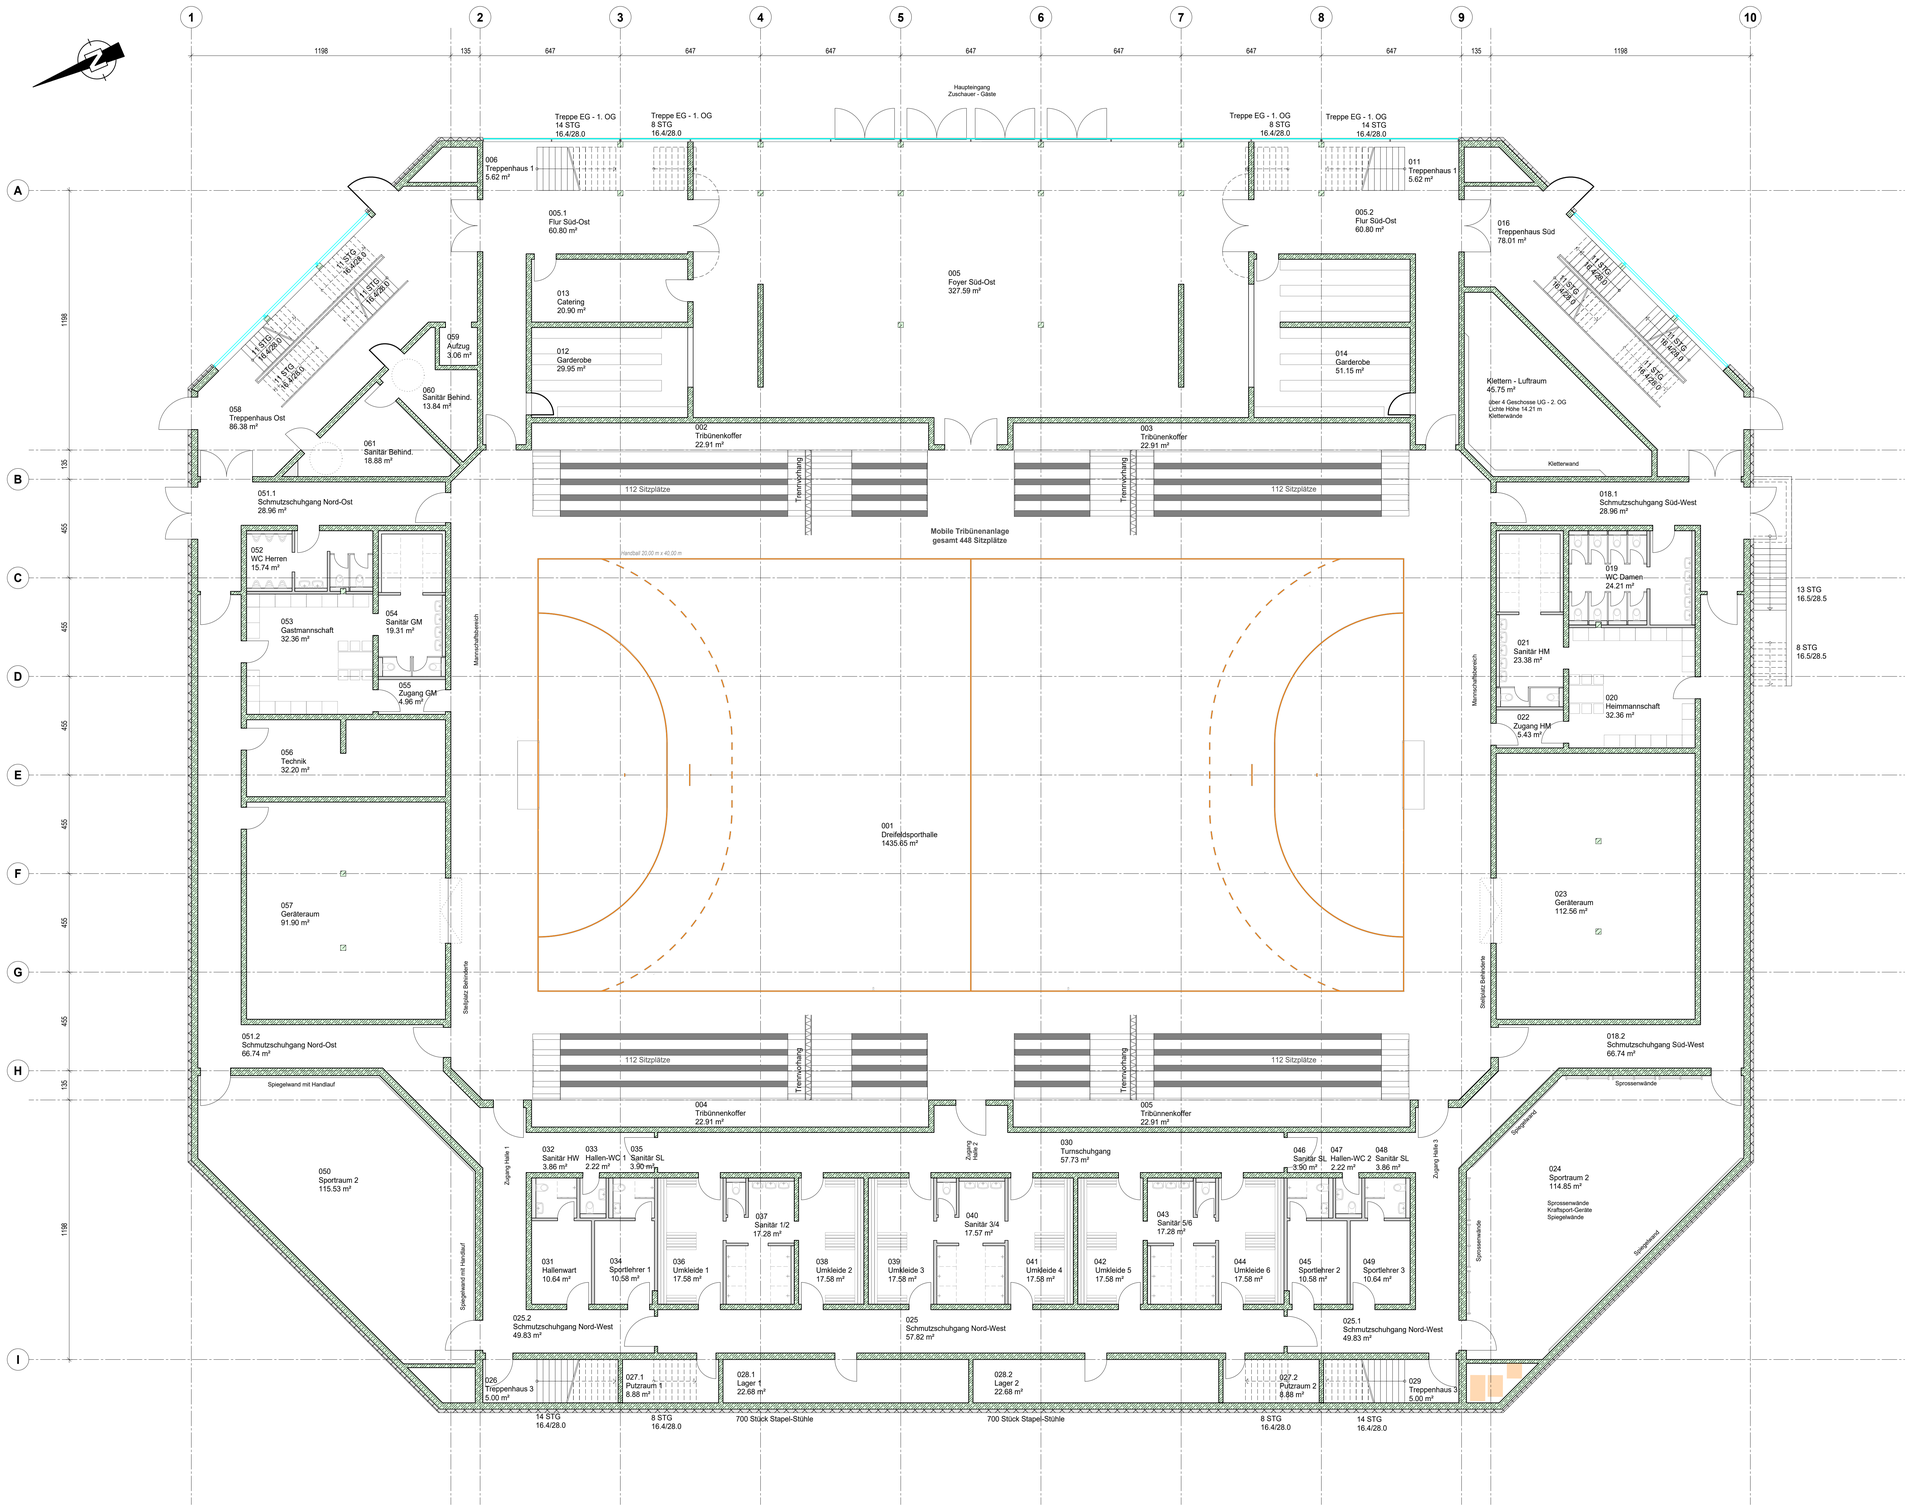

Grundriss Erdgeschoss

INDEX	ÄNDERUNGEN/ERGÄNZUNGEN	DATUM	BEARB./GEZ.
D			
C			
B			
A			

Planverfasser
fugmann architekten gmbh
Eisenbahnstraße 1
08223 Falkenstein / Vogtland

bp bauplanung plauen gmbh
ingenieure und architekten
08523 Plauen Bahnhofstraße 61 www.bauplanung-plauen.de

Projekt
Neubau einer Dreifeldsporthalle
am Lessing-Gymnasium Plauen

Bauherr
Stadt Plauen
Unterer Graben 1
08523 Plauen

Zeichnung
Grundriss Erdgeschoss

Leistungsphase	VORPLANUNG		
bearbeitet SF / gezeichnet ST	Projekt-Nr.	Maßstab	Zeichn.-Nr. / Index
geprüft	2017-23	**1:100**	**03.002** / .
			Datum 22.05.2020

Der Entwurf ist geistiges Eigentum des Planers und urheberrechtlich geschützt. Vervielfältigungen und Weitergabe an Dritte erfolgt nur mit Genehmigung des Planverfassers. Bei Missbrauch bleiben rechtliche Schritte vorbehalten.

Entwurfsverfasser
Unterschrift

Auftraggeber
Unterschrift

H/B = 841 / 1189 (1.00m²)

Allplan 2020