


Anlage 2


Regelquerschnitt Fertigteilrahmen M.1:50

größte Überdeckung

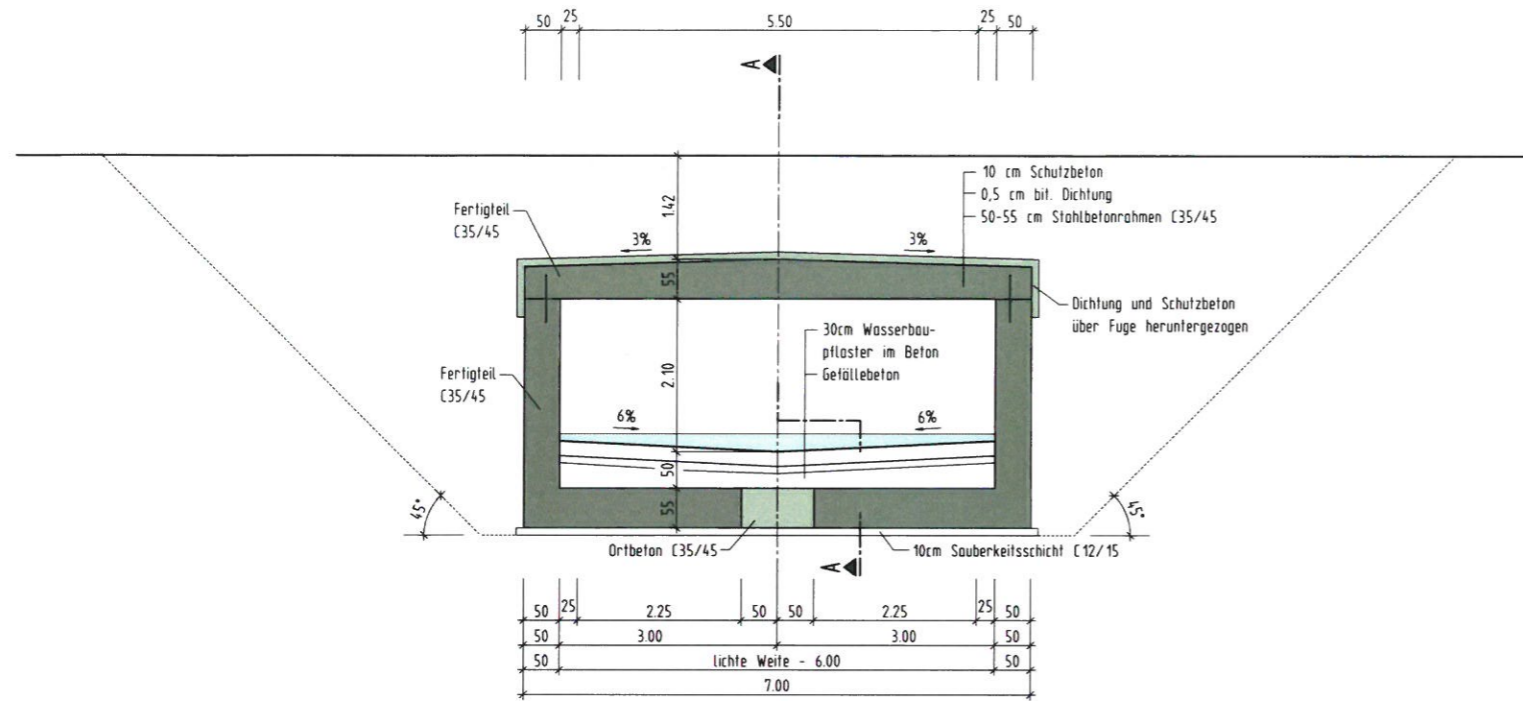


Längsschnitt A-A Fertigteilrahmen M.1:50

größte Überdeckung

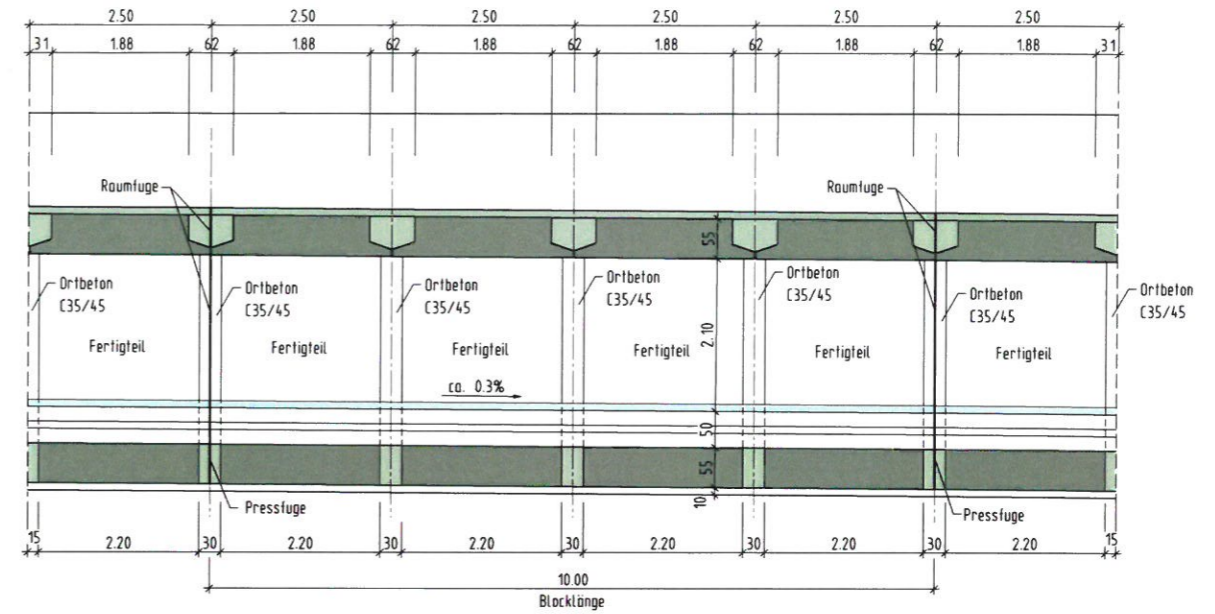

Regelquerschnitt Fertigteilrahmen M.1:50

kleinste Überdeckung im Bereich Komturhof

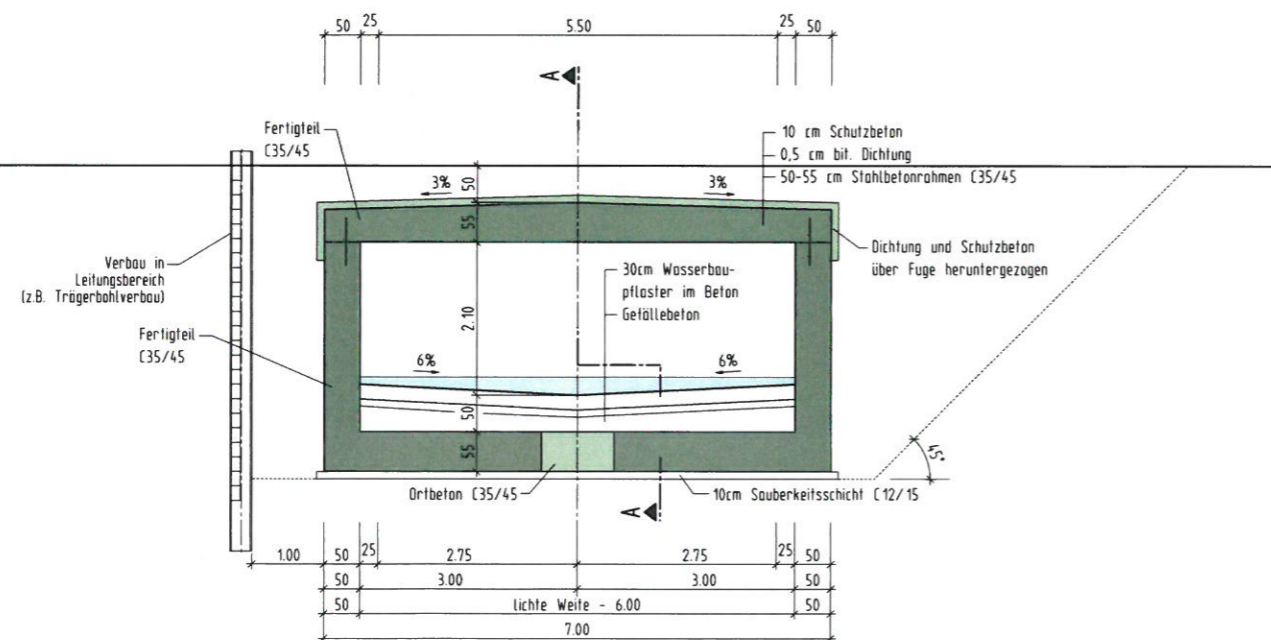

Variante S2:
Syräüberdeckung als Fertigteilrahmen

a			
b			
c			
Nr.:	Art der Änderung	Datum	Zeichen

Entwurfsbearbeitung:	Projekt-Nr.:	B 19-0 17	
 SETZPFANDT Beratende Ingenieure Bahnhofstraße 49 08223 Plauen Tel. 03741/1945-0 Fax 03741/1945-99	Datum	Zeichen	
	bearbeitet	12/2019	Setz.
	gezeichnet	12/2019	Reißig
	geprüft	12/2019	Seifert

VORPLANUNG

Stadt Plauen FB Bau und Umwelt / FG Tiefbau		
Straße: - Streckenbezeichnung: Syrastraße Gemarkung: Plauen	Unterlage/Blatt-Nr.: 15/12 Syräüberdeckung Querschnitte Var. S2 (Fertigteile) Maßstab: 1:50	
Bauwerk/Baumaßnahme Ersatzneubau Neue Elsterbrücke, Mühlgraben- und Syräüberdeckung im Zuge der Syrastraße in Plauen		
Aufgestellt:	Geprüft:	
Gesehen:	Genehmigt:	