


Anlage 3


Regelquerschnitt Fertigteilrahmen M.1:50

größte Überdeckung

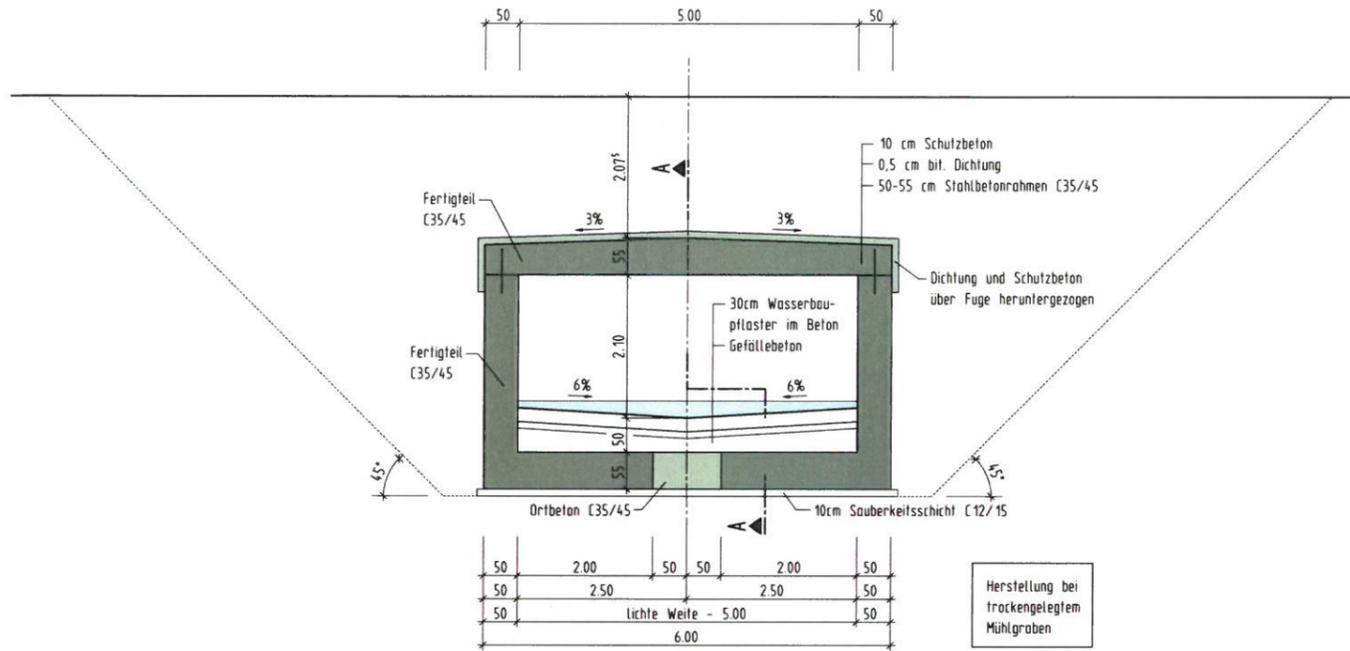


Längsschnitt A-A Fertigteilrahmen M.1:50

größte Überdeckung

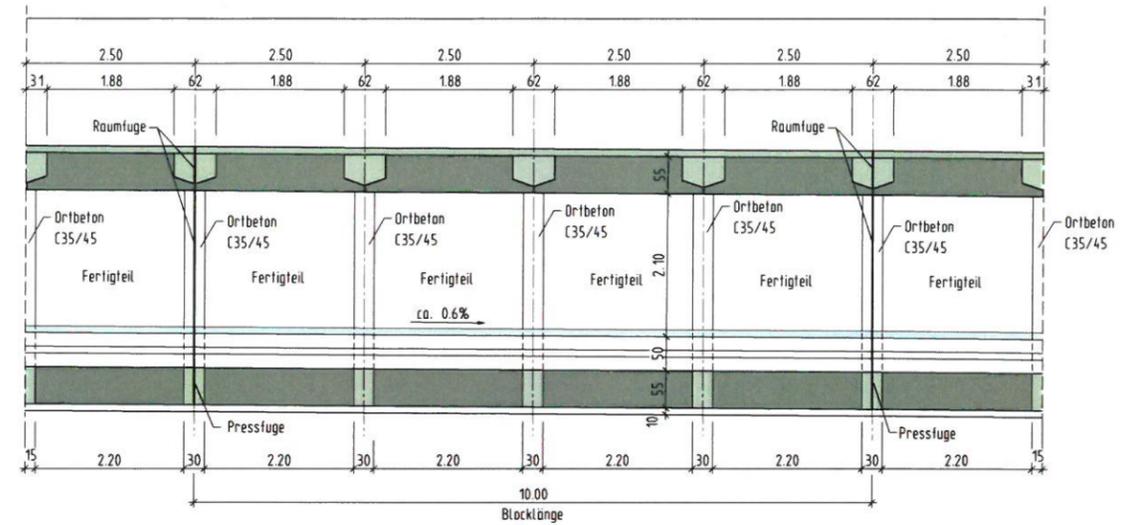

Regelquerschnitt Fertigteilrahmen M.1:50

kleinste Überdeckung

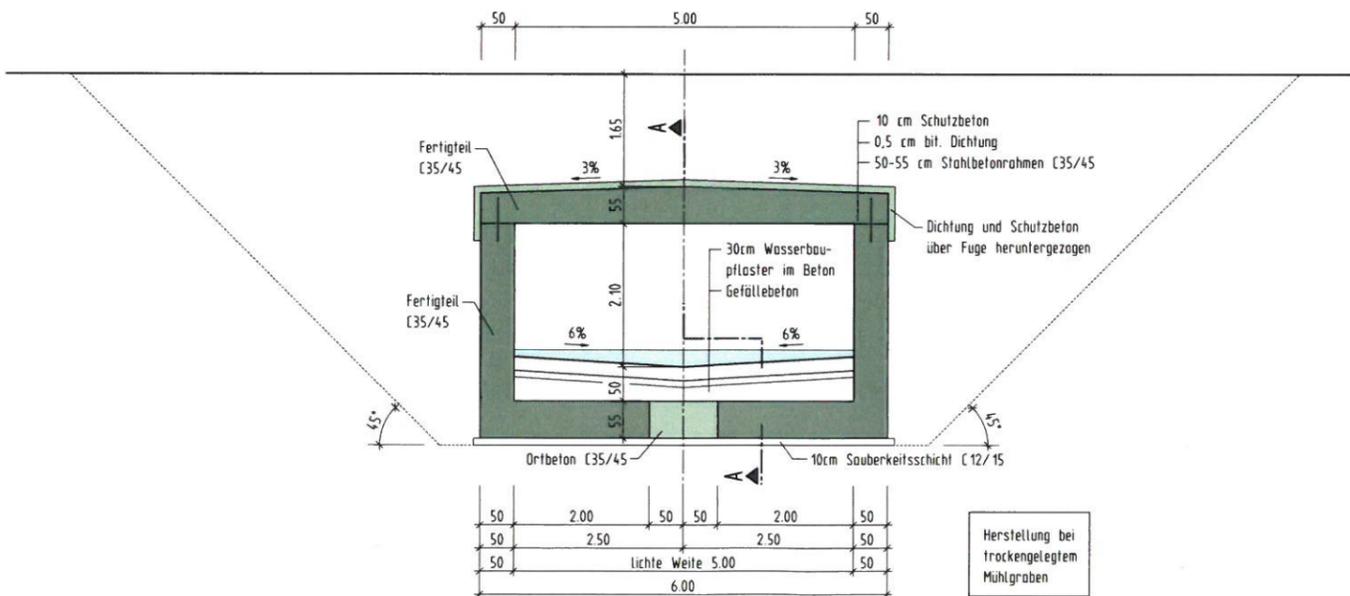

Variante M2:
Mühlgrabenüberdeckung als Fertigteilrahmen

a			
b			
c			
Nr.:	Art der Änderung	Datum	Zeichen

Entwurfsbearbeitung:	Projekt-Nr.:	B 19-017	
	Datum	Zeichen	
	bearbeitet	12/2019	Setz.
	gezeichnet	12/2019	Reißig
	geprüft	12/2019	Seifert

VORPLANUNG

Stadt Plauen FB Bau und Umwelt / FG Tiefbau		
Straße: - Streckenbezeichnung: Syrastraße Gemarkung: Plauen	Unterlage/Blatt-Nr.: 15/15 Mühlgrabenüberdeckung Querschnitte Var. M2 (Fertigteile) Maßstab: 1:50	
Bauwerk/Baumaßnahme Ersatzneubau Neue Elsterbrücke, Mühlgraben- und Syraüberdeckung im Zuge der Syrastraße in Plauen		
Aufgestellt:	Geprüft:	
Gesehen:	Genehmigt:	