


Schnitt B-B

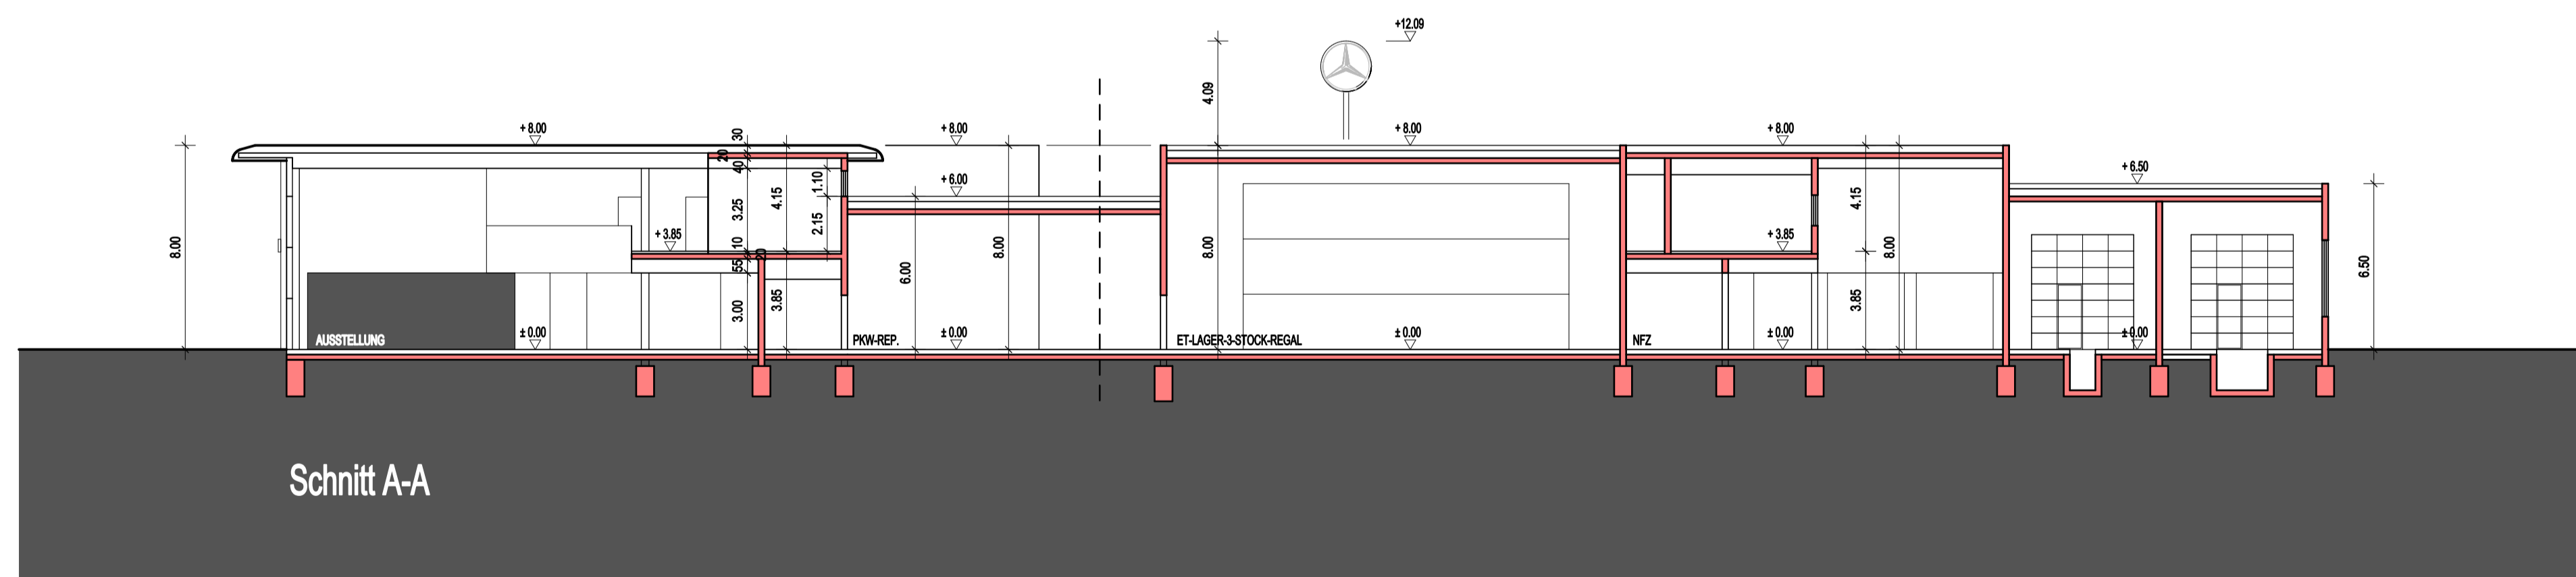

Schnitt A-A

VORHABEN- UND ERSCHLIESSUNGSPLAN
 "Automobil- und Dienstleistungszentrum Müller,
 Plauen-Oberlosa"

Geschäftsbereich OB	Fachbereich Bau und Umwelt
Plauen, den.....	Plauen, den.....
Oberbürgermeister Herr Oberdorfer	Baubürgermeisterin Frau Wolf

planzeichnung: Schnitt A-A und B-B - PKW-Ausstellung und Werkstattgebäude				
plan-nummer: VE_8.1-05	dateiname: F:\IL758_02_PL_A_VE_UE_VE8-1_16.08.2021.s12	status: Vorentwurf zum vBBP		
projekt-nummer: 758	blattnr: A1	maßstab: 1:200	gezeichnet: mak	datum: 16.08.2021