


# STATION 0+100,000

## Querprofil Bau-km 0+100 (Profil A - A)

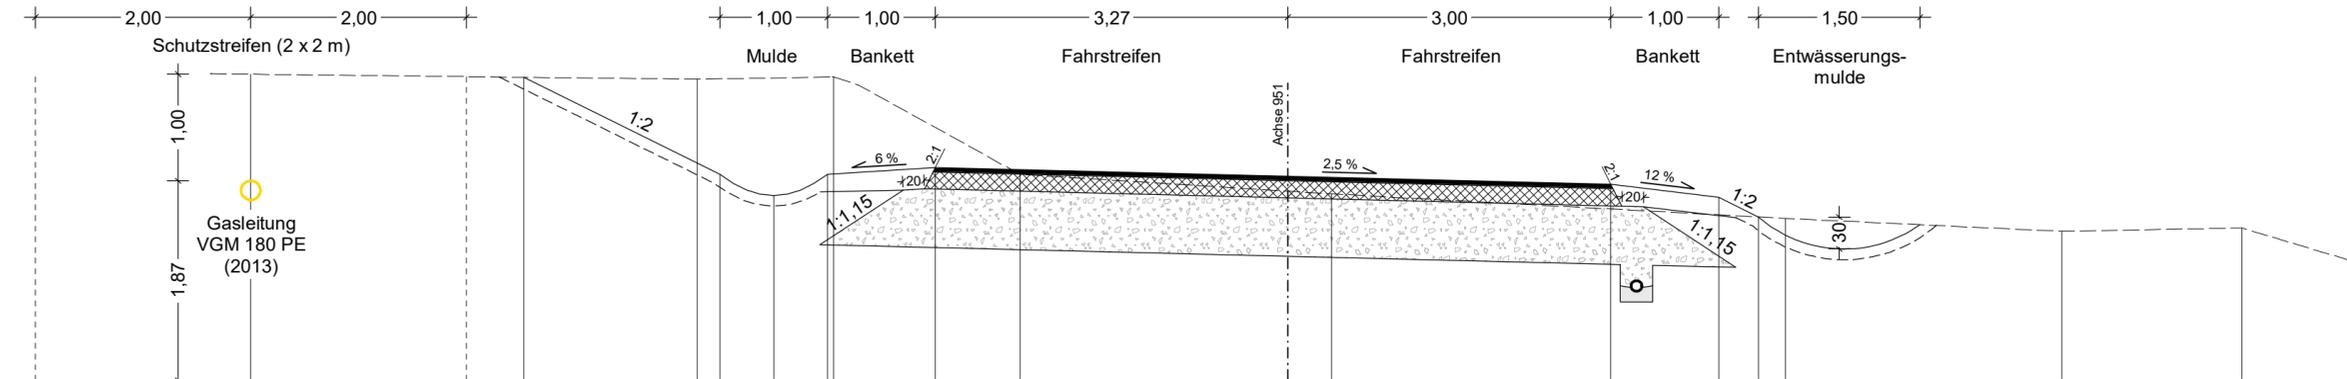

M = 1: 50  
HN 76 475,00

	7,089 477,845	5,271 476,937	4,771 476,737	4,271 476,937	3,271 476,997	0,000 476,915	3,000 476,840	4,000 476,720	4,371 476,535	7,184 476,400	8,858 476,431
Gelände neu											
Urgelände		5,482 477,827	4,216 477,849	3,888 477,775	2,483 476,933	0,000 476,777	0,408 476,751	4,618 476,521			

Fahrbahnbefestigungsaufbau gemäß RStO12  
Belastungsklasse 1.8, Tafel 1, Zeile 1

4 cm Asphaltbeton AC 11 DN (50/70)	▽ 120 MN/m <sup>2</sup>
16 cm Asphalttragschicht AC 32 TN (50/70)	▽ 45 MN/m <sup>2</sup>
55 cm Frostschuttschicht 0/45	
<b>75 cm Gesamtaufbaustärke</b>	

Entwurfsbearbeitung  <b>INGENIEURBÜRO FÜR BAUWESEN</b> Ralf Bräunel Alte Straßberger Str. 78 08527 Plauen OT Straßberg Bleichstraße 37 08527 Plauen Tel (03741) 70 51-0 Fax (03741) 70 51 22 mail: info@ibb-plauen.de		Datum	Name
	bearbeitet	März 2021	Bräunel
	gezeichnet	März 2021	Kühnel
	geprüft	März 2021	Bräunel
Planstand: 10.05.2021			

Straßenbaubehörde   Landratsamt Vogtlandkreis Amt für Straßenunterhalt und Instandsetzung Postplatz 5 08523 Plauen Tel.: 03741 300-0		Datum	Name
	bearbeitet		
	gezeichnet		
	geprüft		

Nr.	Art der Änderung	Datum	Zeichen

### Vorentwurf

Straßenbauverwaltung Vogtlandkreis  Straße / Abschn.-Nr. / Station: K 7807 / von NK ... Stat. ... nach NK ... Stat. ...	Unterlage / Blatt-Nr.: / 2 <b>Profil A - A</b>  Maßstab: 1:50
---	--

Ausbau der K 7807 Obermarxgrüner Straße  
am IGG Plauen - Oberlosa Teil 1

**VORAB**

Projekt: Oberlosa\_IGG\_2021 Datei: OB\_Regelquerschnitt\_ObermarxgrStr.PLT Objekt: 000000-1 Plattendatum: 10.05.21