


Anlage 1:
Flurkarte zum Geltungsbereich der Verkaufsöffnung
in der Einkaufsinnenstadt am Sonntag, dem 05.12.2021

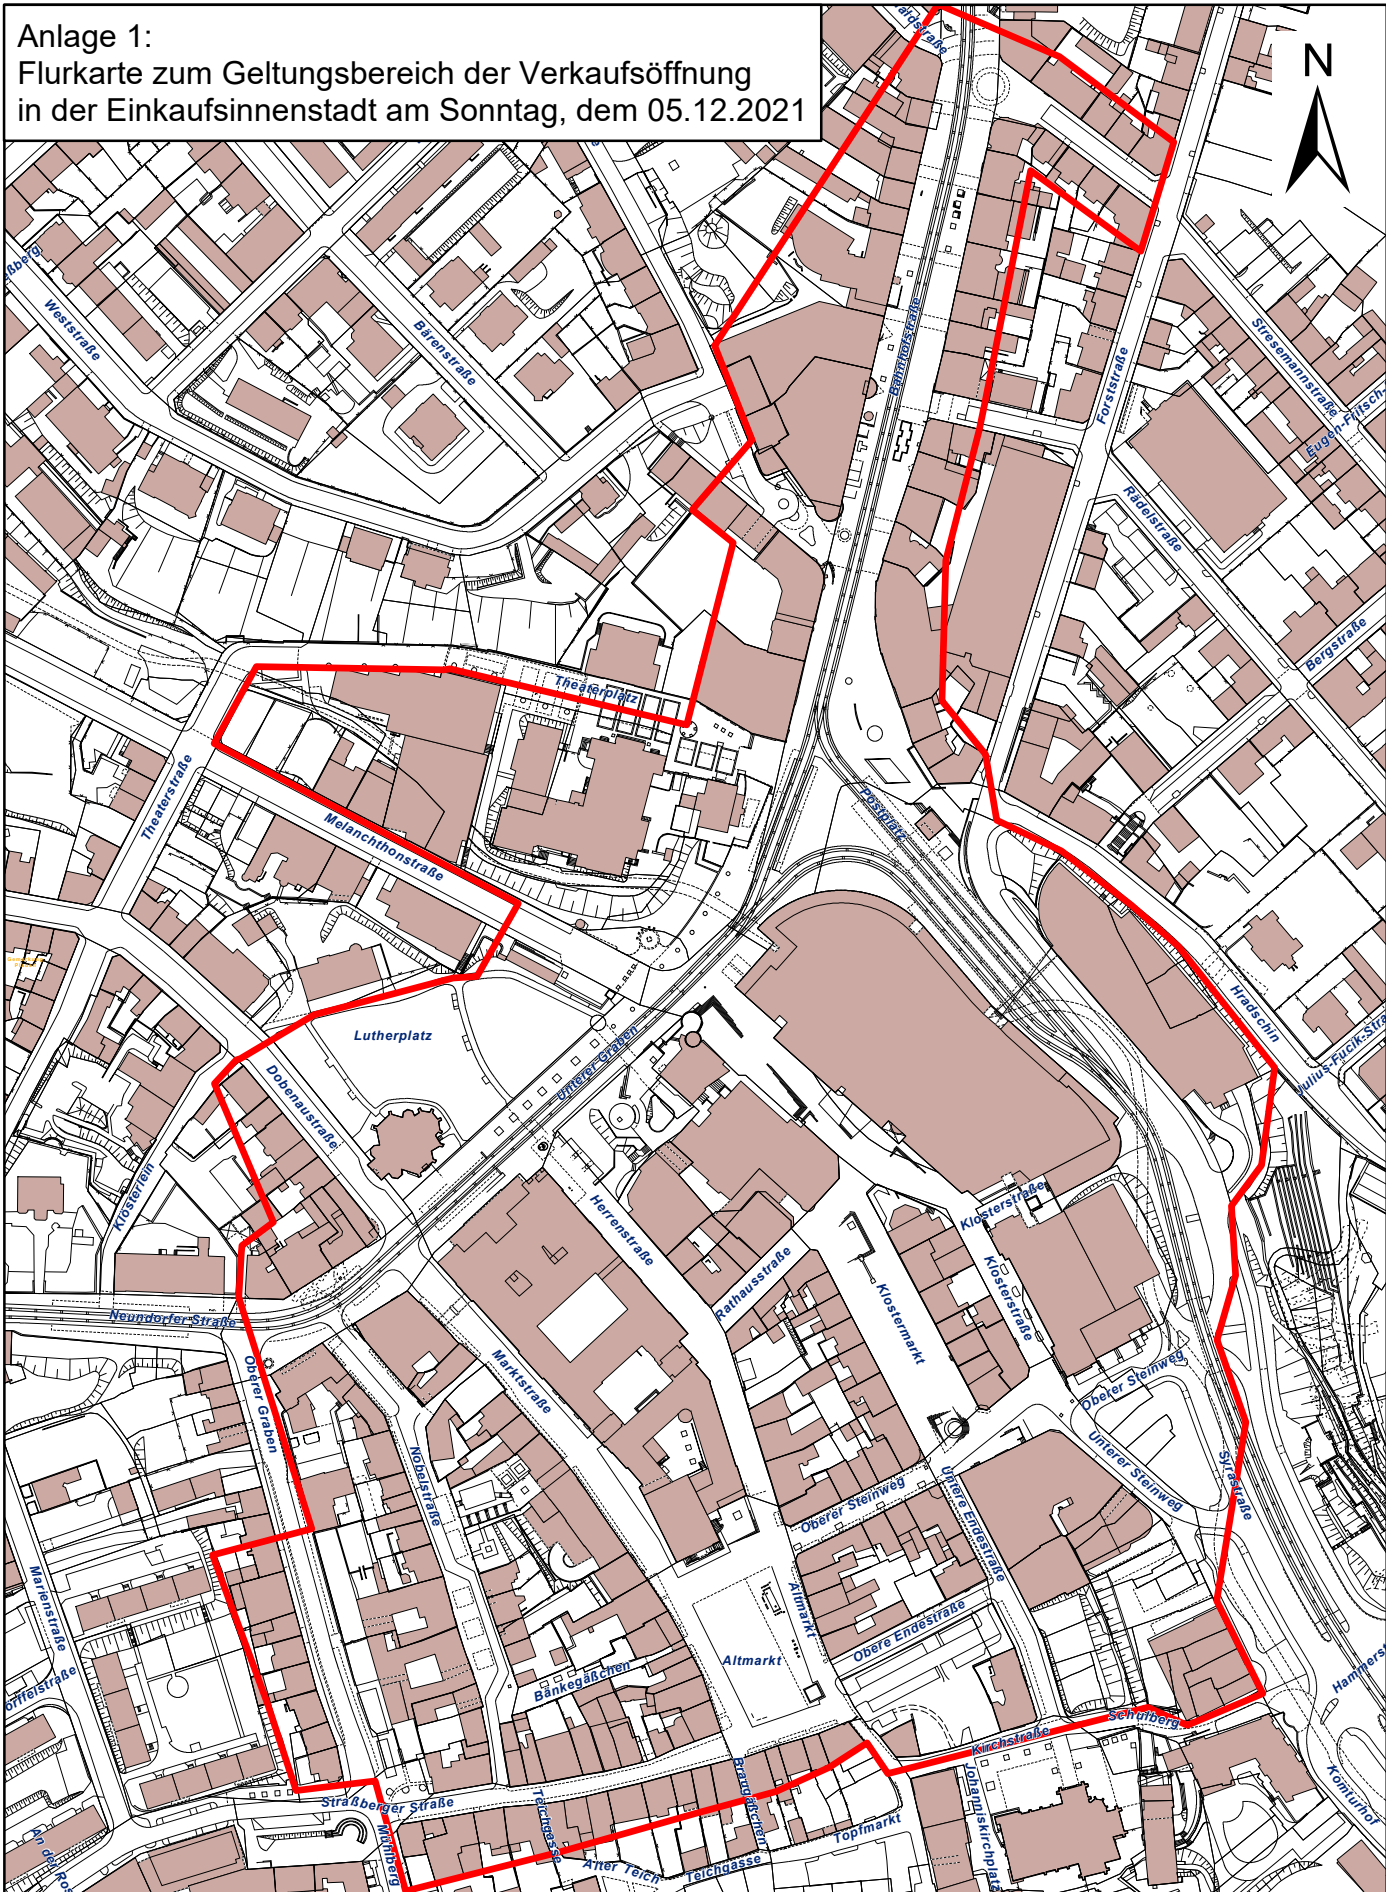

Stadt Plauen - Vermessung		Auszug aus der digitalen Stadtkarte - ohne örtlichen Vergleich	
Lageplan Innenstadt			Maßstab 1:3.000
		Gemarkung: Plauen	Plauen, den
Grenzdarstellung zur Übersicht		Auftragsnummer: ---	07.10.2021
Die Stadtkarte ist kein Bestandteil des amtlichen Liegenschaftskatasters. Vervielfältigungen (kopiert bzw. digitalisiert und EDV-gespeichert) sind nur für den eigenen Bedarf gestattet. Die Weitergabe an Dritte ist nur mit Genehmigung des Herstellers erlaubt.			