


Anlage 2:  
 Flurkarte zum Geltungsbereich der Verkaufsöffnung  
 am Rosa-Luxemburg-Platz am Sonntag, dem 19.12.2021

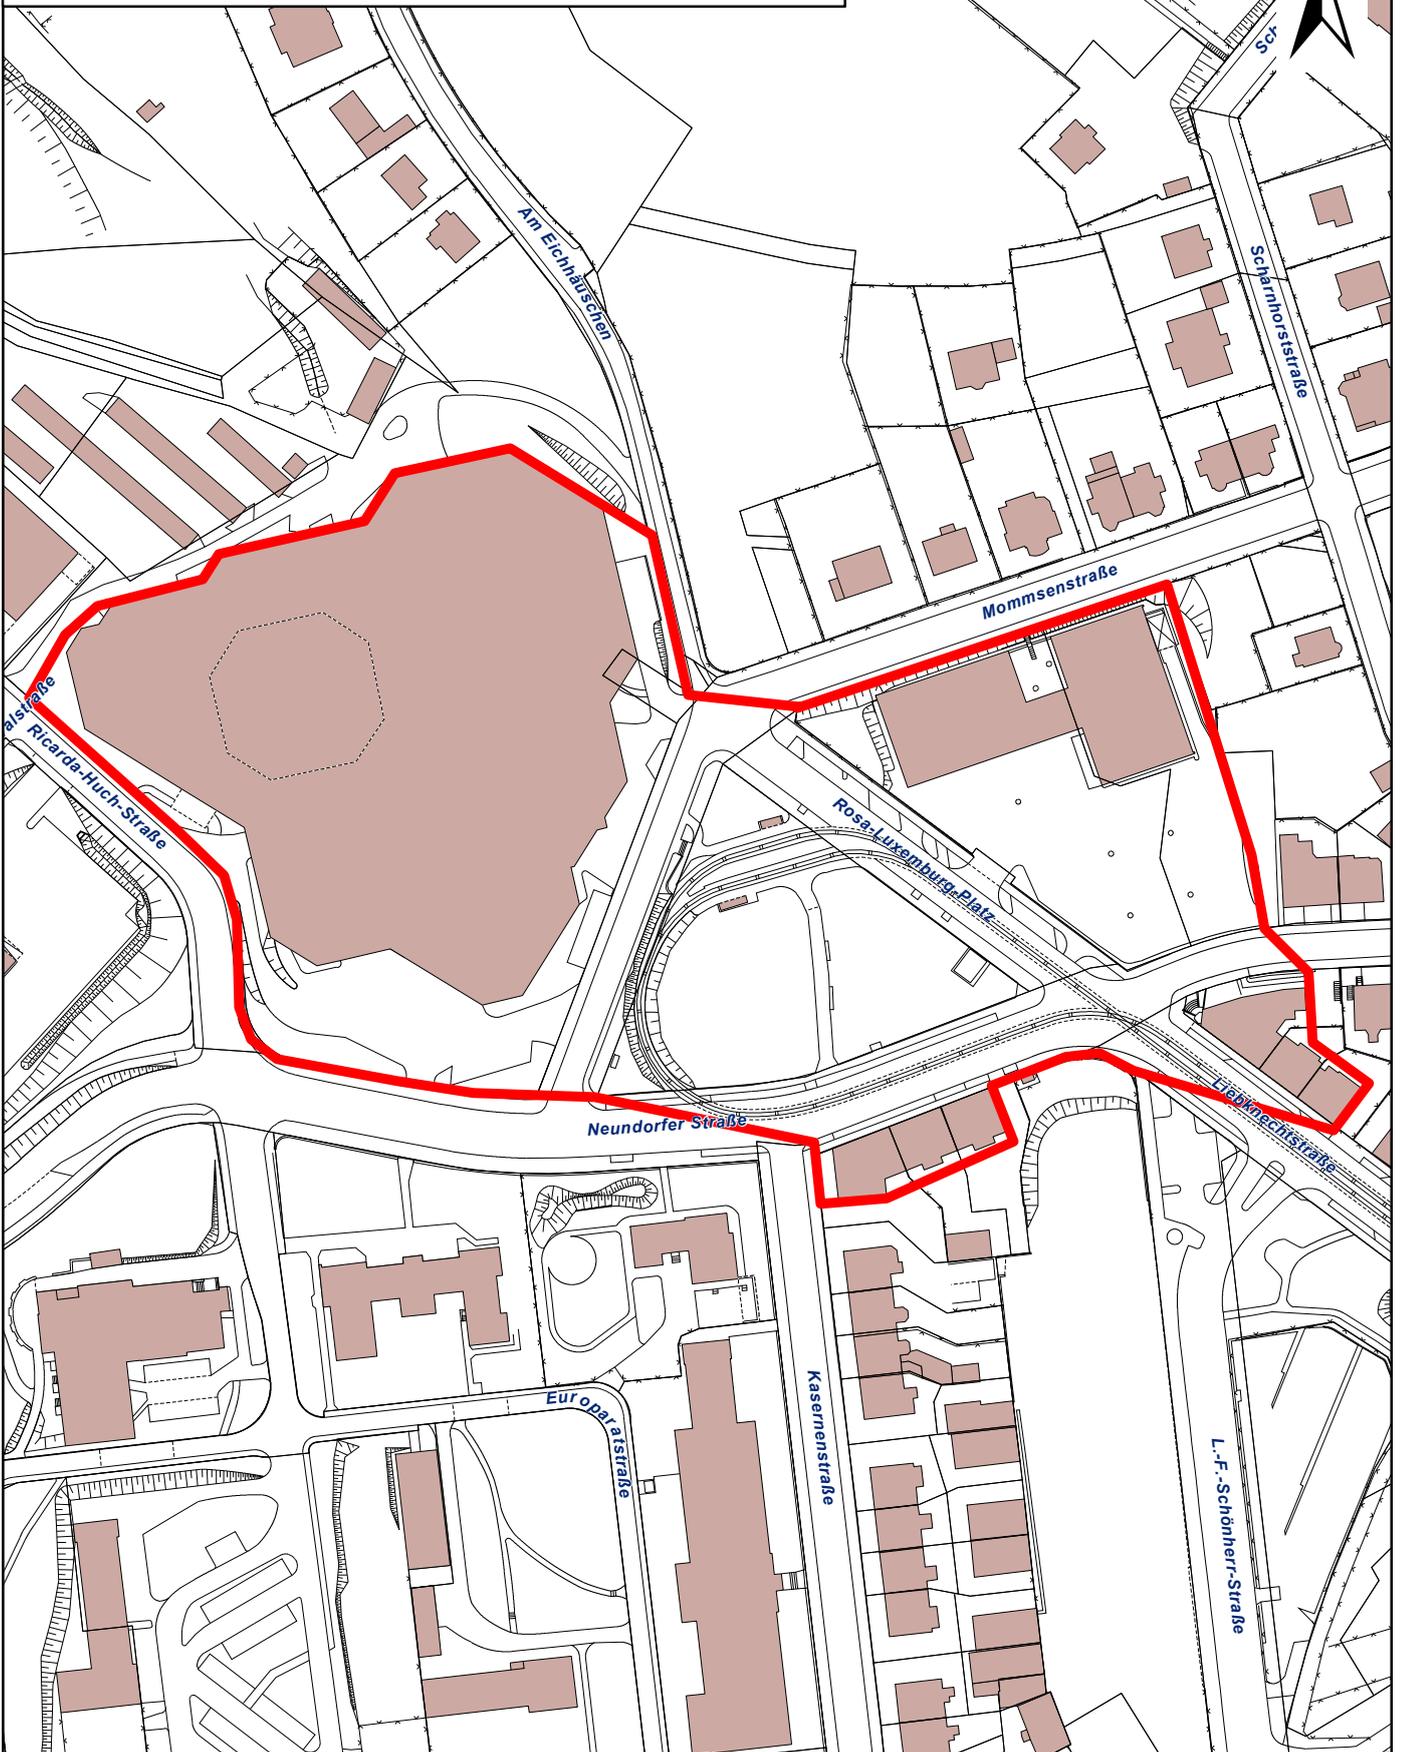

<b>Stadt Plauen - Vermessung</b>	Auszug aus der digitalen Stadtkarte - ohne örtlichen Vergleich	
<b>Lageplan Rosa-Luxemburg-Platz</b>		Maßstab <b>1:2.000</b>
Grenzdarstellung zur Übersicht	Gemarkung: Plauen Auftragsnummer: ---	Plauen, den 07.10.2021

Die Stadtkarte ist kein Bestandteil des amtlichen Liegenschaftskatasters. Vervielfältigungen (kopiert bzw. digitalisiert und EDV-gespeichert) sind nur für den eigenen Bedarf gestattet. Die Weitergabe an Dritte ist nur mit Genehmigung des Herstellers erlaubt.