


Anlage 1:
 Flurkarte zum Geltungsbereich der Verkaufsöffnung
 am Rosa-Luxemburg-Platz am Sonntag, dem 09.01.2022

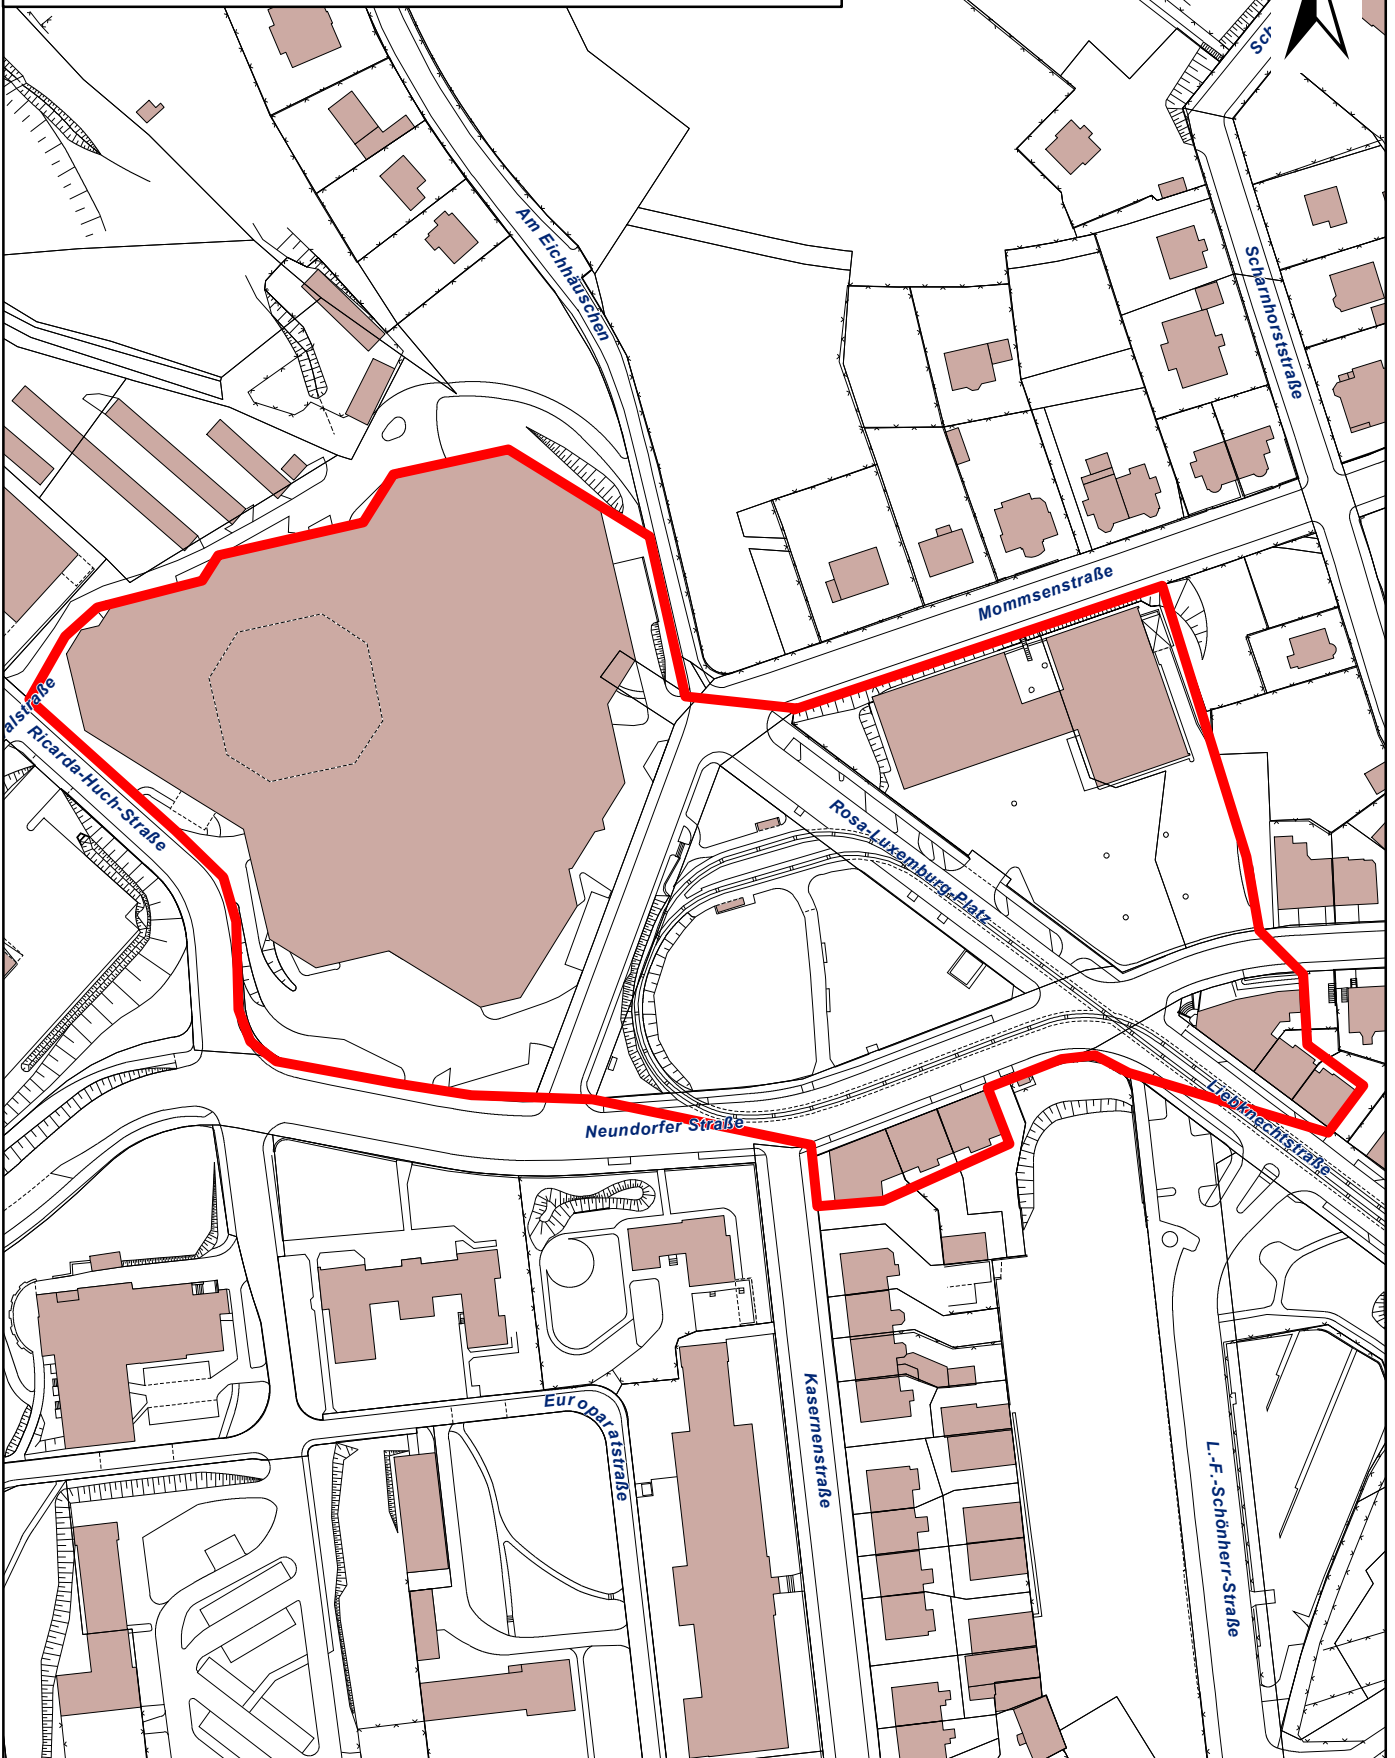

Stadt Plauen - Vermessung	Auszug aus der digitalen Stadtkarte - ohne örtlichen Vergleich	
Lageplan Rosa-Luxemburg-Platz		Maßstab 1:2.000
	Gemarkung: Plauen	Plauen, den 07.10.2021
Grenzdarstellung zur Übersicht	Auftragsnummer: ---	

Die Stadtkarte ist kein Bestandteil des amtlichen Liegenschaftskatasters. Vervielfältigungen (kopiert bzw. digitalisiert und EDV-gespeichert) sind nur für den eigenen Bedarf gestattet. Die Weitergabe an Dritte ist nur mit Genehmigung des Herstellers erlaubt.