


Anlage 1:
 Flurkarte zum Geltungsbereich der Verkaufsoffnung
 am Rosa-Luxemburg-Platz am Sonntag, dem 06.03.2022

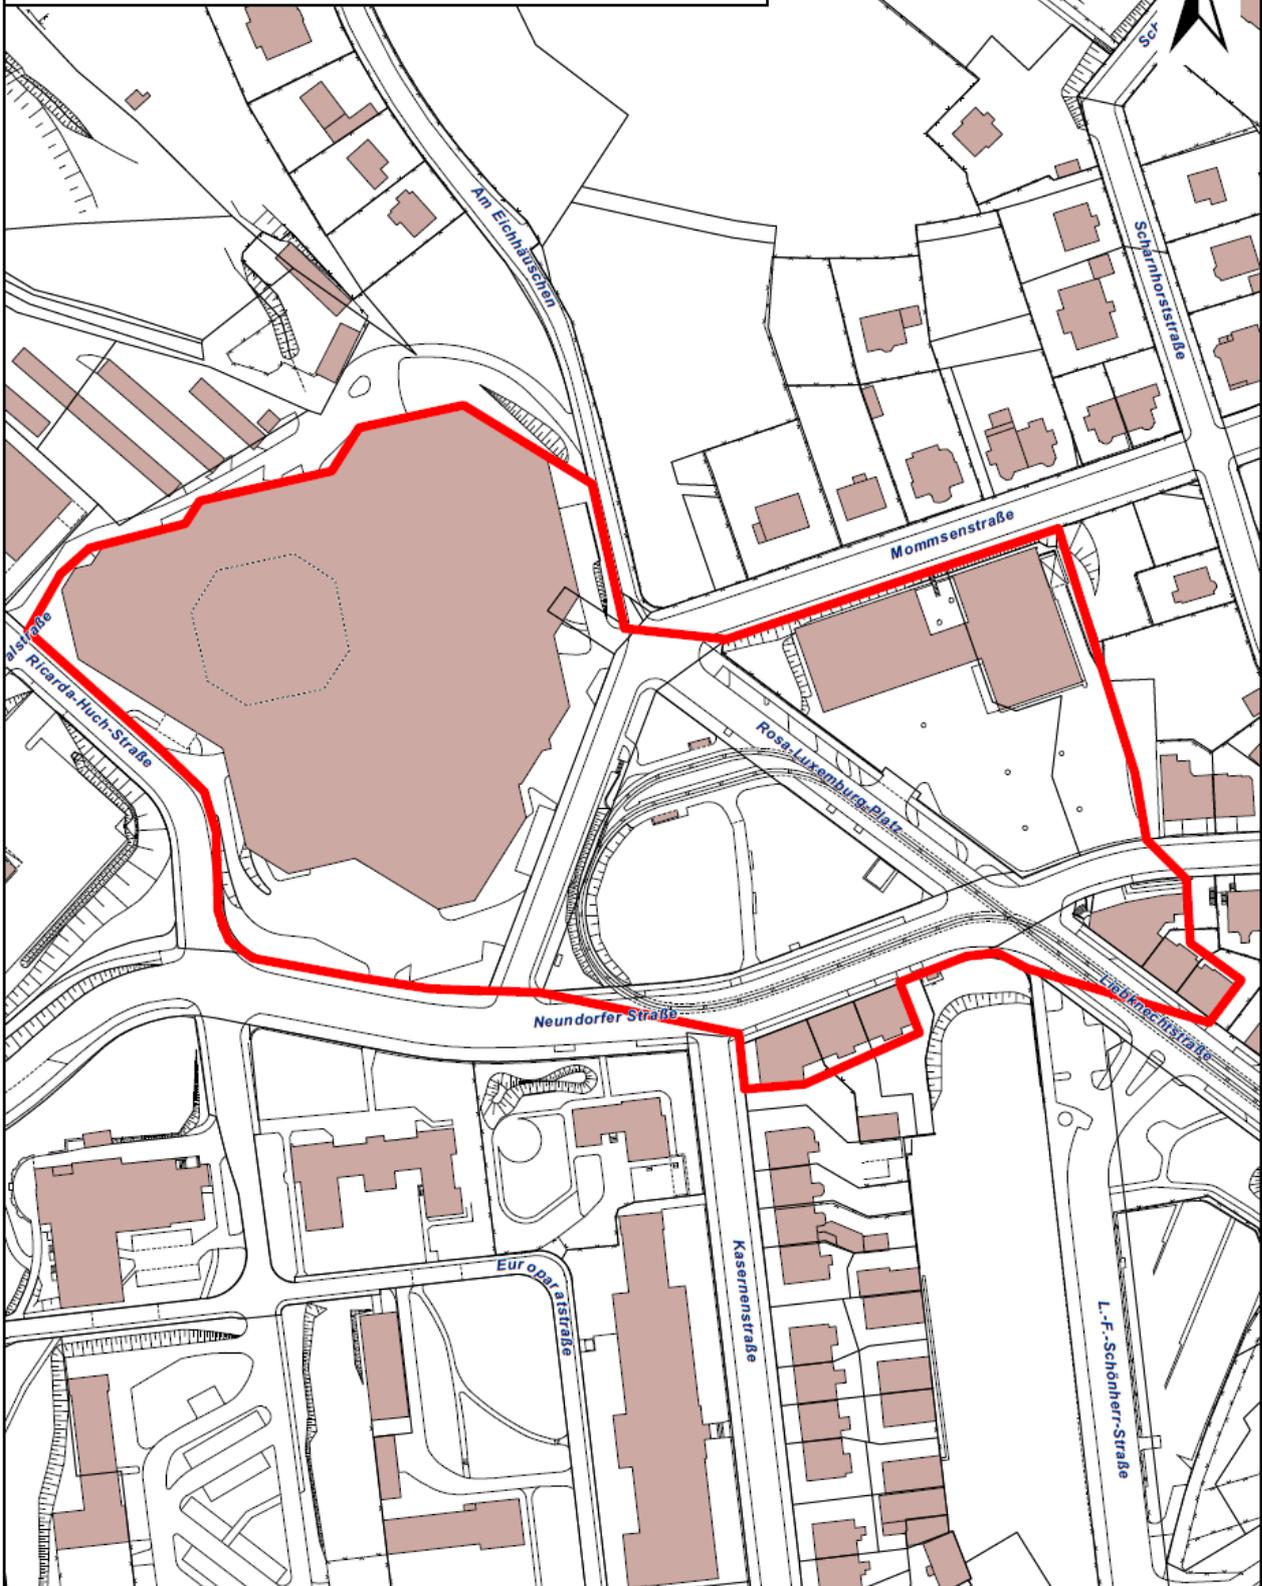

Stadt Plauen - Vermessung	Auszug aus der digitalen Stadtkarte - ohne örtlichen Vergleich	
Lageplan Rosa-Luxemburg-Platz		Maßstab 1:2.000
Grenzdarstellung zur Übersicht	Gemarkung: Plauen	Plauen, den
	Auftragsnummer: ---	07.10.2021

Die Stadtkarte ist kein Bestandteil des amtlichen Liegenschaftskatasters. Vervielfältigungen (kopiert bzw. digitalisiert und EDV-gespeichert) sind nur für den eigenen Bedarf gestattet. Die Weitergabe an Dritte ist nur mit Genehmigung des Herstellers erlaubt.