




Pausaer Straße

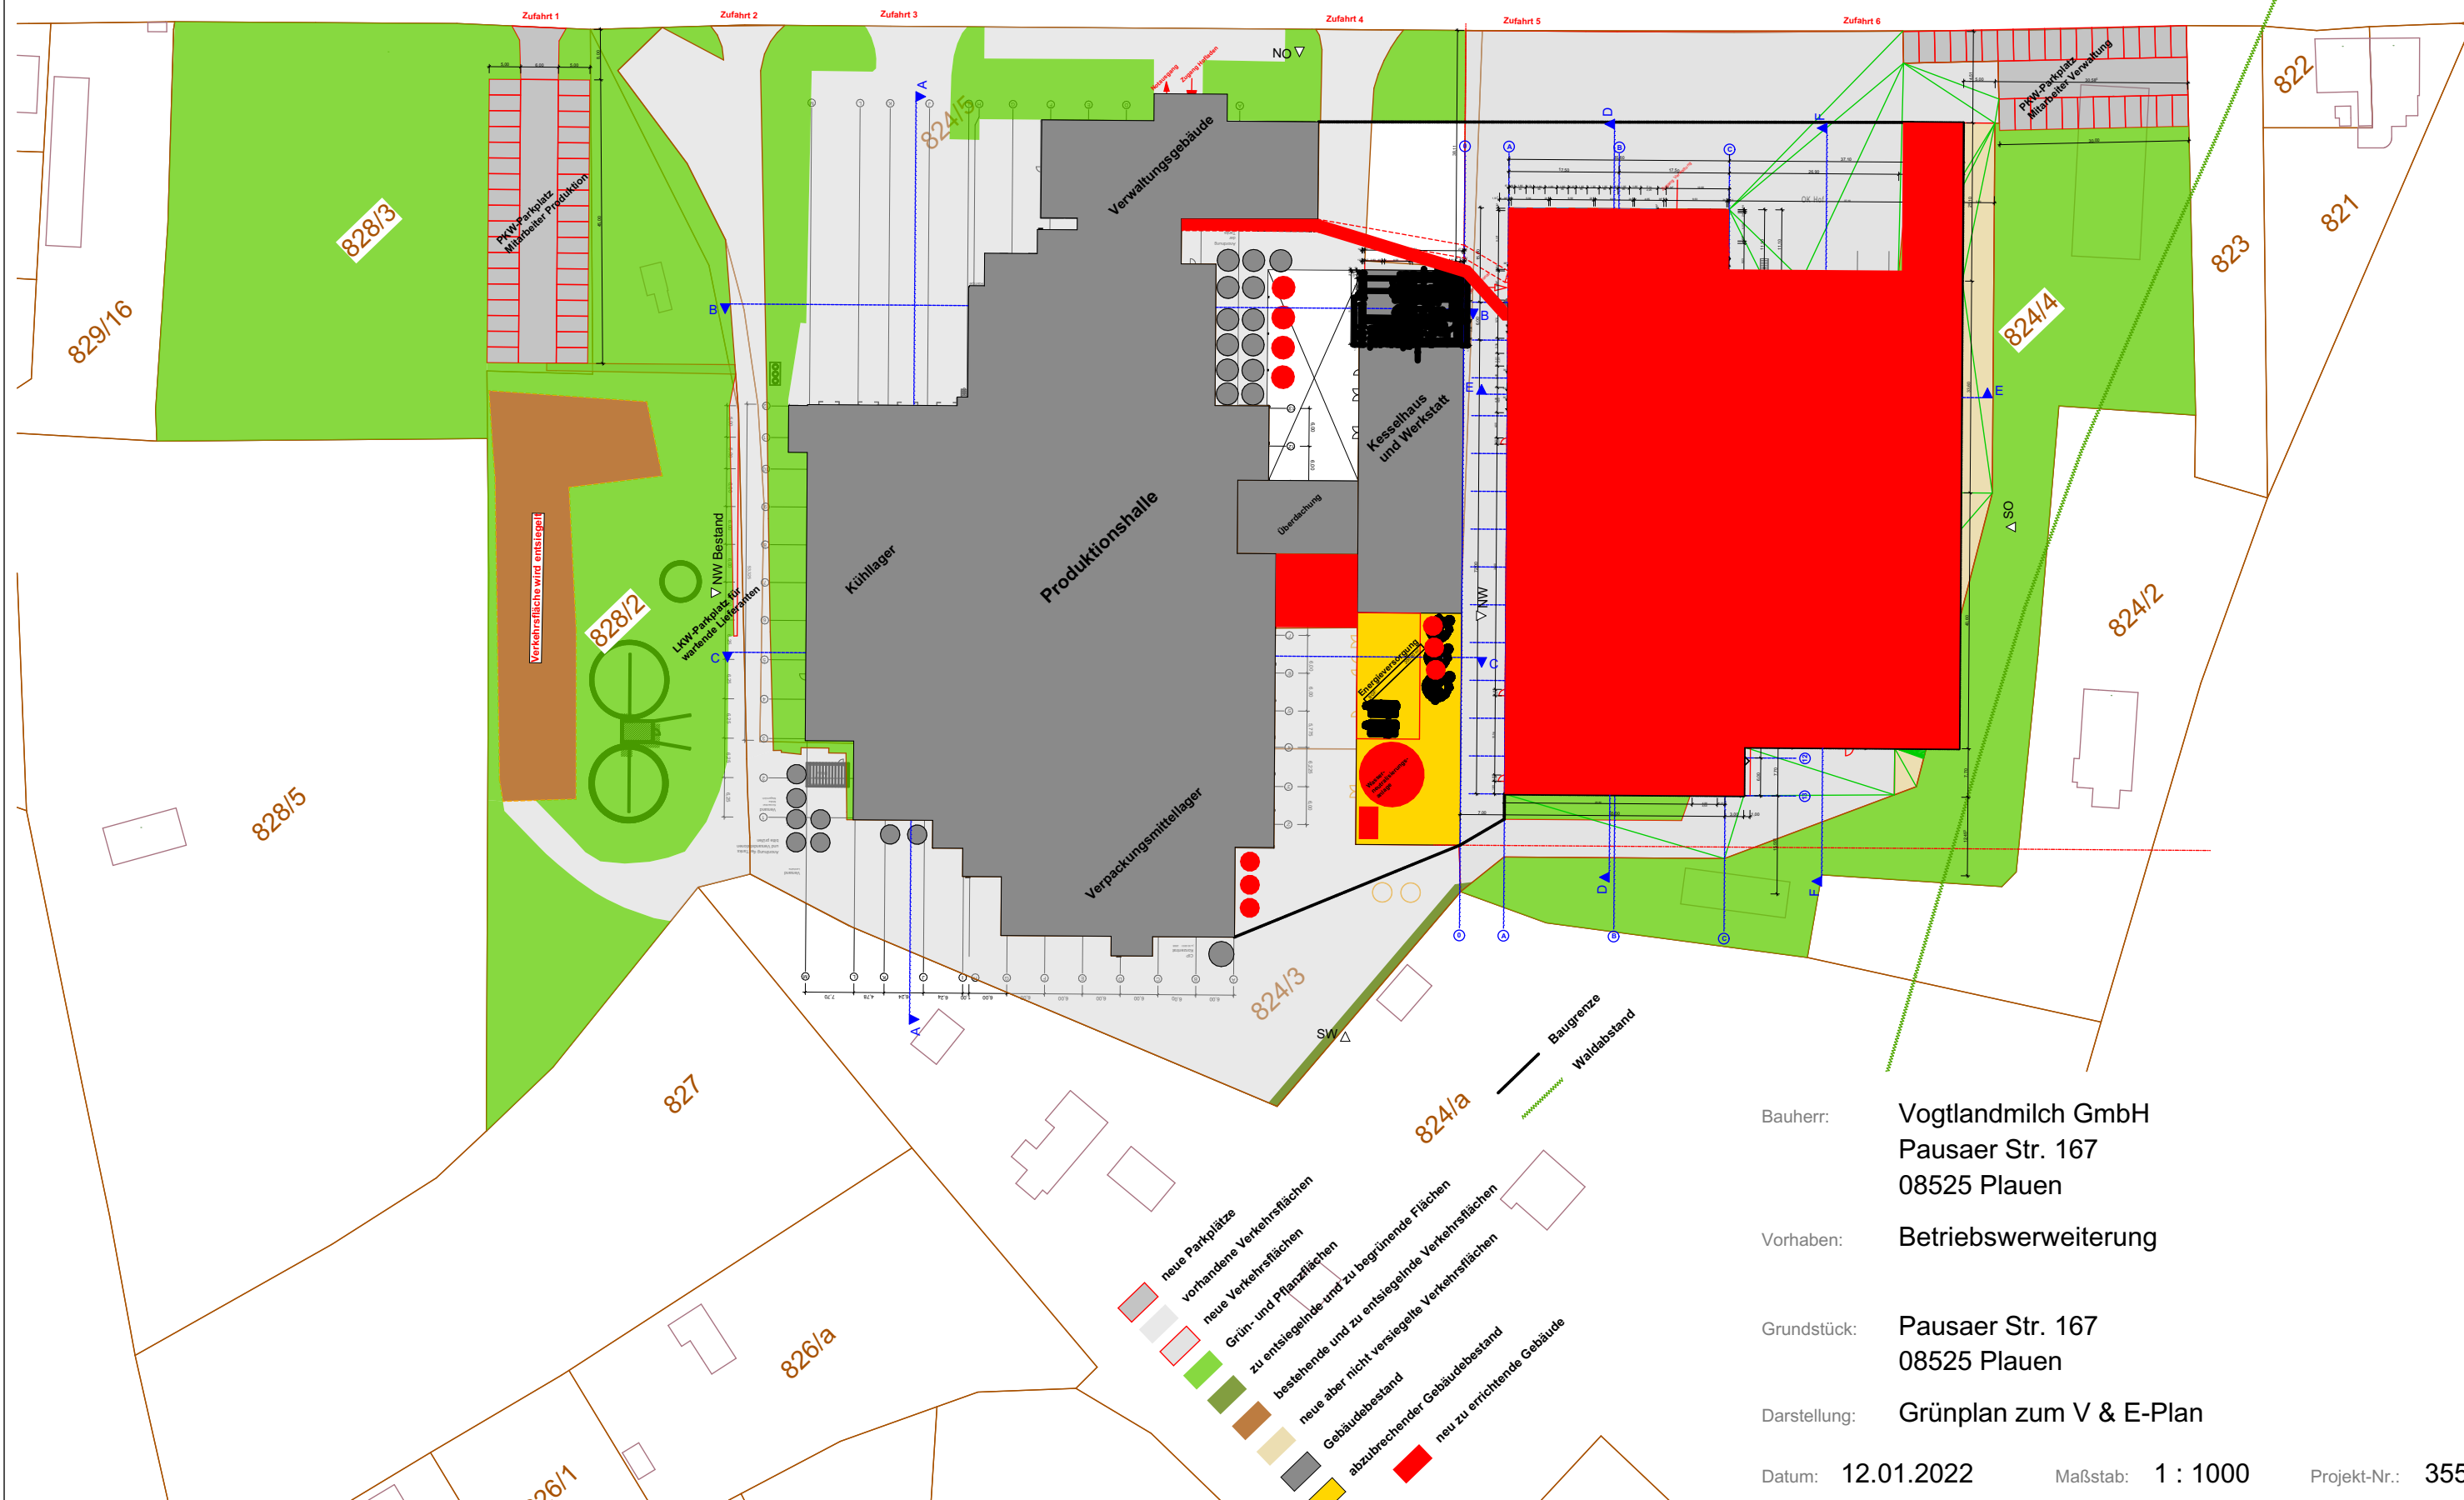

Bauherr: Vogtlandmilch GmbH
Pausaer Str. 167
08525 Plauen

Vorhaben: Betriebsweitererung

Grundstück: Pausaer Str. 167
08525 Plauen

Darstellung: Grünplan zum V & E-Plan

Datum: 12.01.2022

Maßstab: 1 : 1000

Projekt-Nr.: 355