




DIPL.-ING. CHRISTIAN SUHR BAUPLANUNG UND BAUBETREUUNG

08468 Reichenbach/V. Friedensstr. 17 Tel. 03765 / 711 611 www.vomag.com

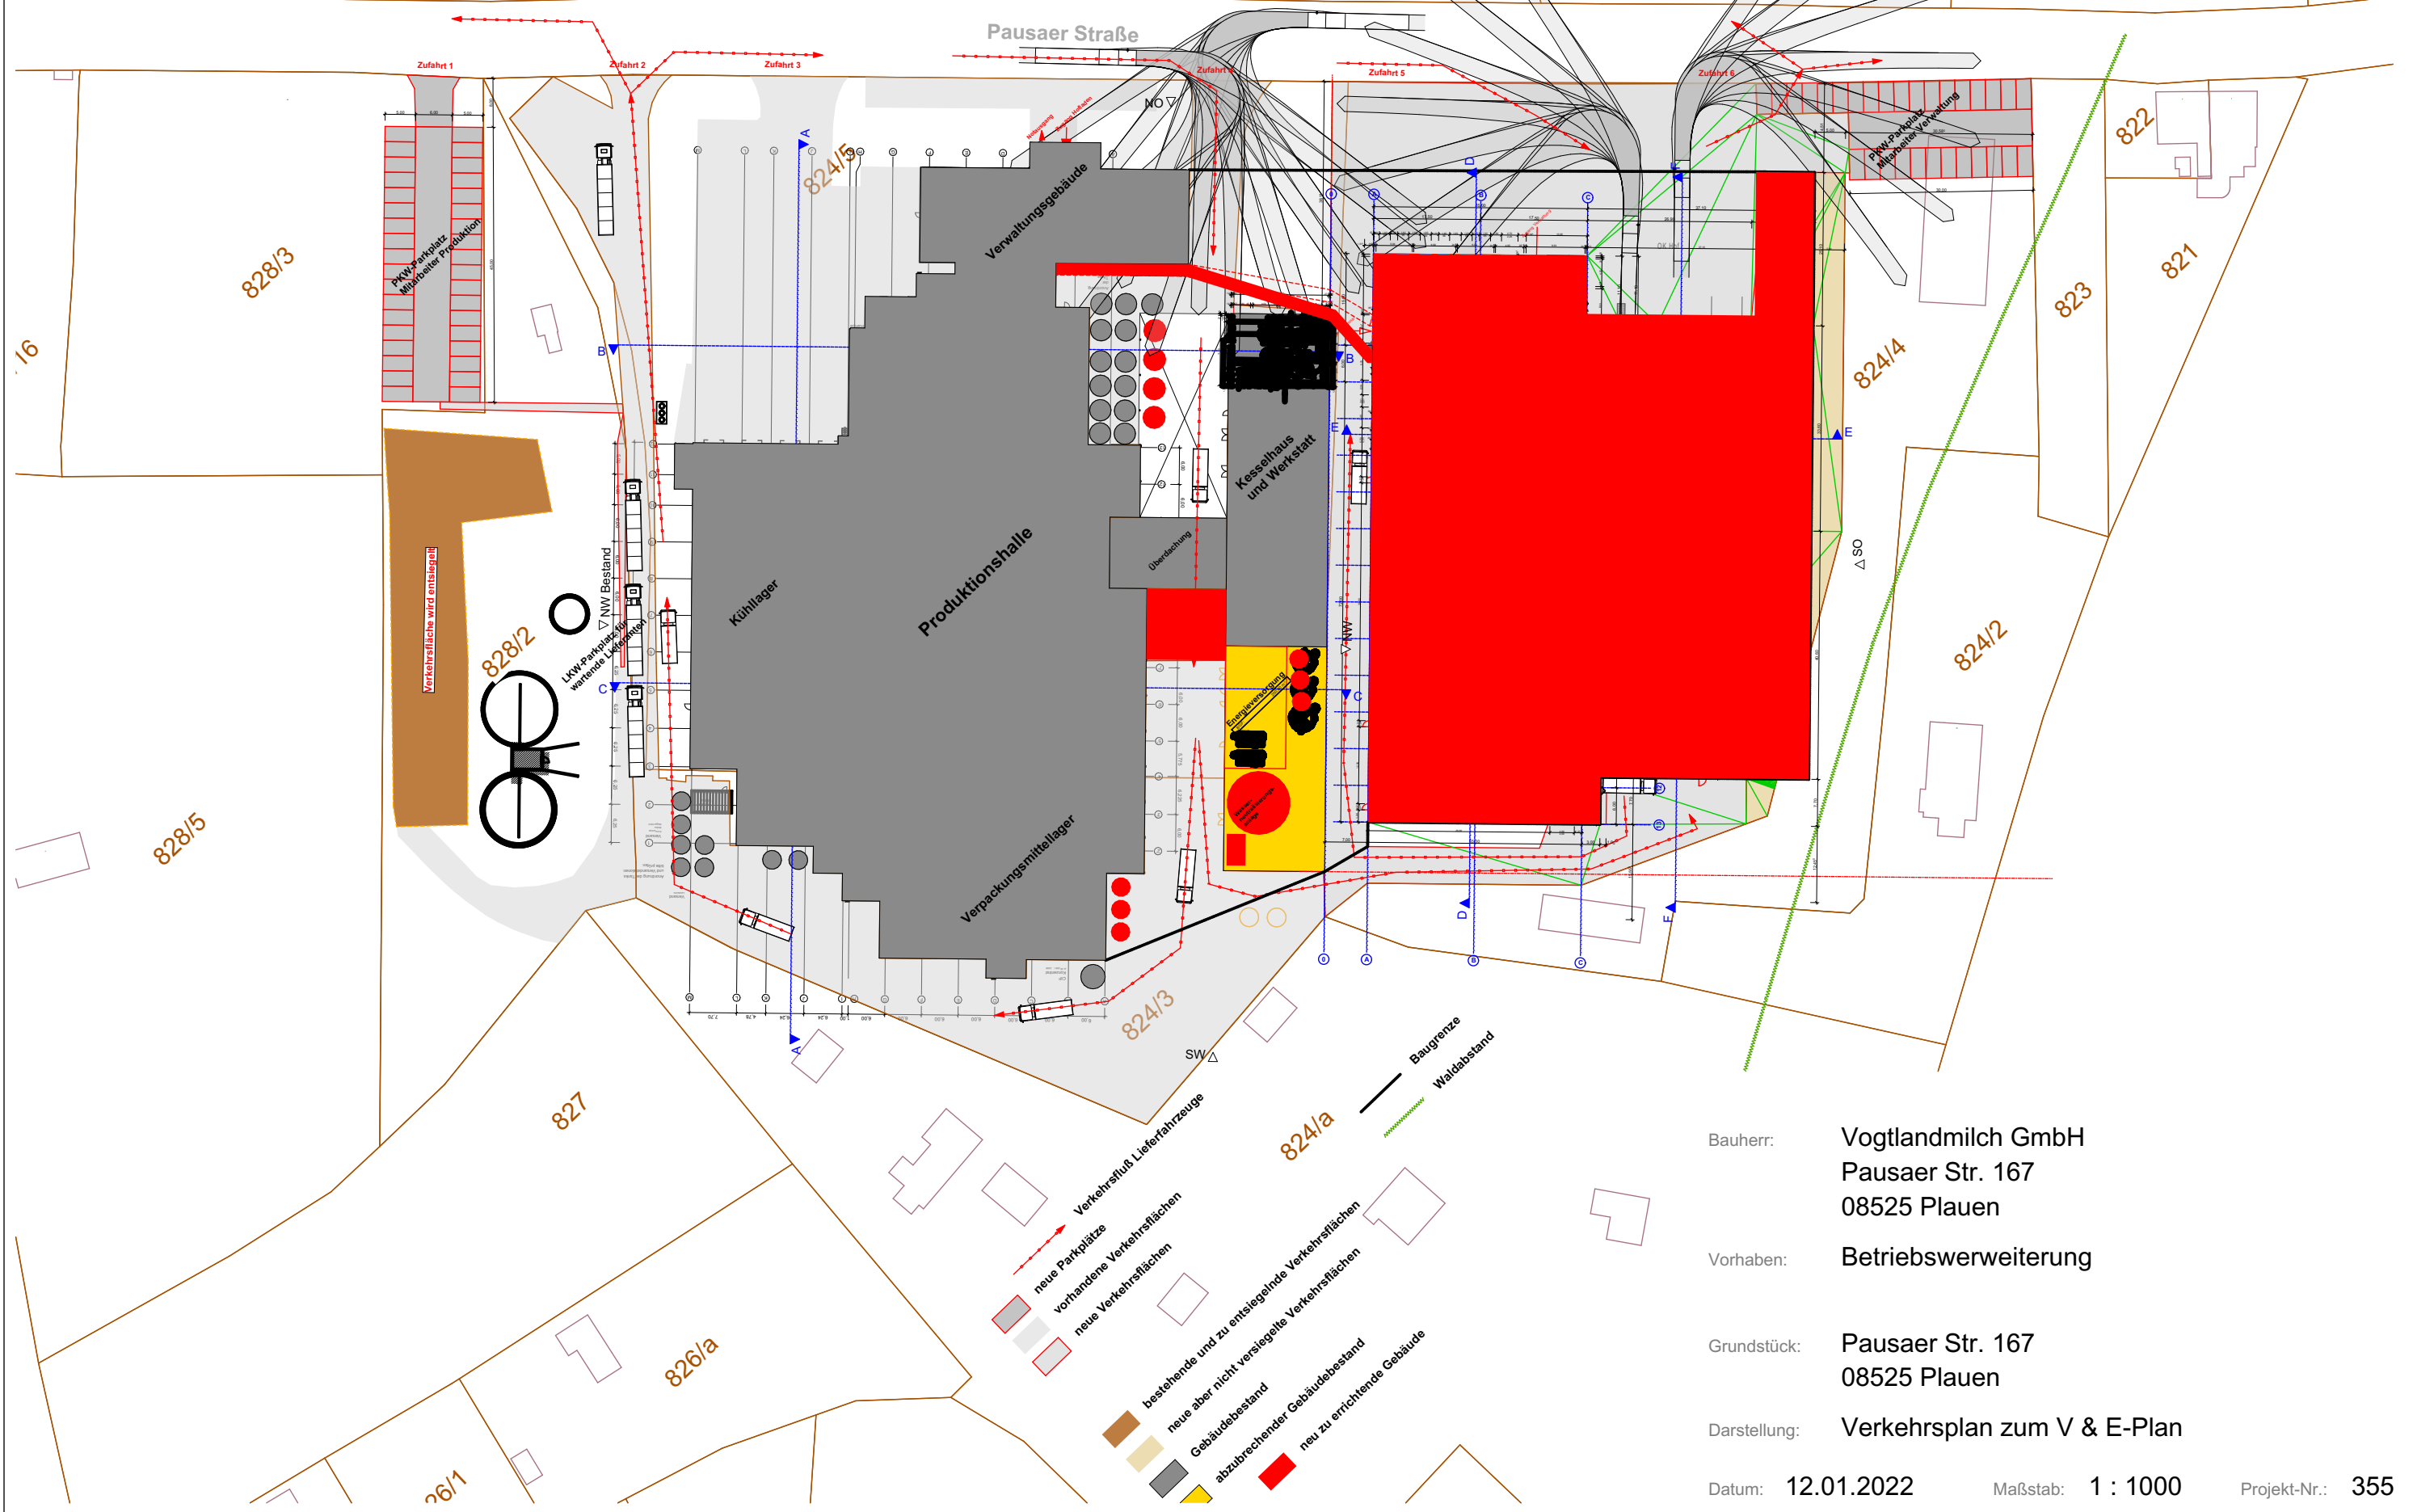

Bauherr: Vogtlandmilch GmbH
Pausaer Str. 167
08525 Plauen

Vorhaben: Betriebsverweiterung

Grundstück: Pausaer Str. 167
08525 Plauen

Darstellung: Verkehrsplan zum V & E-Plan

Datum: 12.01.2022

Maßstab: 1 : 1000

Projekt-Nr.: 355