


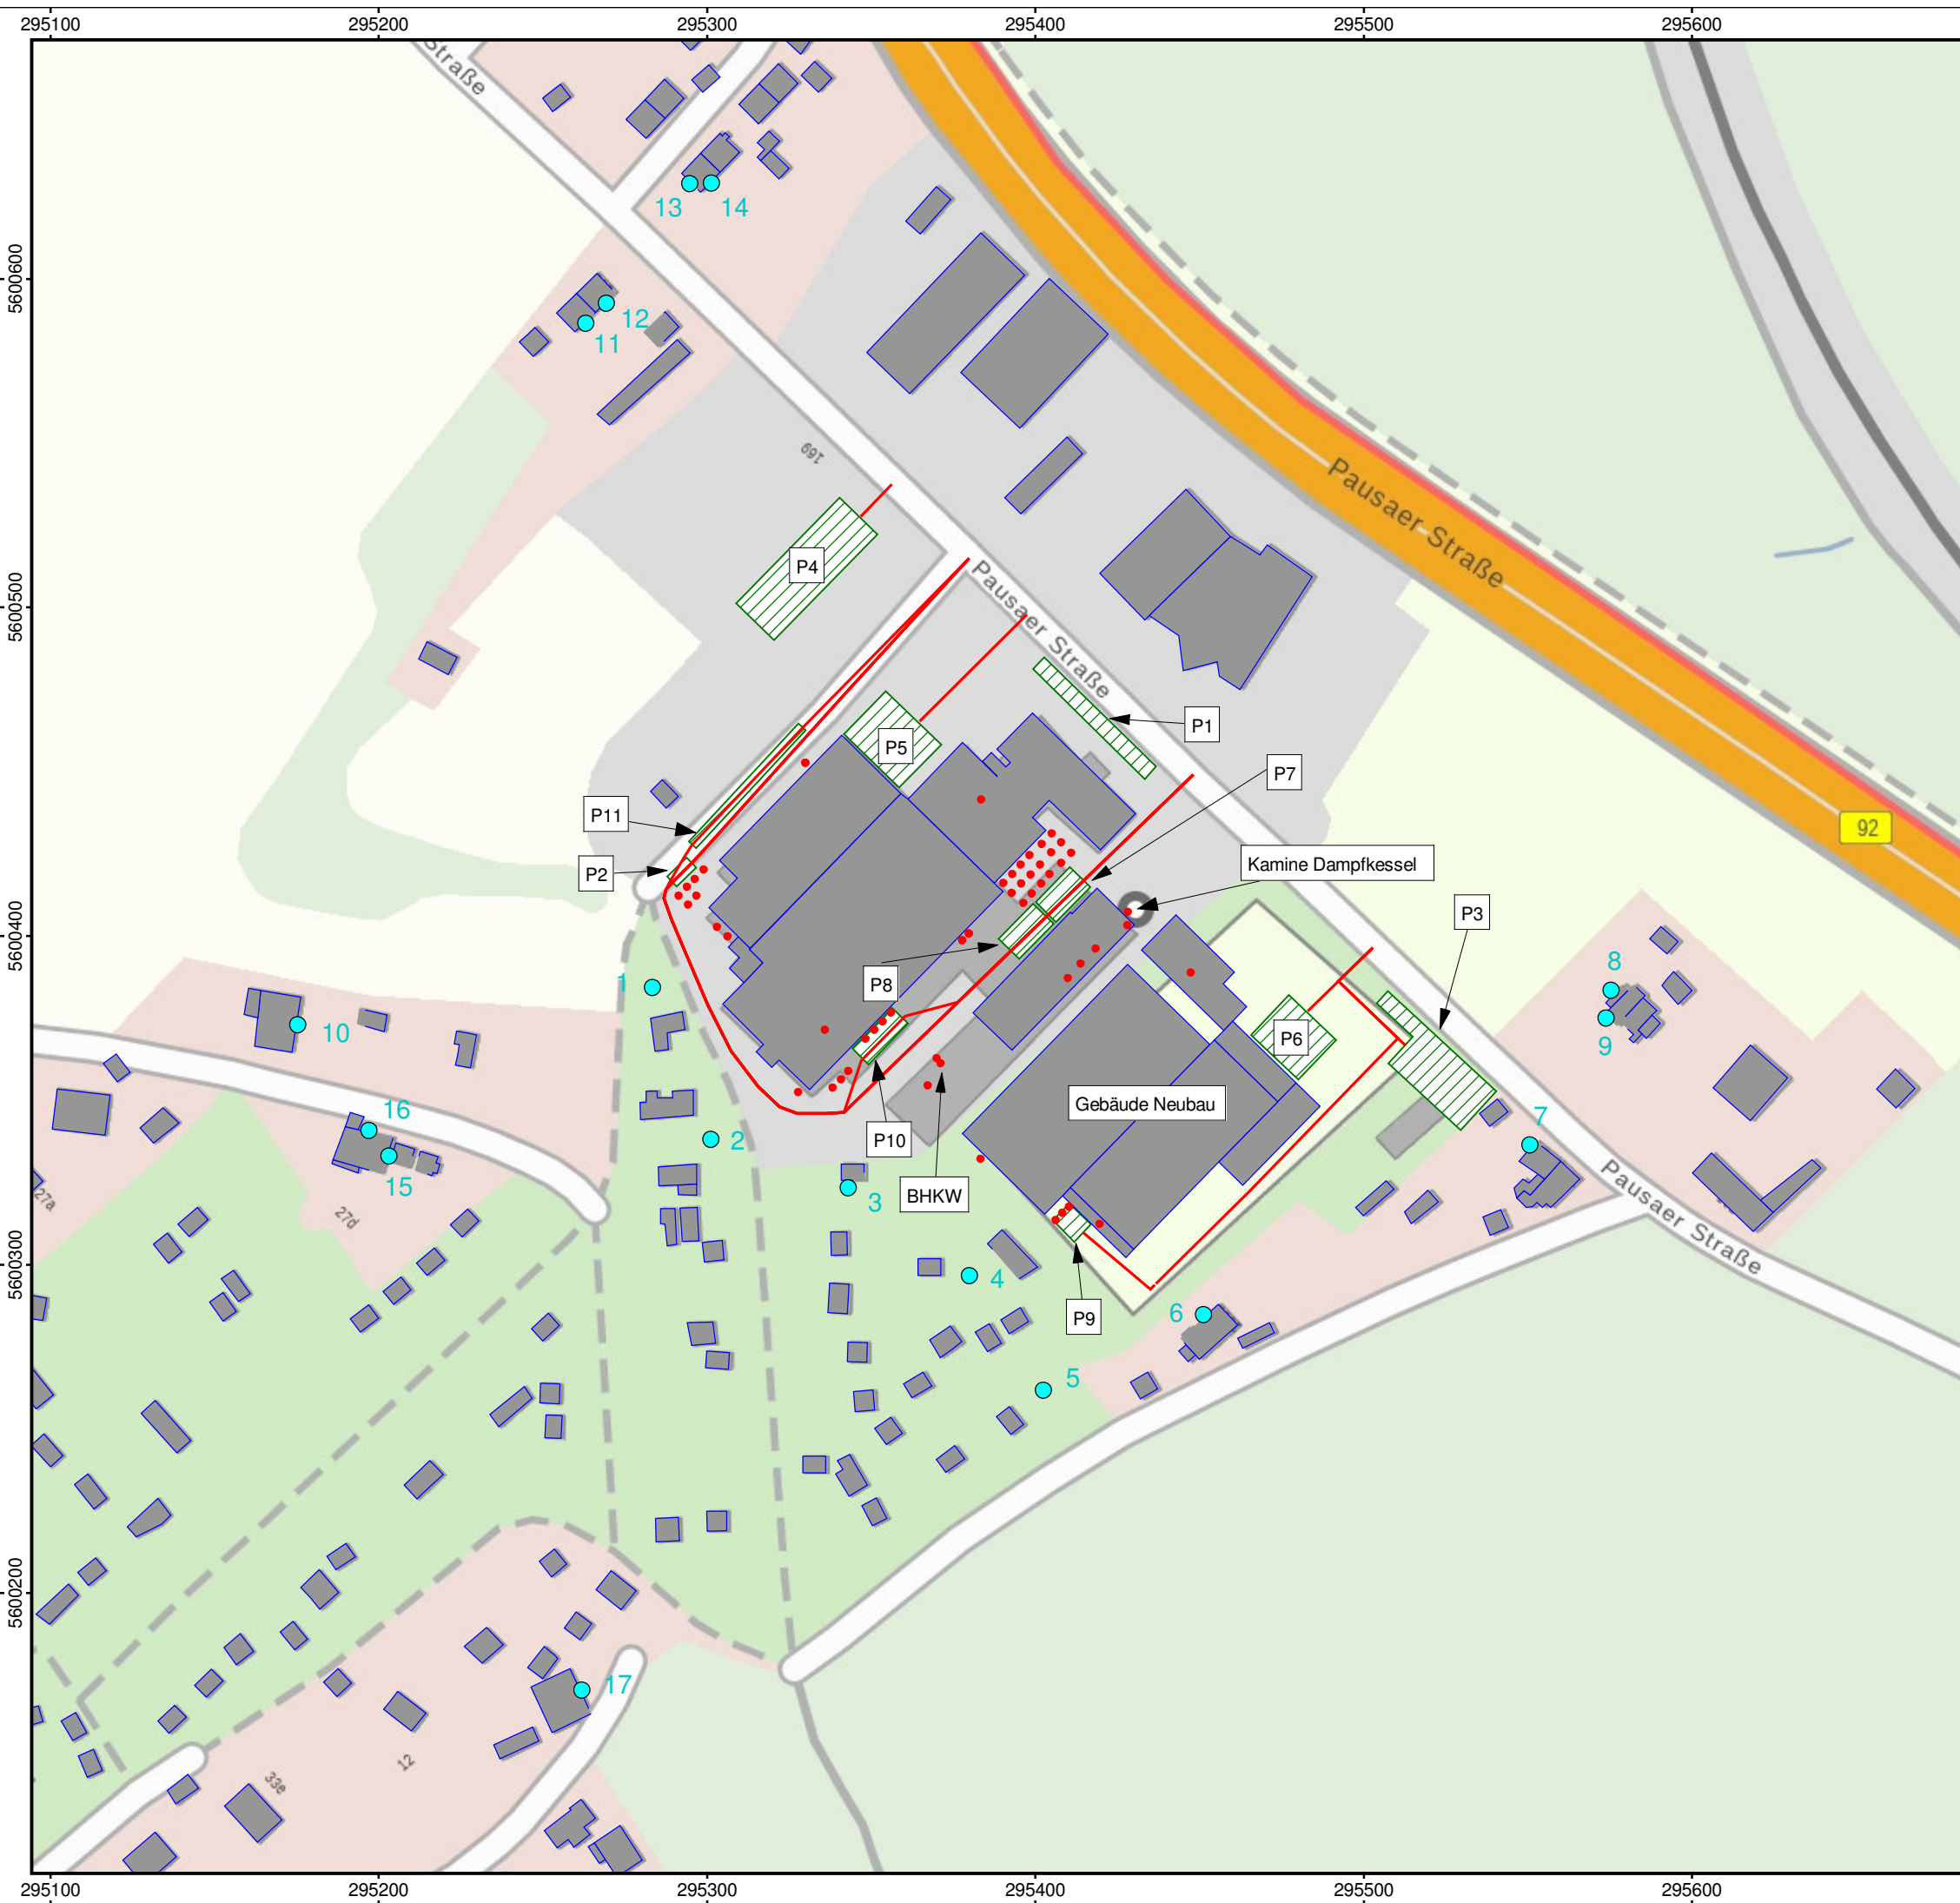


Anlage 2.1
Lageplan mit Schallquellen und Immissionsorten
Werktag

Schallimmissionsprognose TA Lärm
Betriebserweiterung Vogtlandmilch GmbH
Projekt-Nr. ZWB 21 0100

Zeichenerklärung

- Linienschallquelle
- Immissionsort
- ▨ Parkplatz
- Punktquelle
- Gebäude

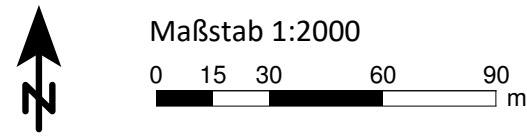

G.U.B. Ingenieur AG
- Hauptniederlassung Zwickau -
Katharinenstraße 11, 08056 Zwickau
Tel.: 0375/ 27 17 5-0
Fax: 0375/ 27 17 5-1299
E-Mail: info@gub-ing.de

