


Anlage

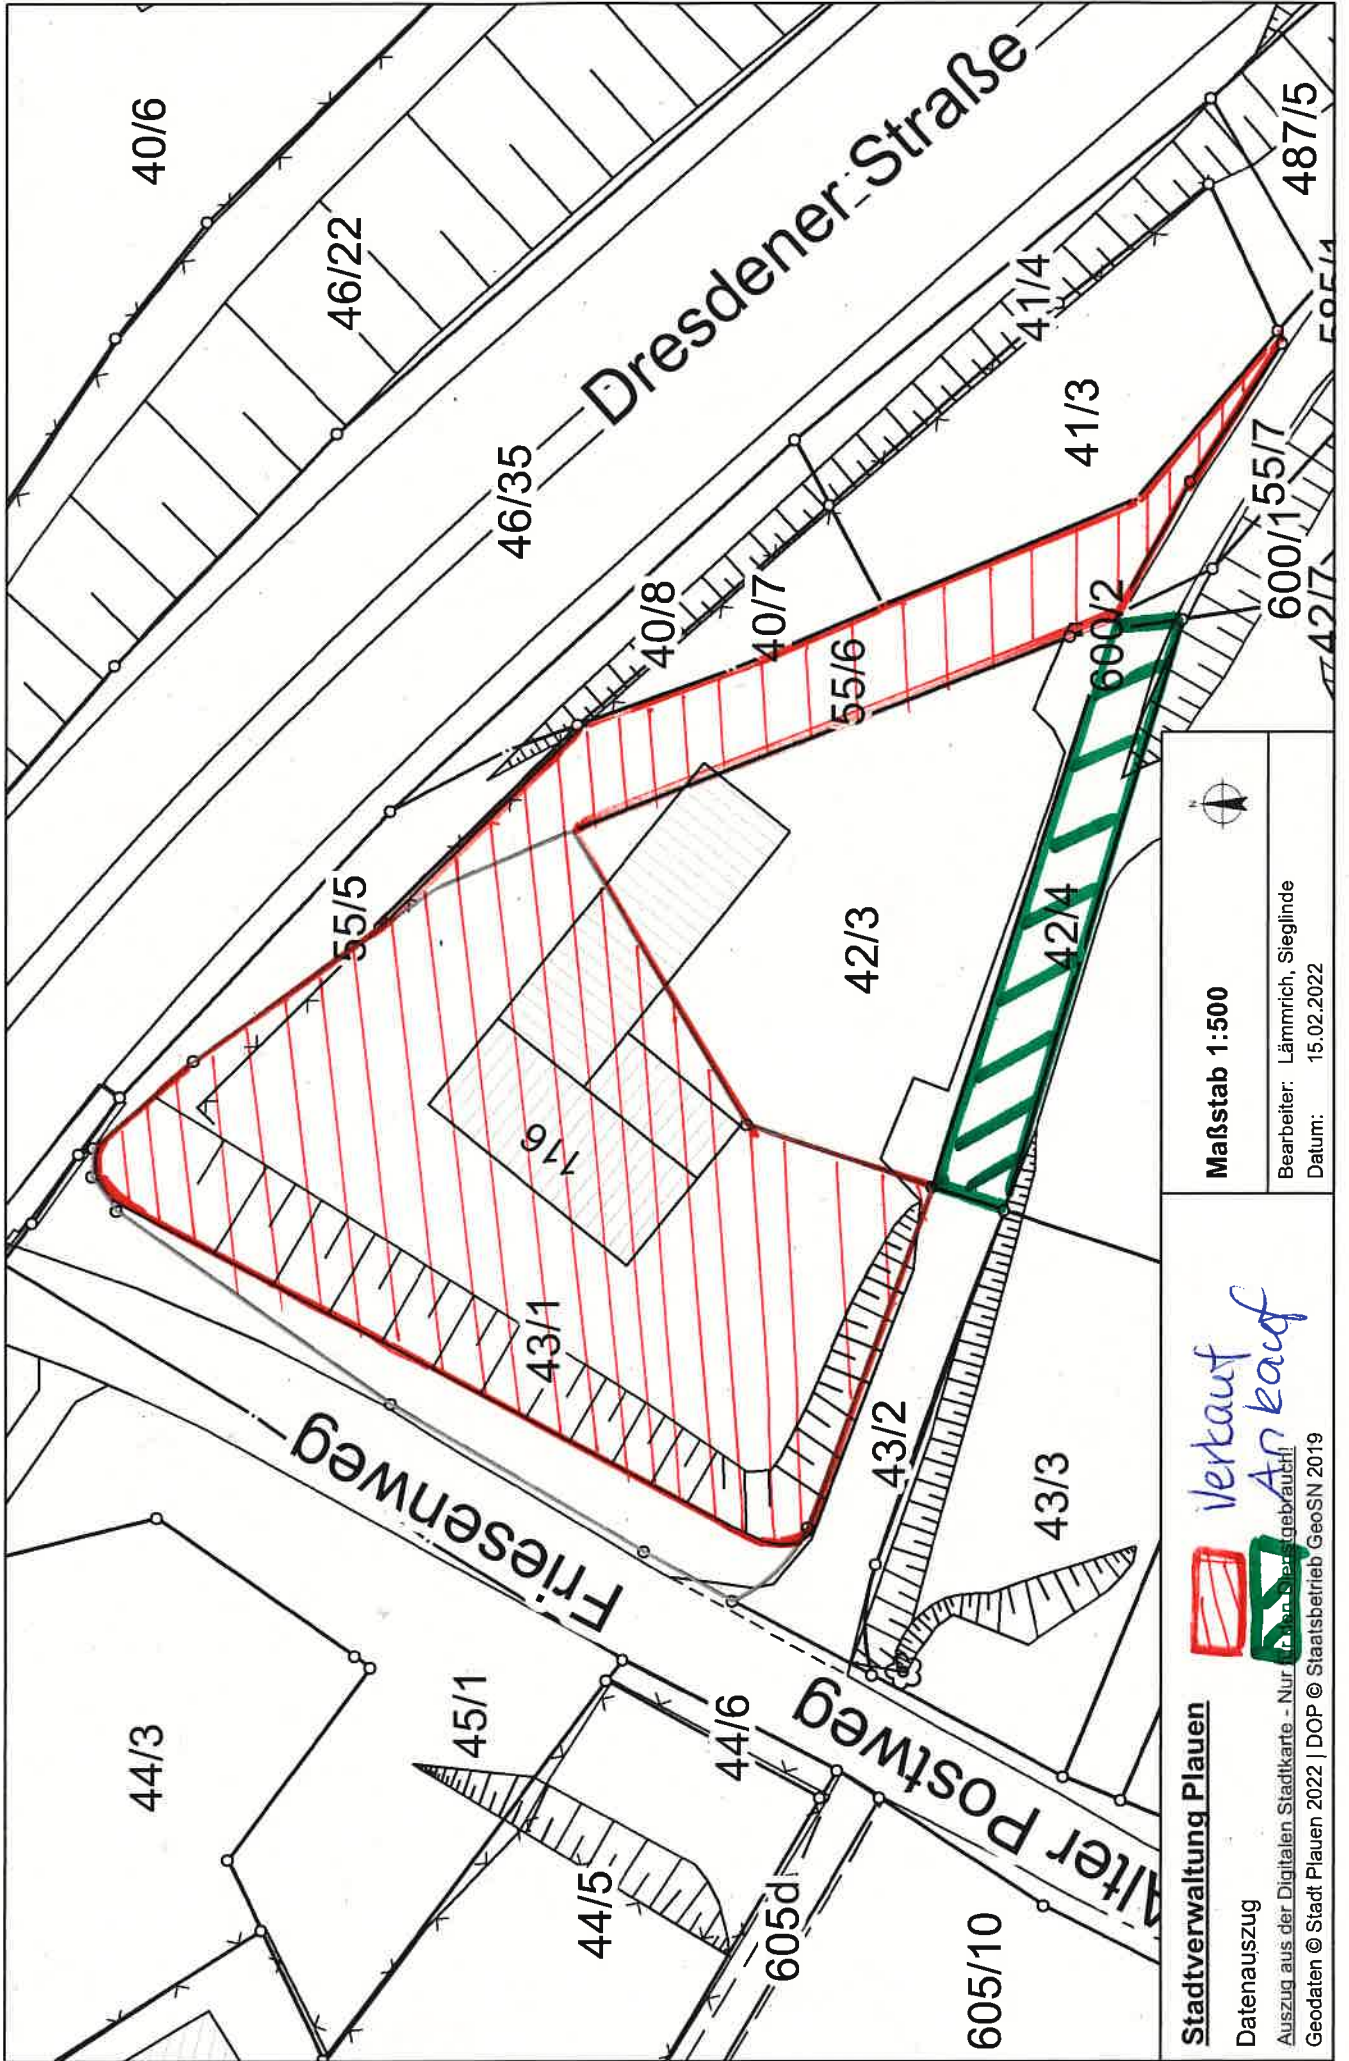

Maßstab 1:500  
 Bearbeiter: Lämmrich, Sieglinde  
 Datum: 15.02.2022

**Stadtverwaltung Plauen**  
 Datenauszug  
 Auszug aus der Digitalen Stadtkarte - Nur für den Stadtgebrauch!  
 Geodaten © Stadt Plauen 2022 | DOP © Staatsbetrieb GeoSN 2019

**Verkauf**  
**Ar Kauf**