


Lagepläne mit Stand der Vermarktung in den kommunalen Gewerbegebieten

1. Industrie- und Gewerbegebiet Plauen-Oberlosa Teil 2a
2. Industrie- und Gewerbegebiet Plauen-Neuensalz/Nord
3. Gewerbegebiet Plauen-Neuensalz/Süd
4. Gewerbepark Reißig
5. Gewerbegebiet Zadera
6. Mischgebiet Gut Reusa
7. Gewerbepark Schöpsdrehe

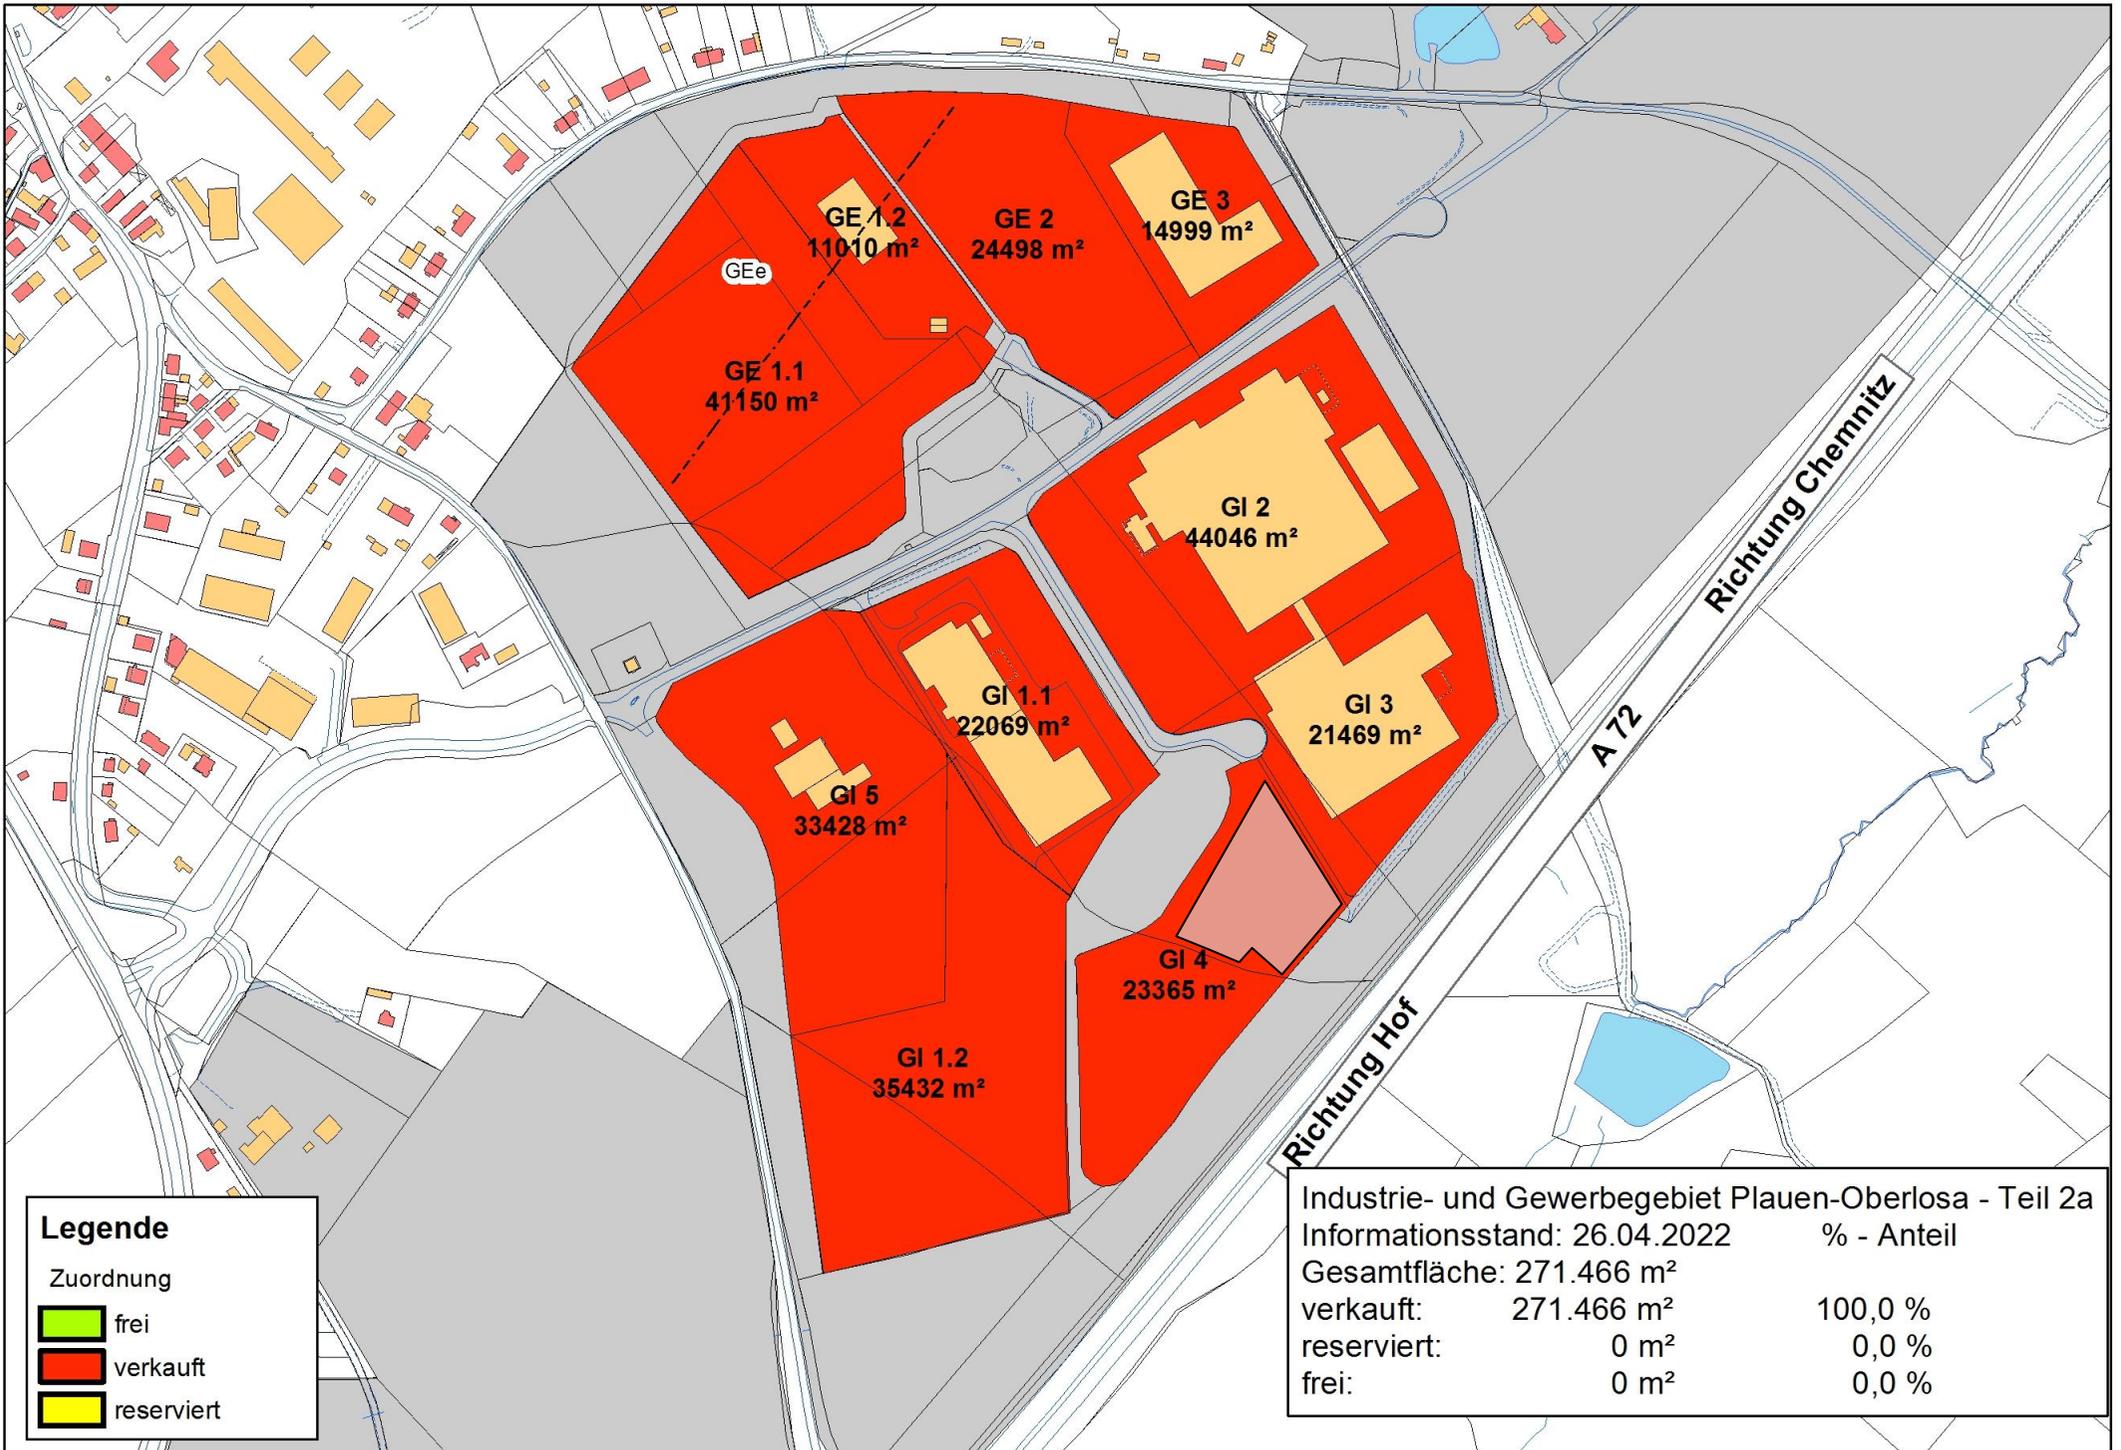

GE 1.2
11010 m²

GE 2
24498 m²

GE 3
14999 m²

GE 1.1
41150 m²

GI 2
44046 m²

GI 1.1
22069 m²

GI 3
21469 m²

GI 5
33428 m²


GI 4
23365 m²


GI 1.2
35432 m²

Richtung Chemnitz


A 72

Richtung Hof

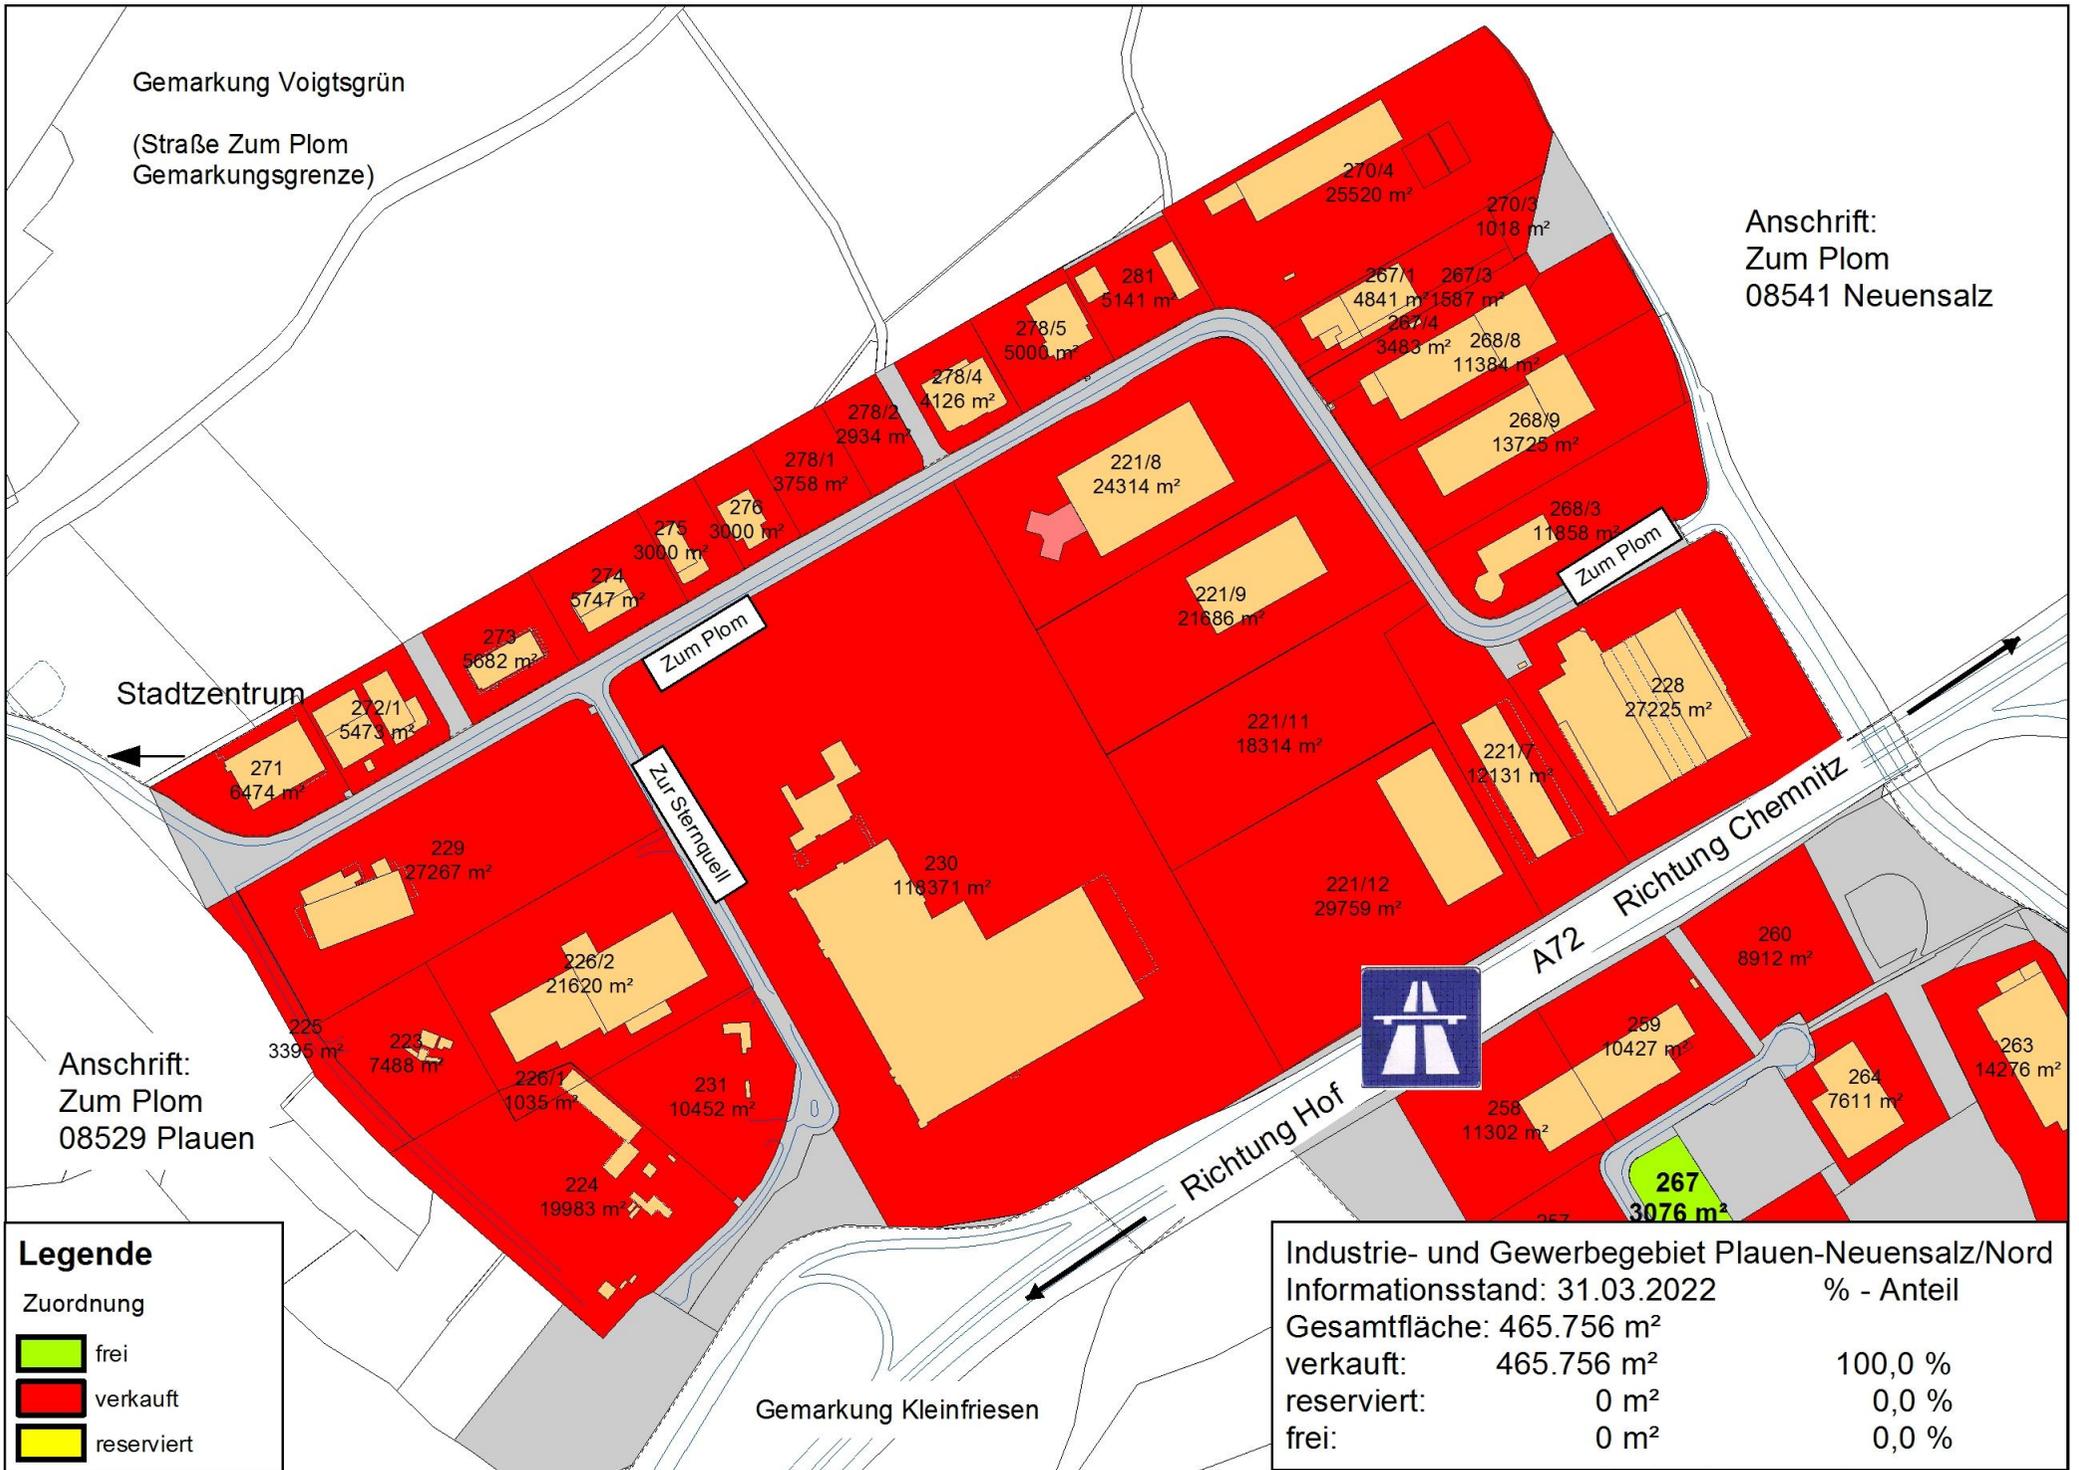

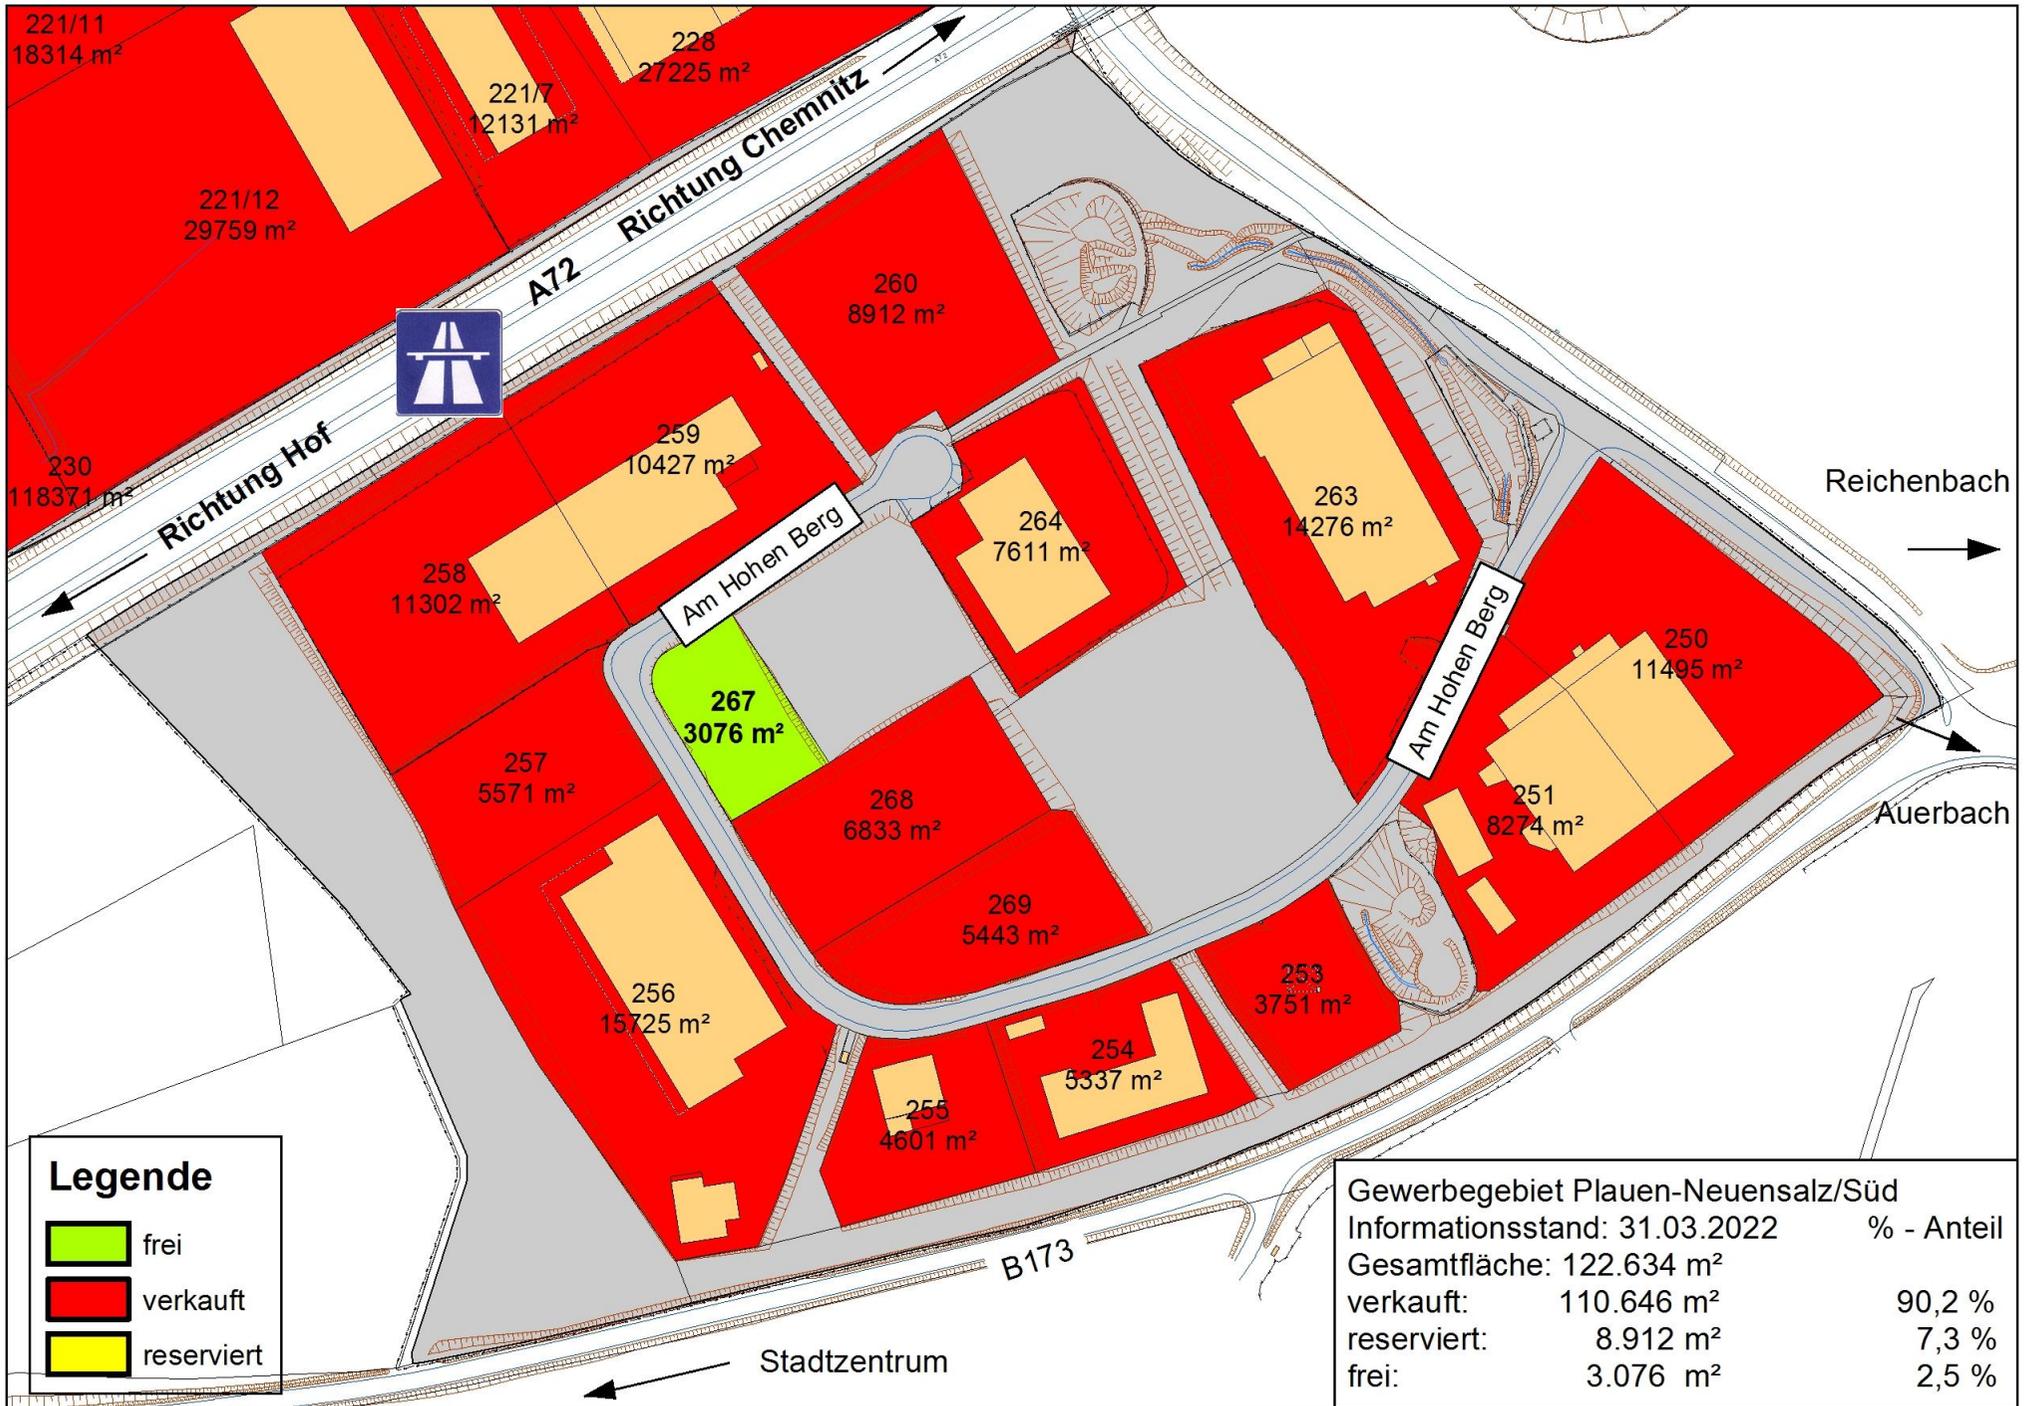

Parcel ID	Area (m ²)	Status
221/11	18314	verkauft
221/7	12131	verkauft
228	27225	verkauft
221/12	29759	verkauft
230	118371	verkauft
260	8912	reserviert
259	10427	verkauft
264	7611	verkauft
263	14276	verkauft
267	3076	frei
258	11302	verkauft
257	5571	verkauft
268	6833	verkauft
269	5443	verkauft
256	15725	verkauft
255	4601	verkauft
254	5337	verkauft
253	3751	verkauft
251	8274	verkauft
250	11495	verkauft

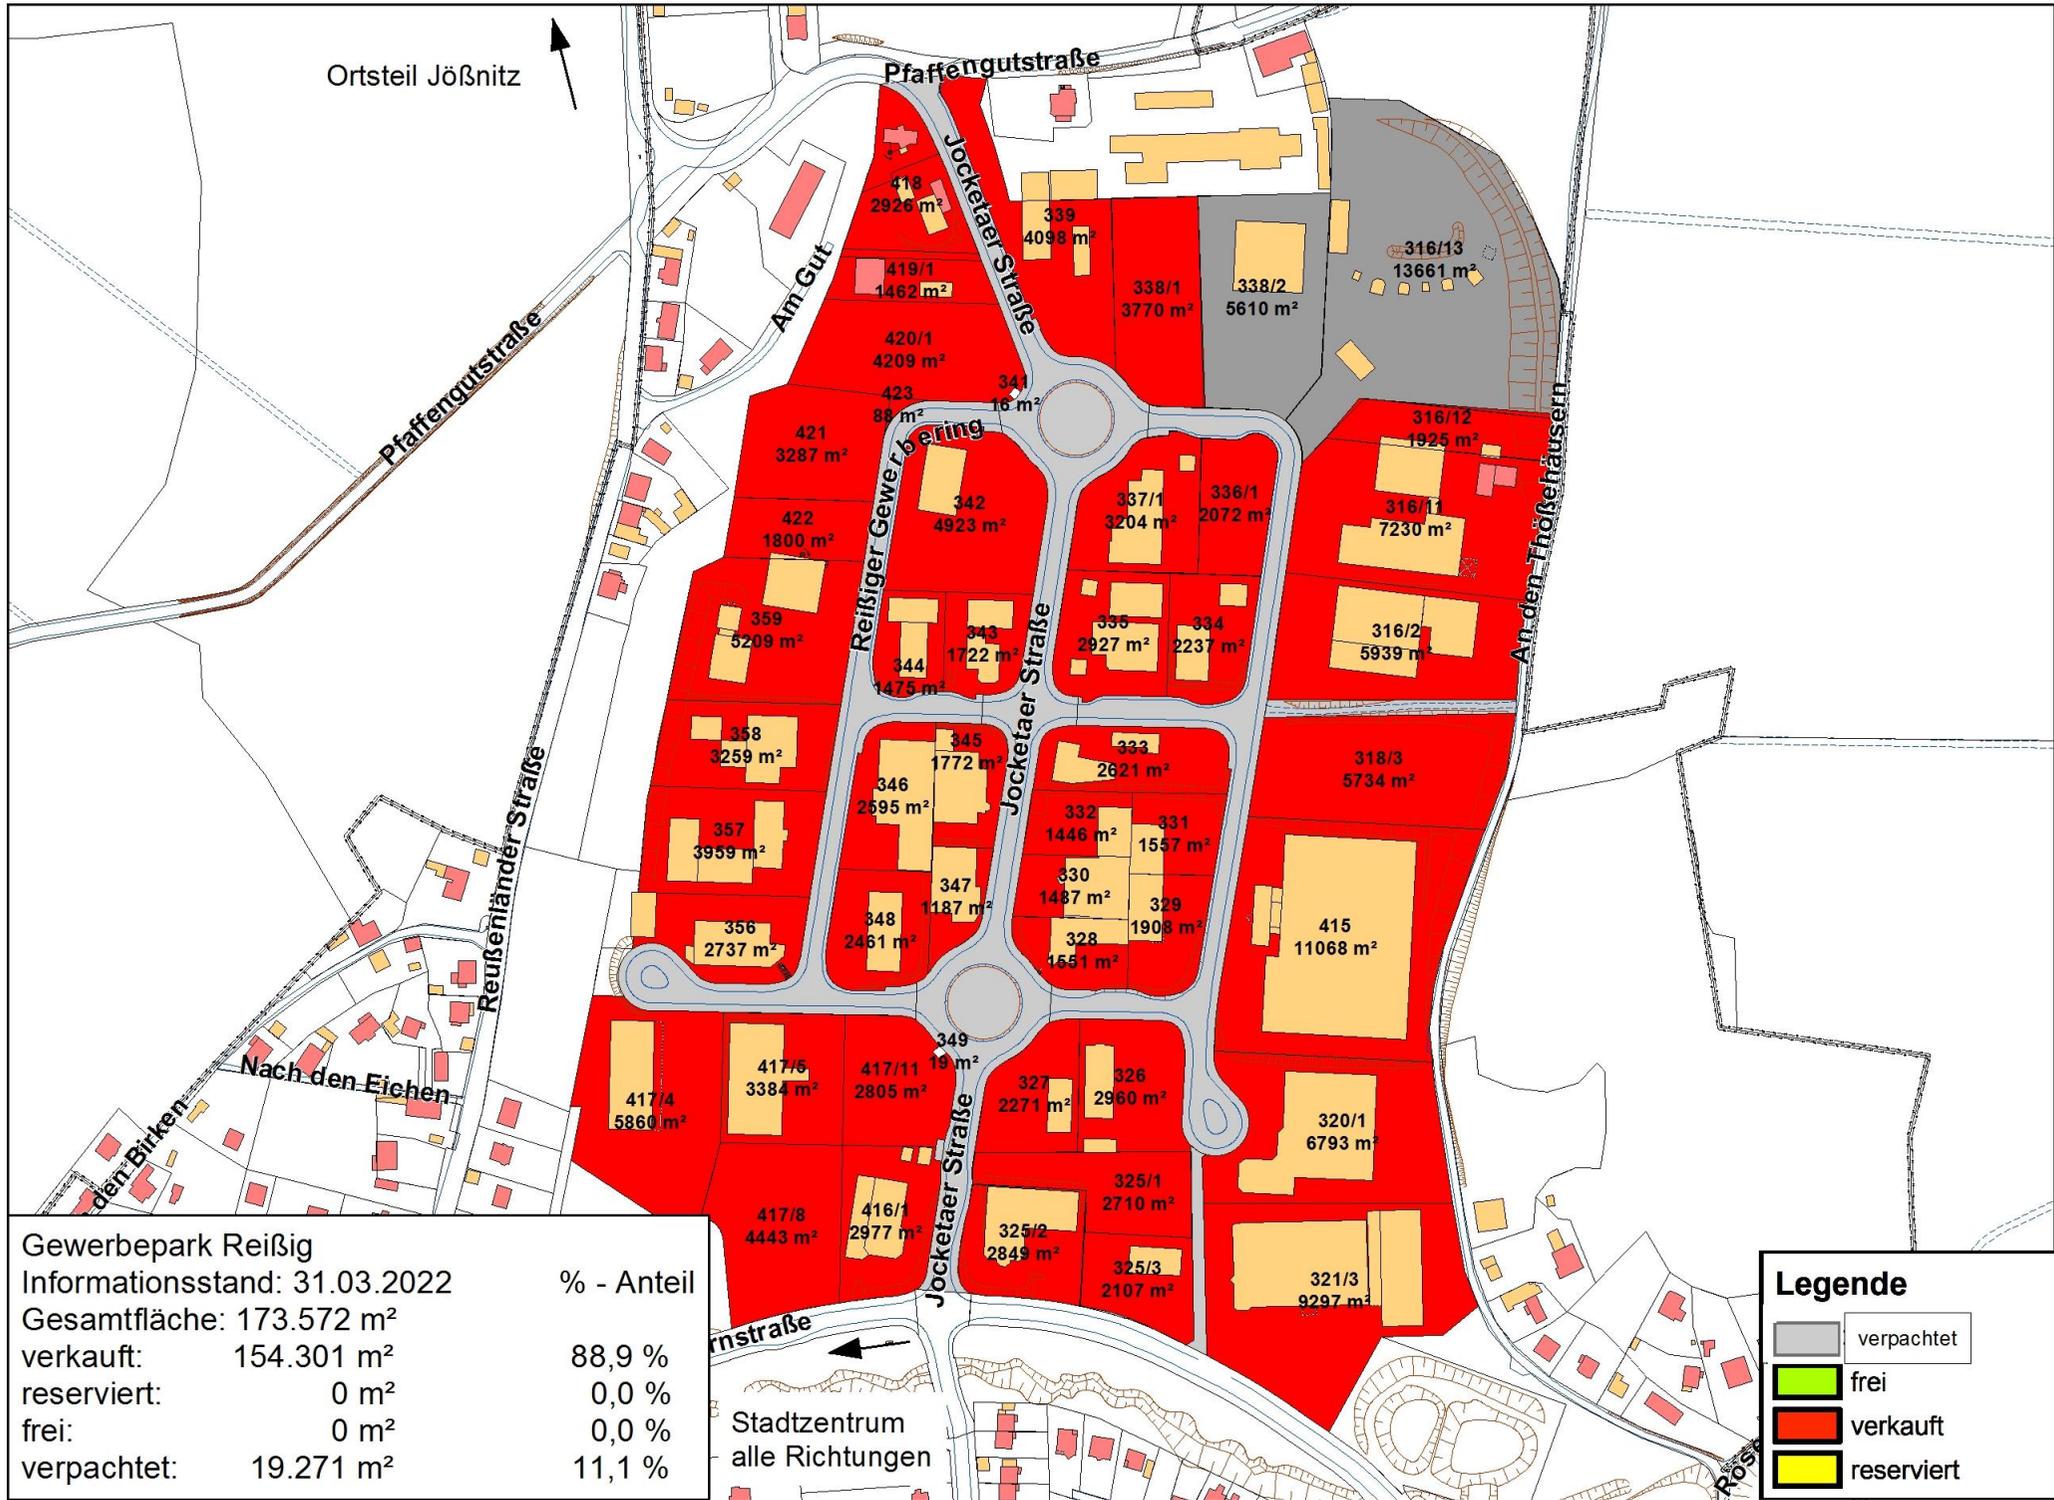


Ortsteil Jößnitz



Gewerbepark Reißig	
Informationsstand: 31.03.2022	
Gesamtfläche:	173.572 m ²
verkauft:	154.301 m ²
reserviert:	0 m ²
frei:	0 m ²
verpachtet:	19.271 m ²
	% - Anteil
	88,9 %
	0,0 %
	0,0 %
	11,1 %

Legende	
	verpachtet
	frei
	verkauft
	reserviert

Stadtzentrum
alle Richtungen

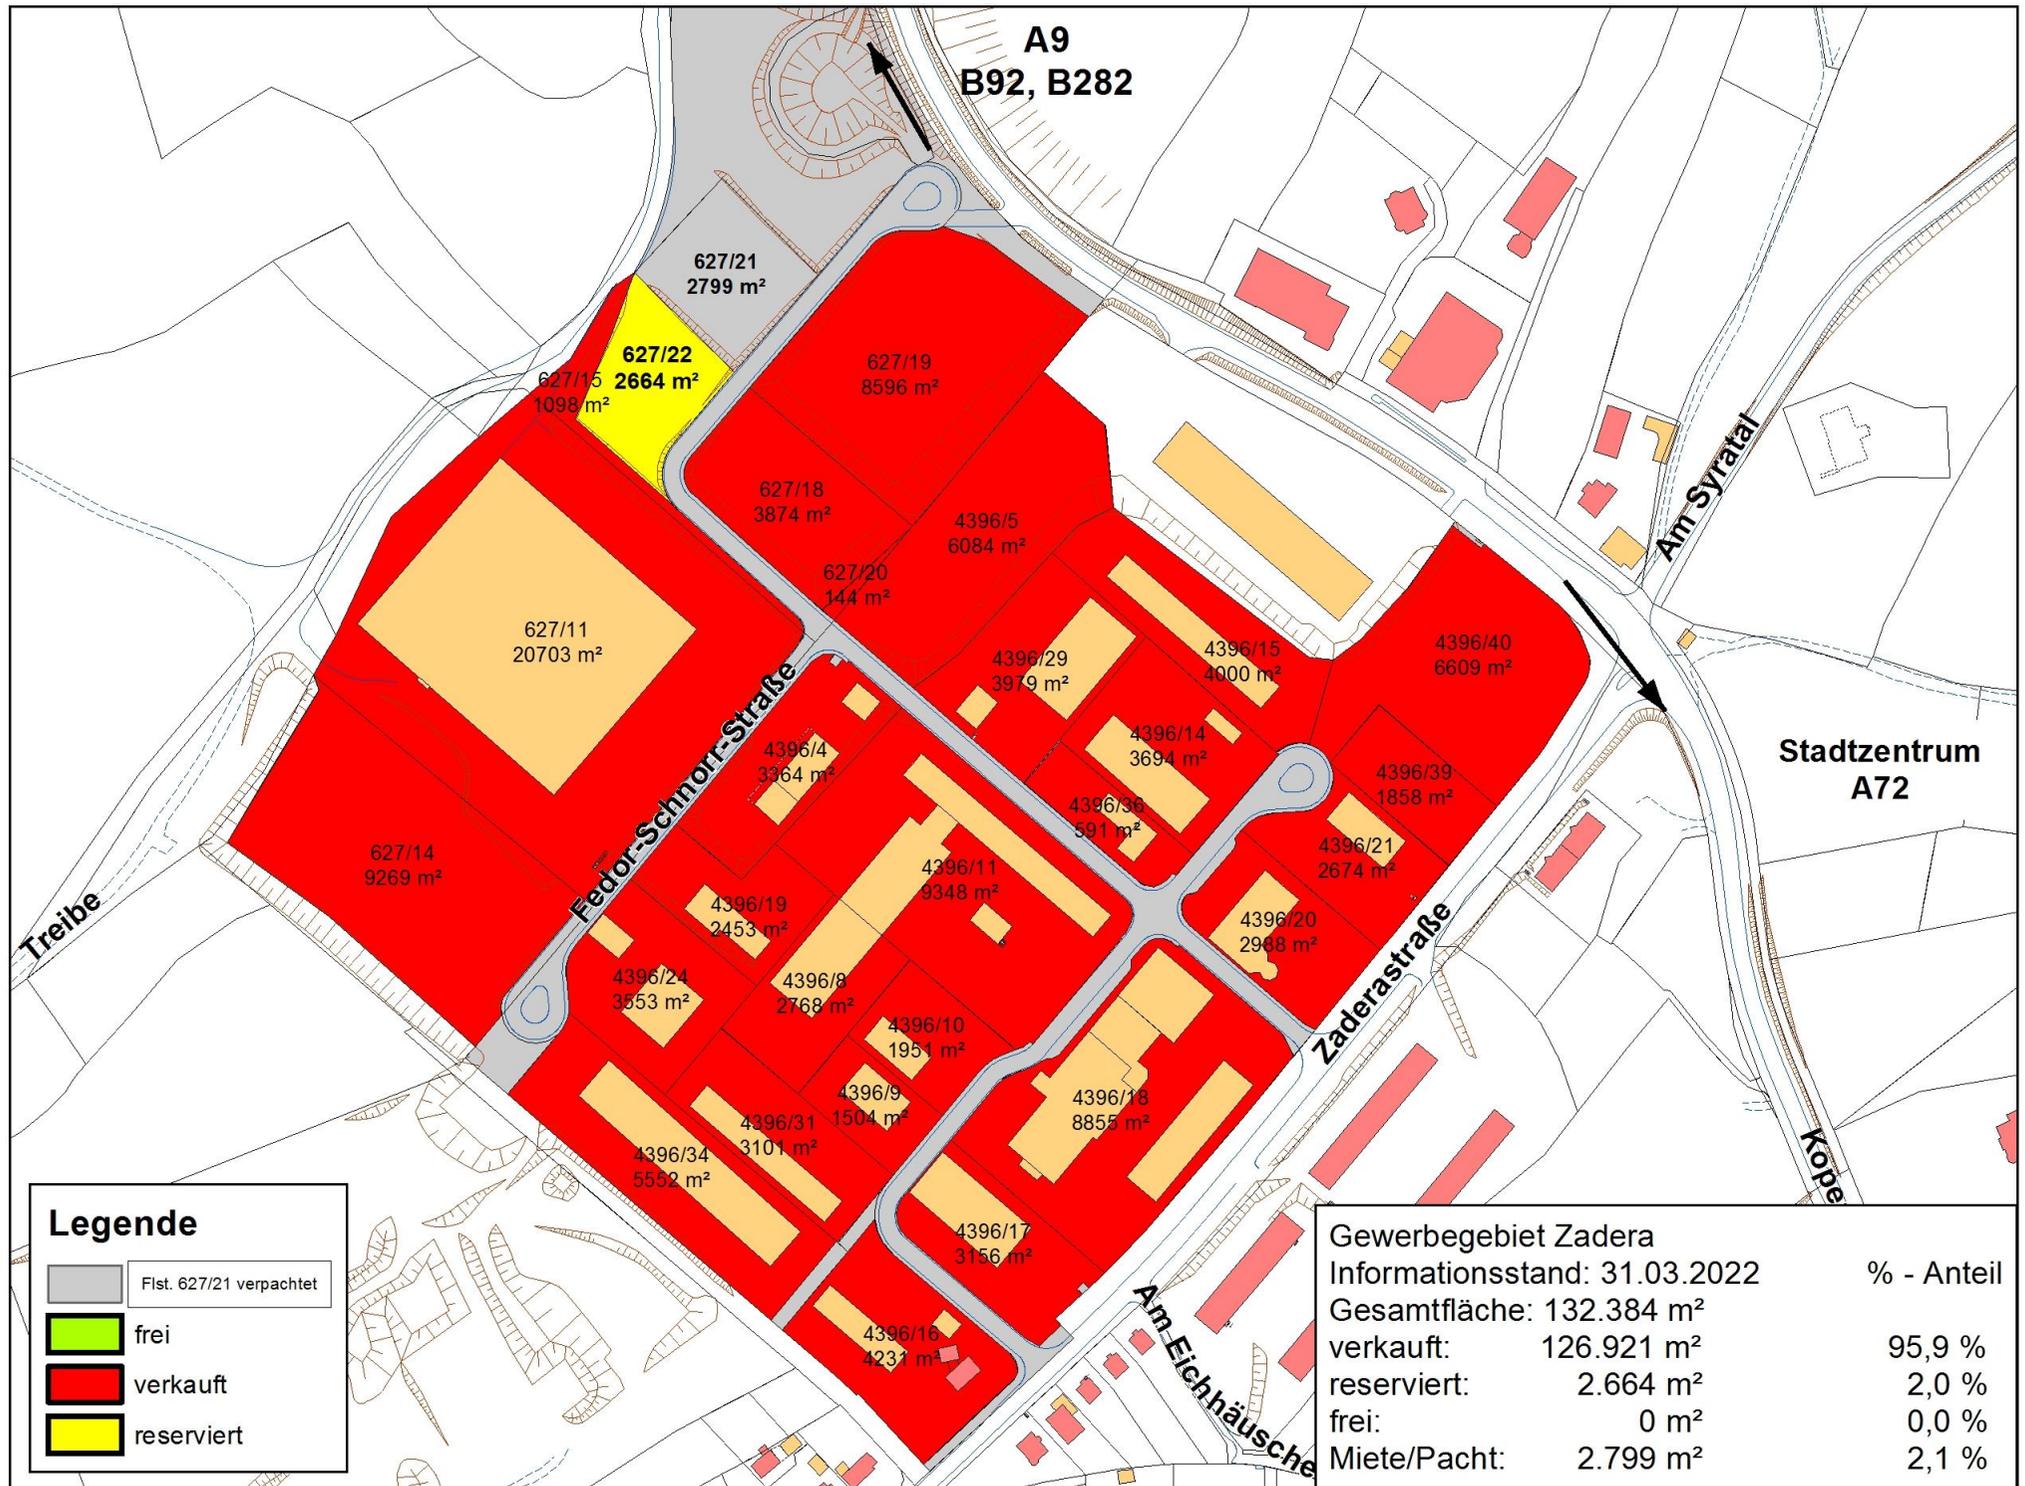


A9
B92, B282

Stadtzentrum
A72

Legende

- Flst. 627/21 verpachtet
- frei
- verkauft
- reserviert

Gewerbegebiet Zadera			% - Anteil
Informationsstand: 31.03.2022			
Gesamtfläche: 132.384 m ²			
verkauft:	126.921 m ²		95,9 %
reserviert:	2.664 m ²		2,0 %
frei:	0 m ²		0,0 %
Miete/Pacht:	2.799 m ²		2,1 %

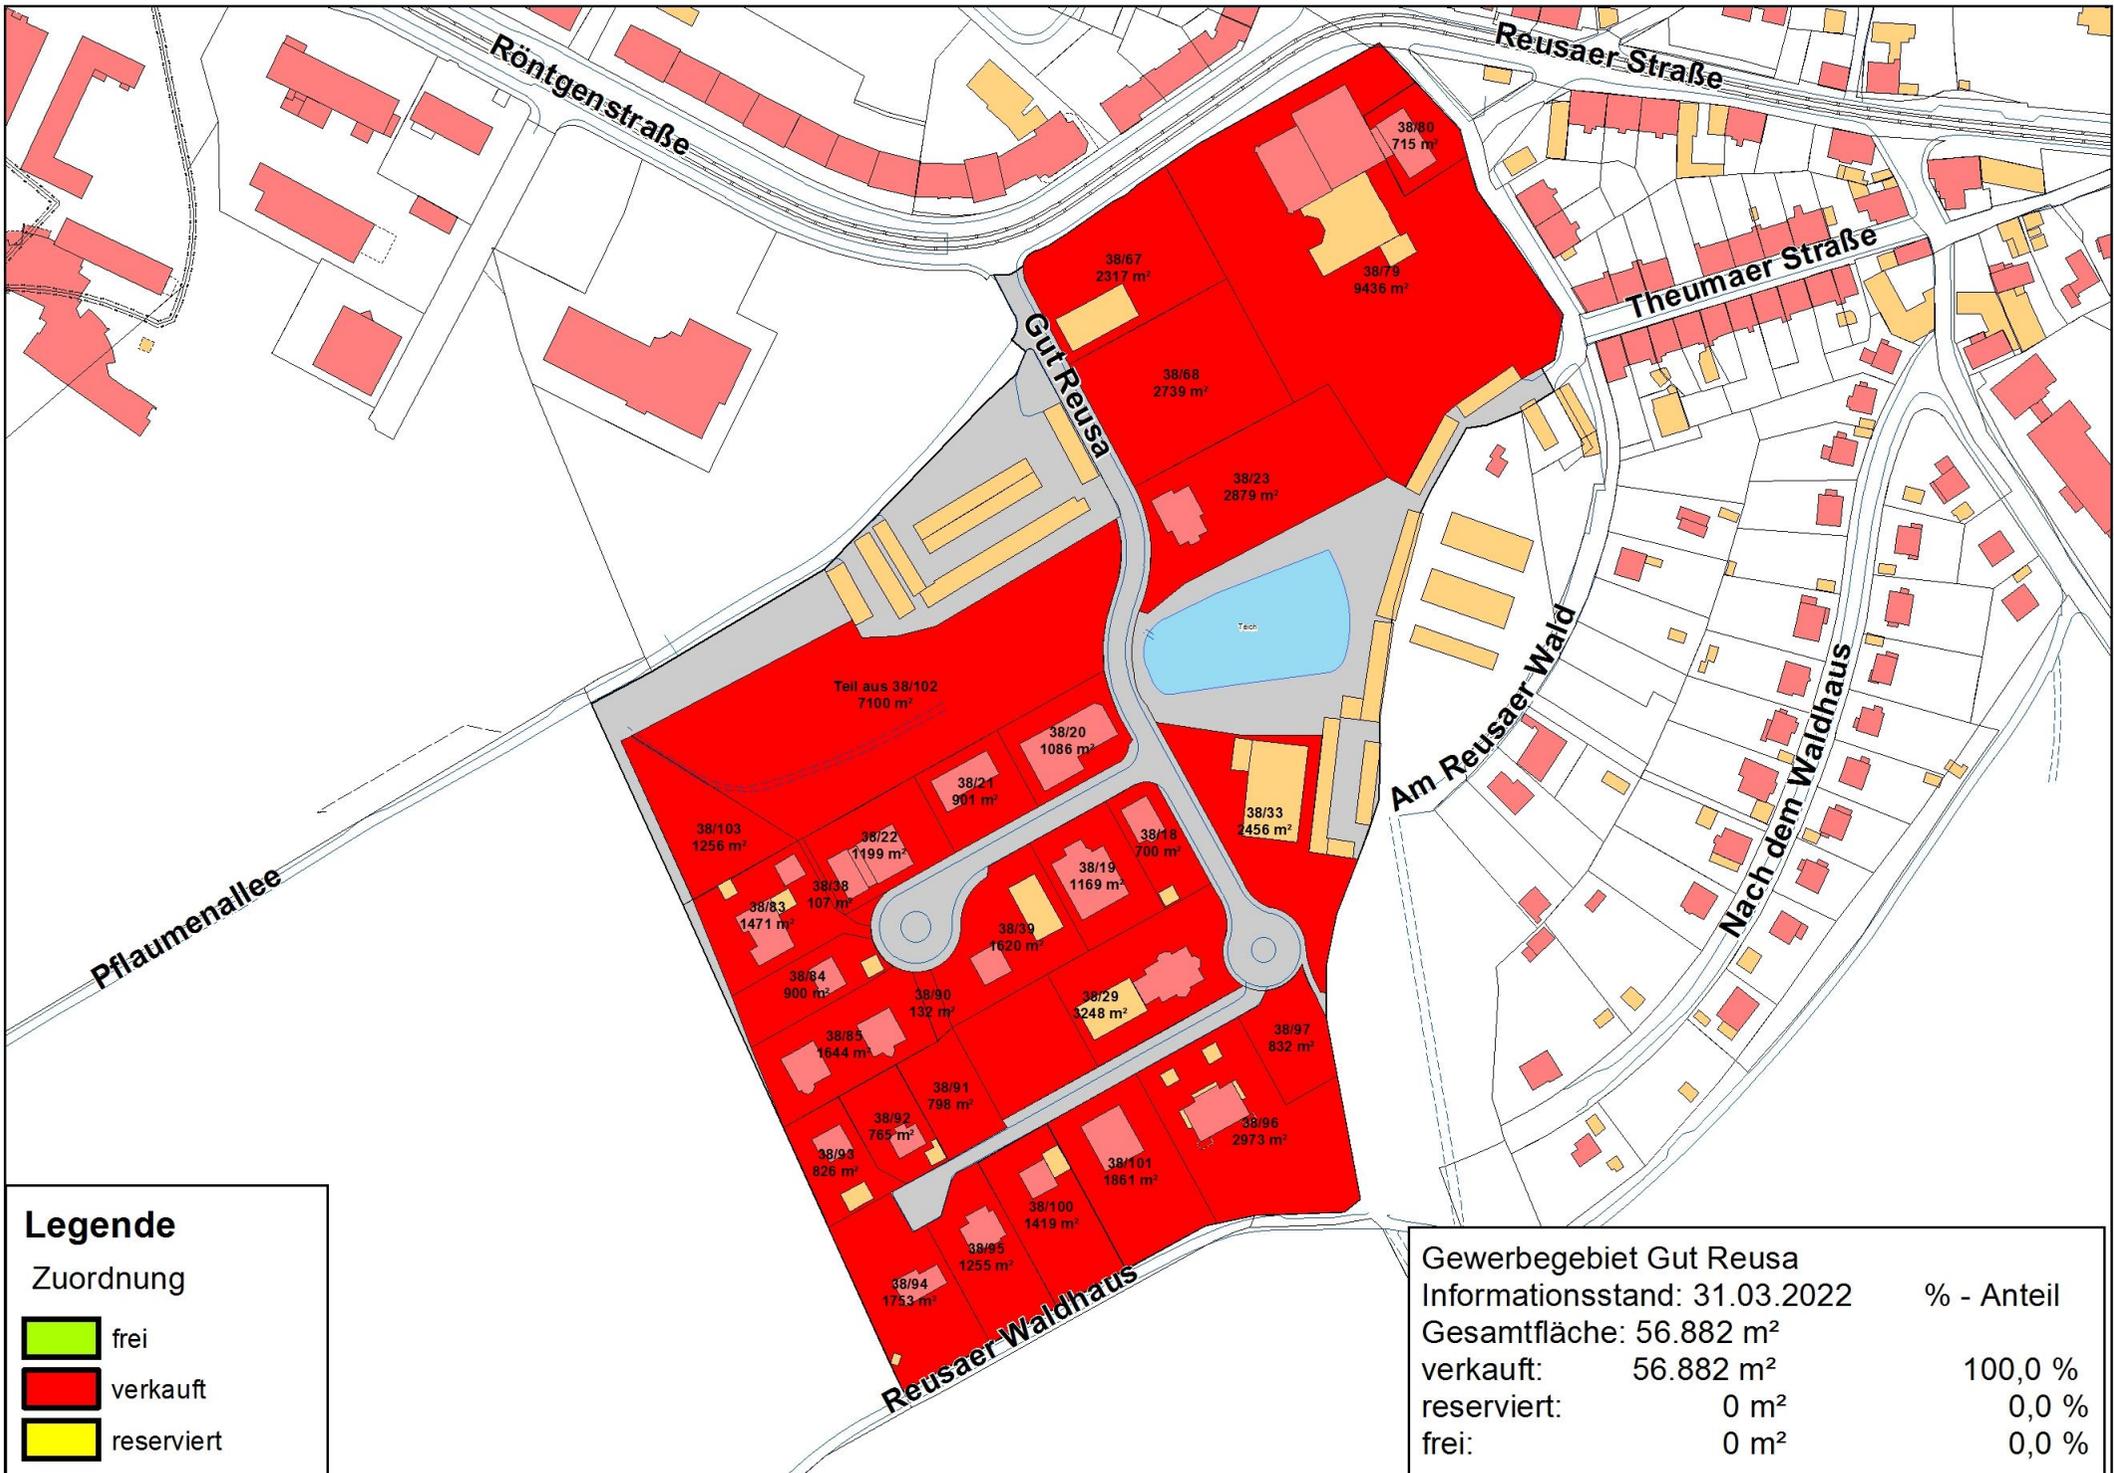

Legende

Zuordnung

- frei
- verkauft
- reserviert

Gewerbegebiet Gut Reusa

Informationsstand: 31.03.2022

% - Anteil


Gesamtfläche: 56.882 m²

verkauft: 56.882 m² 100,0 %

reserviert: 0 m² 0,0 %

frei: 0 m² 0,0 %

Anschrift:
An der Schöpsdrehe
08525 Plauen

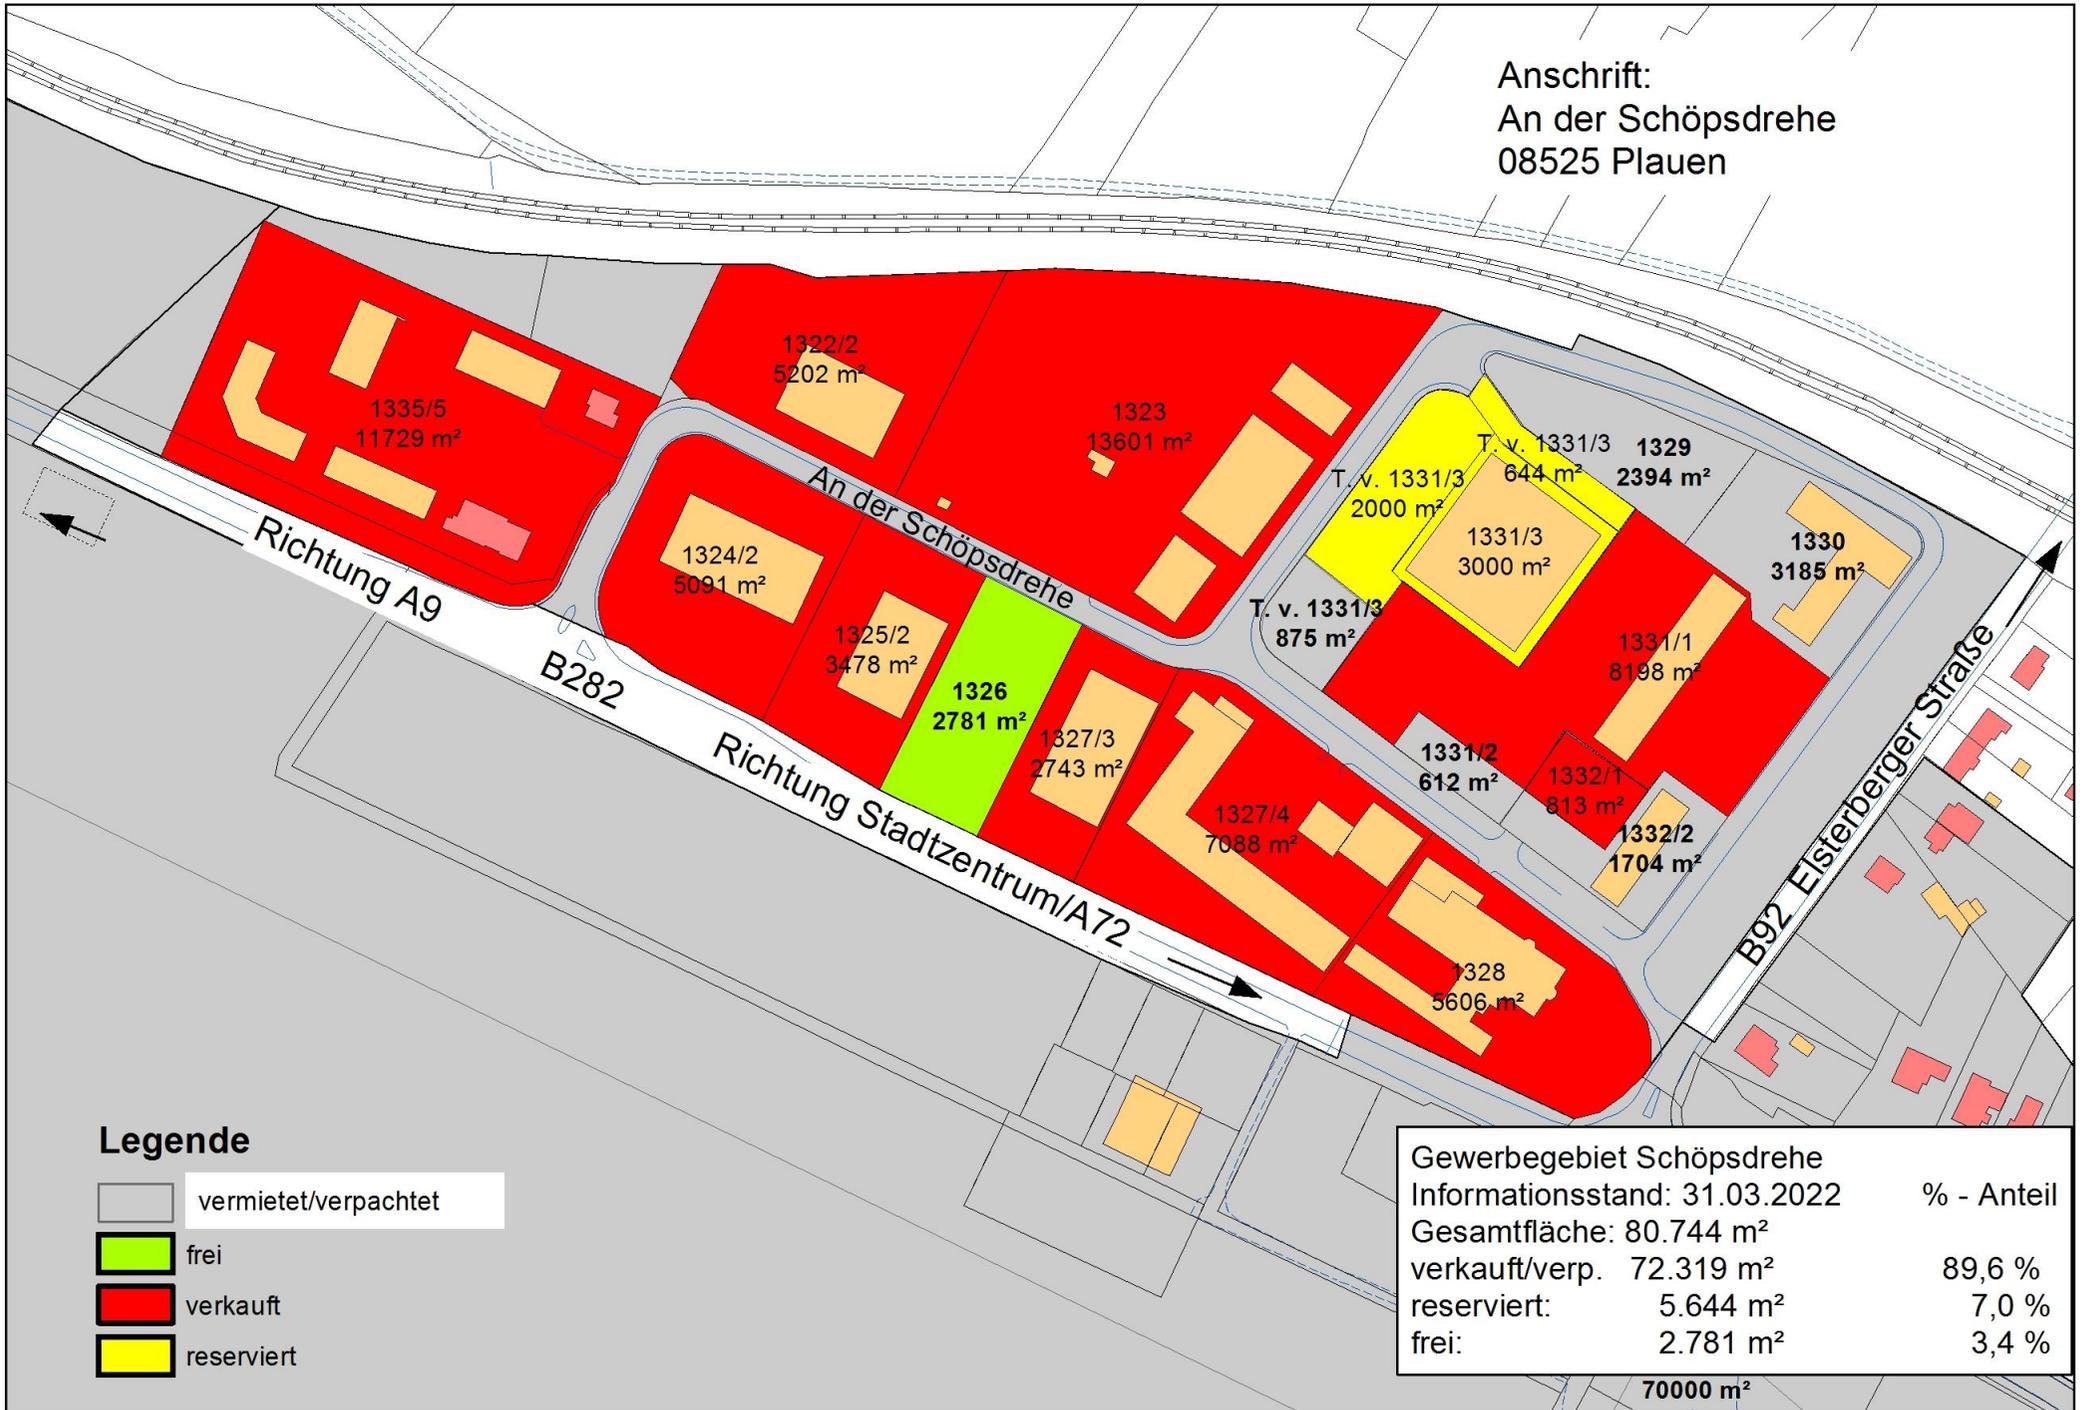

Legende

- vermietet/verpachtet
- frei
- verkauft
- reserviert

Gewerbegebiet Schöpsdrehe		
Informationsstand: 31.03.2022		% - Anteil
Gesamtfläche:	80.744 m ²	
verkauft/verp.	72.319 m ²	89,6 %
reserviert:	5.644 m ²	7,0 %
frei:	2.781 m ²	3,4 %

70000 m²