


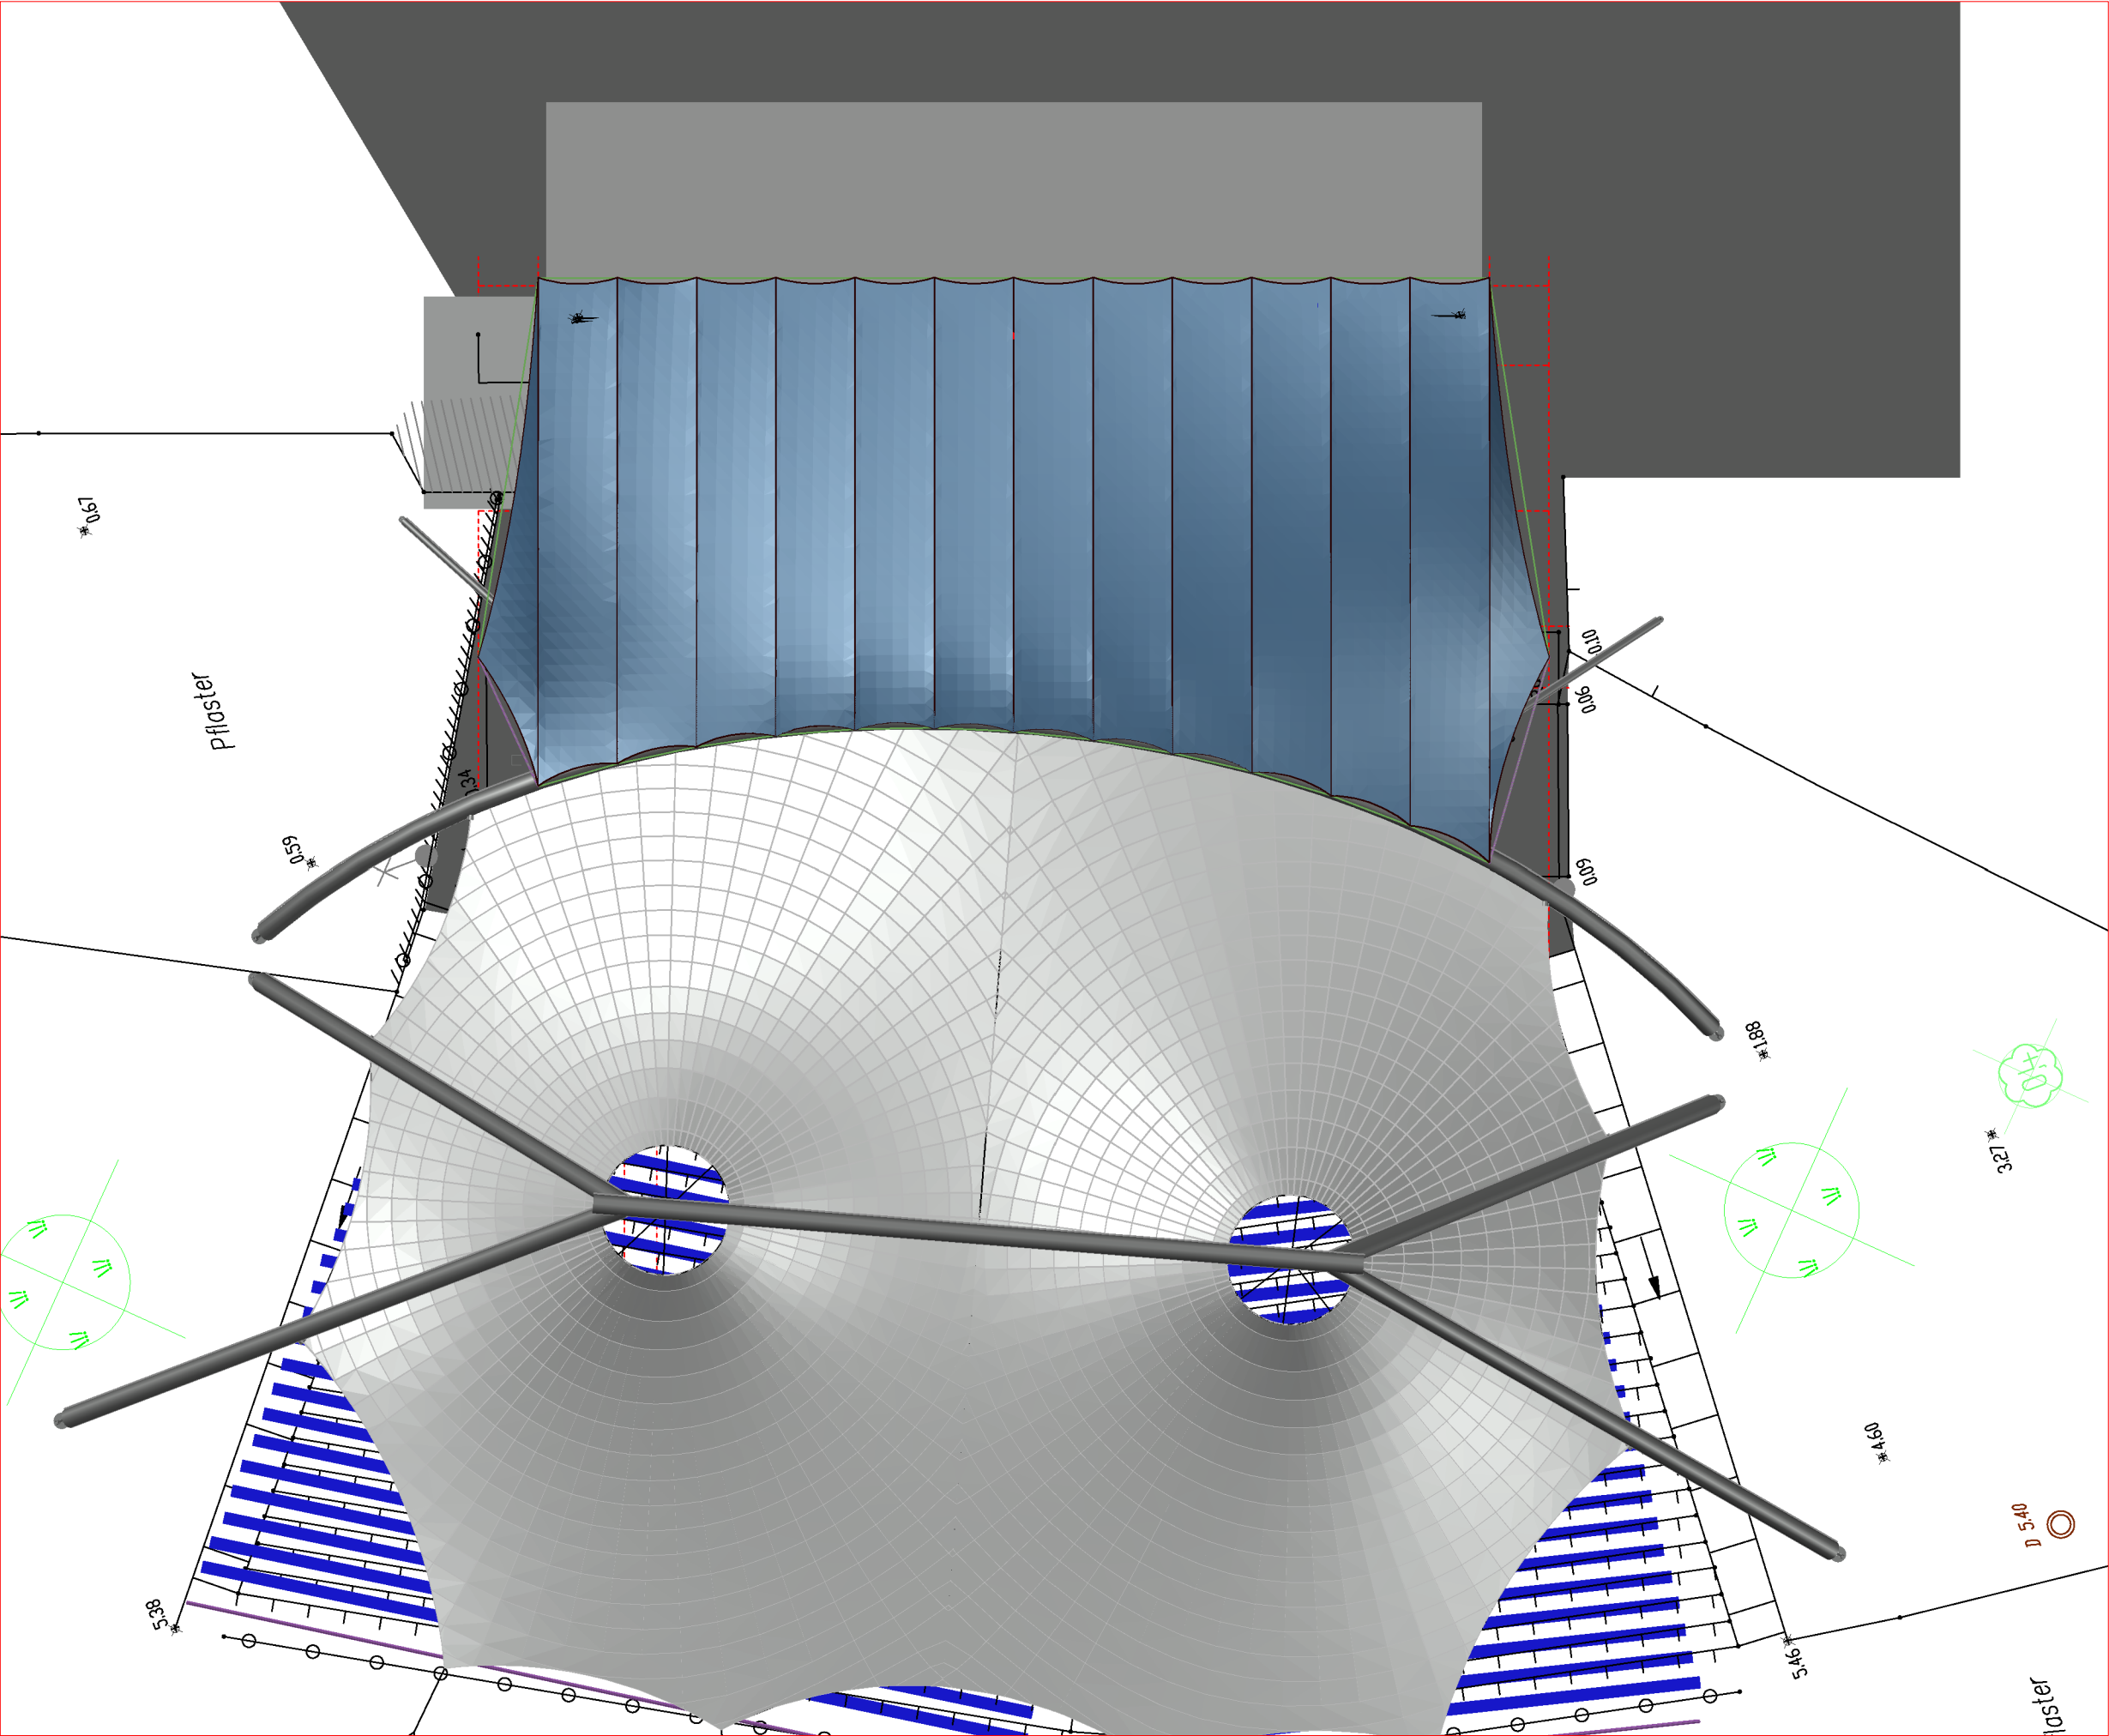

Überdachte Fläche: ca. 460 m²

INDEX	DATUM	ÄNDERUNG
-	xx.yy.zz	-

Maßstab	Planbezeichnung	Plannummer
1 : 200	Draufsicht	25
Format	Planungsstand	
A3	Vorentwurf	
Plandatum	Planindex	Bauvorhaben
29.03.22	-	Parktheater Plauen
gezeichnet	geprüft	Überdachung Bühne
mk	—	
	Bauherr	
	Stadt Plauen GAV	
	Reichenbacher Str. 34, 08527 Plauen	
	-	
	Planung Membrandach	
	Michael Kiefer, Freier Architekt	
	Mögginger Steig 19, D-78315 Radolfzell	
	Tel.:+49 (0)7732 82354 0	
	mk@k-ta.de	