


Ansicht Nord

M 1:200

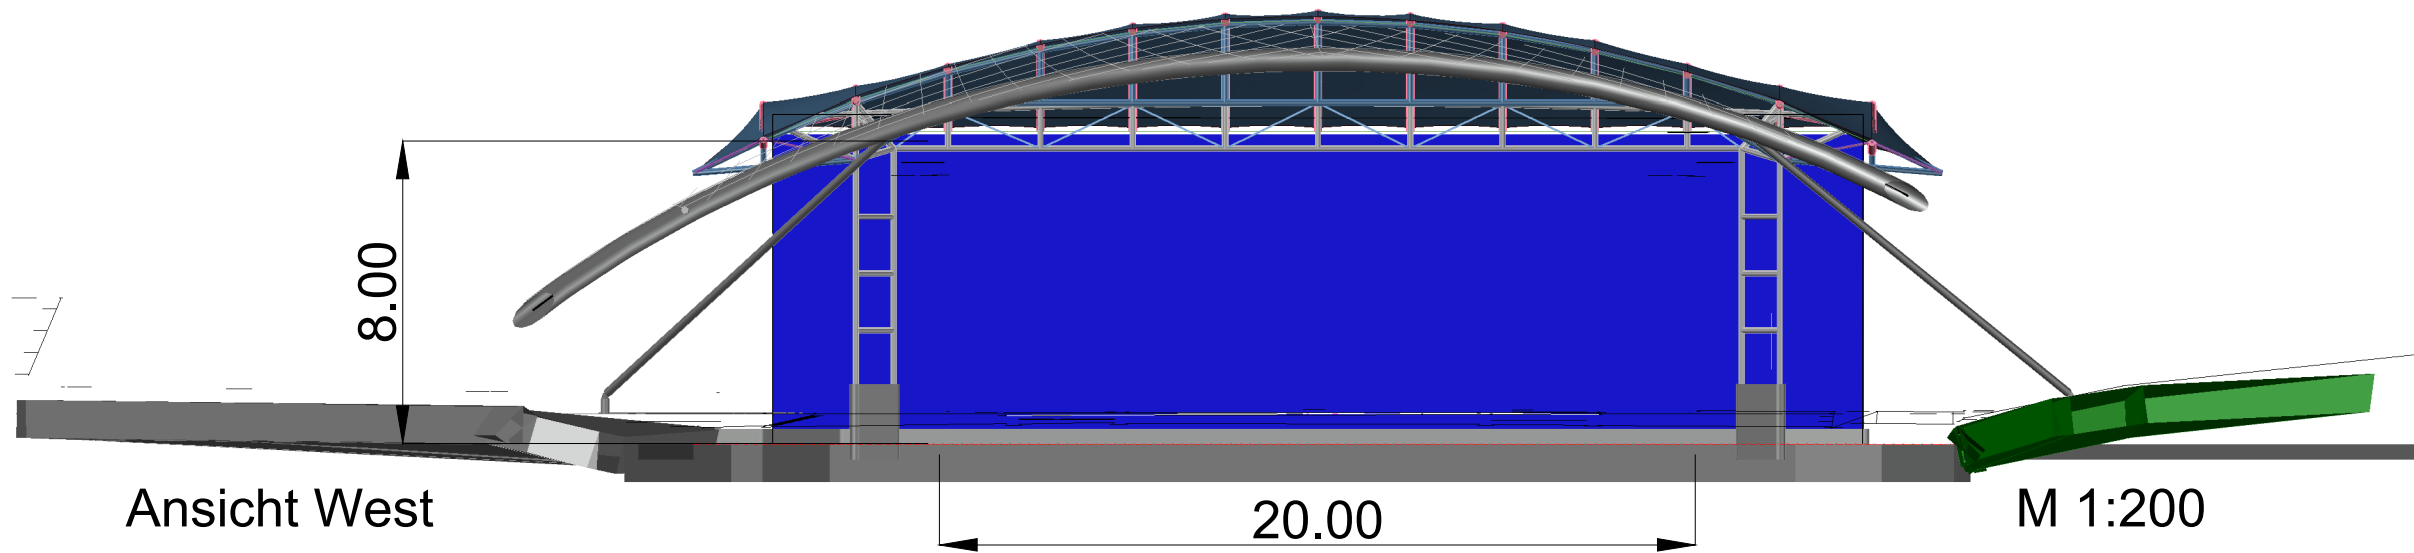

Ansicht West

M 1:200

INDEX	DATUM	ÄNDERUNG
-	xx.yy.zz	-

Maßstab 1 : 200	Planbezeichnung Ansichten, Nord und West	Plannummer 26
Format A3	Planungsstand Vorentwurf	
Plandatum 29.03.22	Planindex -	Bauvorhaben Parktheater Plauen Überdachung Bühne
gezeichnet mk	geprüft —	Bauherr Stadt Plauen GAV Reichenbacher Str. 34, 08527 Plauen -
Planung Membrandach Michael Kiefer, Freier Architekt Mögginger Steig 19, D-78315 Radolfzell Tel.:+49 (0)7732 82354 0 mk@k-ta.de		