


Anlage 2:
 Flurkarte zum Geltungsbereich der Verkaufsöffnung
 am Rosa-Luxemburg-Platz am Sonntag, dem 11.09.2022

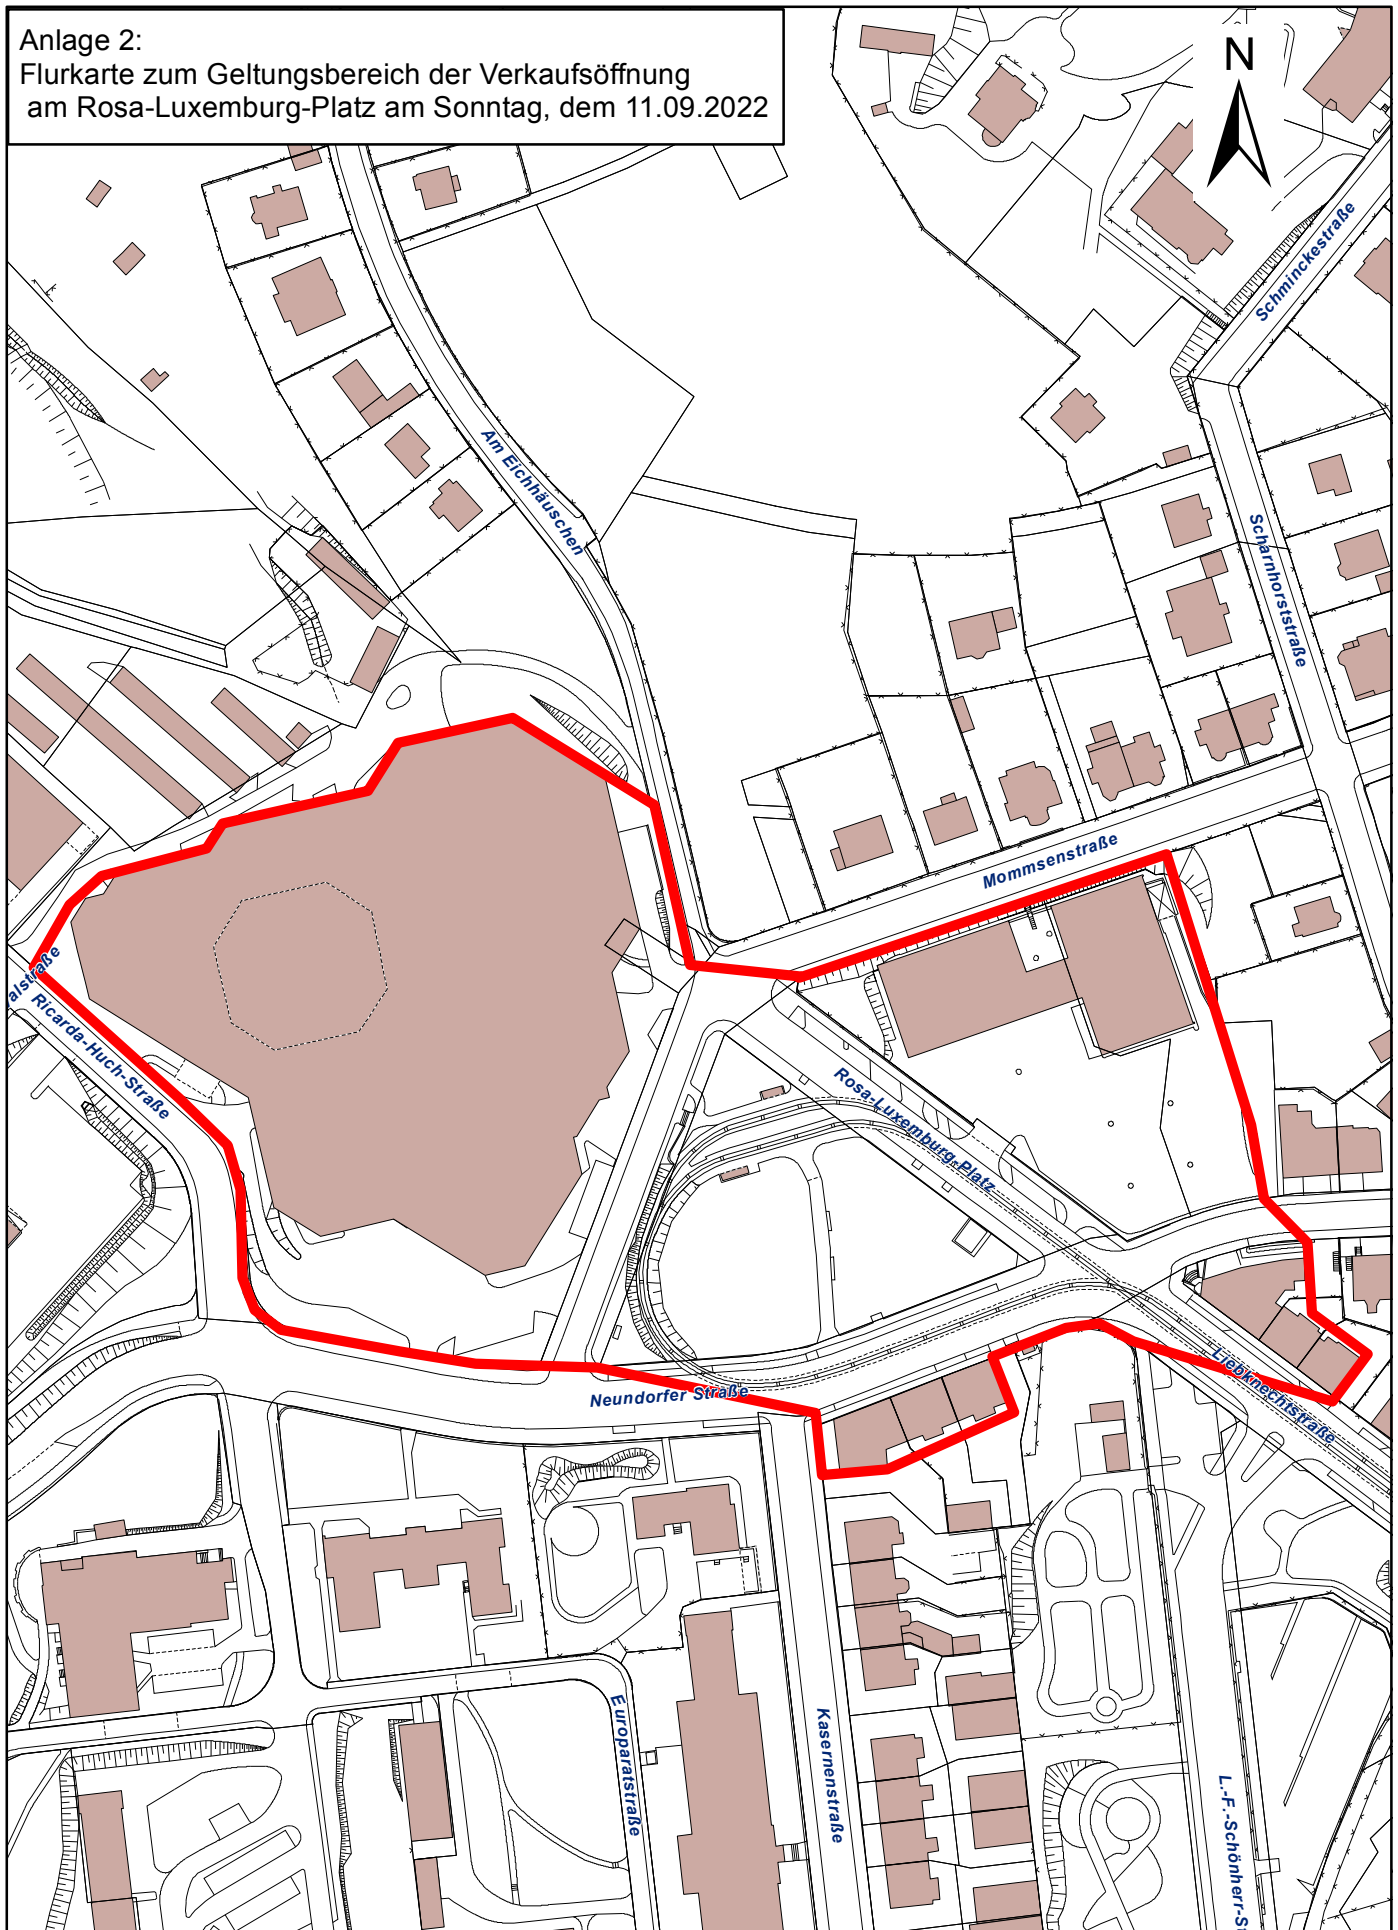

Stadtverwaltung Plauen

Lageplan Rosa-Luxemburg-Platz

Maßstab 1:2.000

Auszug aus der Digitalen Stadtkarte - Nur für den Dienstgebrauch!
 Geodaten © Stadt Plauen 2021 | DOP © Staatsbetrieb GeoSN 2019

Bearbeiter: Hofmann.M
 Datum: 04.05.2022