


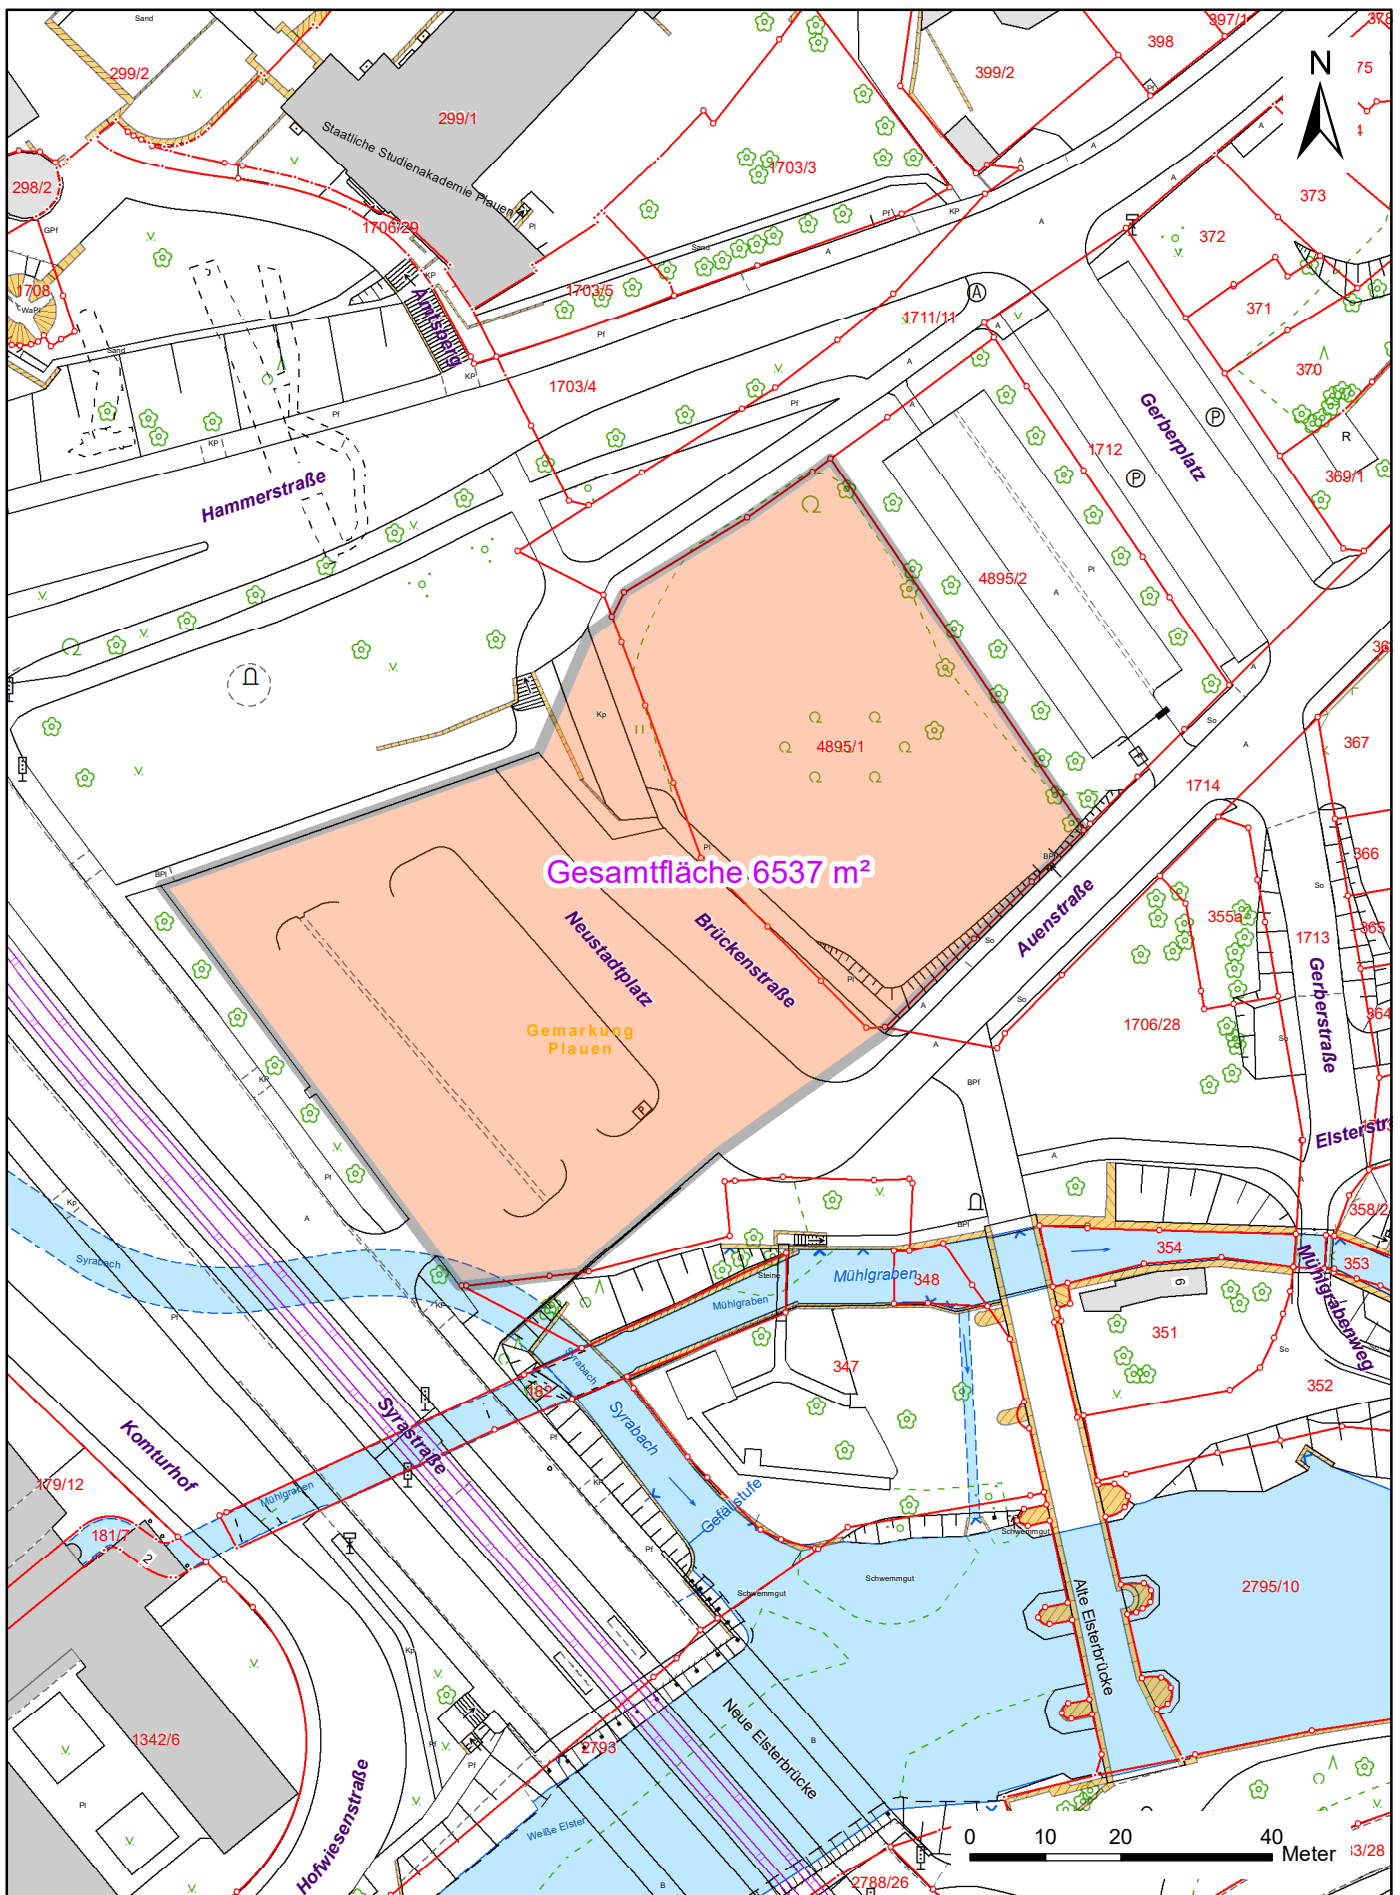

Stadt Plauen - Fachgebiet Geoinformation und Vermessung

Auszug aus der digitalen Stadtkarte

Lageplan Transformationszentrum

Erstellt für Maßstab 1:1.000

Datum: 04.08.2022 Bearbeiter: Doescher.F

Auftragsnr.: --- Höhensystem: HN76

Nur für den Dienstgebrauch! Es ist kein Rechtsanspruch ableitbar. Keine Haftung für Richtigkeit, Vollständigkeit und Aktualität der Daten. Umarbeitungen, Veröffentlichungen oder die Weitergabe an Dritte nur mit Zustimmung der Stadt Plauen.
Geodaten © Stadt Plauen 2022 | DOP, Liegenschaftskataster © Staatsbetrieb GeoSN 2022