


Anlage 3:
Flurkarte zum Geltungsbereich der Verkaufsöffnung
an der Alten Jöbñitzer Straße 30 am Sonntag, dem 18.12.2022

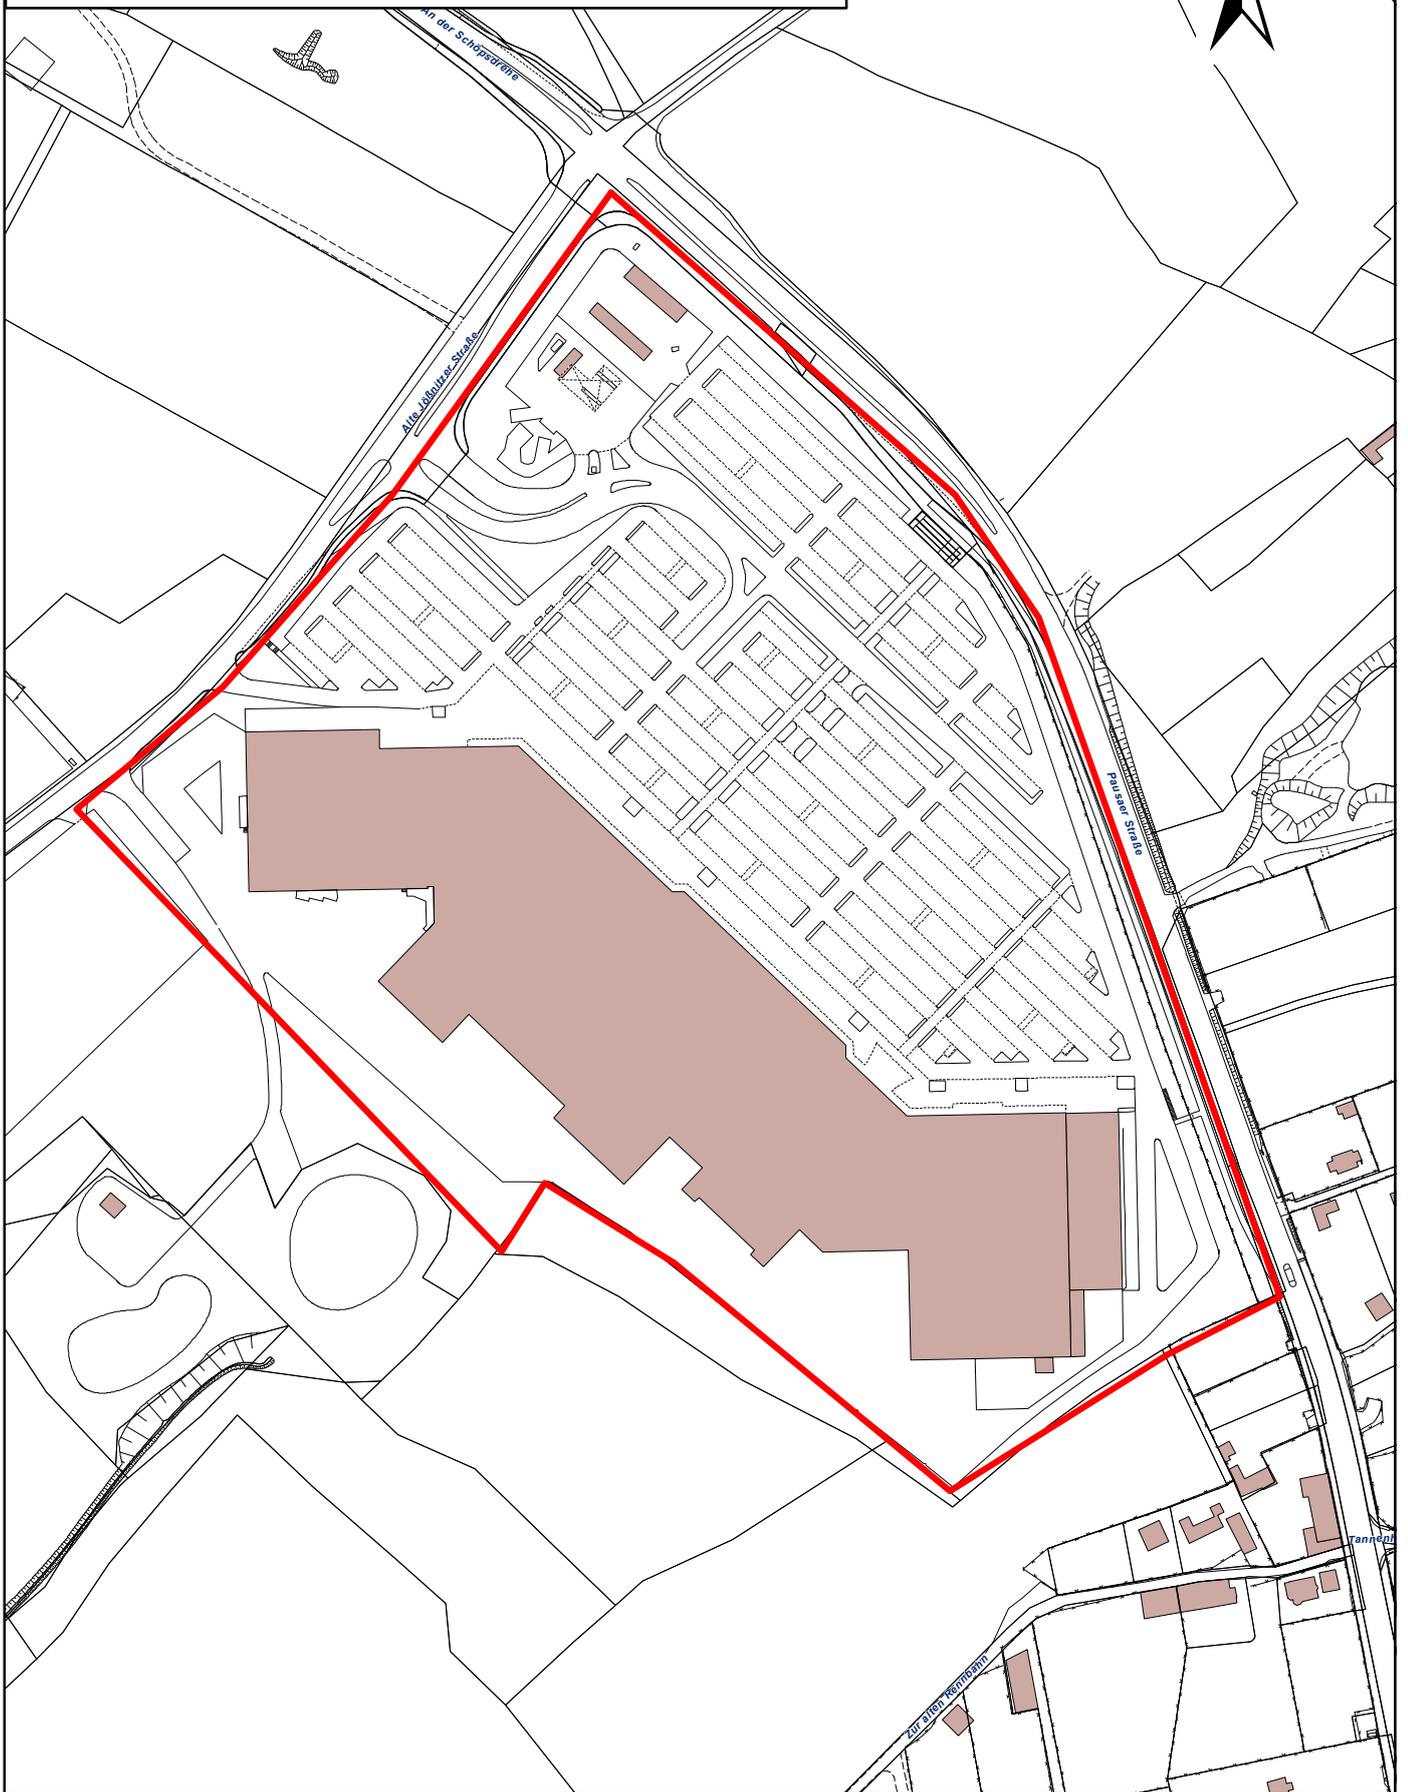

Stadtverwaltung Plauen
Lageplan Alte Jöbñitzer Str. 30

Maßstab 1:3.000

Auszug aus der Digitalen Stadtkarte - Nur für den Dienstgebrauch!
Geodaten © Stadt Plauen 2021 | DOP © Staatsbetrieb GeoSN 2019

Bearbeiter: Hofmann.M
Datum: 21.07.2022