


Anlage 1:
Flurkarte zum Geltungsbereich der Verkaufsoffnung
am Rosa-Luxemburg-Platz am Sonntag, dem 08.01.2023

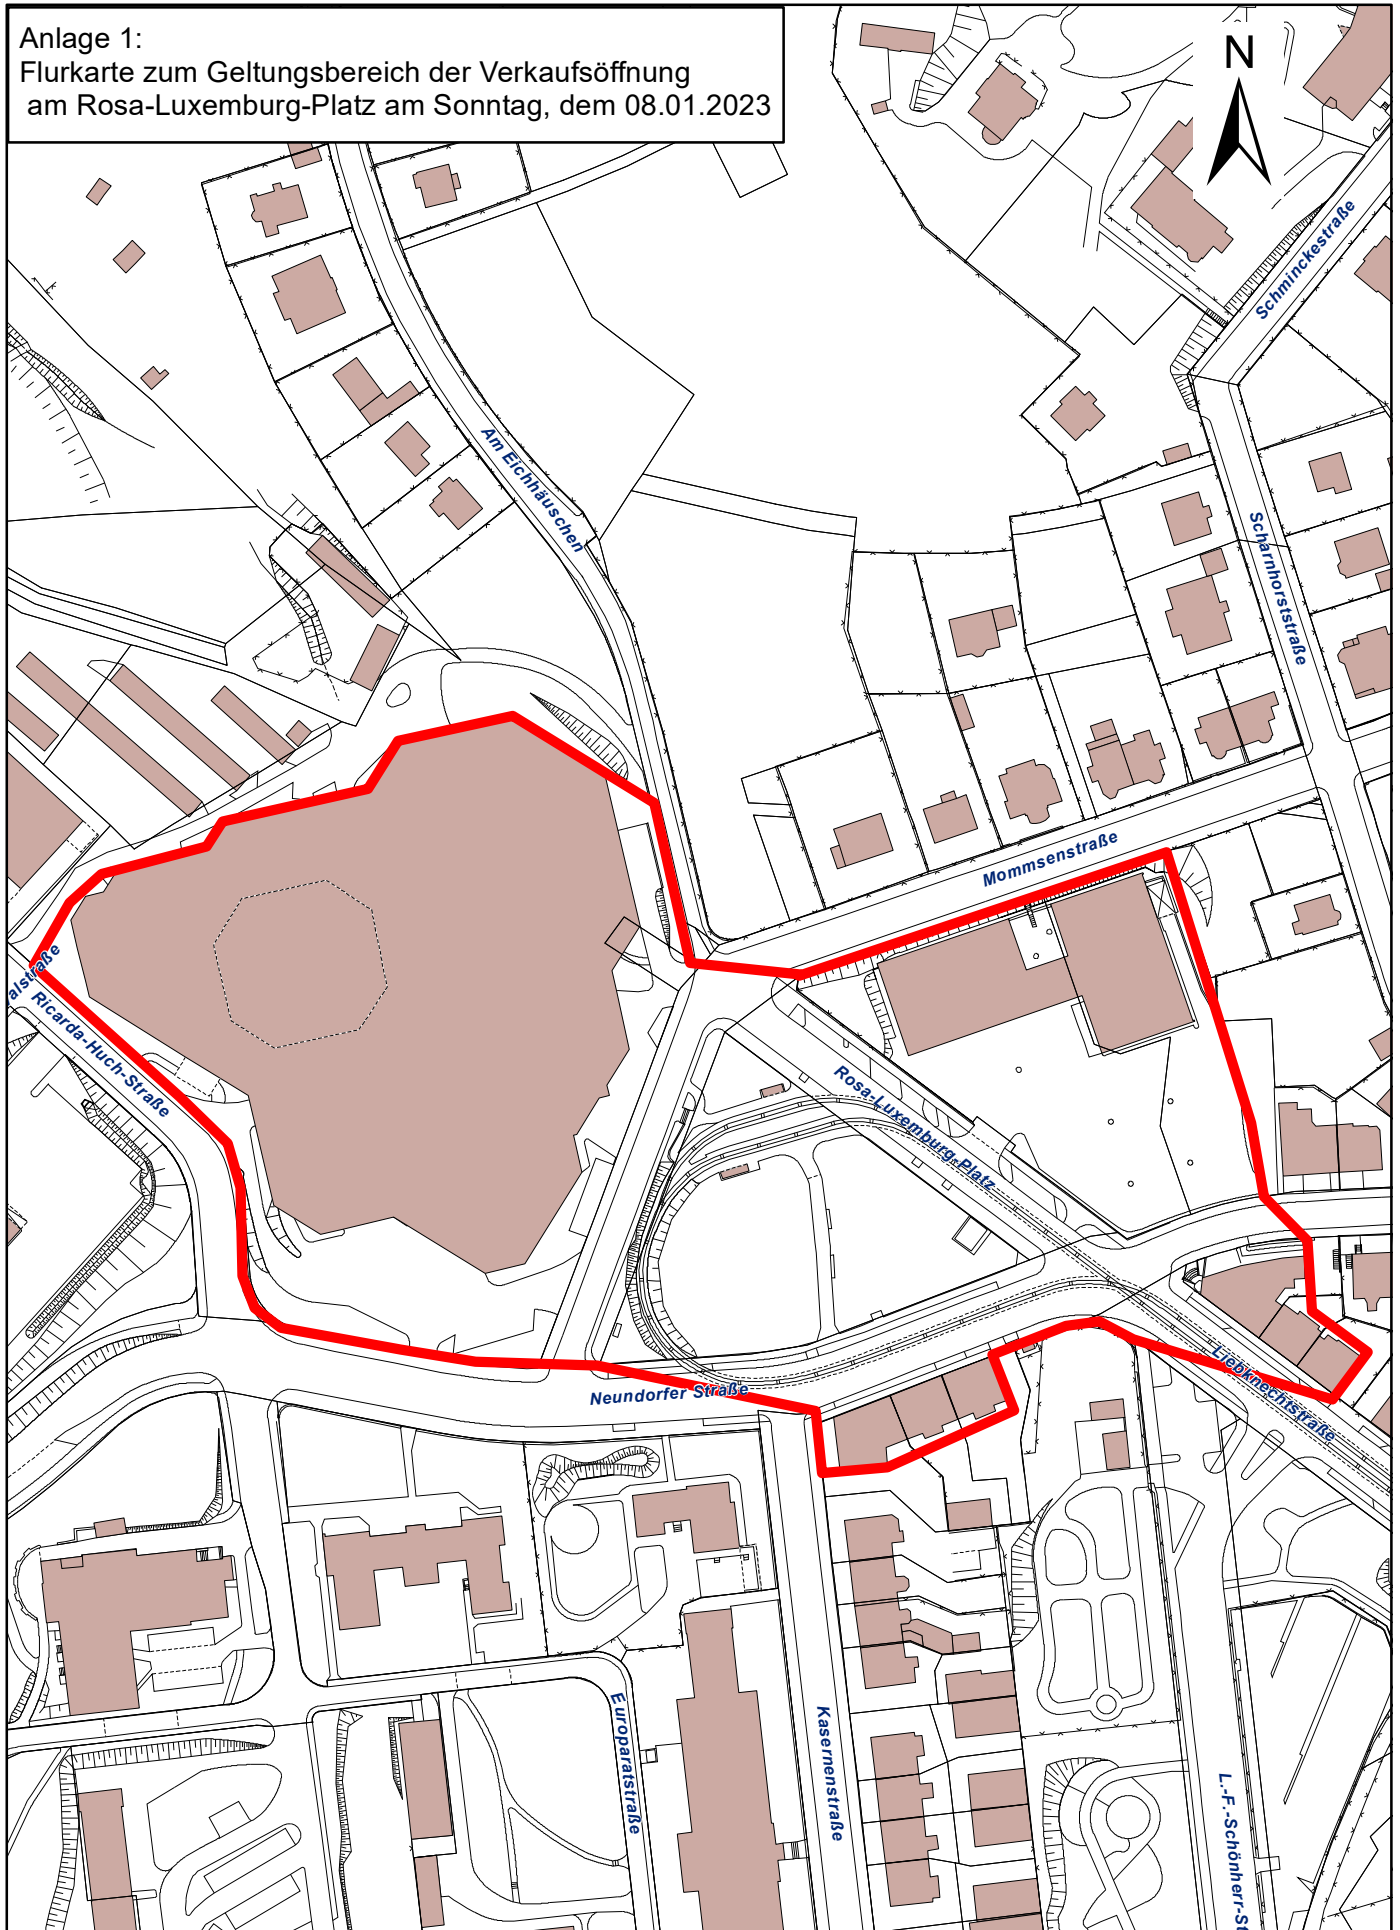

Stadtverwaltung Plauen
Lageplan Rosa-Luxemburg-Platz

Maßstab 1:2.000

Auszug aus der Digitalen Stadtkarte - Nur für den Dienstgebrauch!
Geodaten © Stadt Plauen 2021 | DOP © Staatsbetrieb GeoSN 2019

Bearbeiter: Hofmann.M
Datum: 21.07.2022