


Anlage 1:  
Flurkarte zum Geltungsbereich der Verkaufsoffnung  
in der Einkaufsinnenstadt am Sonntag, dem 03.12.2023

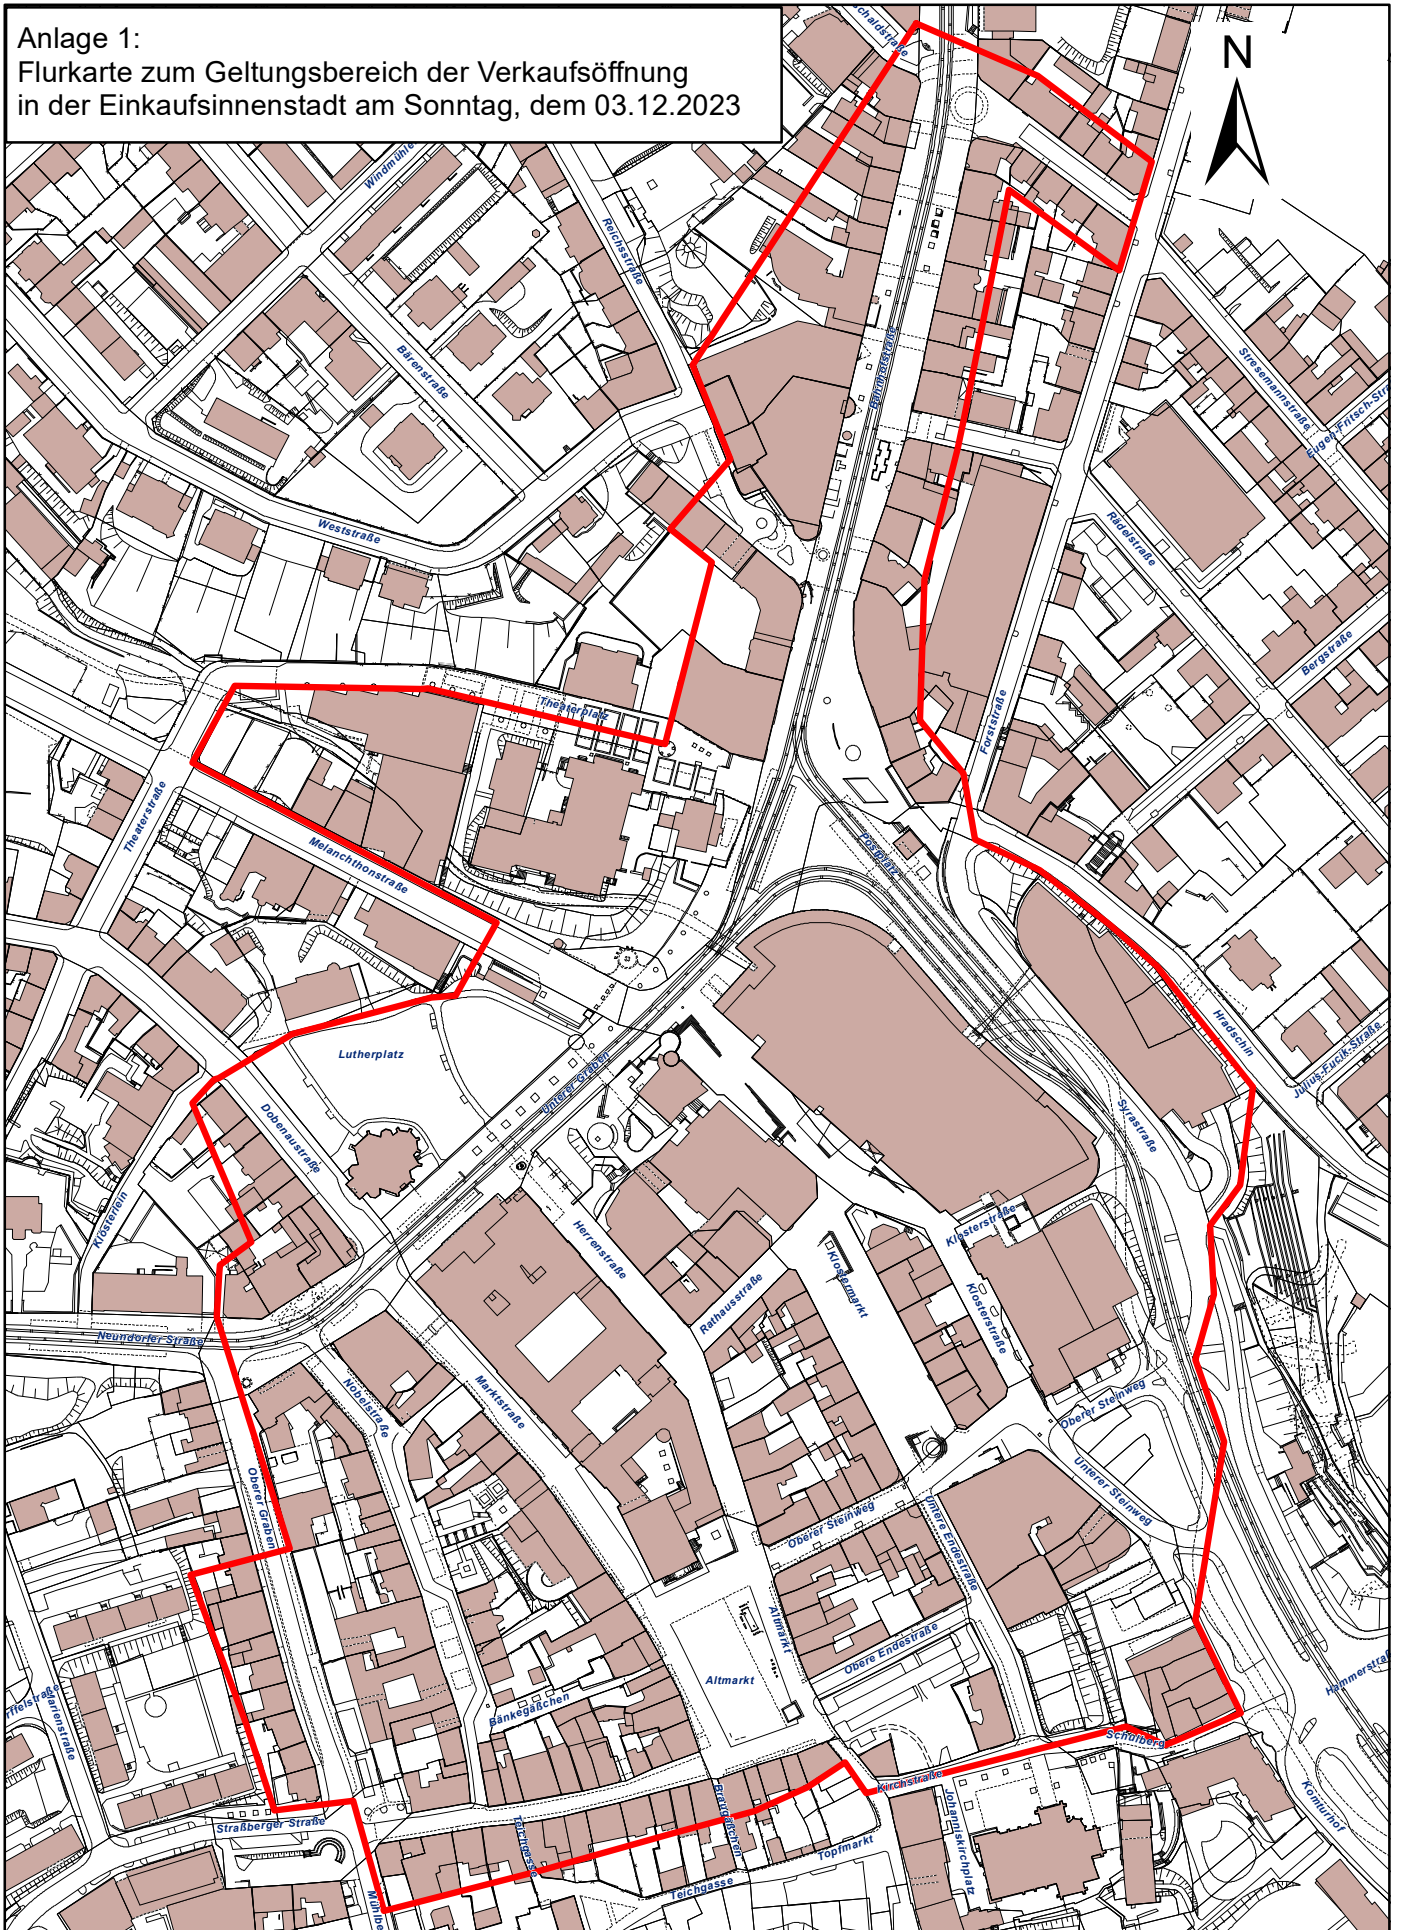

Stadtverwaltung Plauen

Lageplan Innenstadt

Maßstab 1:3.000

Auszug aus der Digitalen Stadtkarte - Nur für den Dienstgebrauch!  
Geodaten © Stadt Plauen 2021 | DOP © Staatsbetrieb GeoSN 2019

Bearbeiter: Hofmann.M  
Datum: 04.04.2023