


Anlage 1:  
Flurkarte zum Geltungsbereich der Verkaufsoffnung in  
der Einkaufsinnenstadt am Sonntag, den 15.12.2024

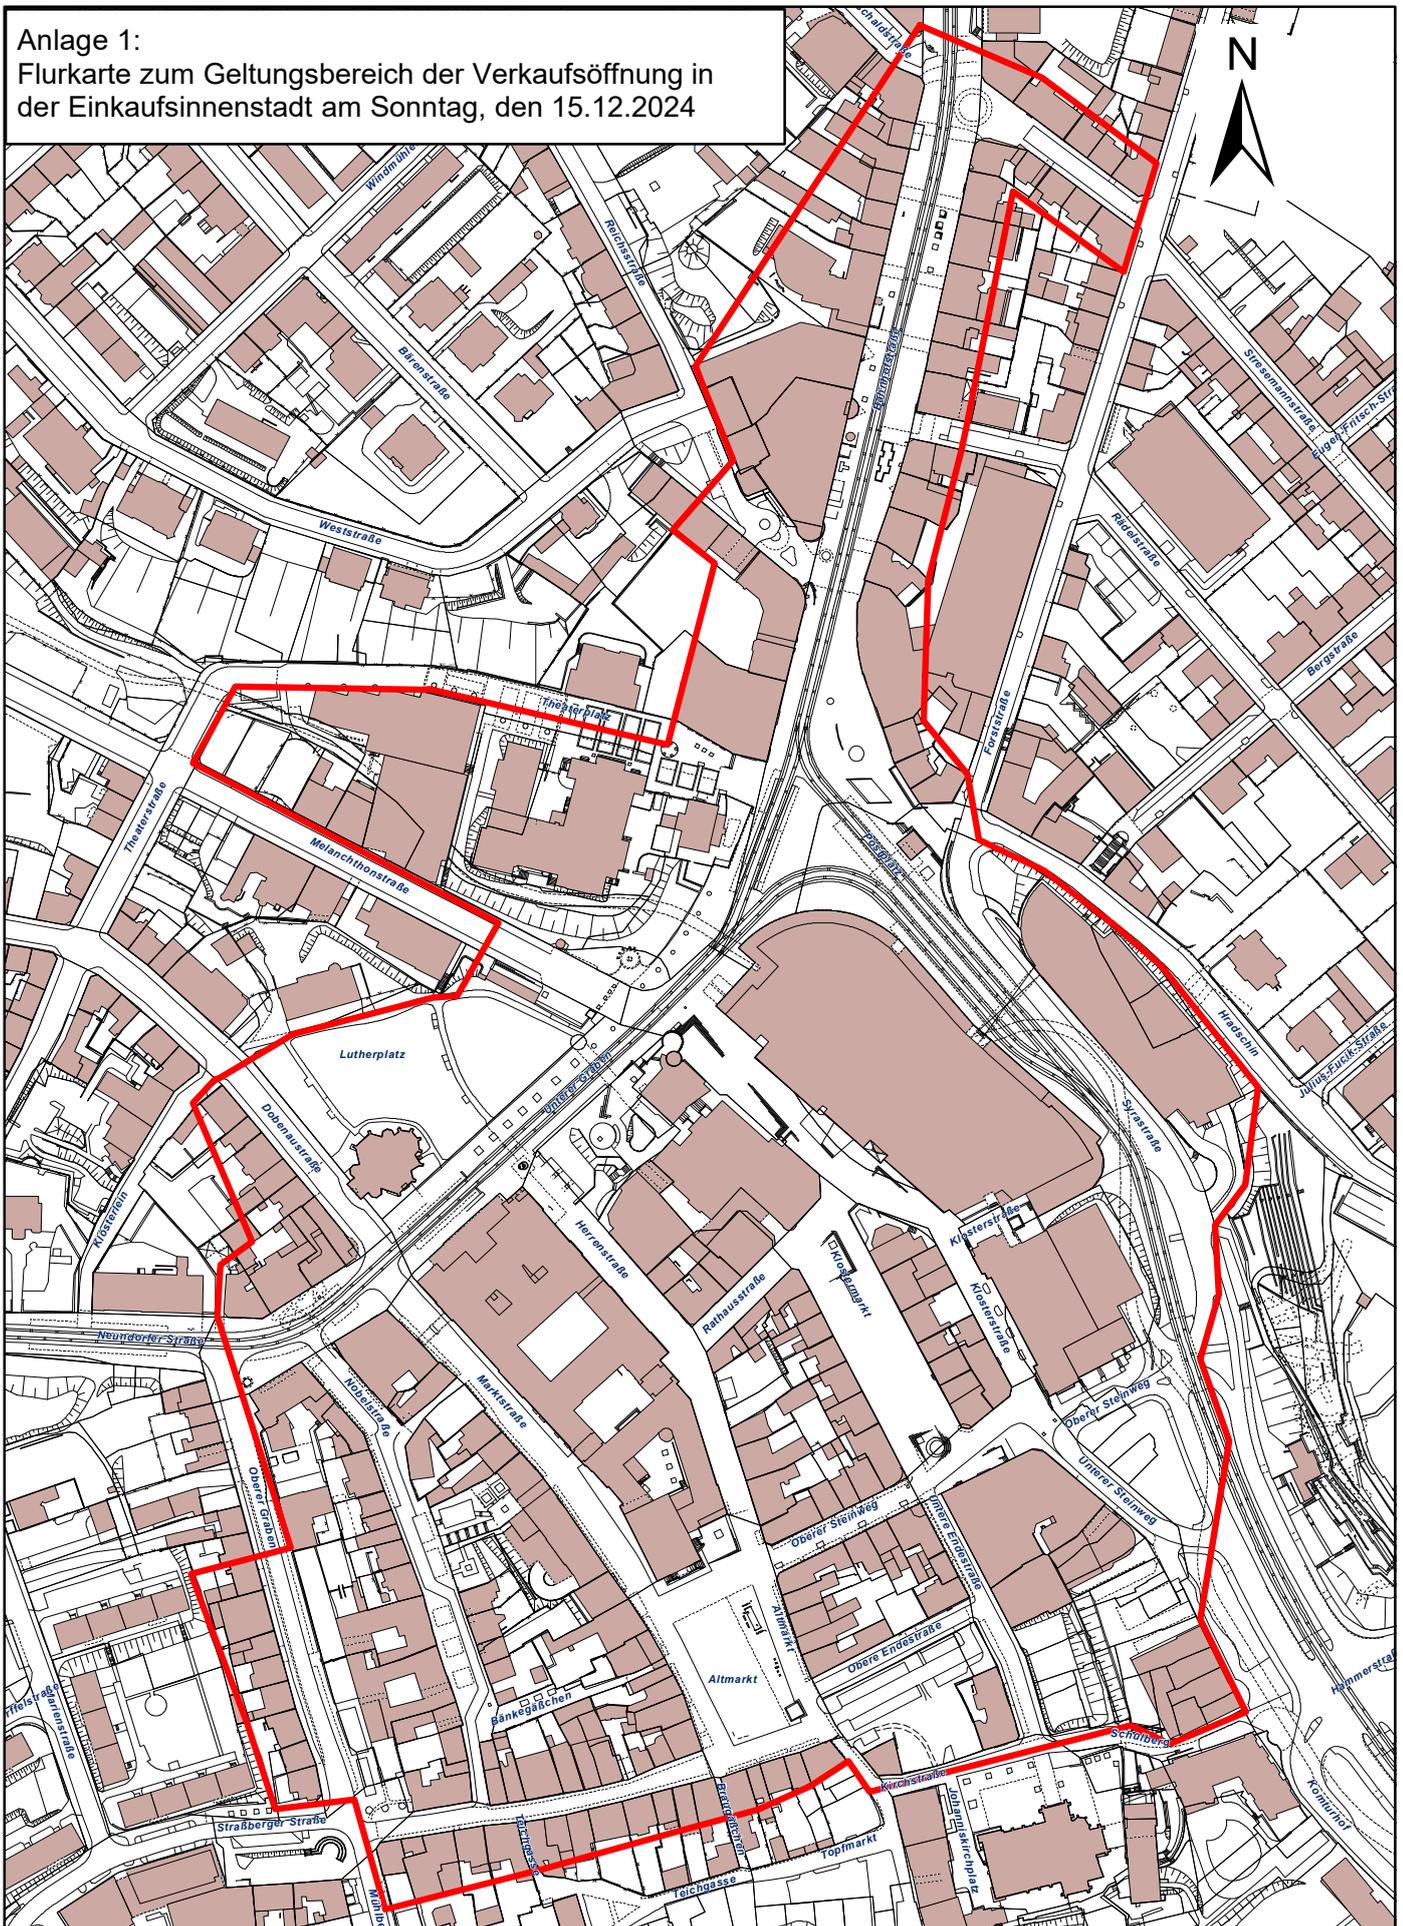

Stadtverwaltung Plauen

Lageplan Innenstadt

Maßstab 1:3.000

Auszug aus der Digitalen Stadtkarte - Nur für den Dienstgebrauch!  
Geodaten © Stadt Plauen 2021 | DOP © Staatsbetrieb GeoSN 2019

Bearbeiter: Gerhardt, F.  
Datum: 27.02.2024