


Anlage 2:
Flurkarte zum Geltungsbereich der Verkaufsoffnung
am Rosa-Luxemburg-Platz am Sonntag, den 15.12.2024

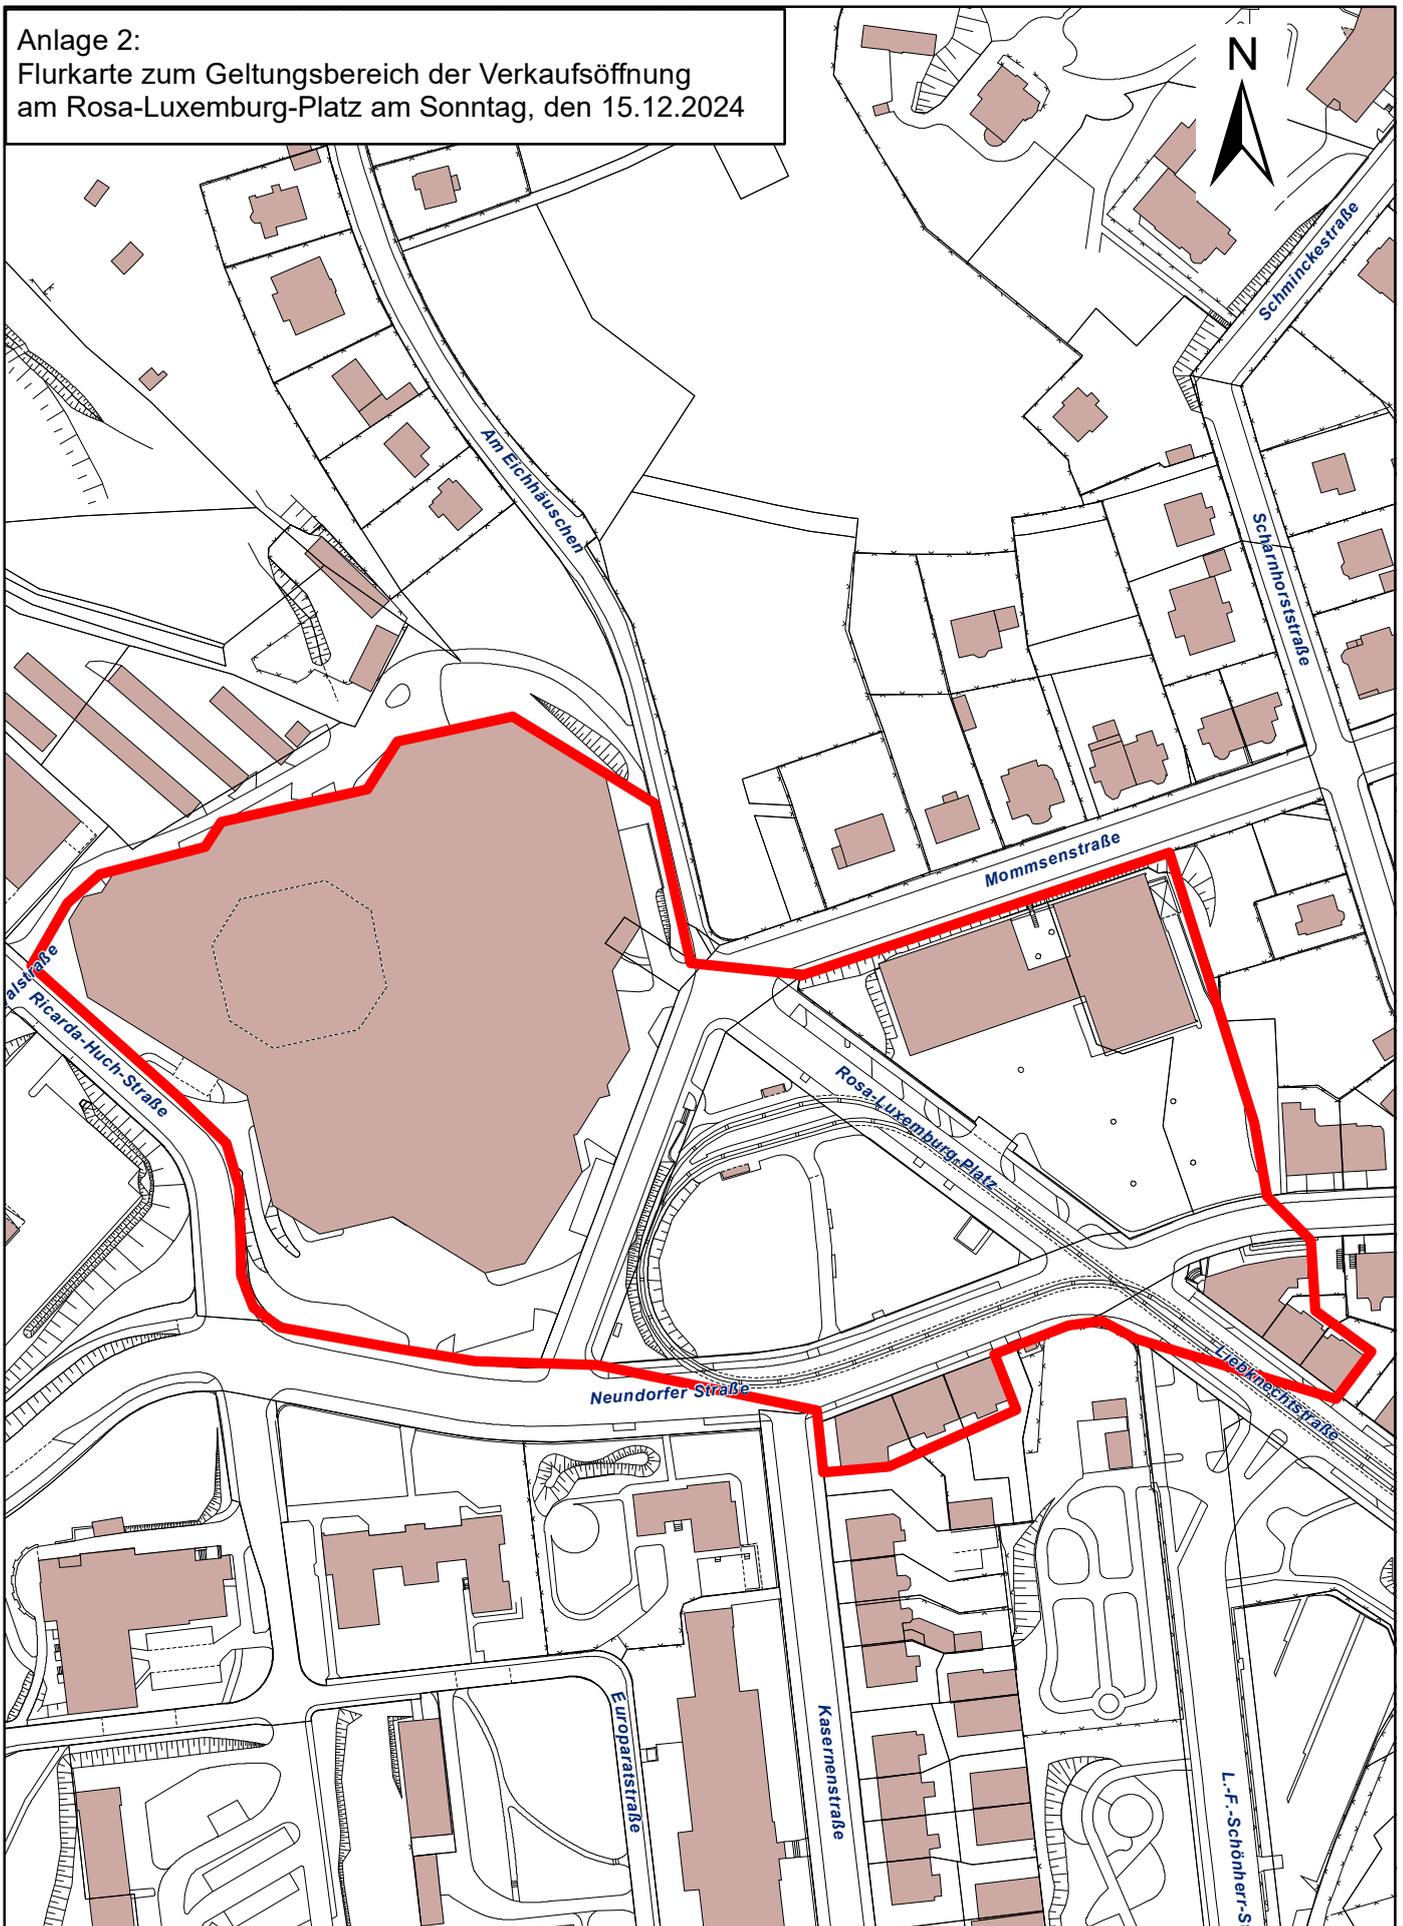

Stadtverwaltung Plauen
Lageplan Rosa-Luxemburg-Platz

Maßstab 1:2.000

Auszug aus der Digitalen Stadtkarte - Nur für den Dienstgebrauch!
Geodaten © Stadt Plauen 2021 | DOP © Staatsbetrieb GeoSN 2019

Bearbeiter: Gerhardt, F.
Datum: 27.02.2024