


Anlage

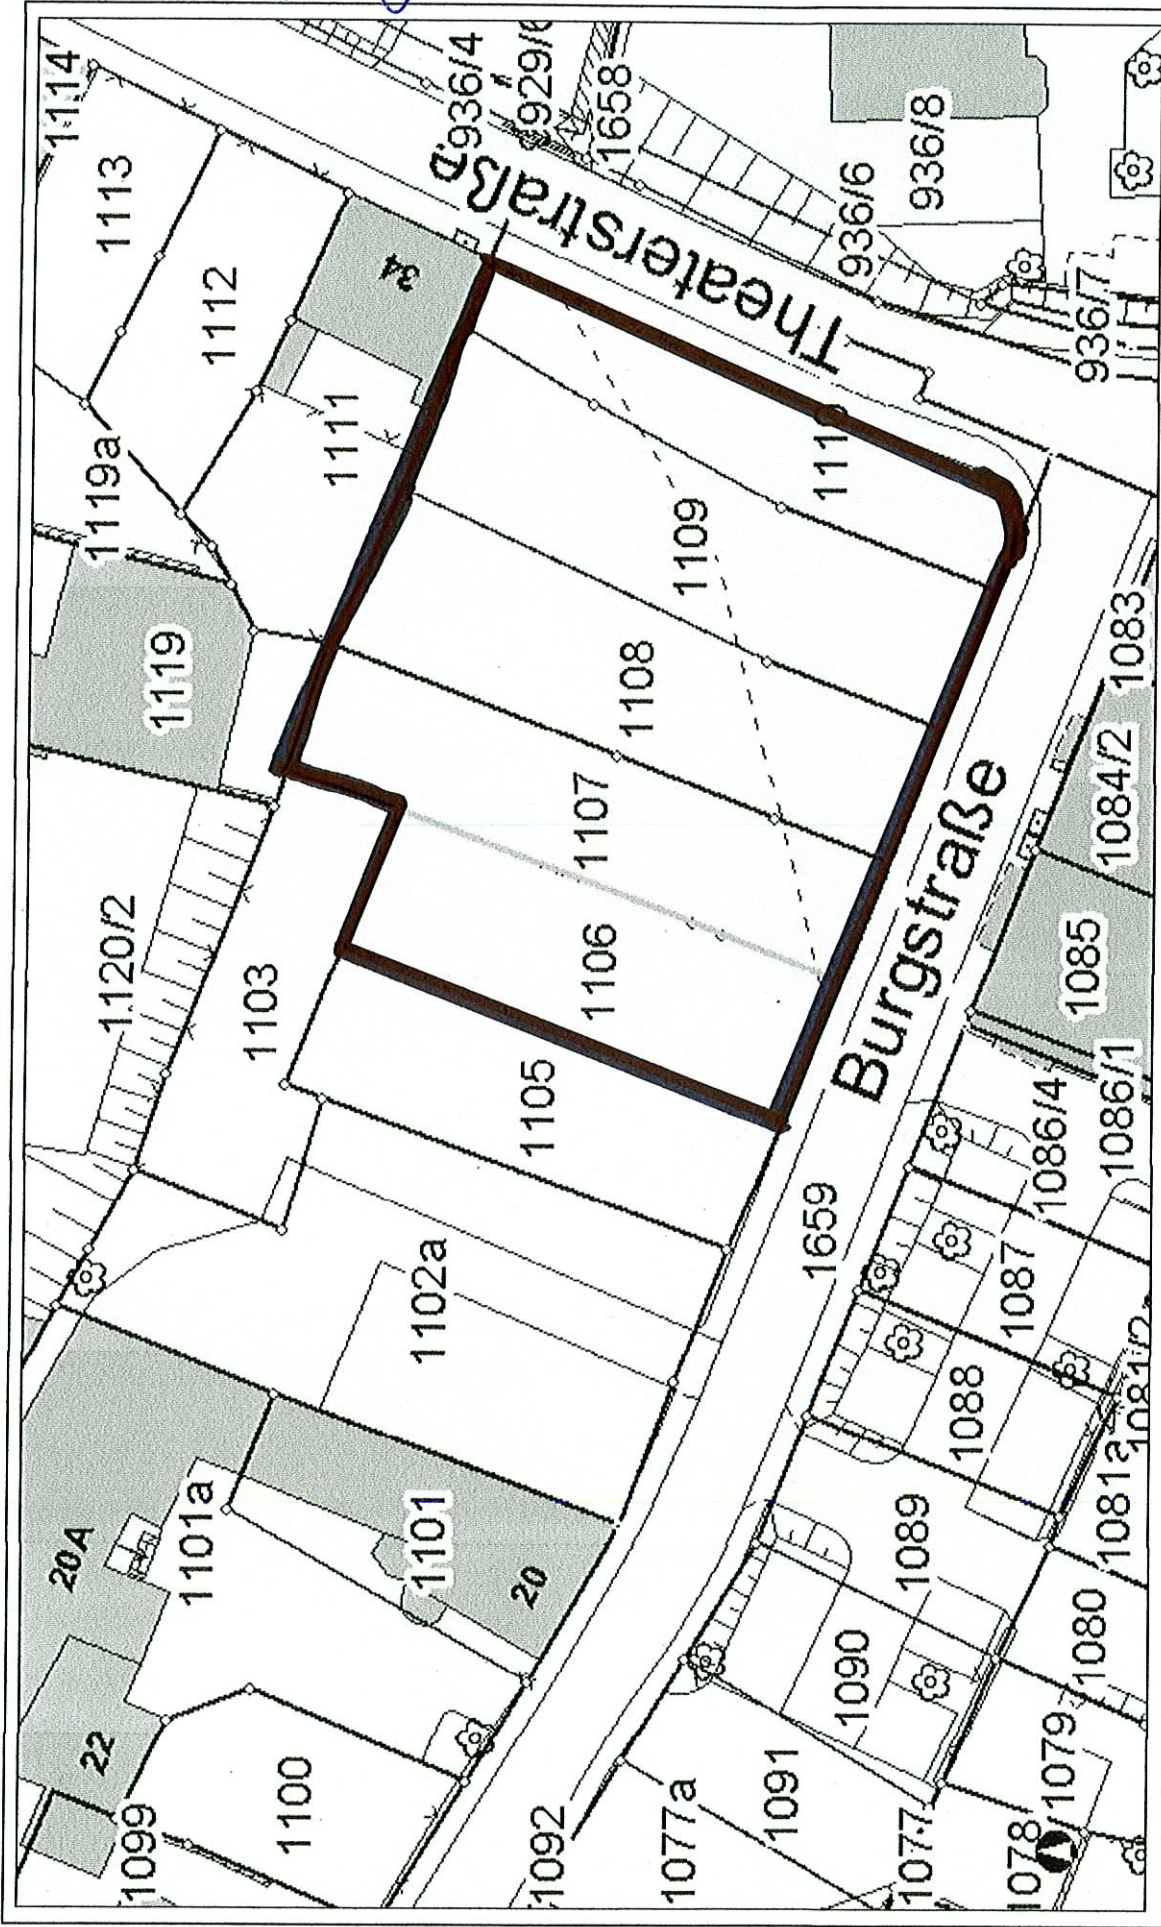

Stadtverwaltung Plauen

Nur zur internen Nutzung

Maßstab 1: 500

12. 11. 2012