


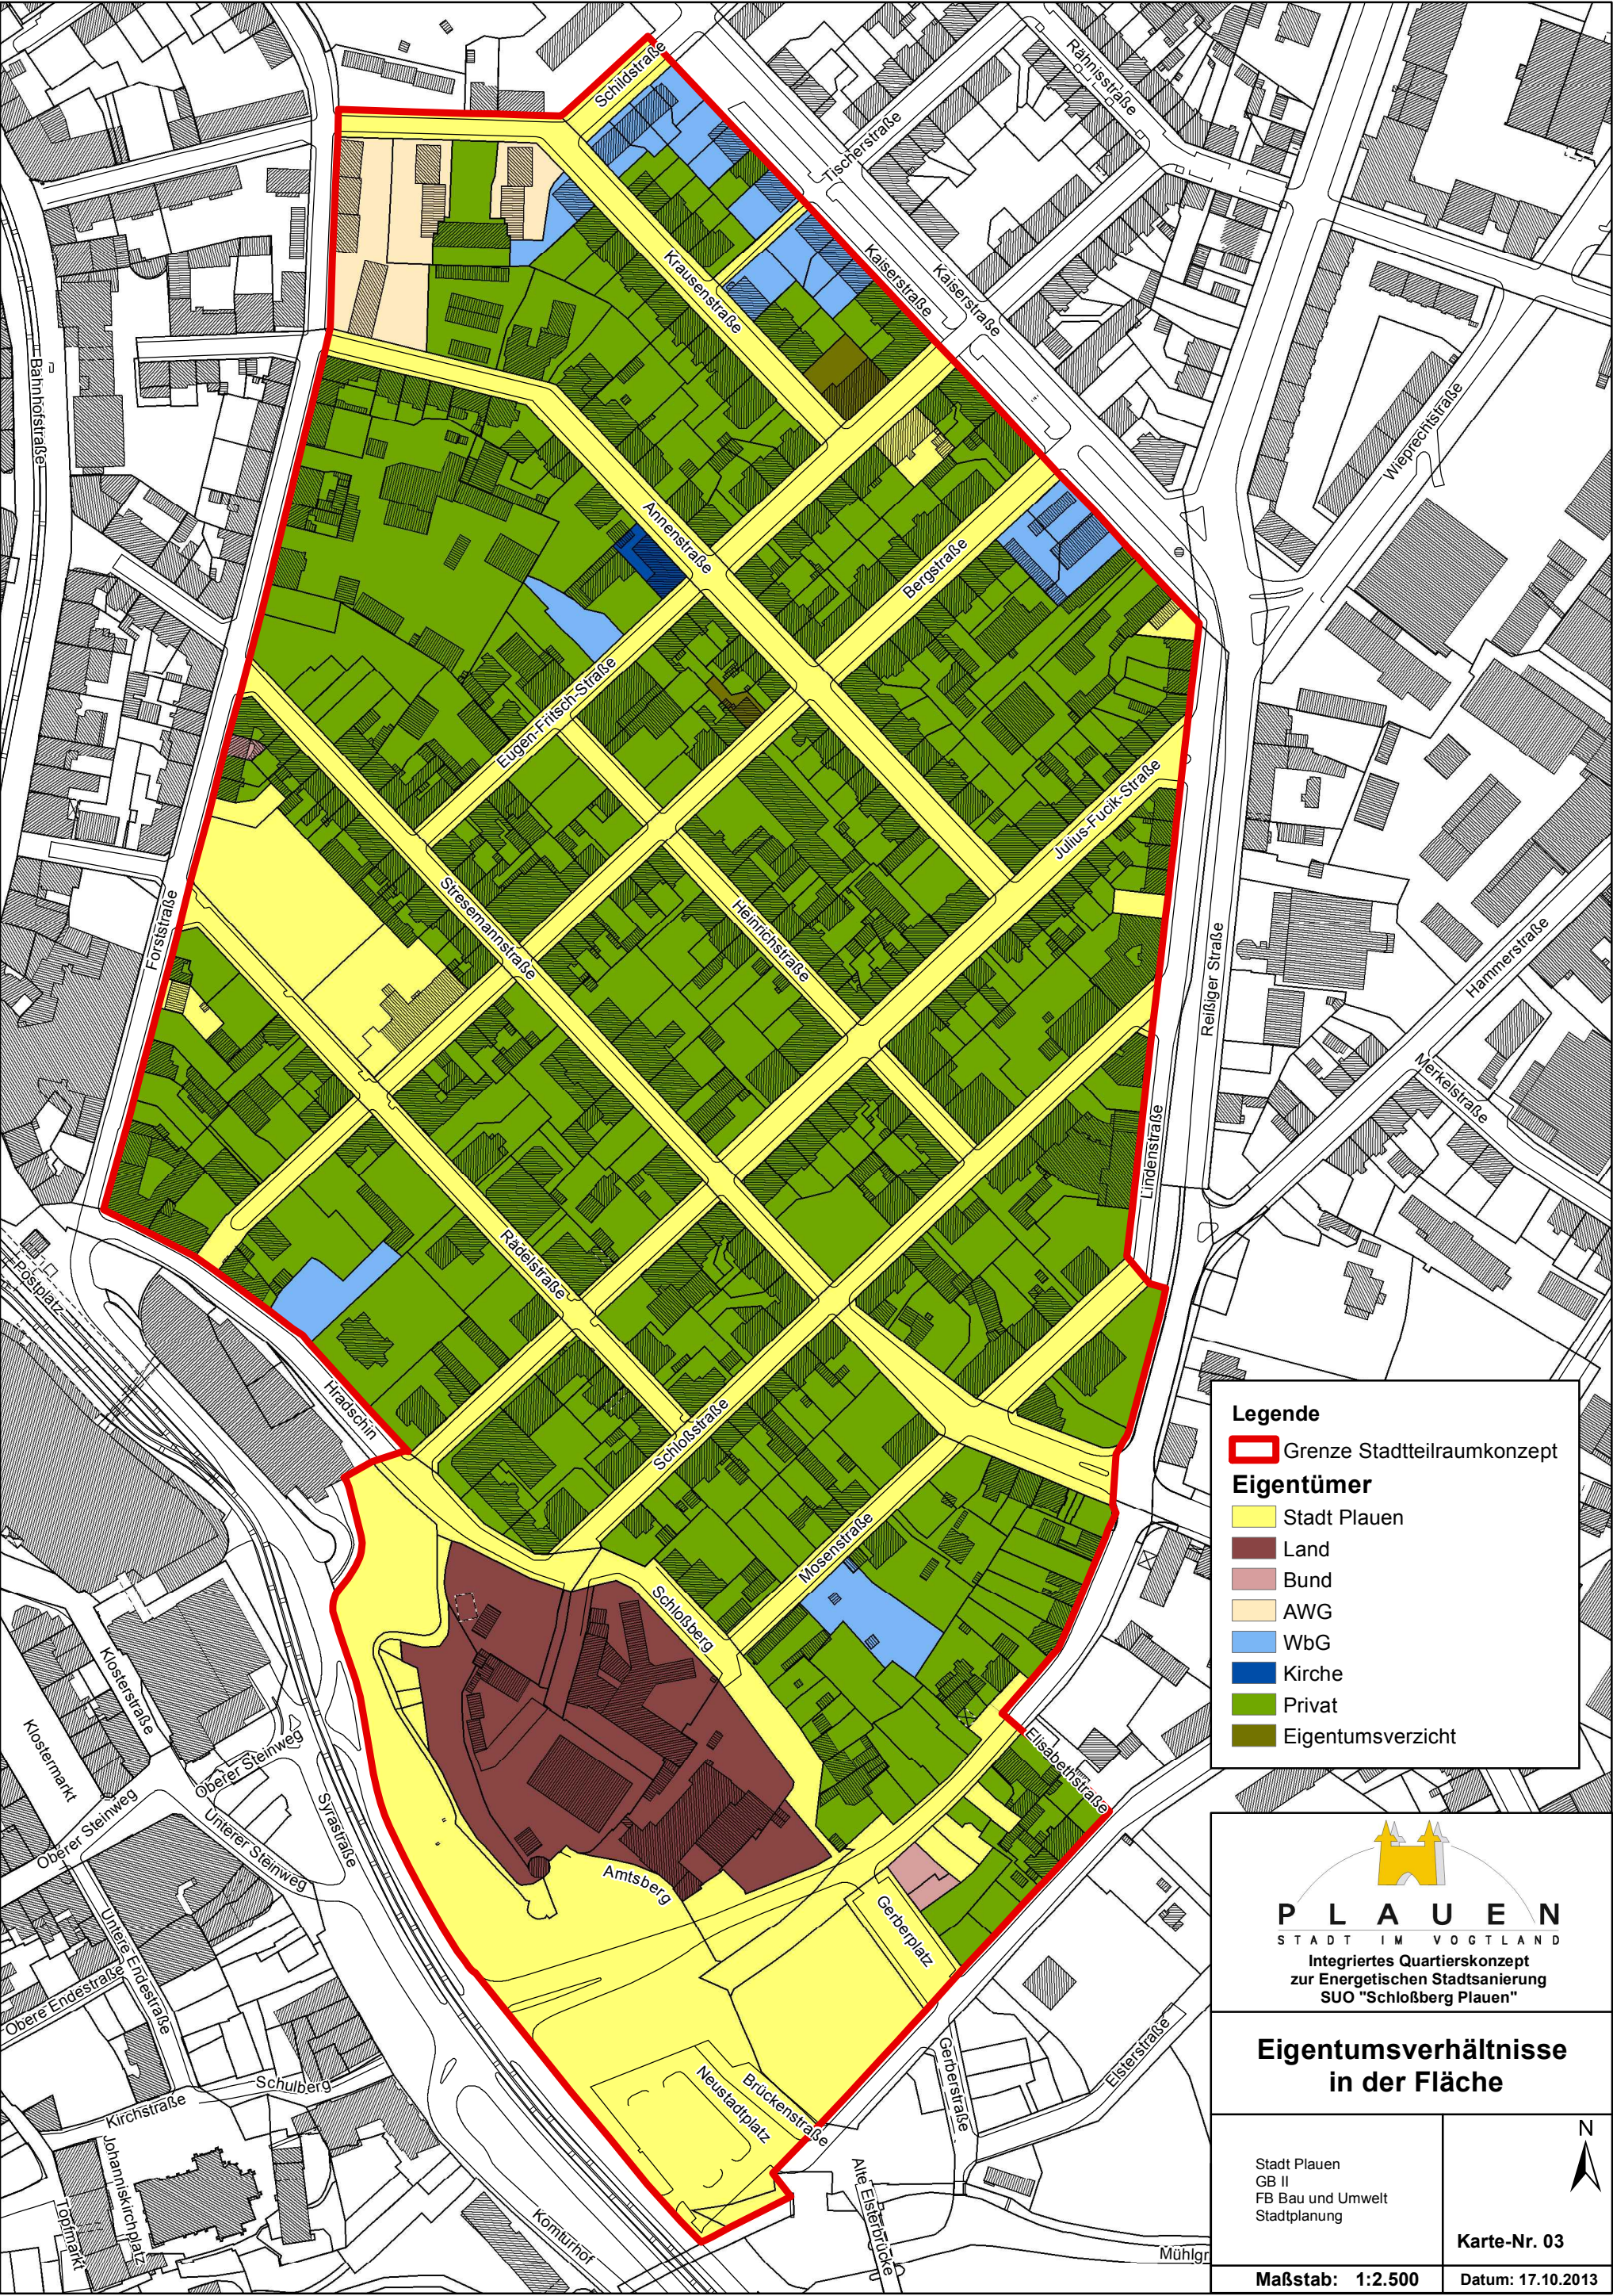

Legende

Grenze Stadtteilraumkonzept

Eigentümer

- Stadt Plauen
- Land
- Bund
- AWG
- WbG
- Kirche
- Privat
- Eigentumsverzicht

PLAUEN
STADT IM VOGTLAND
Integriertes Quartierskonzept
zur Energetischen Stadtsanierung
SUO "Schloßberg Plauen"

**Eigentumsverhältnisse
in der Fläche**

Stadt Plauen
GB II
FB Bau und Umwelt
Stadtplanung

Karte-Nr. 03

Maßstab: 1:2.500

Datum: 17.10.2013