Anlage 4

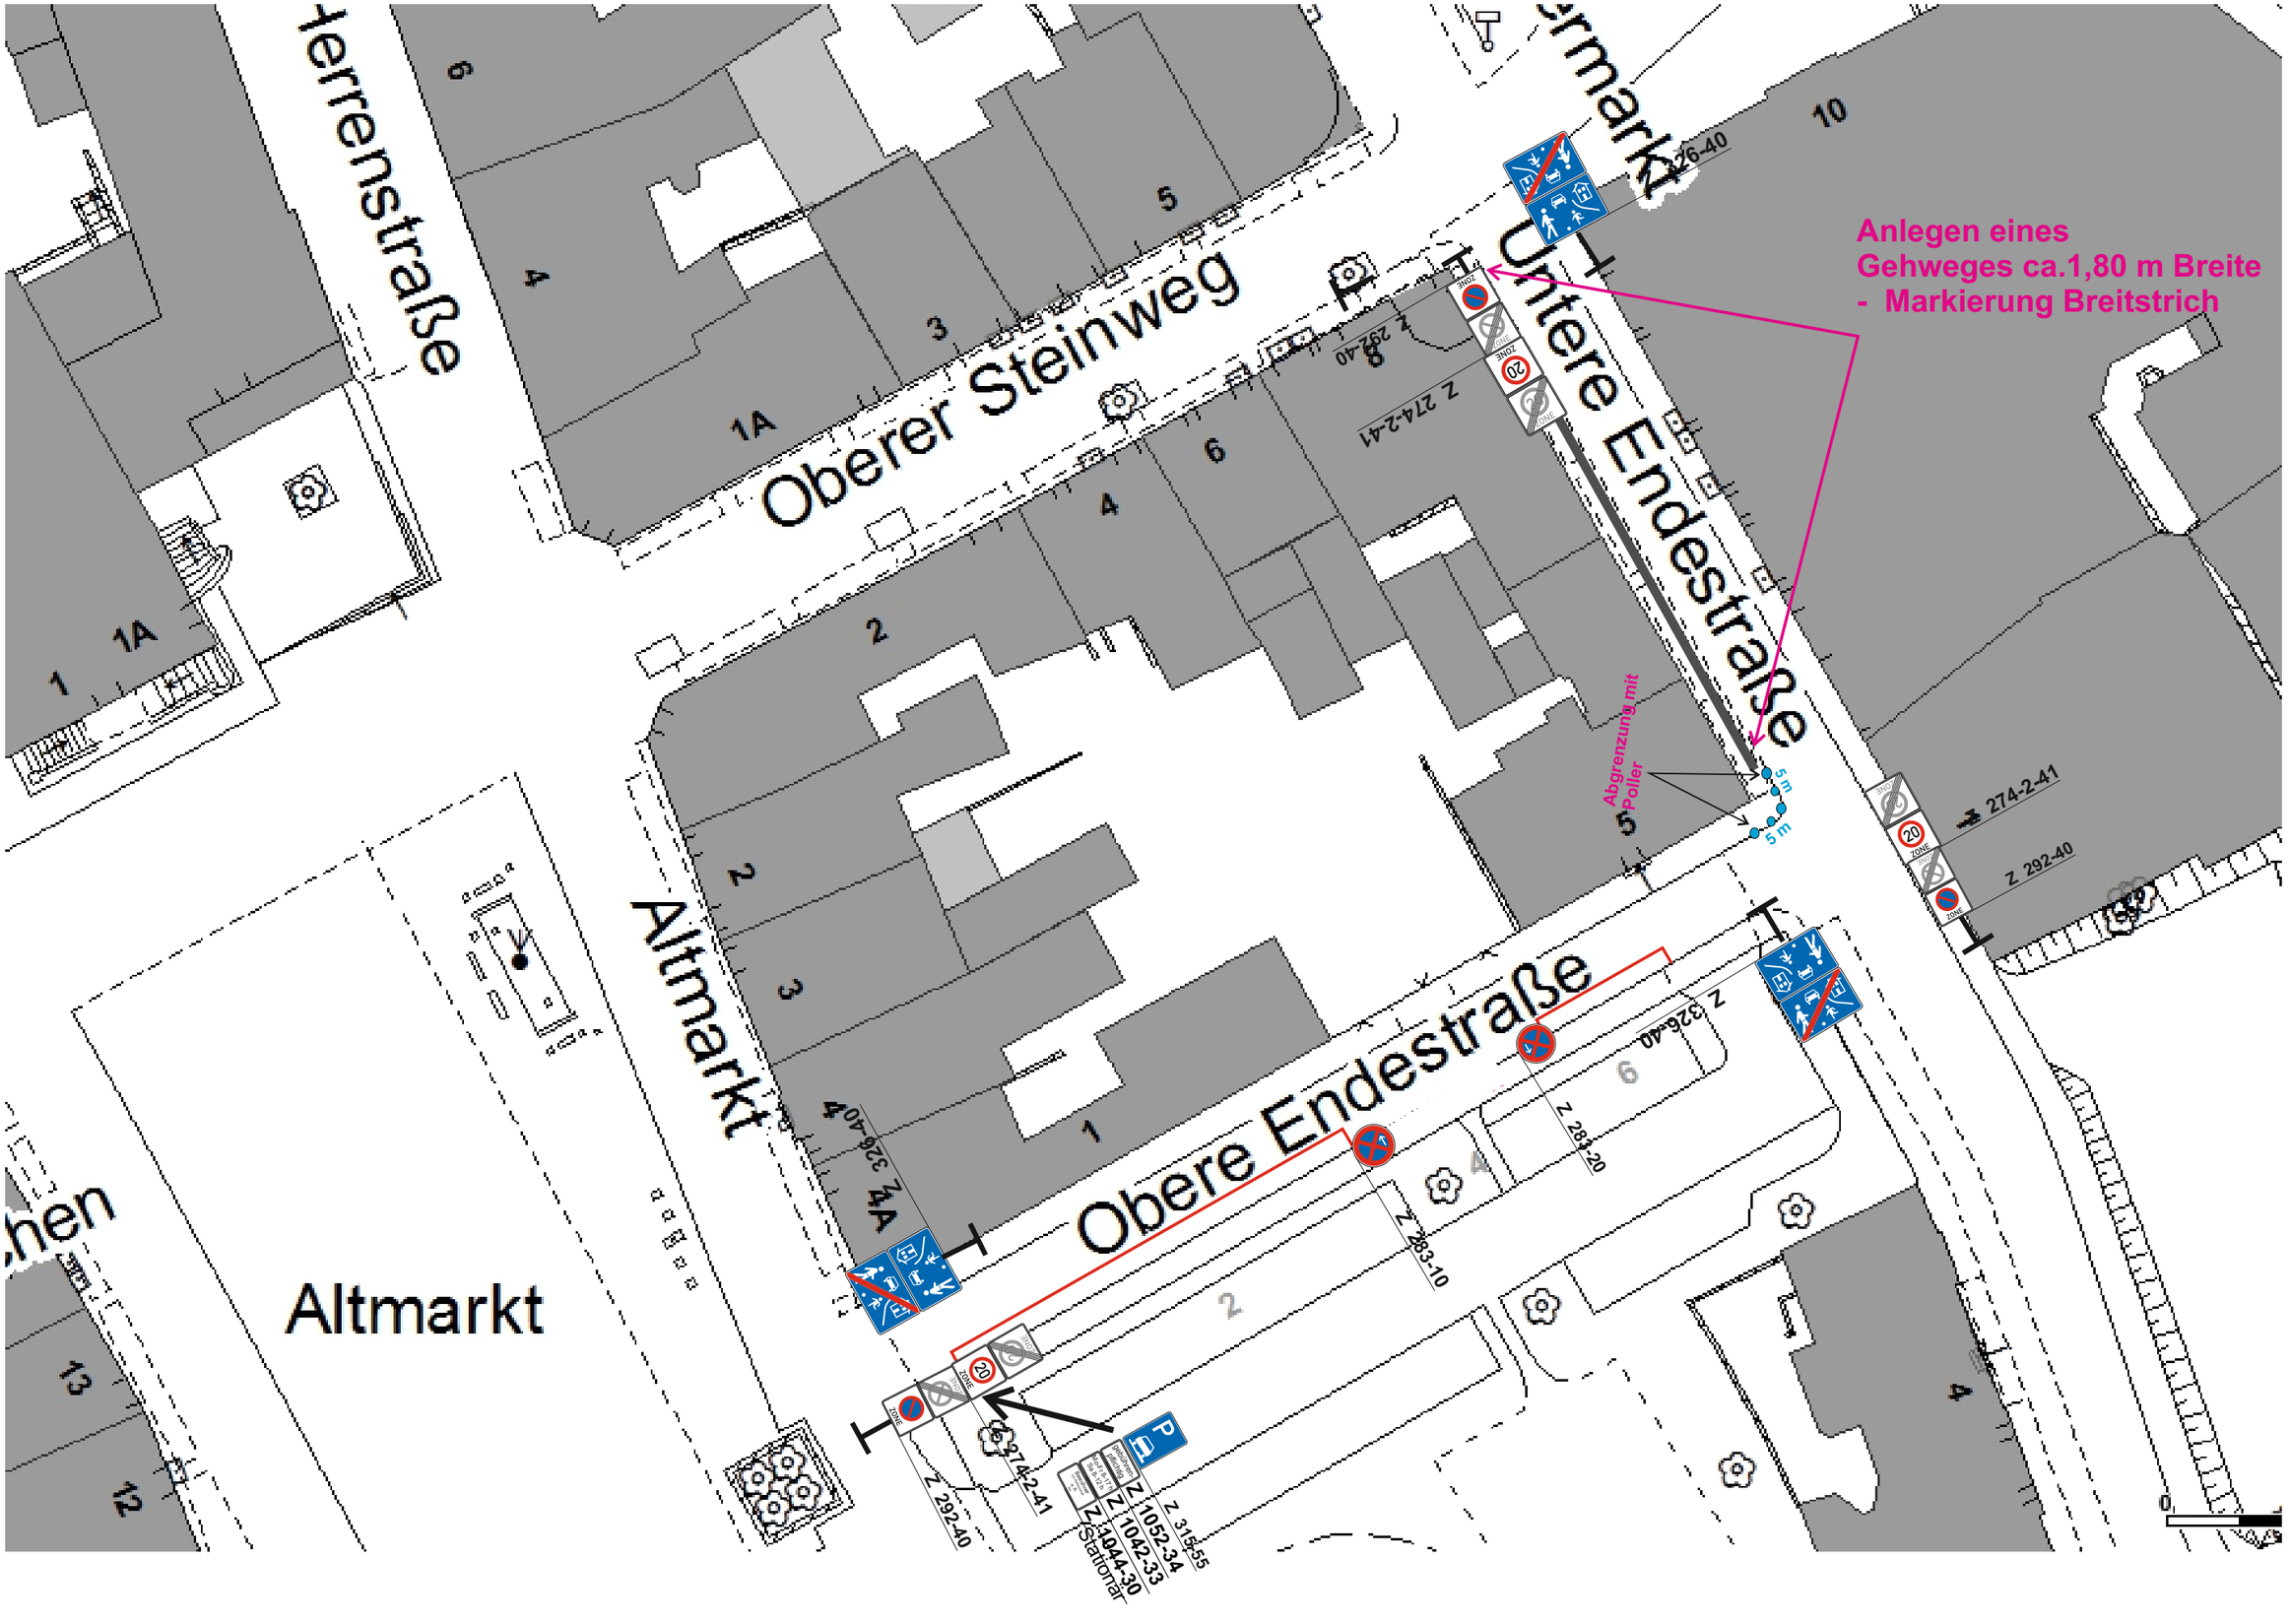
Anlegen eines
Gehweges ca.1,80 m Breite
- Markierung Breitstrich
Abgrenzung mit
Poller
5 m
5 m
Obere Endestraße
Untere Endestraße
Oberer Steinweg
Altmarkt
Altmarkt
Z 274-2-41
Z 292-40
Z 326-40
Z 283-10
Z 1052-34
Z 1042-33
Z 1044-30
Z Stationär