

Stadtverwaltung Plauen

Datenauszug

Auszug aus der Digitalen Stadtkarte - Nur zur internen Nutzung!

© Stadt Plauen 2012



*Herausnahme aus
GA-Satzung*

GA-Nr. 1


Maßstab 1:400

- 1:1000

Bearbeiter: Merkel, Ulf

Datum: 14.04.2015



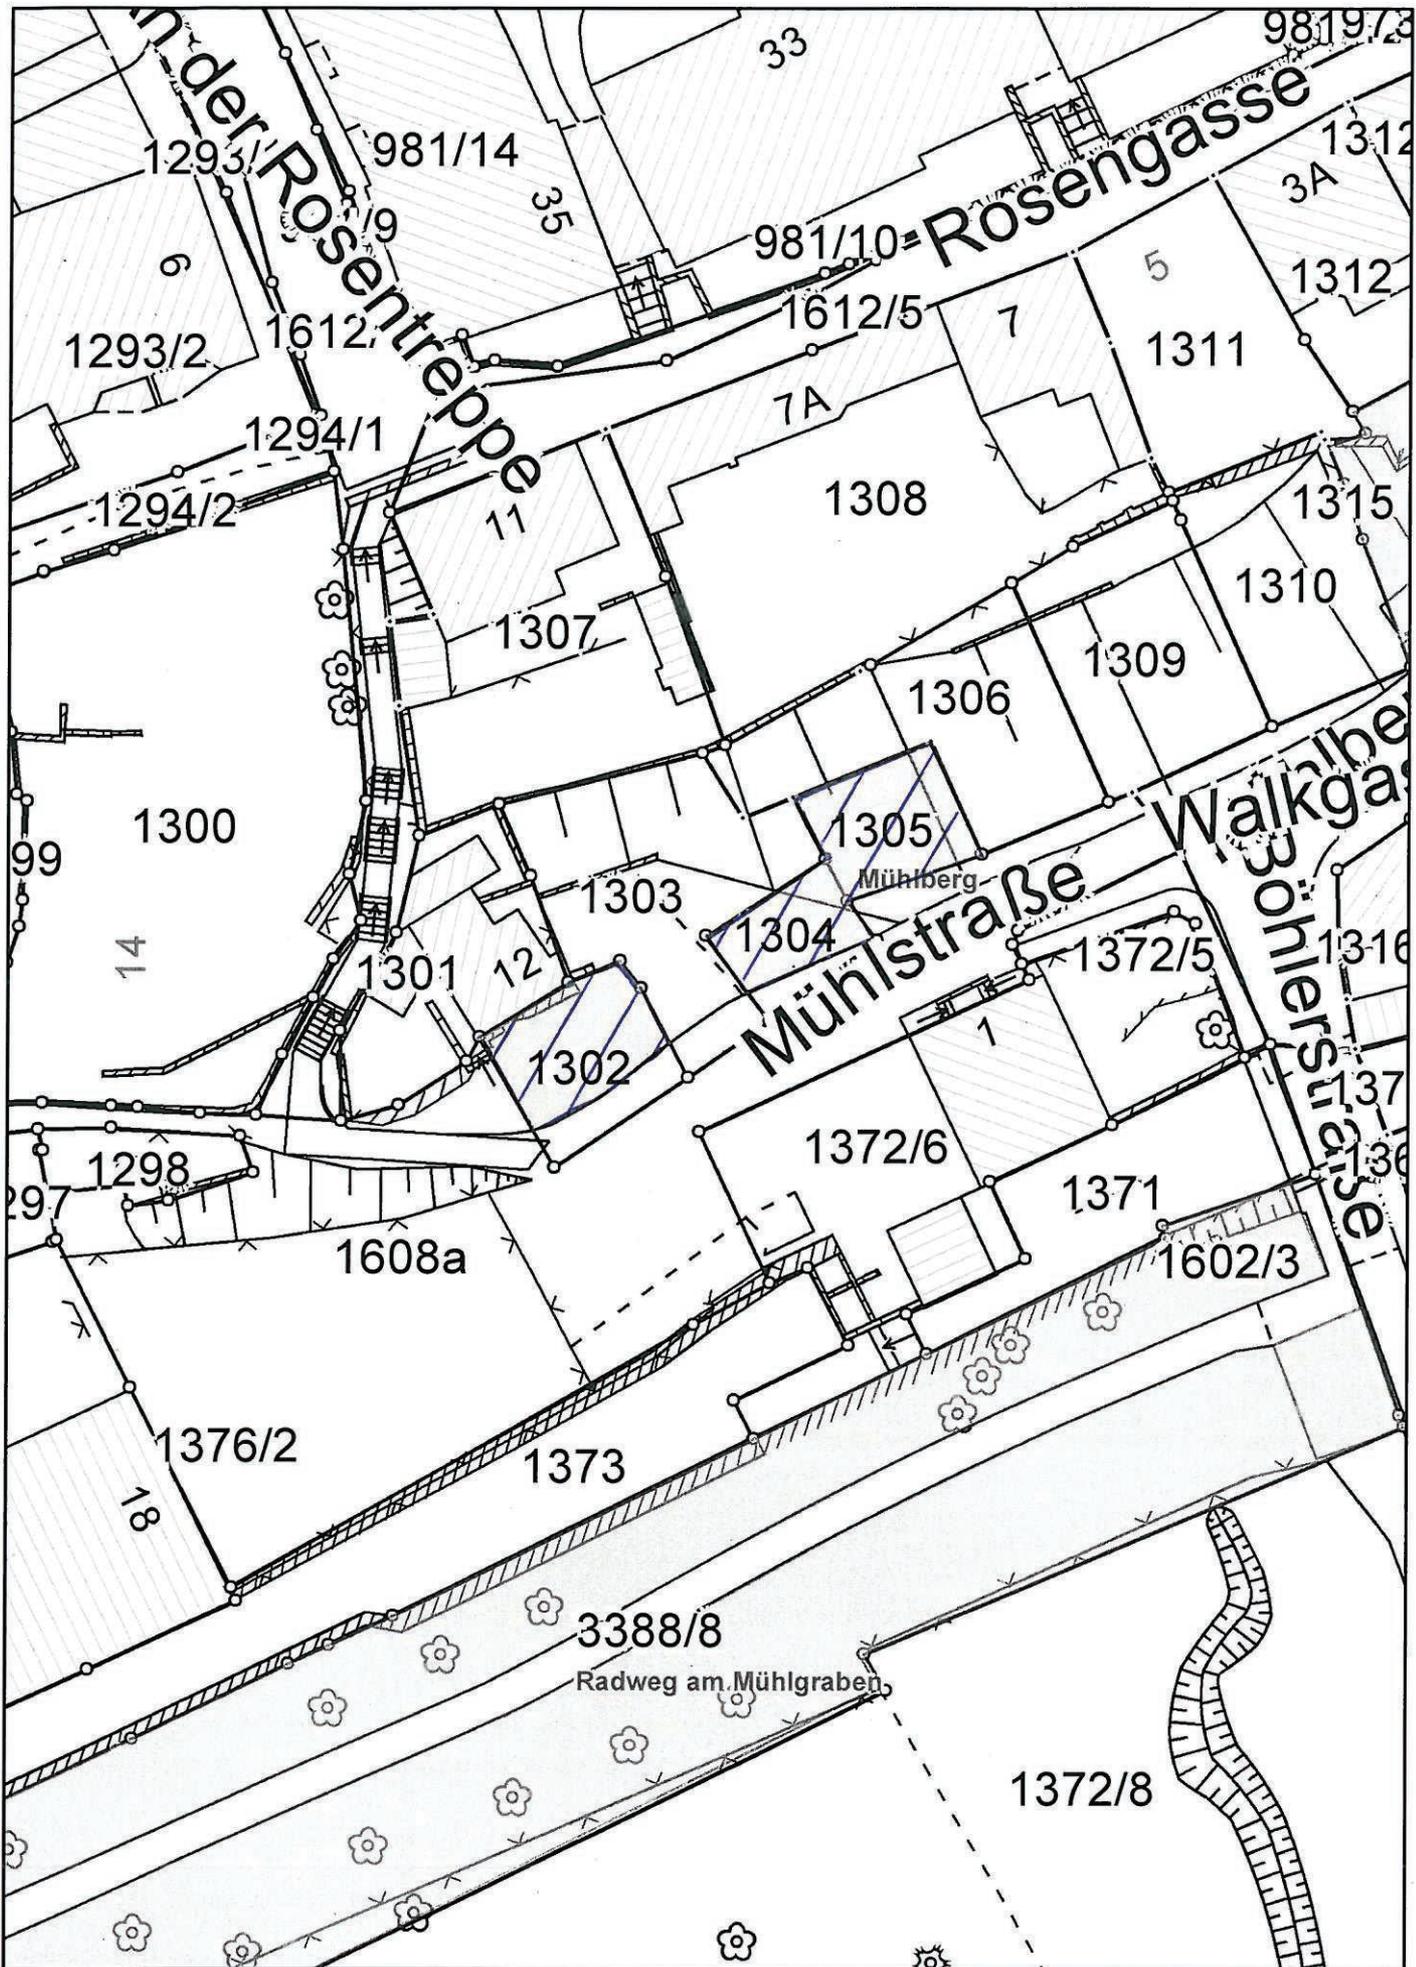

Stadtverwaltung Plauen

Datenauszug

Auszug aus der Digitalen Stadtkarte - Nur zur internen Nutzung!

© Stadt Plauen 2012




*Herausnahme aus
GA-Satzung*

GA-Nr. 6

Maßstab 1:500
- Z10 u2



Bearbeiter: Merkel, Ulf
Datum: 14.04.2015

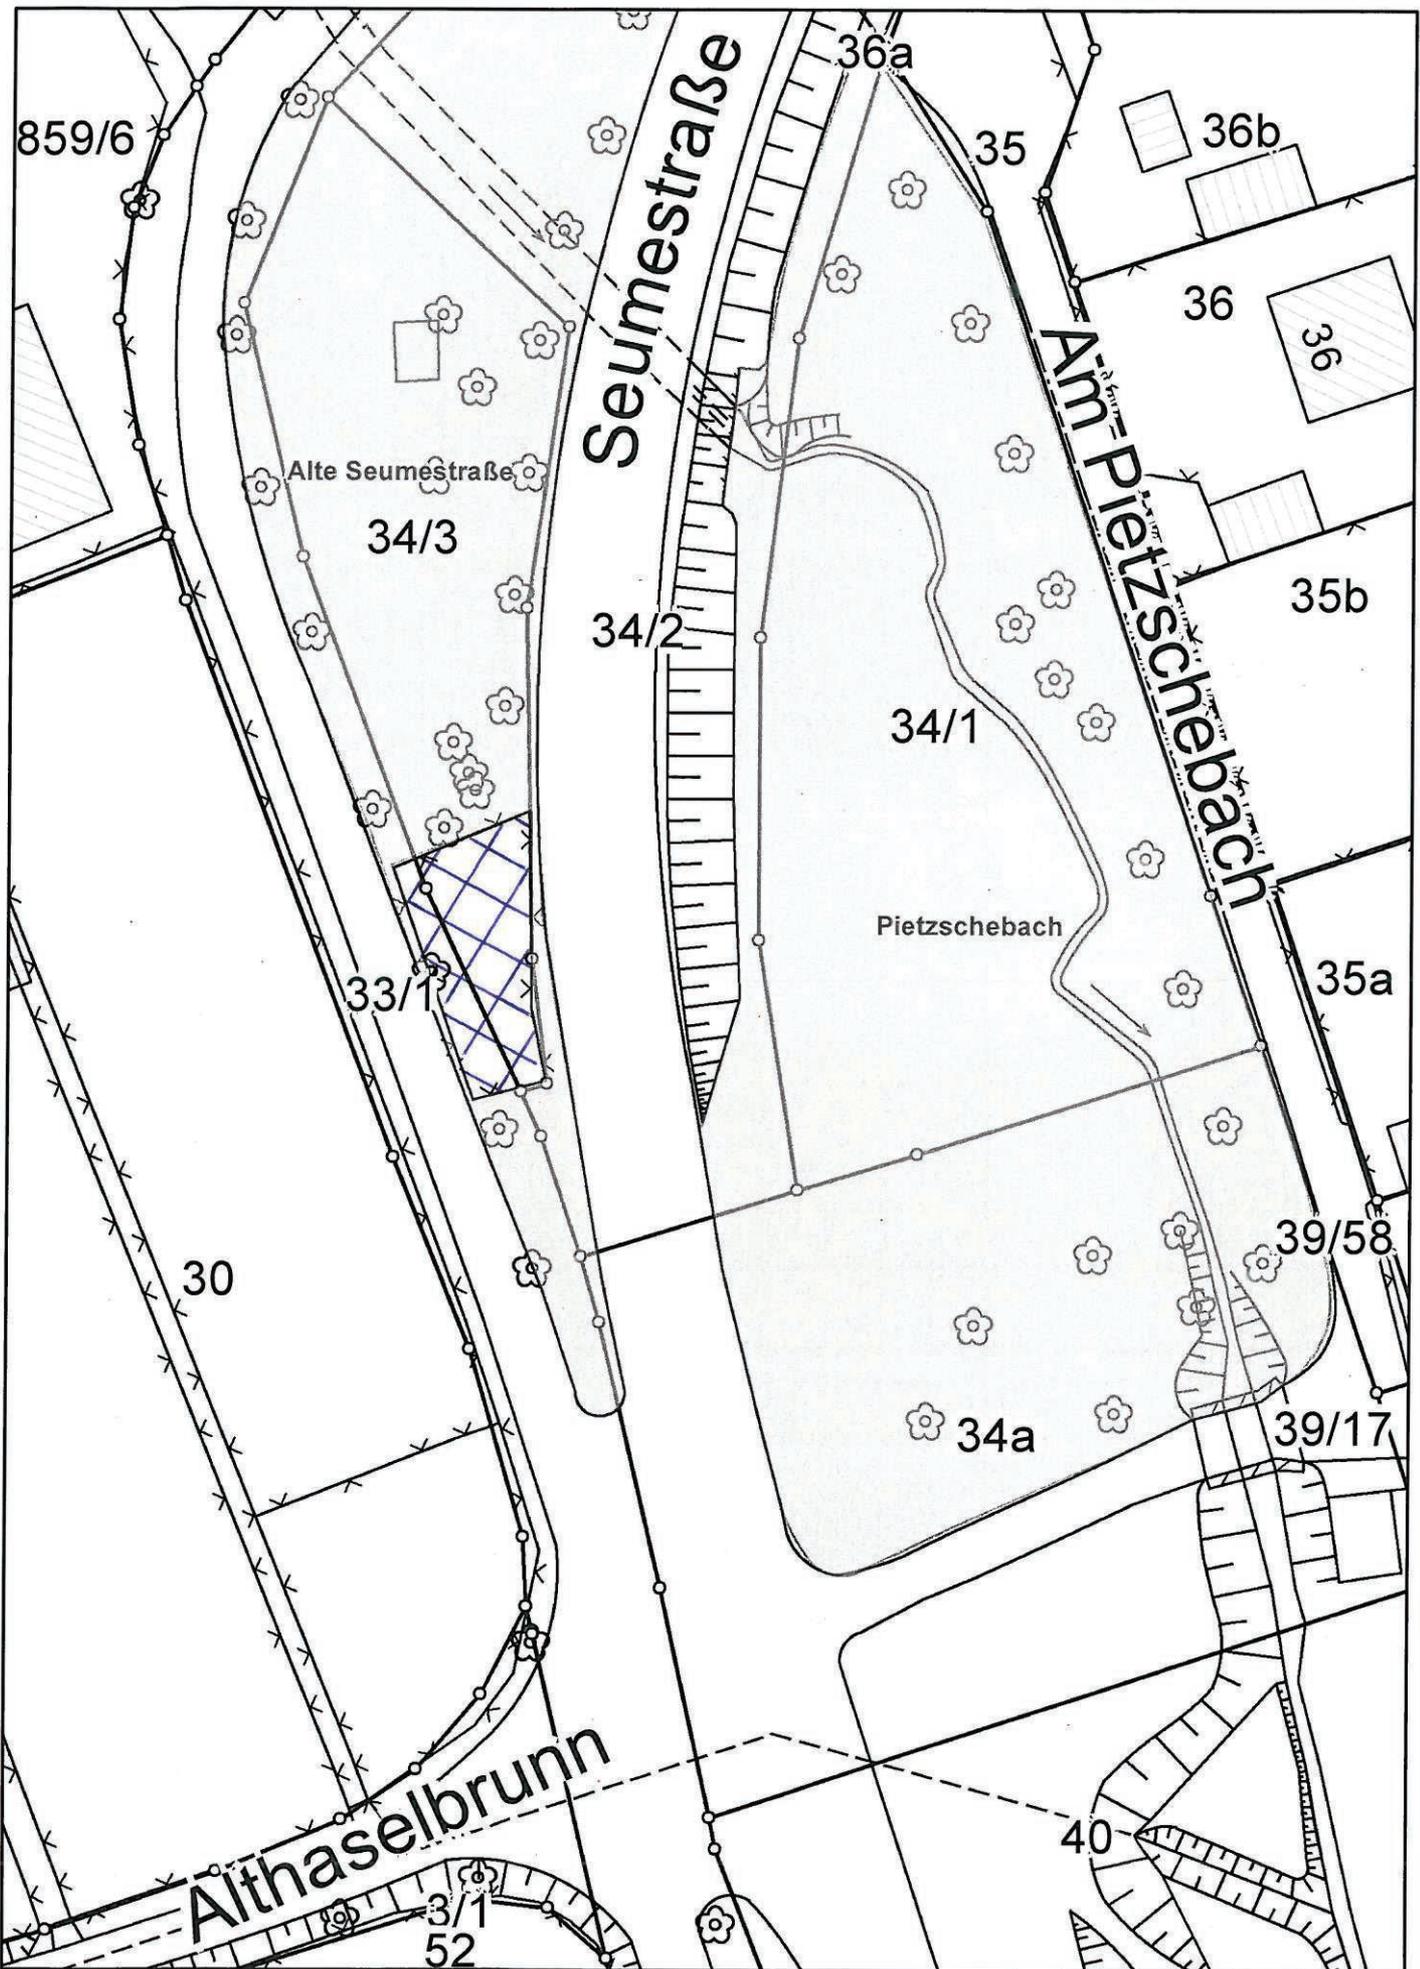


Stadtverwaltung Plauen

Datenauszug

Auszug aus der Digitalen Stadtkarte - Nur zur internen Nutzung!

© Stadt Plauen 2012

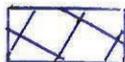


Aufnahme in GA-Satzung

Maßstab 1:500
+ 114 m²



Bearbeiter: Merkel, Ulf

Datum: 14.04.2015

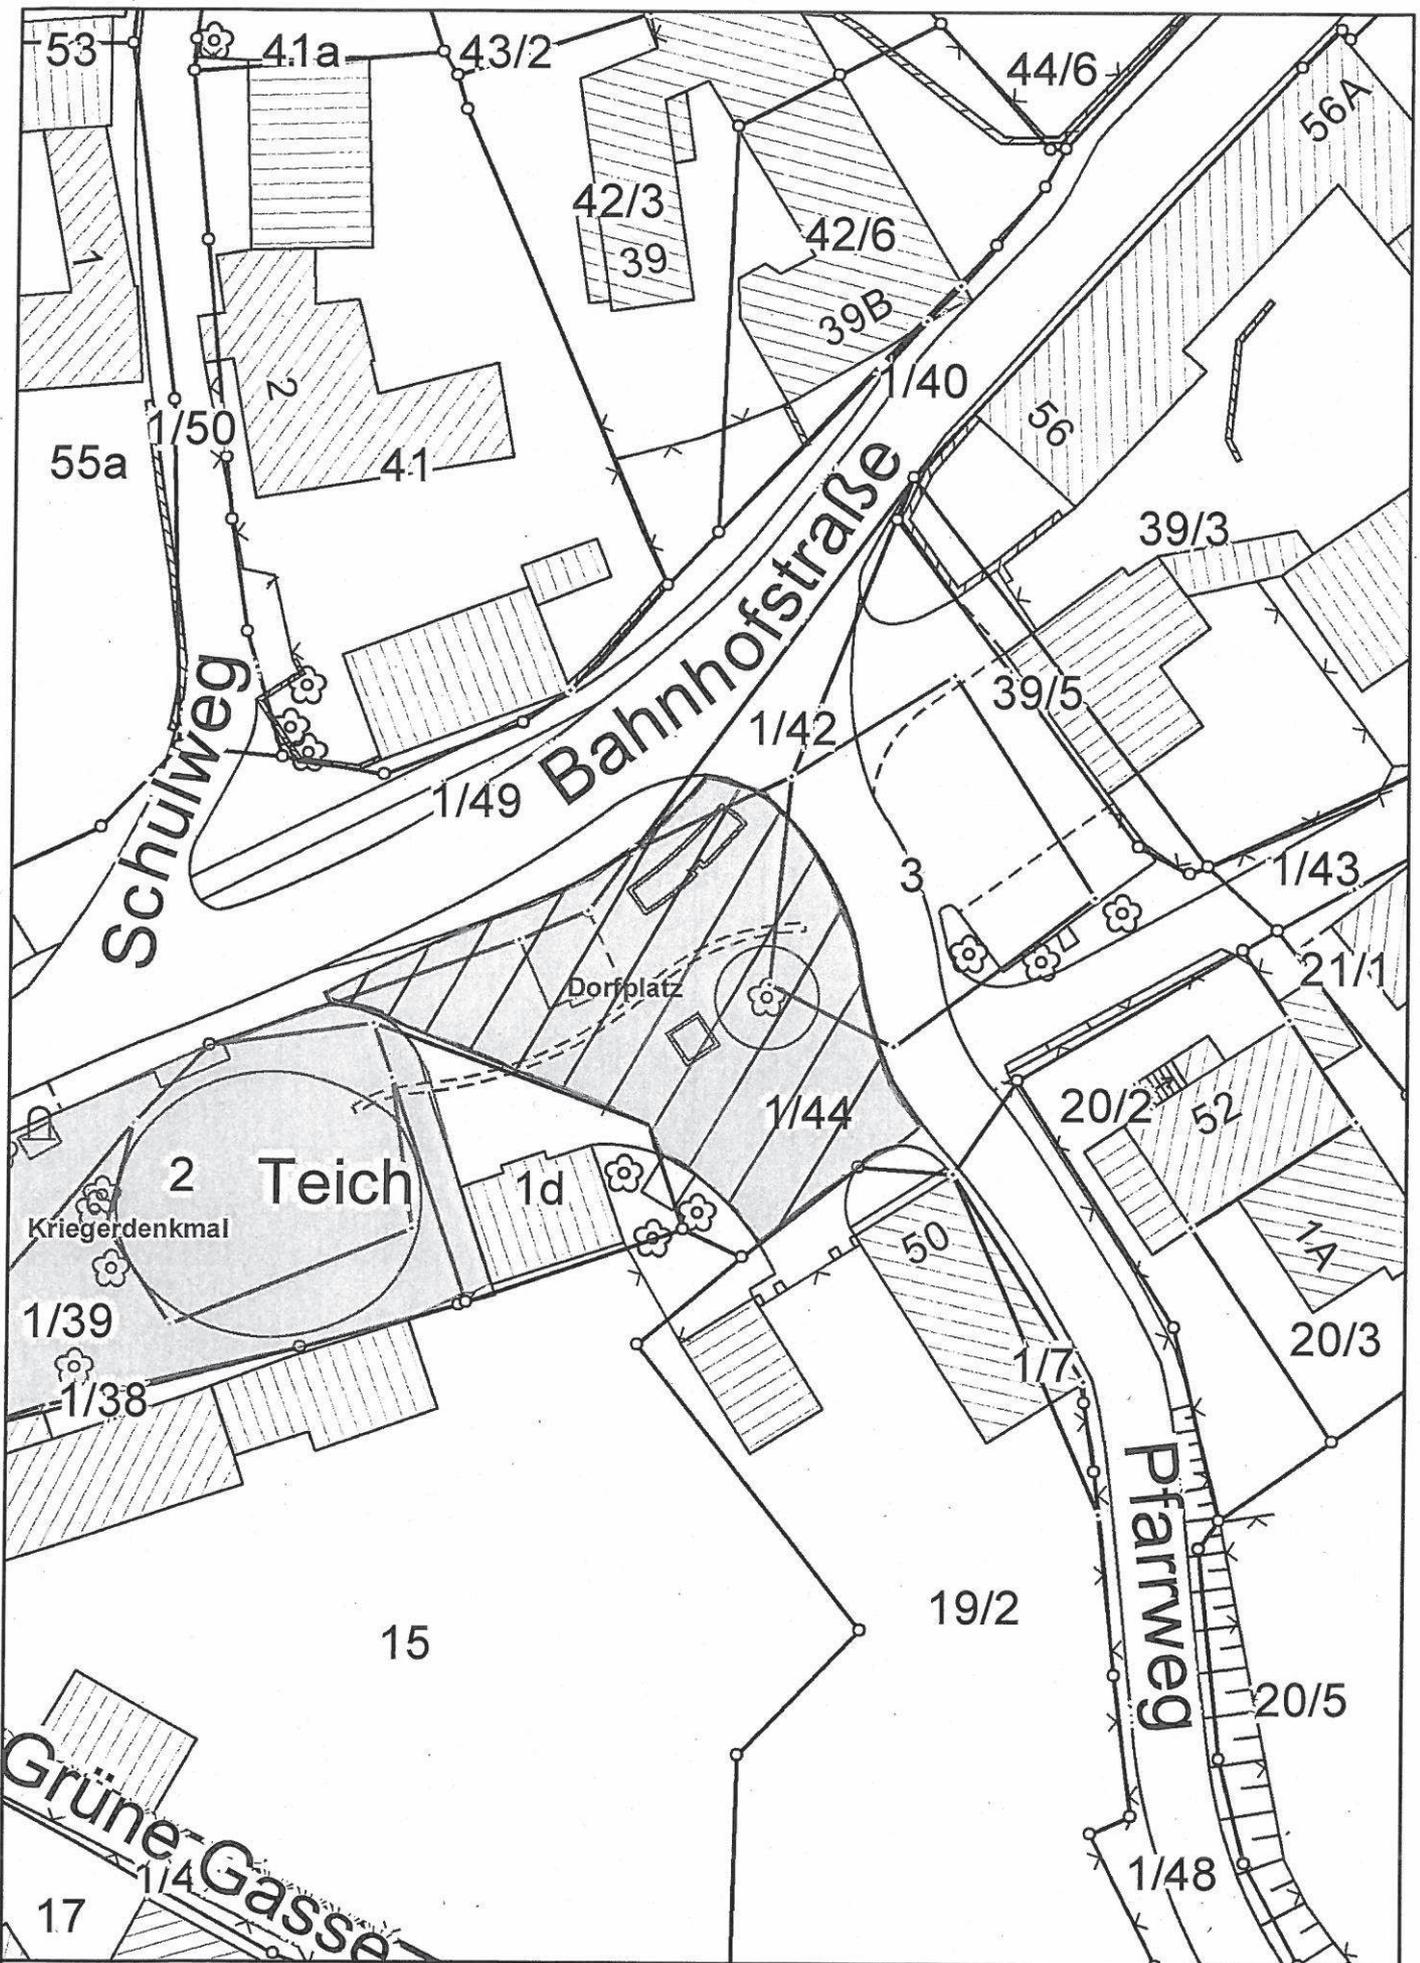


Stadtverwaltung Plauen

Datenauszug

Auszug aus der Digitalen Stadtkarte - Nur zur internen Nutzung!

© Stadt Plauen 2012

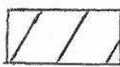

Herausnahme aus
GA-Satzung


Maßstab 1:500

- 569 m²

Bearbeiter: Merkel, Ulf

Datum: 07.04.2015



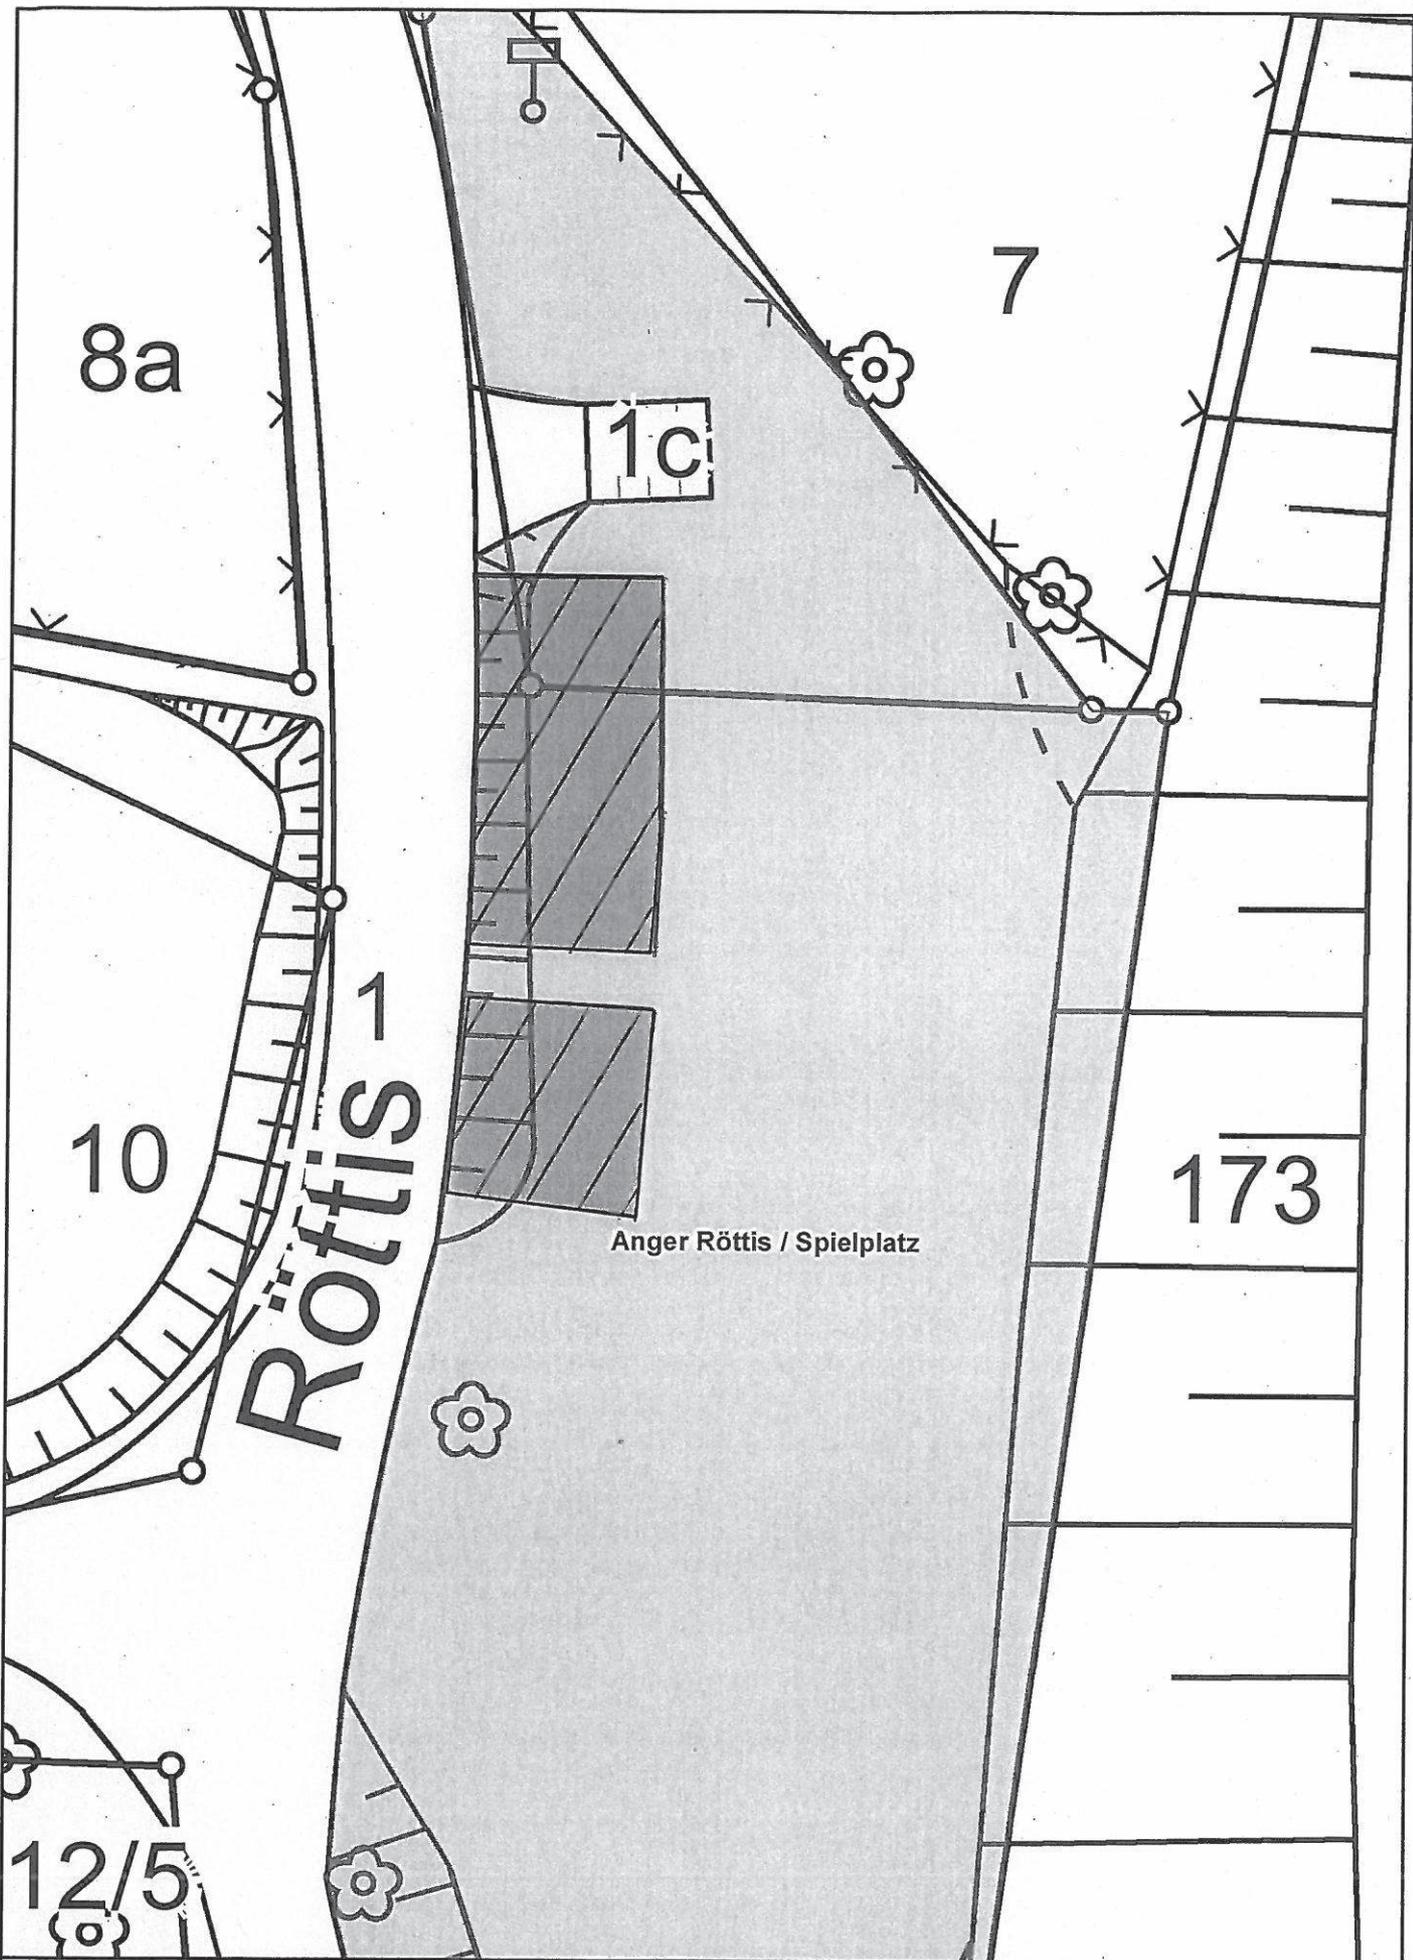

Stadtverwaltung Plauen

Datenauszug

Auszug aus der Digitalen Stadtkarte - Nur zur internen Nutzung! GA-Satzung

© Stadt Plauen 2012



Herausnahme aus

Maßstab 1:250


-116 m²

Bearbeiter: Merkel, Ulf

Datum: 12.03.2015



GA-Nr. 54

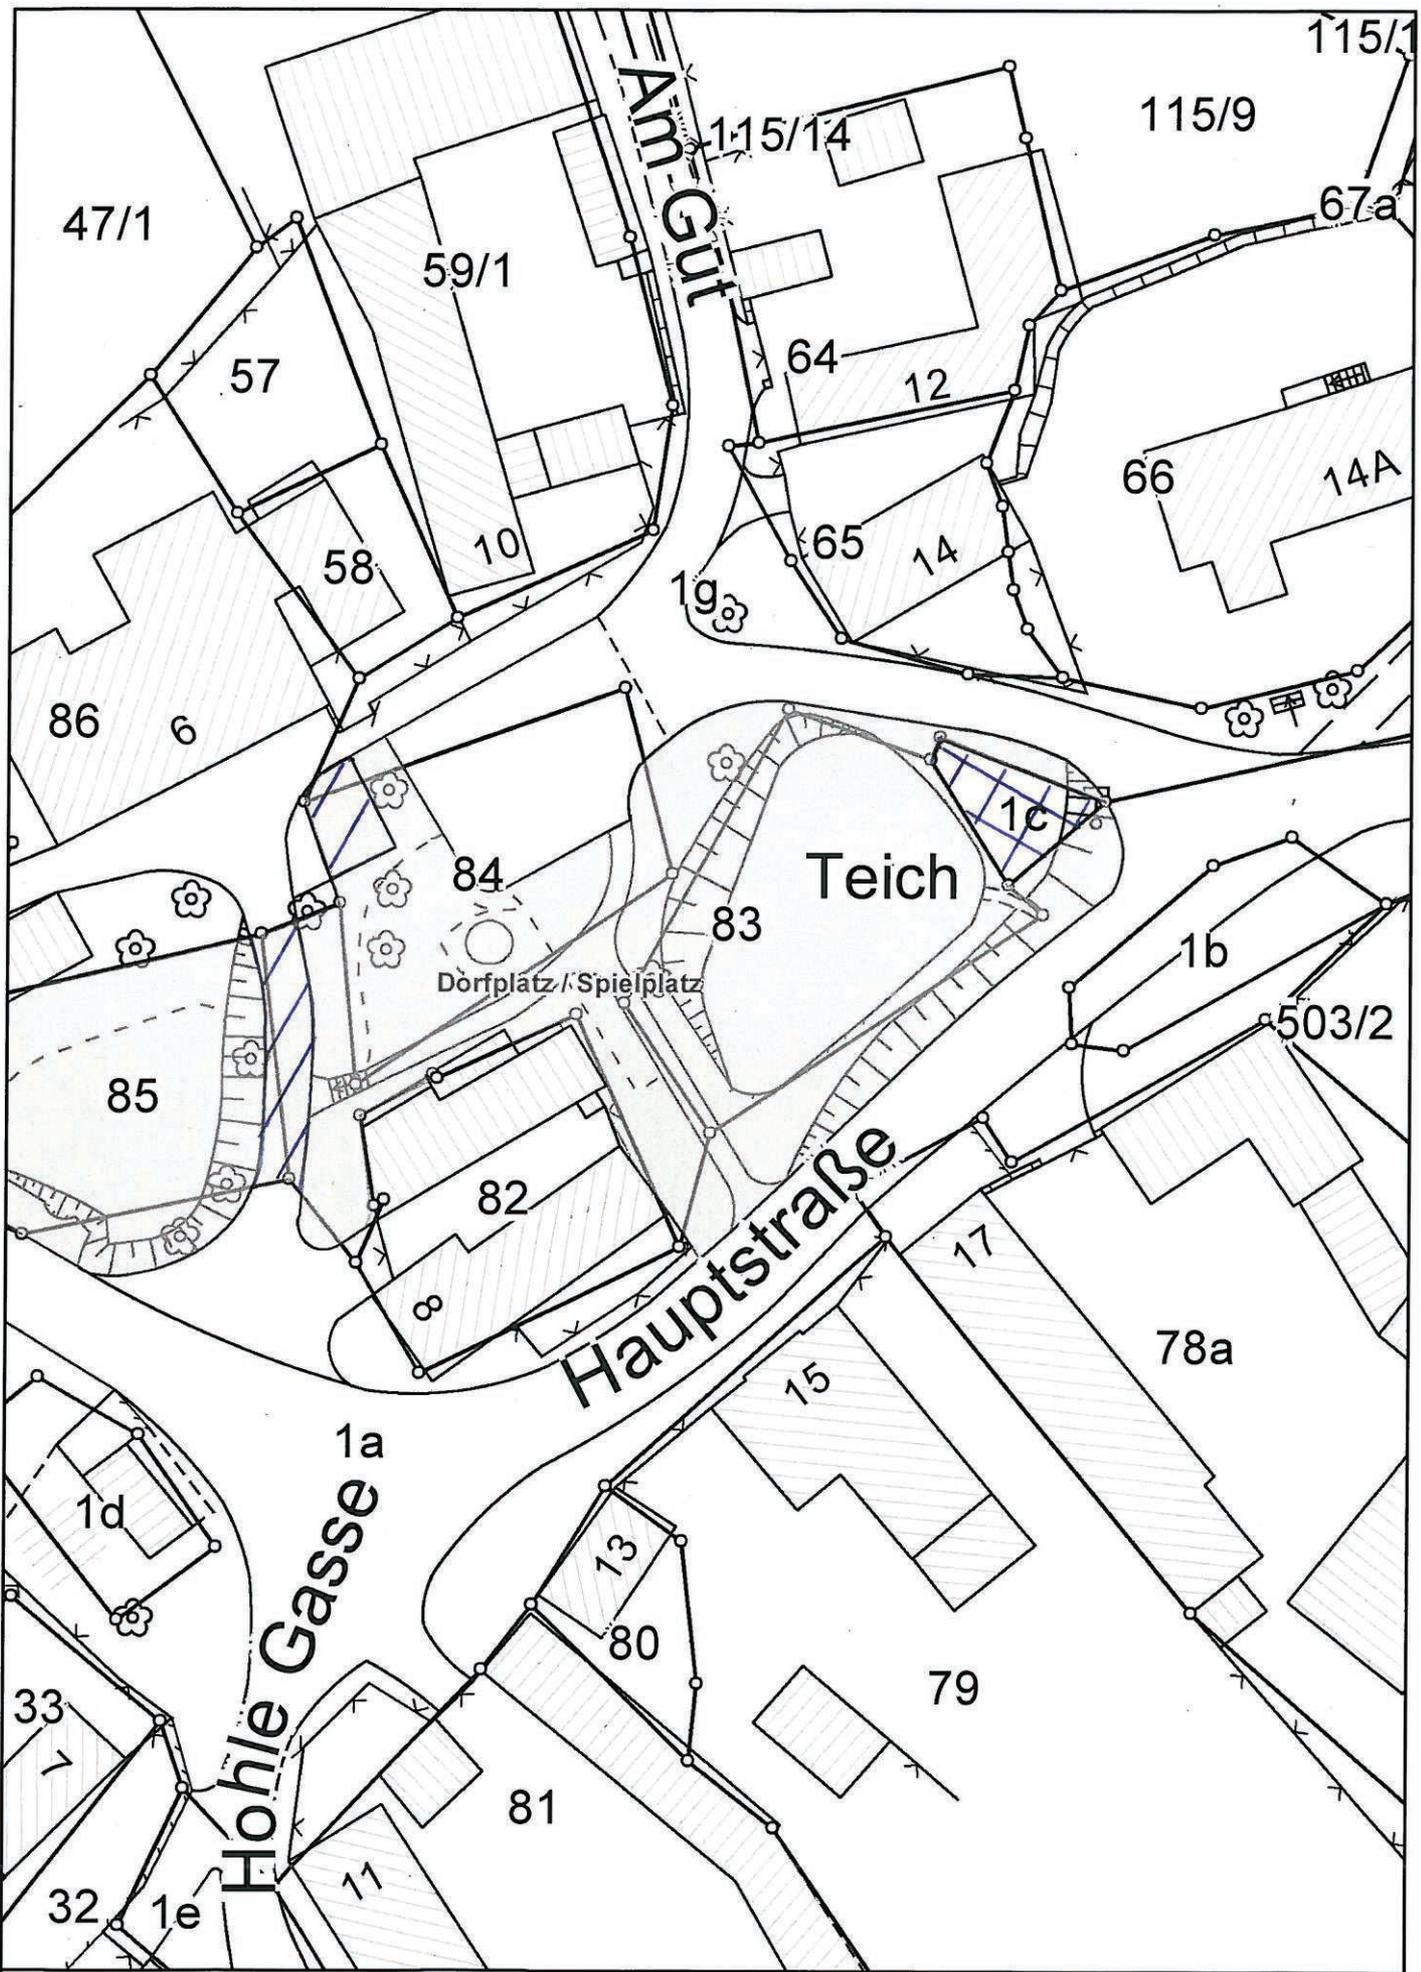


Stadtverwaltung Plauen

Datenauszug

Auszug aus der Digitalen Stadtkarte - Nur zur internen Nutzung!

© Stadt Plauen 2012

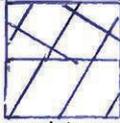

Aufnahme in GA-Satzung
Herabnahme aus GA-Satzung

Maßstab 1:500


-50m² / +43m²

Bearbeiter: Merkel, Ulf

Datum: 14.04.2015



GA - Nr. 57

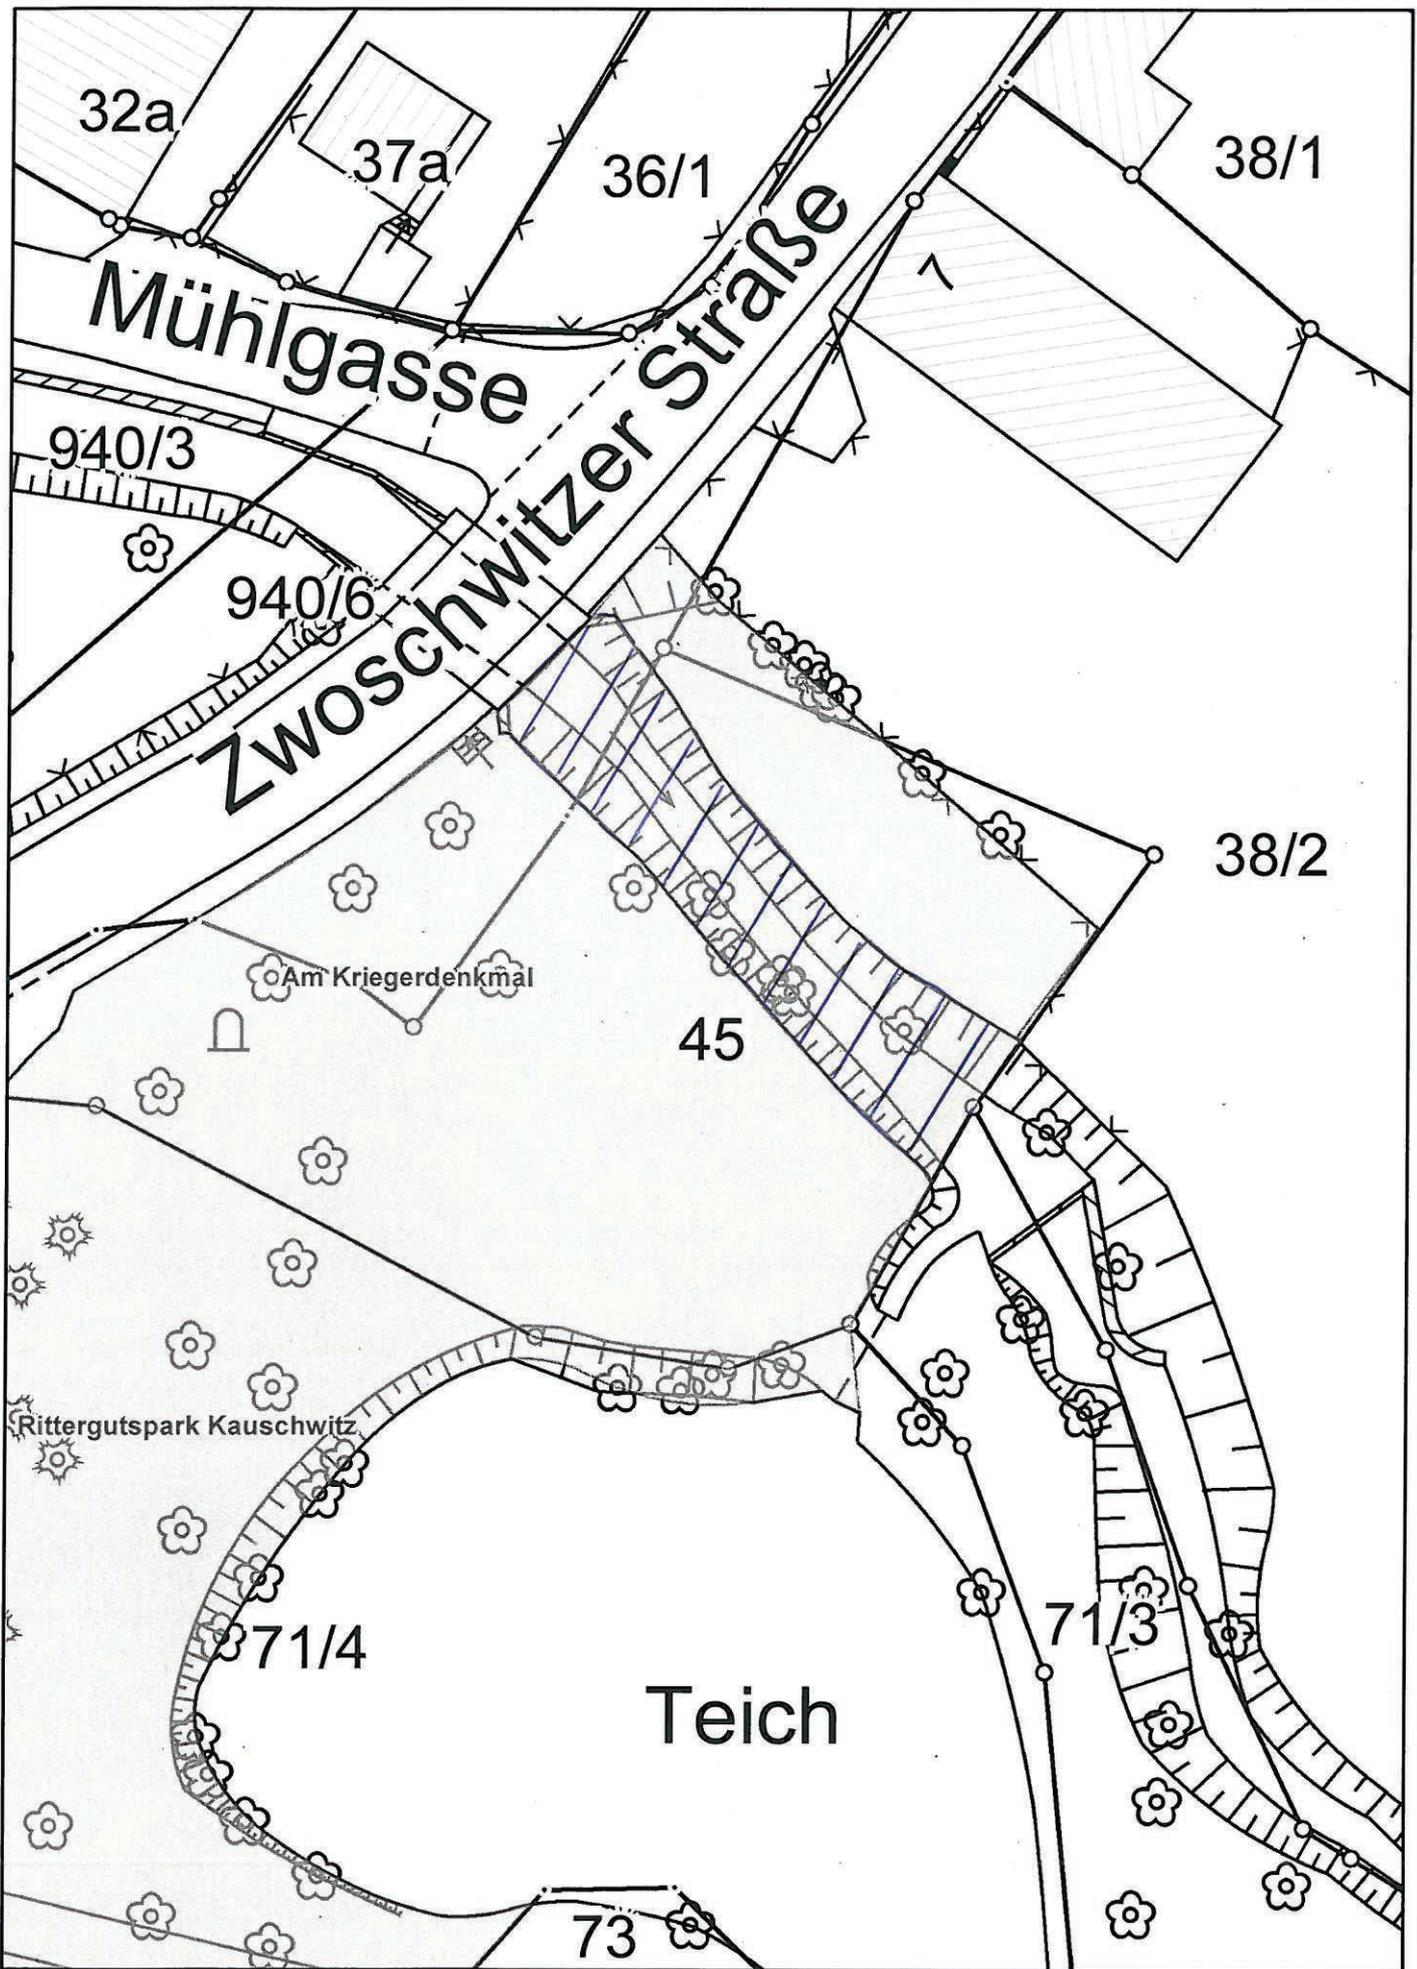

Stadtverwaltung Plauen

Datenauszug

Auszug aus der Digitalen Stadtkarte - Nur zur internen Nutzung!

© Stadt Plauen 2012



Herausnahme aus
GA-Satzung


Maßstab 1:400

- 227m²

Bearbeiter: Merkel, Ulf

Datum: 14.04.2015



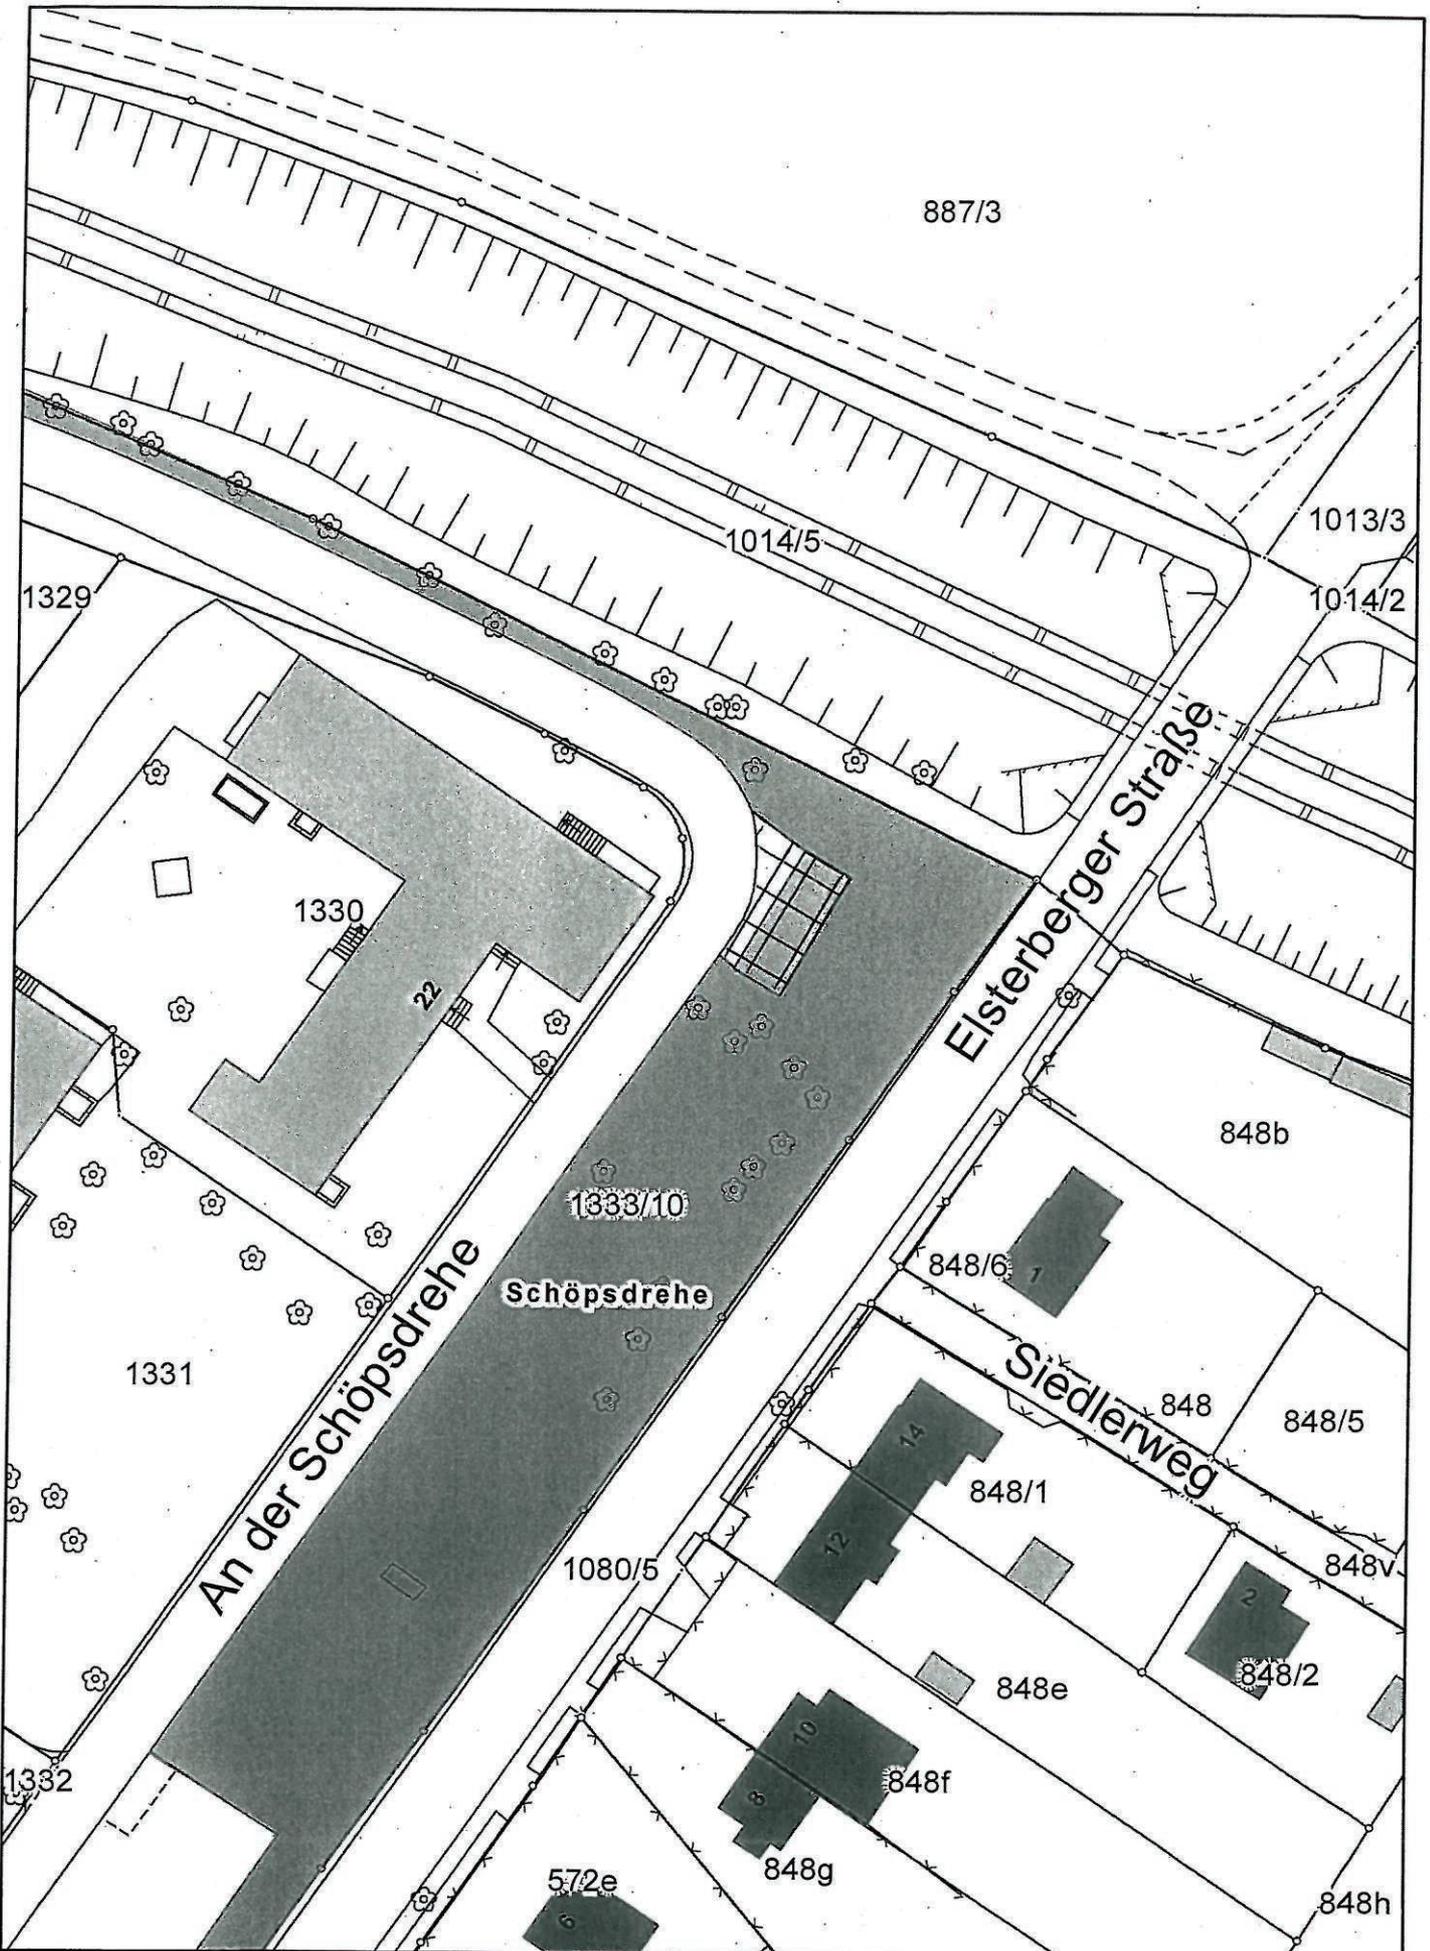

Stadtverwaltung Plauen

Datenauszug

Auszug aus der Digitalen Stadtkarte - Nur zur internen Nutzung!

© Stadt Plauen 2012



Aufnahme in

GA-Satzung

GA-Nr 60


Maßstab 1:750

+109 m²



Bearbeiter: Merkel, Ulf

Datum: 15.10.2013

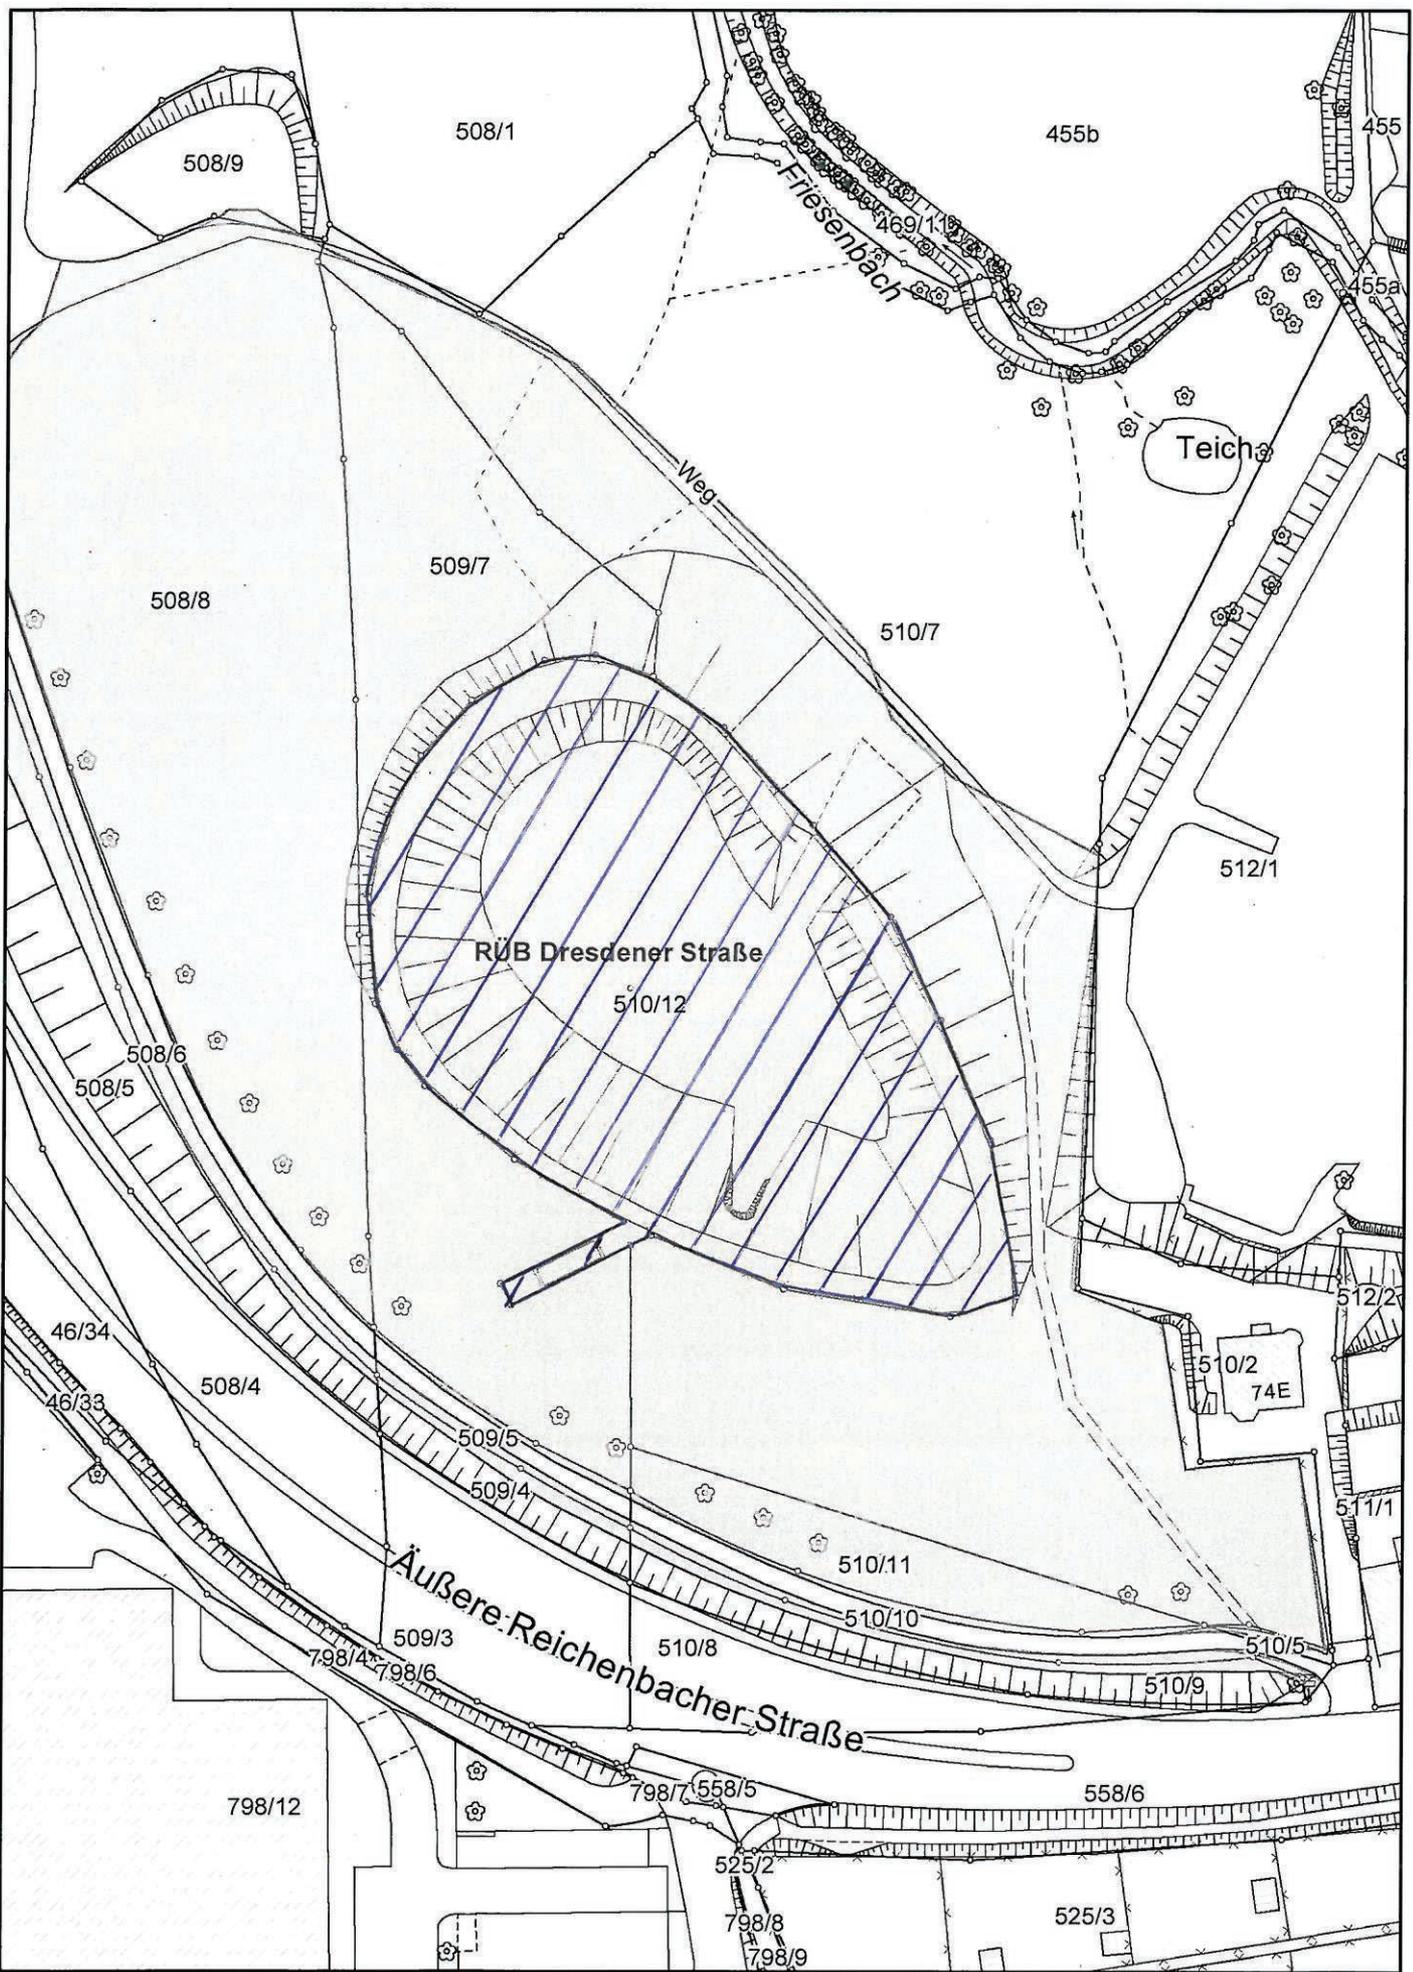

Stadtverwaltung Plauen



*Herausnahme aus
GA-Satzung*

Maßstab 1:1.000
-4.850 m²



Datenauszug

Auszug aus der Digitalen Stadtkarte - Nur zur internen Nutzung!

© Stadt Plauen 2012

Bearbeiter: Merkel, Ulf

Datum: 14.04.2015

GA-Nr. 62