


11

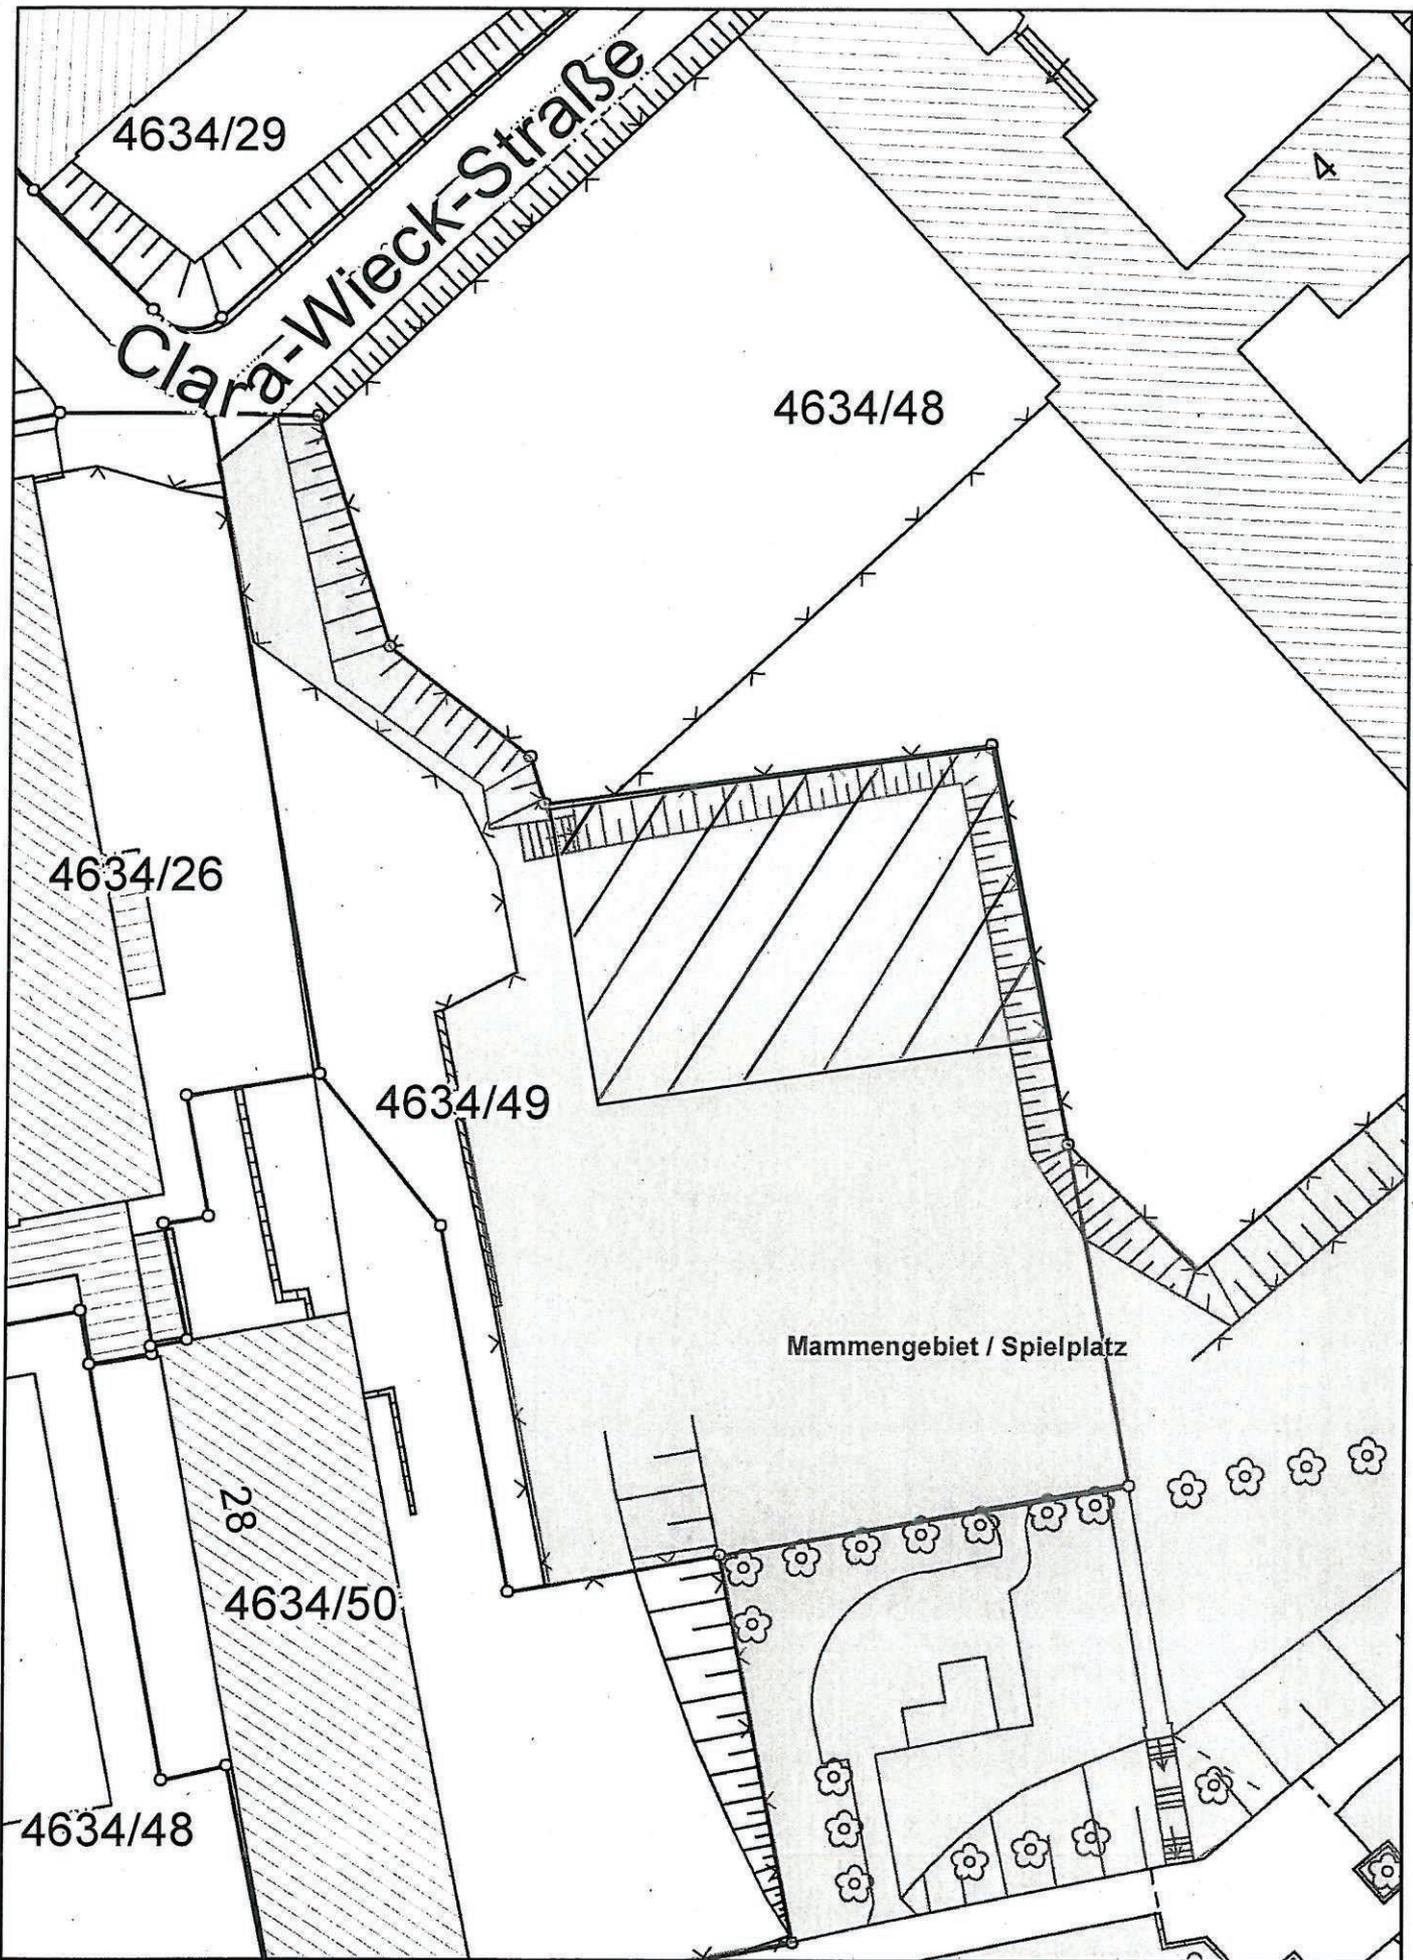

Stadtverwaltung Plauen

Datenauszug

Auszug aus der Digitalen Stadtkarte - Nur zur internen Nutzung!

© Stadt Plauen 2012




Herausnahme
aus GA-Schubung

Maßstab 1:500
- 600 m²



Bearbeiter: Merkel, Ulf
Datum: 23.03.2015

GA - Nr. 103

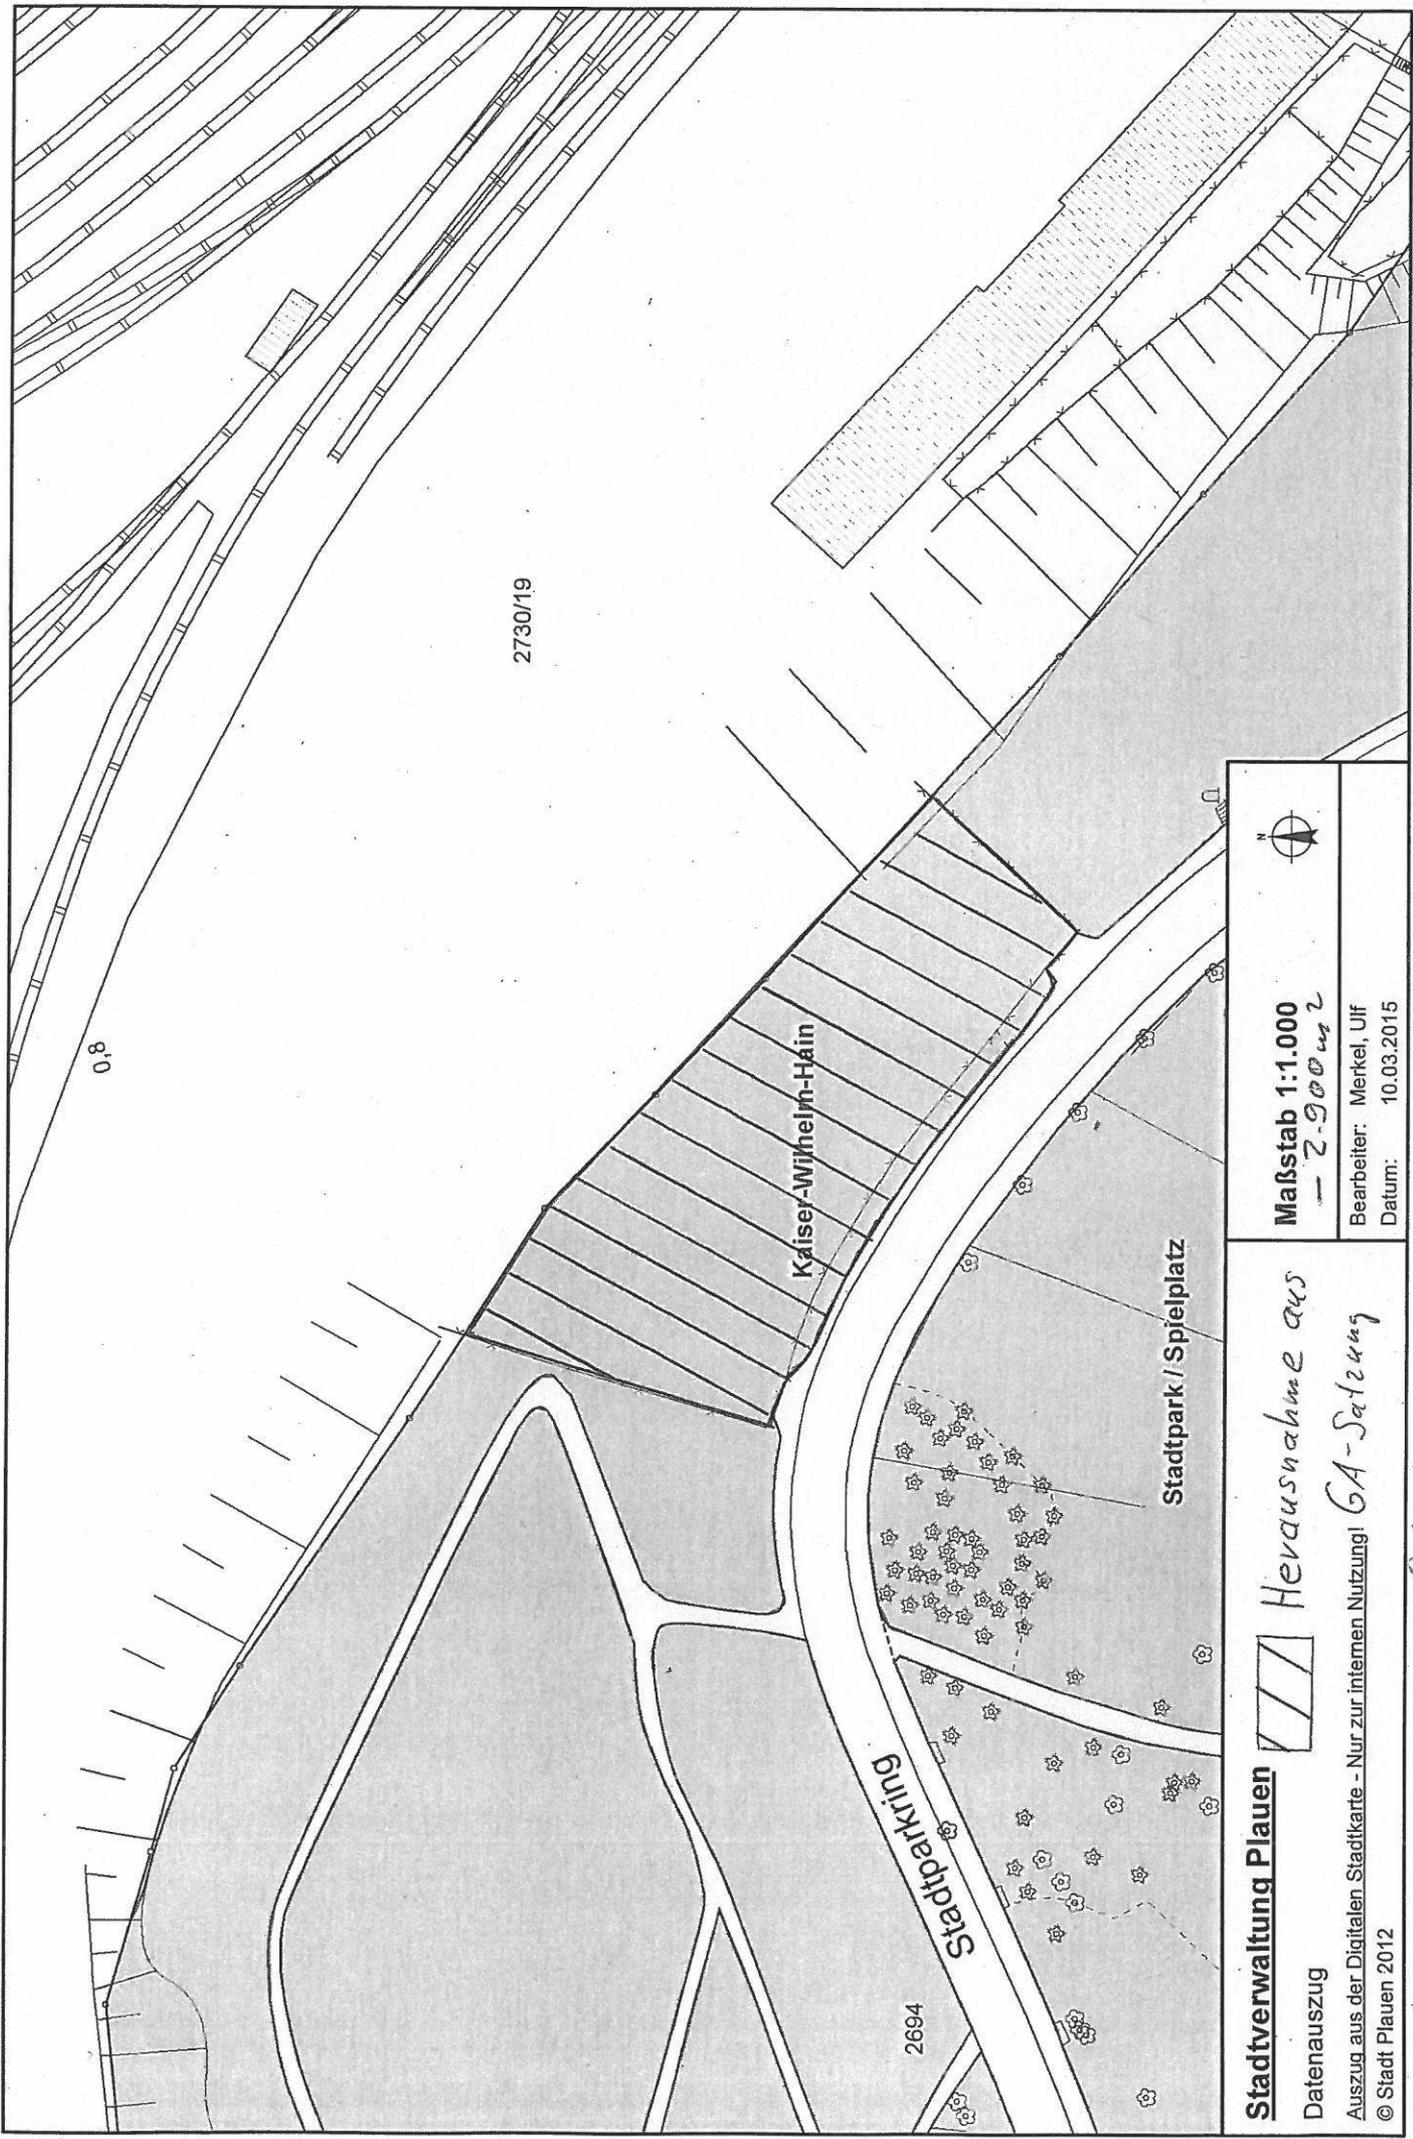

Maßstab 1:1.000
 - 2.900m²

Bearbeiter: Merkel, Ulf
 Datum: 10.03.2015

Herausnahme aus
 GA-Satzung




Stadtwaltung Plauen

Datenauszug

Auszug aus der Digitalen Stadtkarte - Nur zur internen Nutzung!
 © Stadt Plauen 2012

GA-M 112

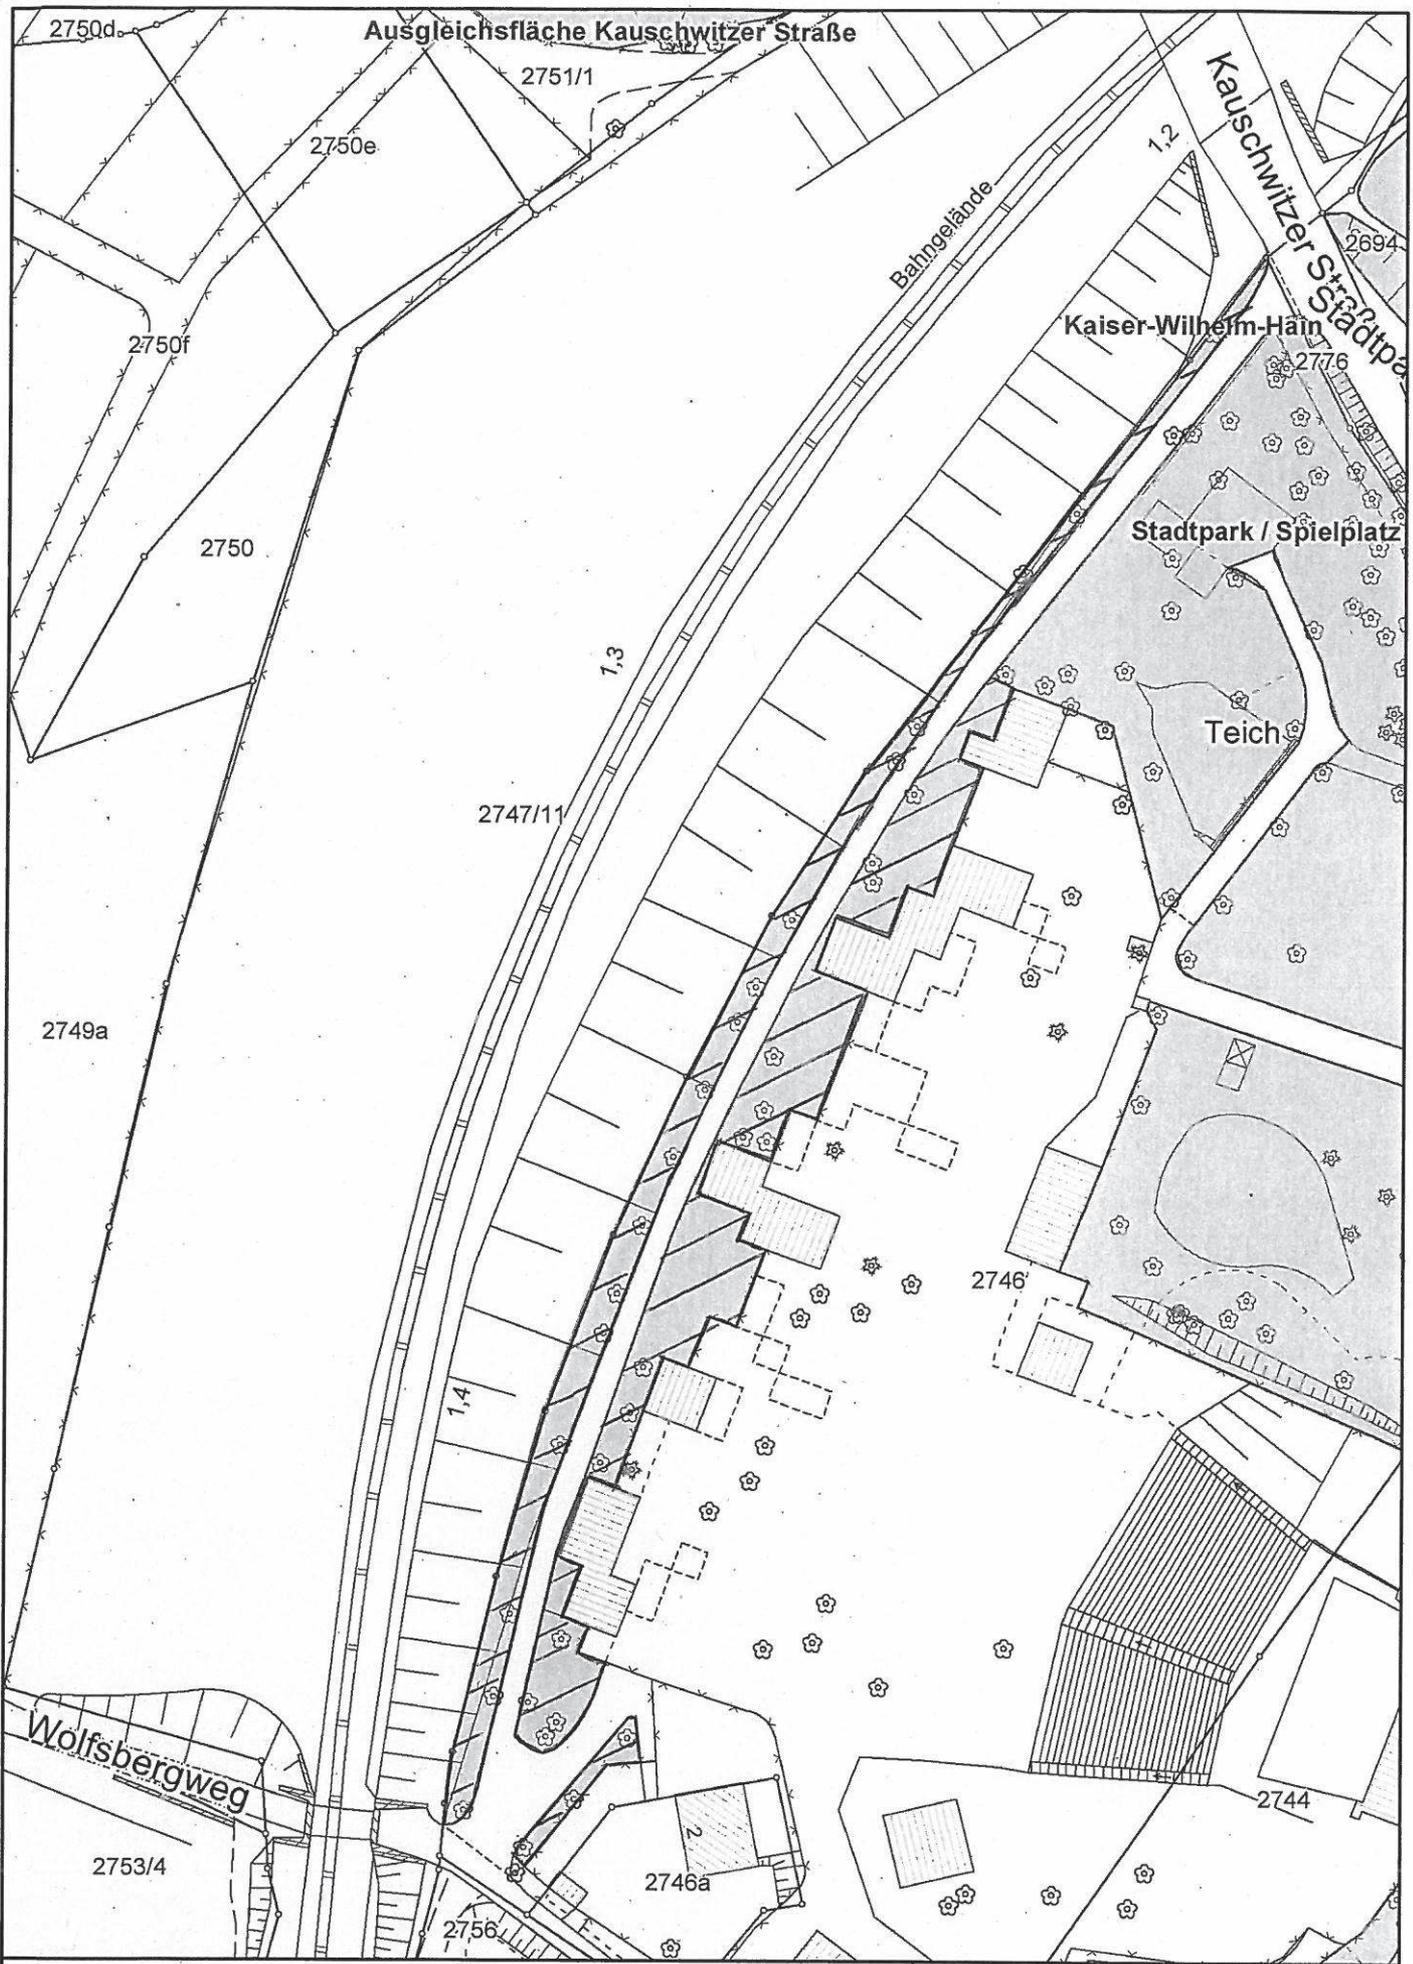


Stadtverwaltung Plauen

Datenauszug

Auszug aus der Digitalen Stadtkarte - Nur zur internen Nutzung!

© Stadt Plauen 2012

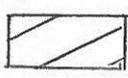

*Herausnahme aus
GA-Satzung*

Maßstab 1:1.000


- 1.550 m²

Bearbeiter: Merkel, Ulf

Datum: 10.03.2015



GA-Nr. 113

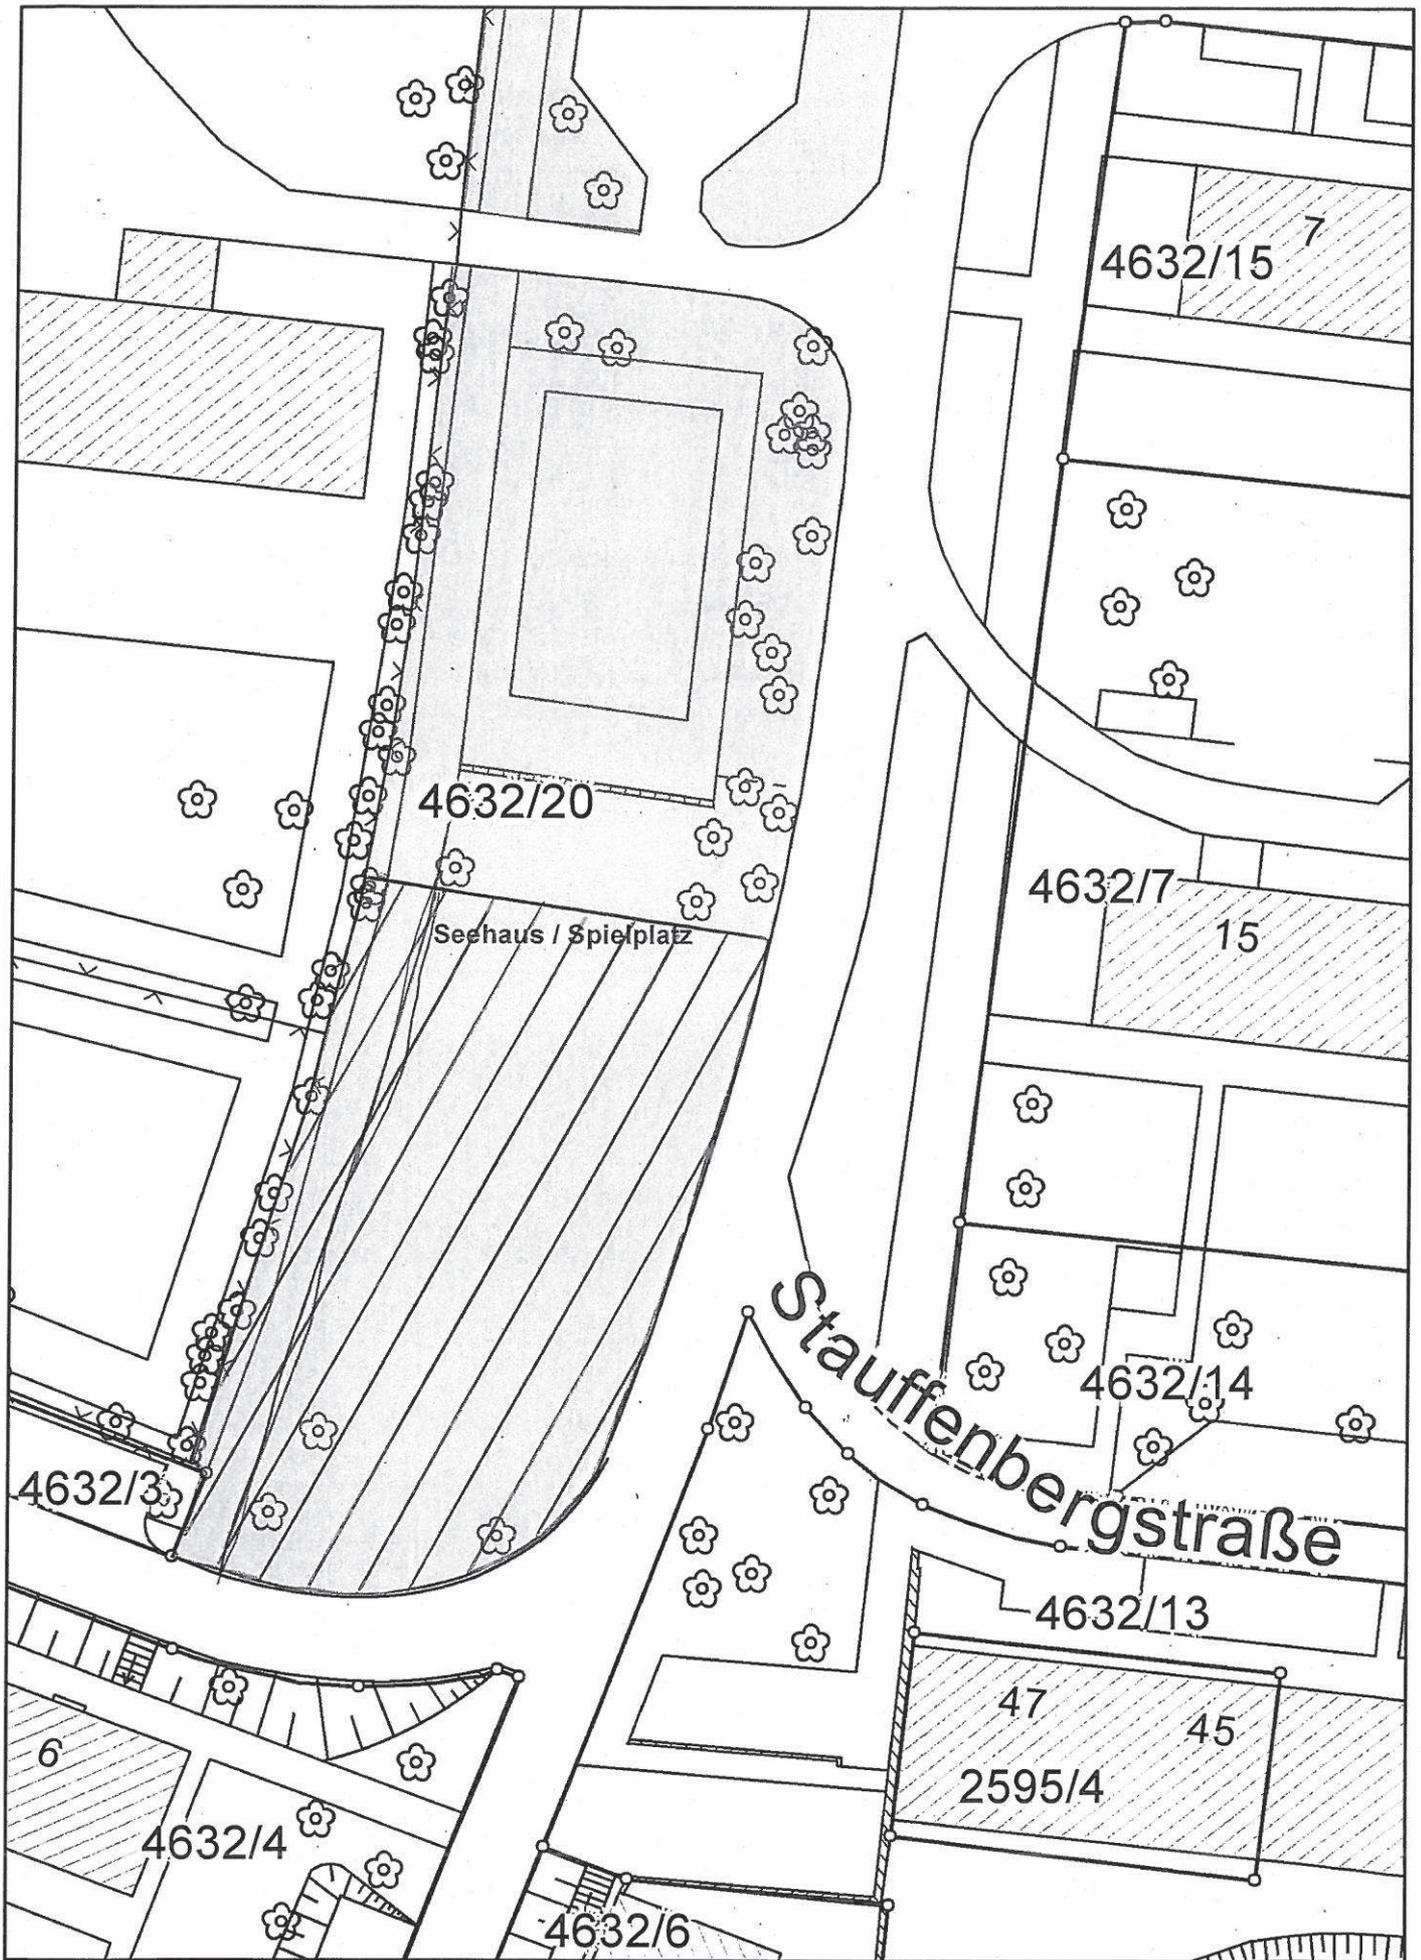

Stadtverwaltung Plauen

Datenauszug

Auszug aus der Digitalen Stadtkarte - Nur zur internen Nutzung!

© Stadt Plauen 2012



Herausnahme aus
GA-Satzung

Maßstab 1:500


- 1.215 m²




Bearbeiter: Merkel, Ulf

Datum: 23.03.2015

GA-Nr. 121

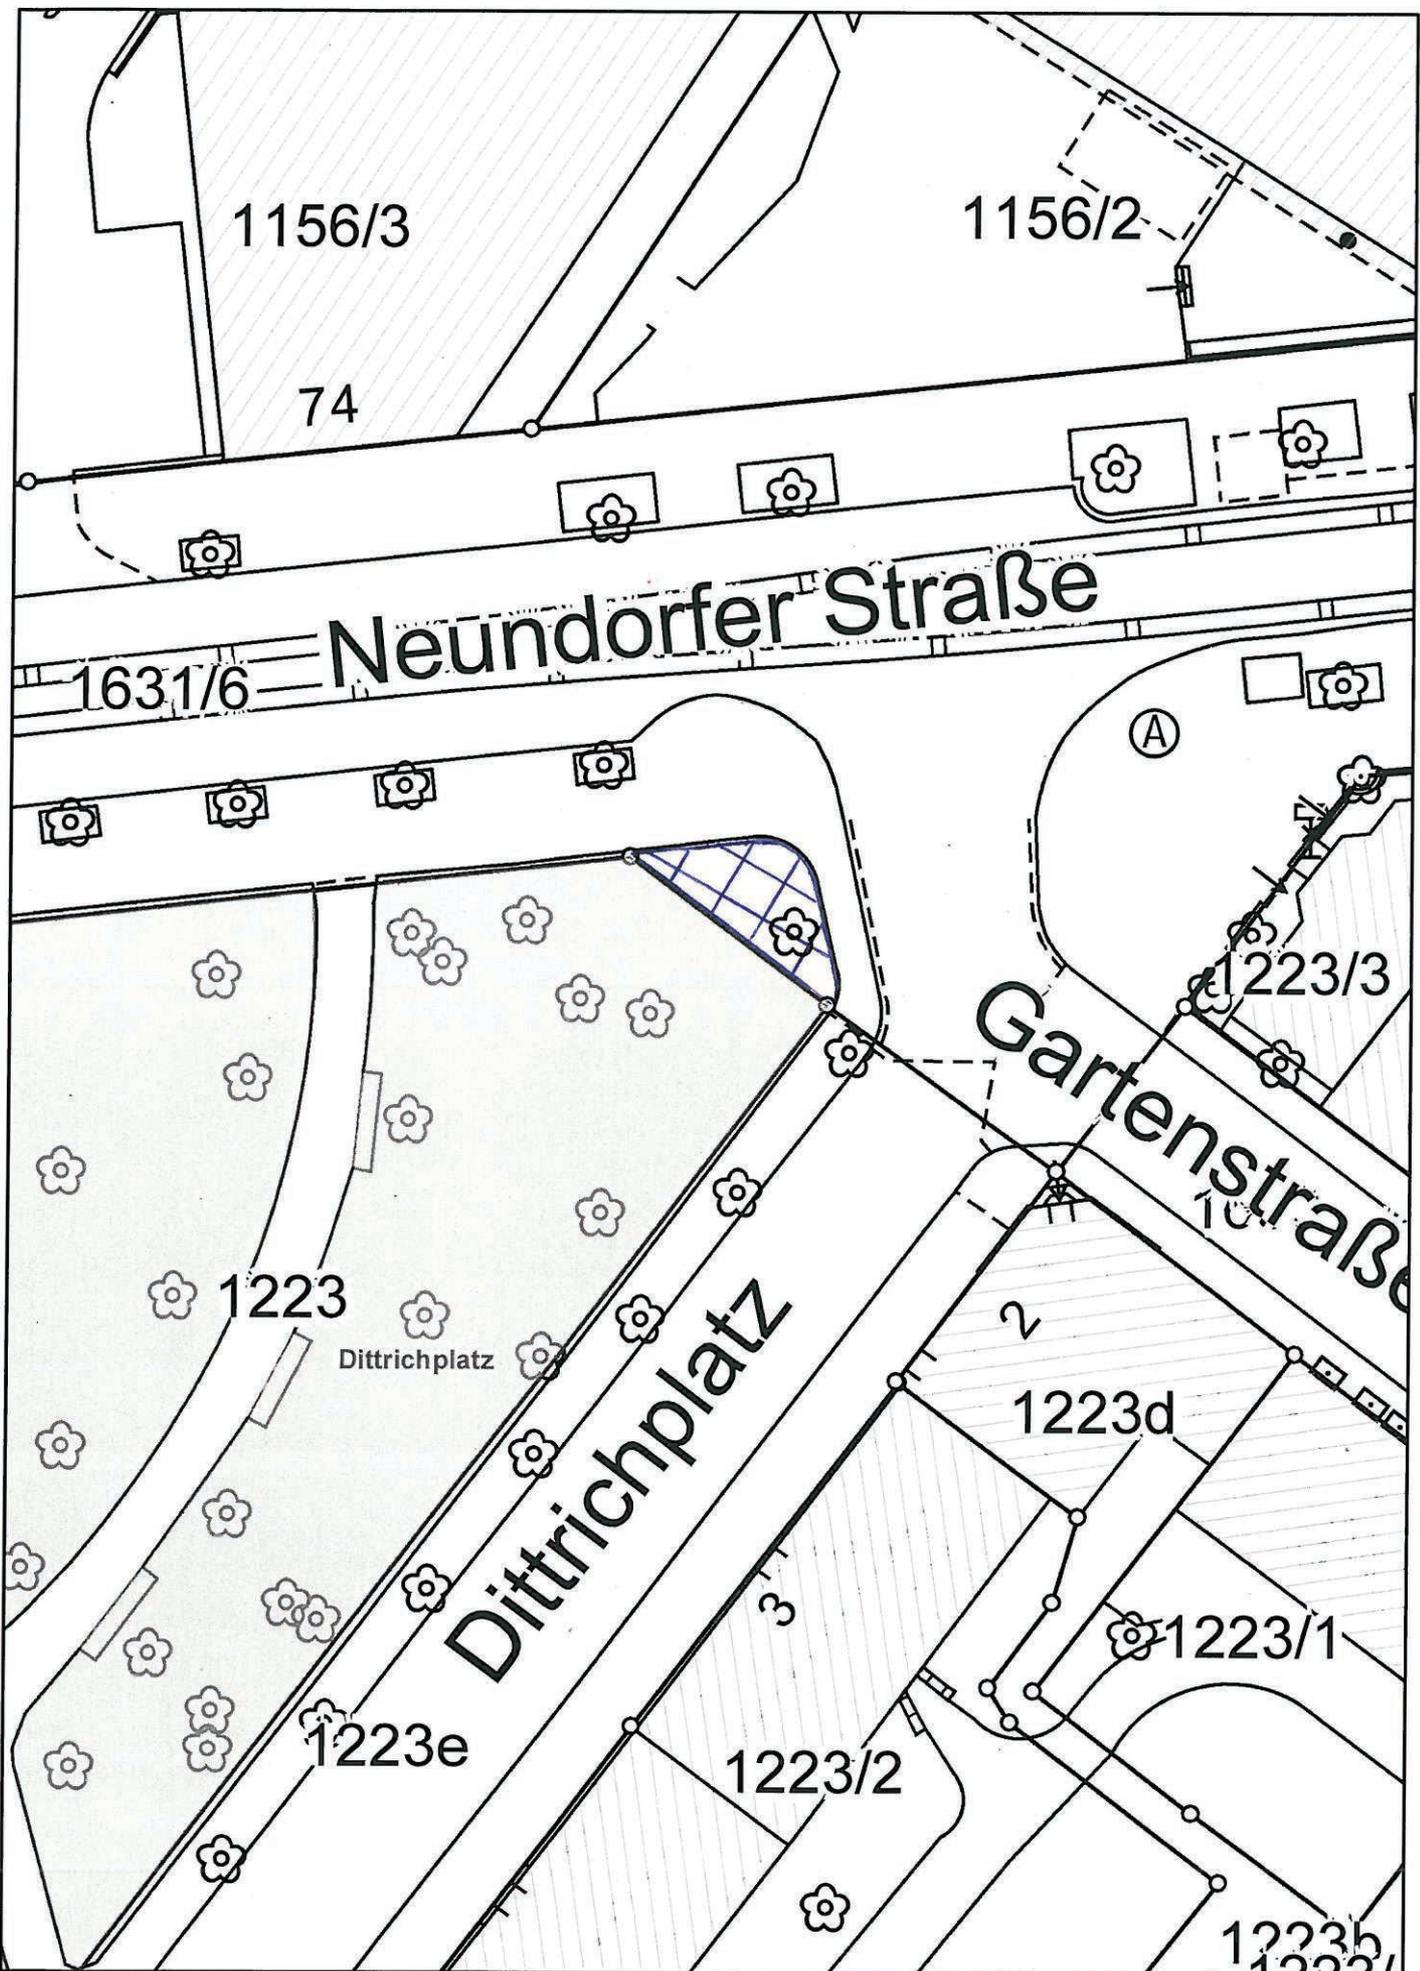

Stadtverwaltung Plauen

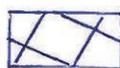

Aufnahme in GA-Satzung

Maßstab 1:400

+45 m²




Datenauszug

Auszug aus der Digitalen Stadtkarte - Nur zur internen Nutzung!

Bearbeiter: Merkel, Ulf

Datum: 14.04.2015

© Stadt Plauen 2012

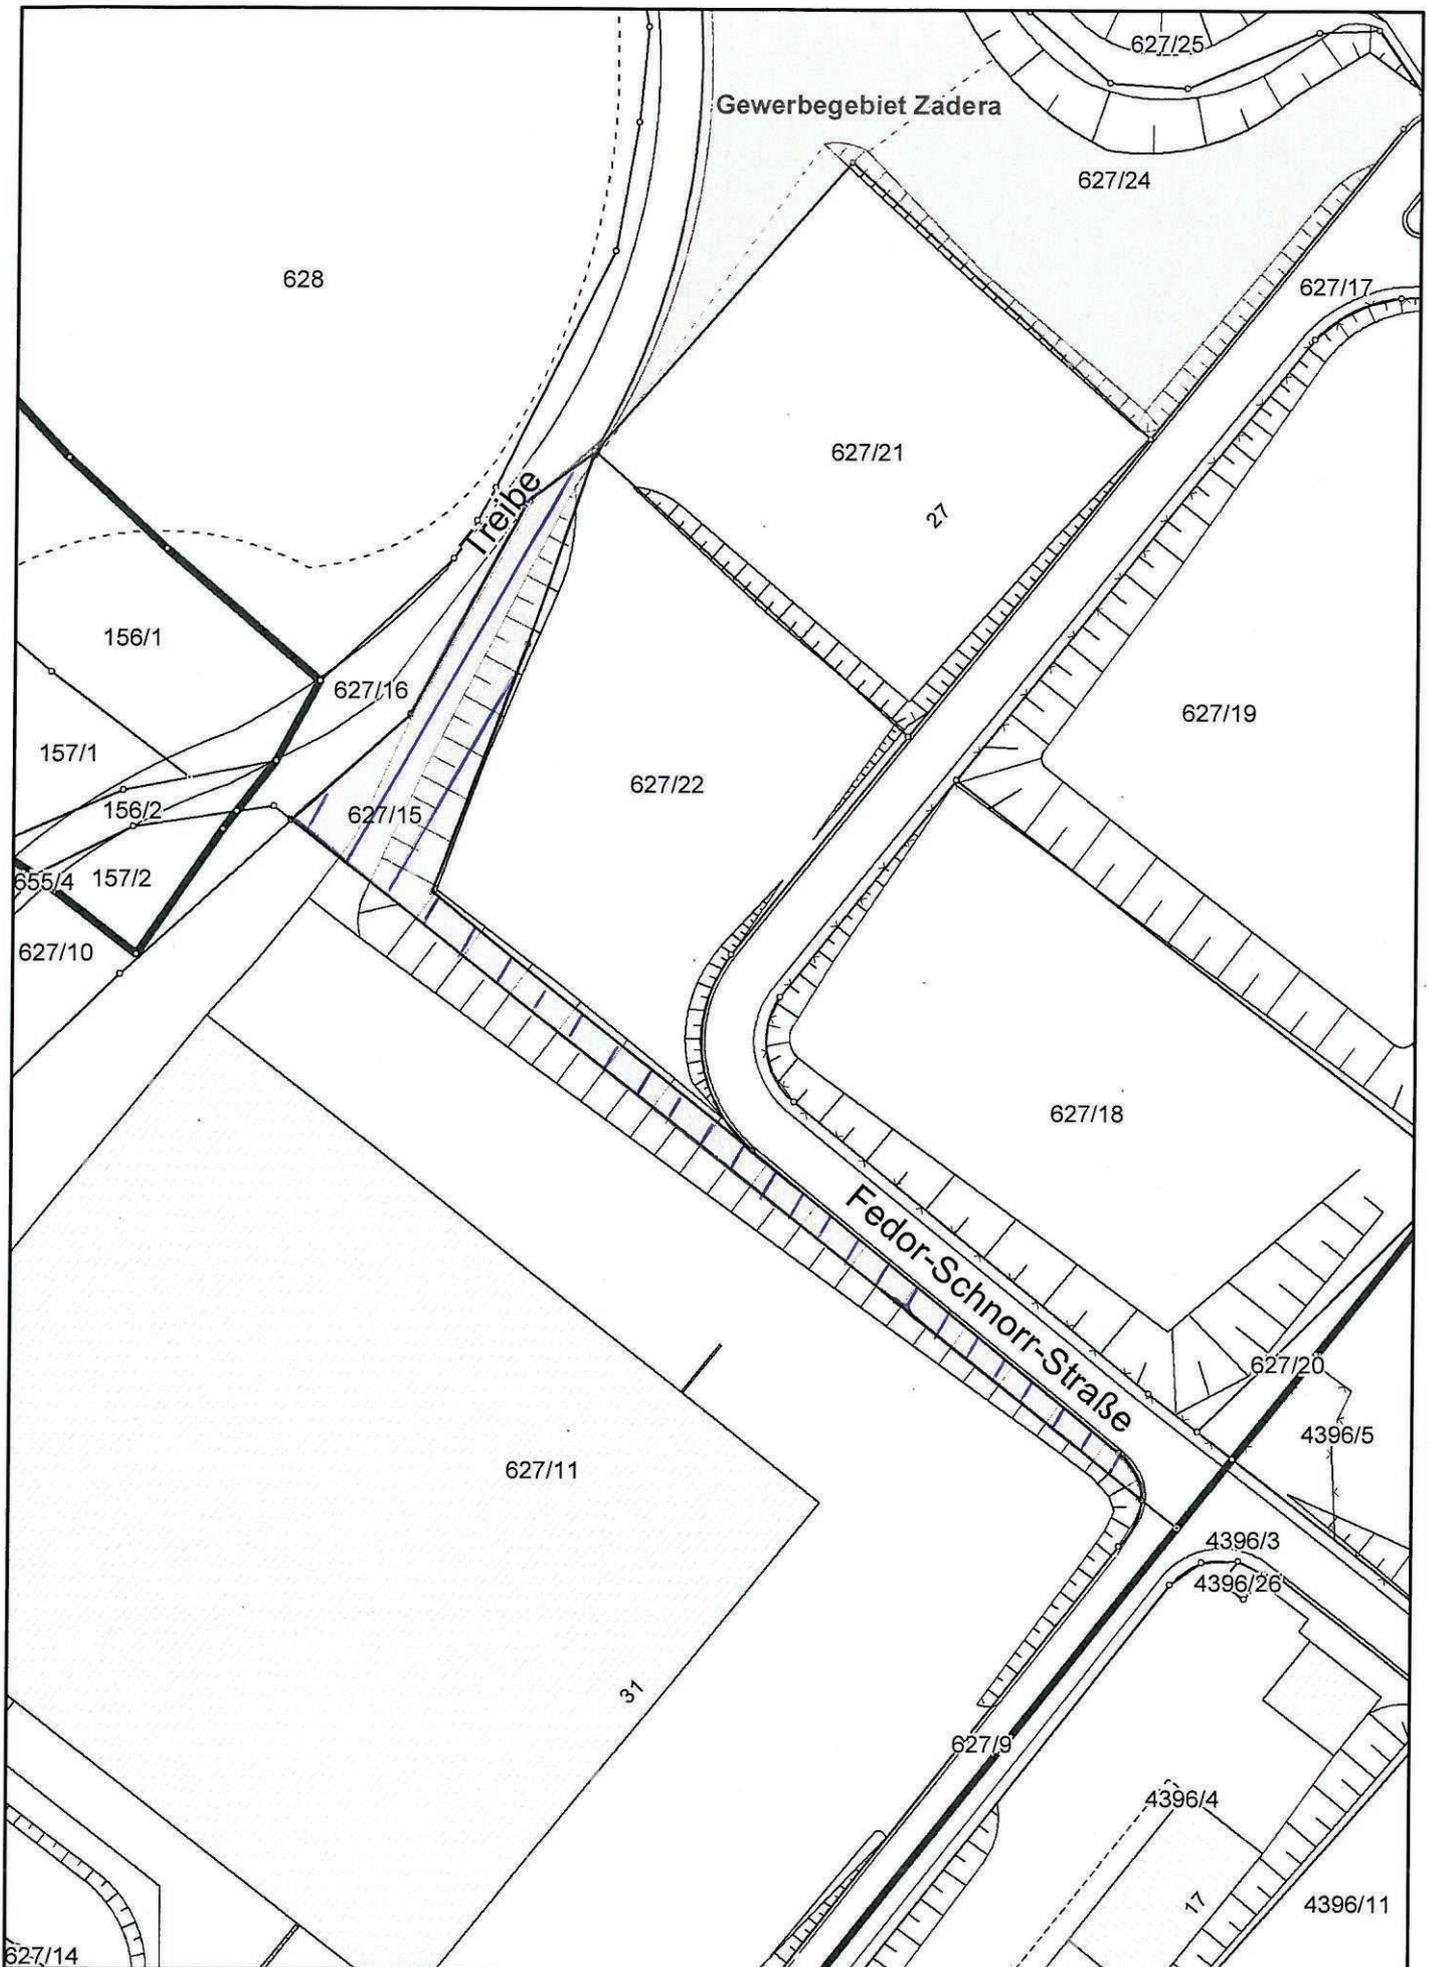

Stadtverwaltung Plauen

Datenauszug

Auszug aus der Digitalen Stadtkarte - Nur zur internen Nutzung!
© Stadt Plauen 2012



*Herausnahme aus
GA-Satzung*

Maßstab 1:1.000


- 1.168 m²



Bearbeiter: Merkel, Ulf

Datum: 14.04.2015

GA-Nr. 128

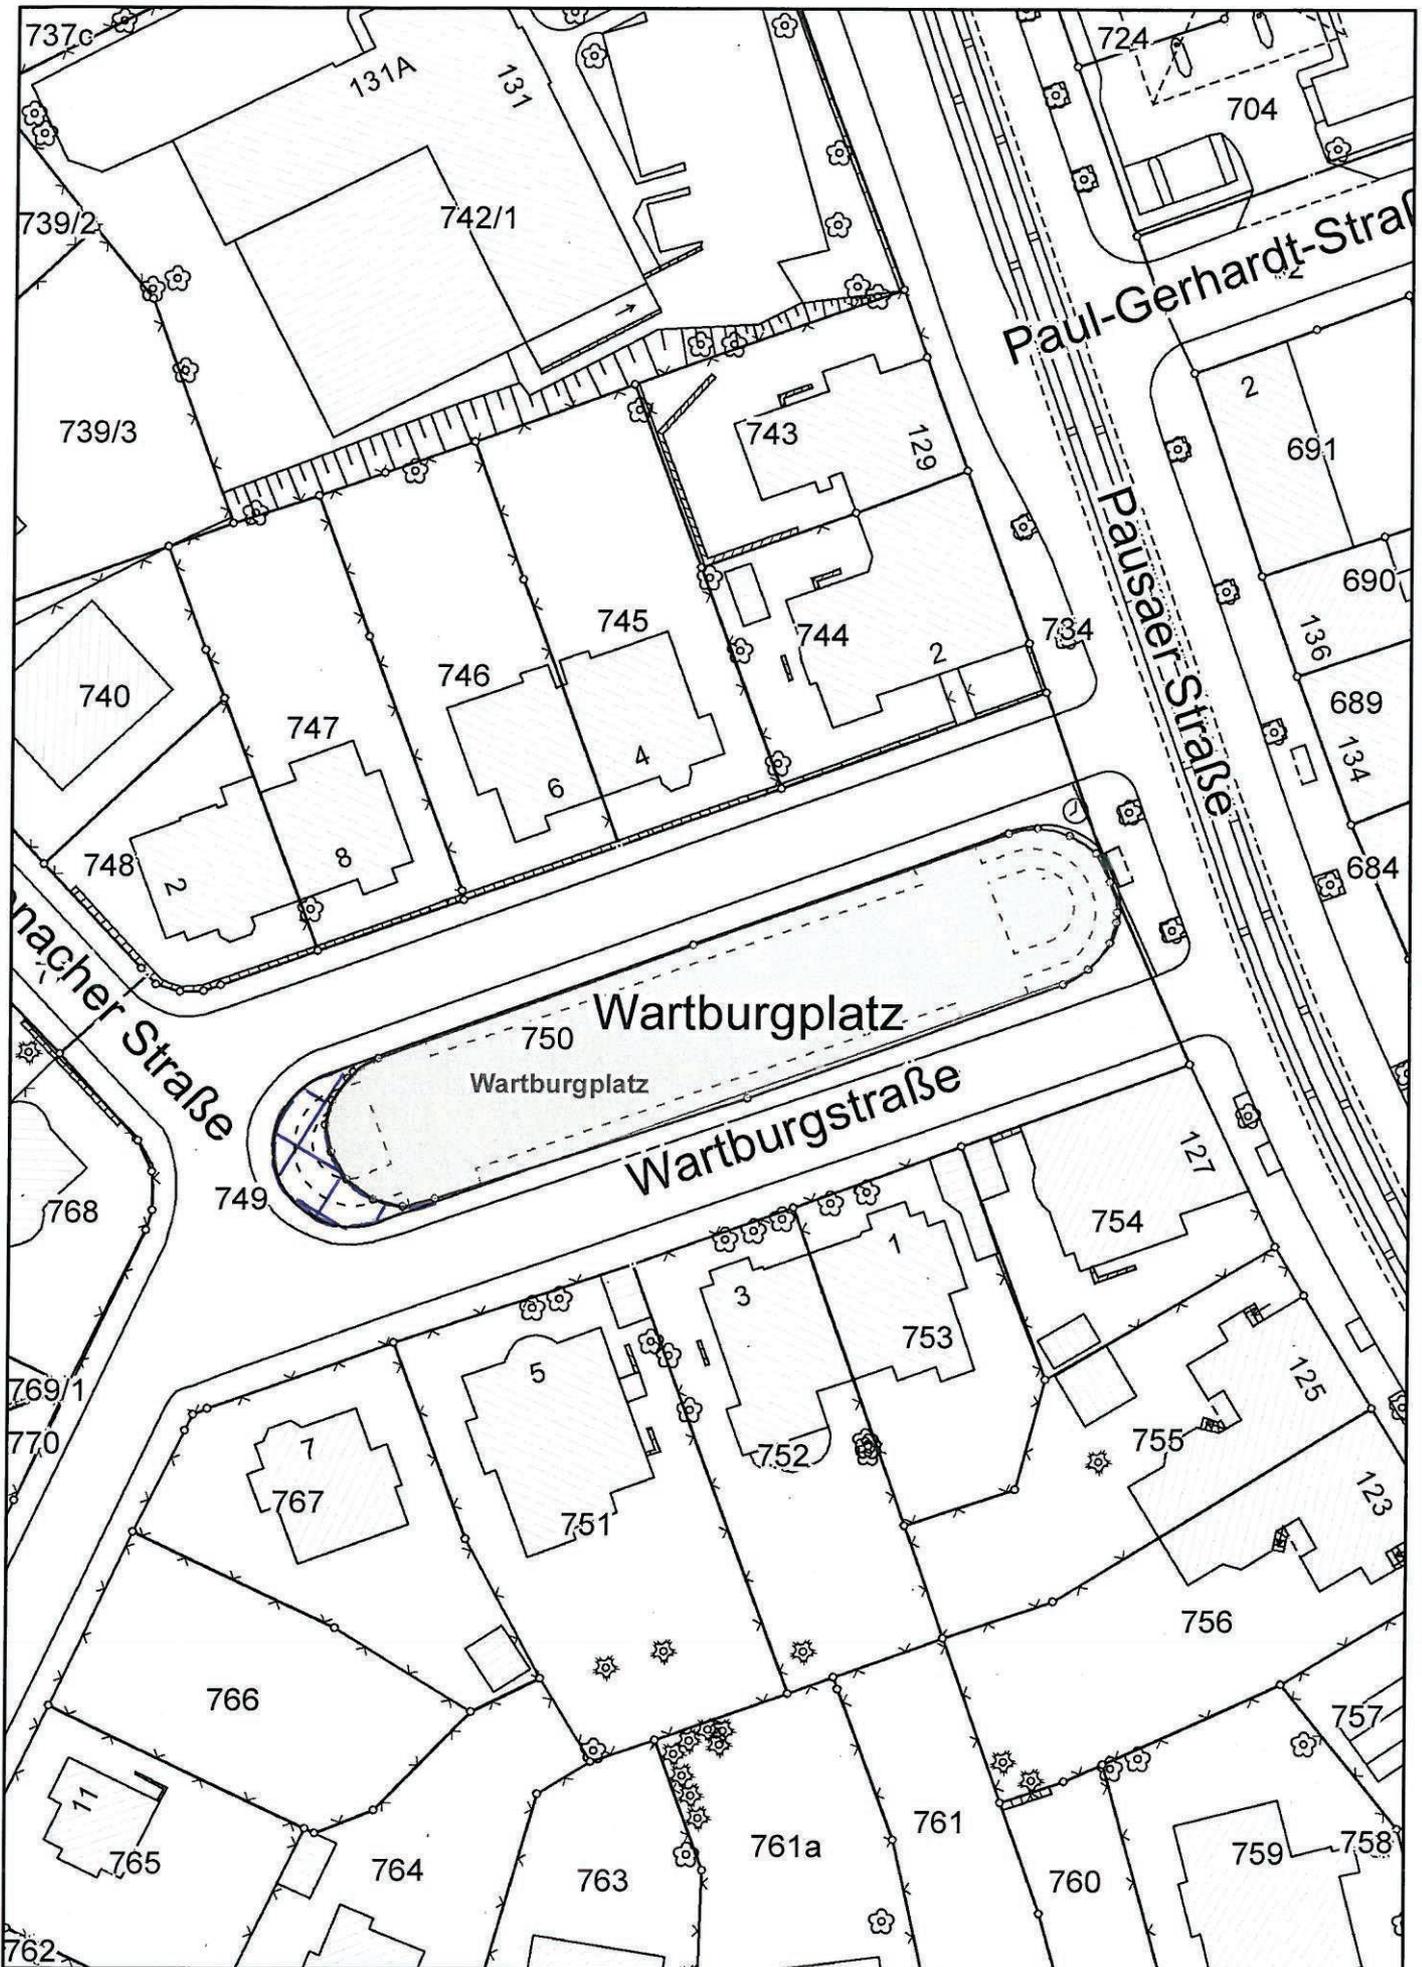

Stadtverwaltung Plauen



Aufnahme in GA-Satzung

Maßstab 1:750
+ 90m²



Datenauszug


Auszug aus der Digitalen Stadtkarte - Nur zur internen Nutzung!

© Stadt Plauen 2012

Bearbeiter: Merkel, Ulf

Datum: 14.04.2015

GA-Nr. 136

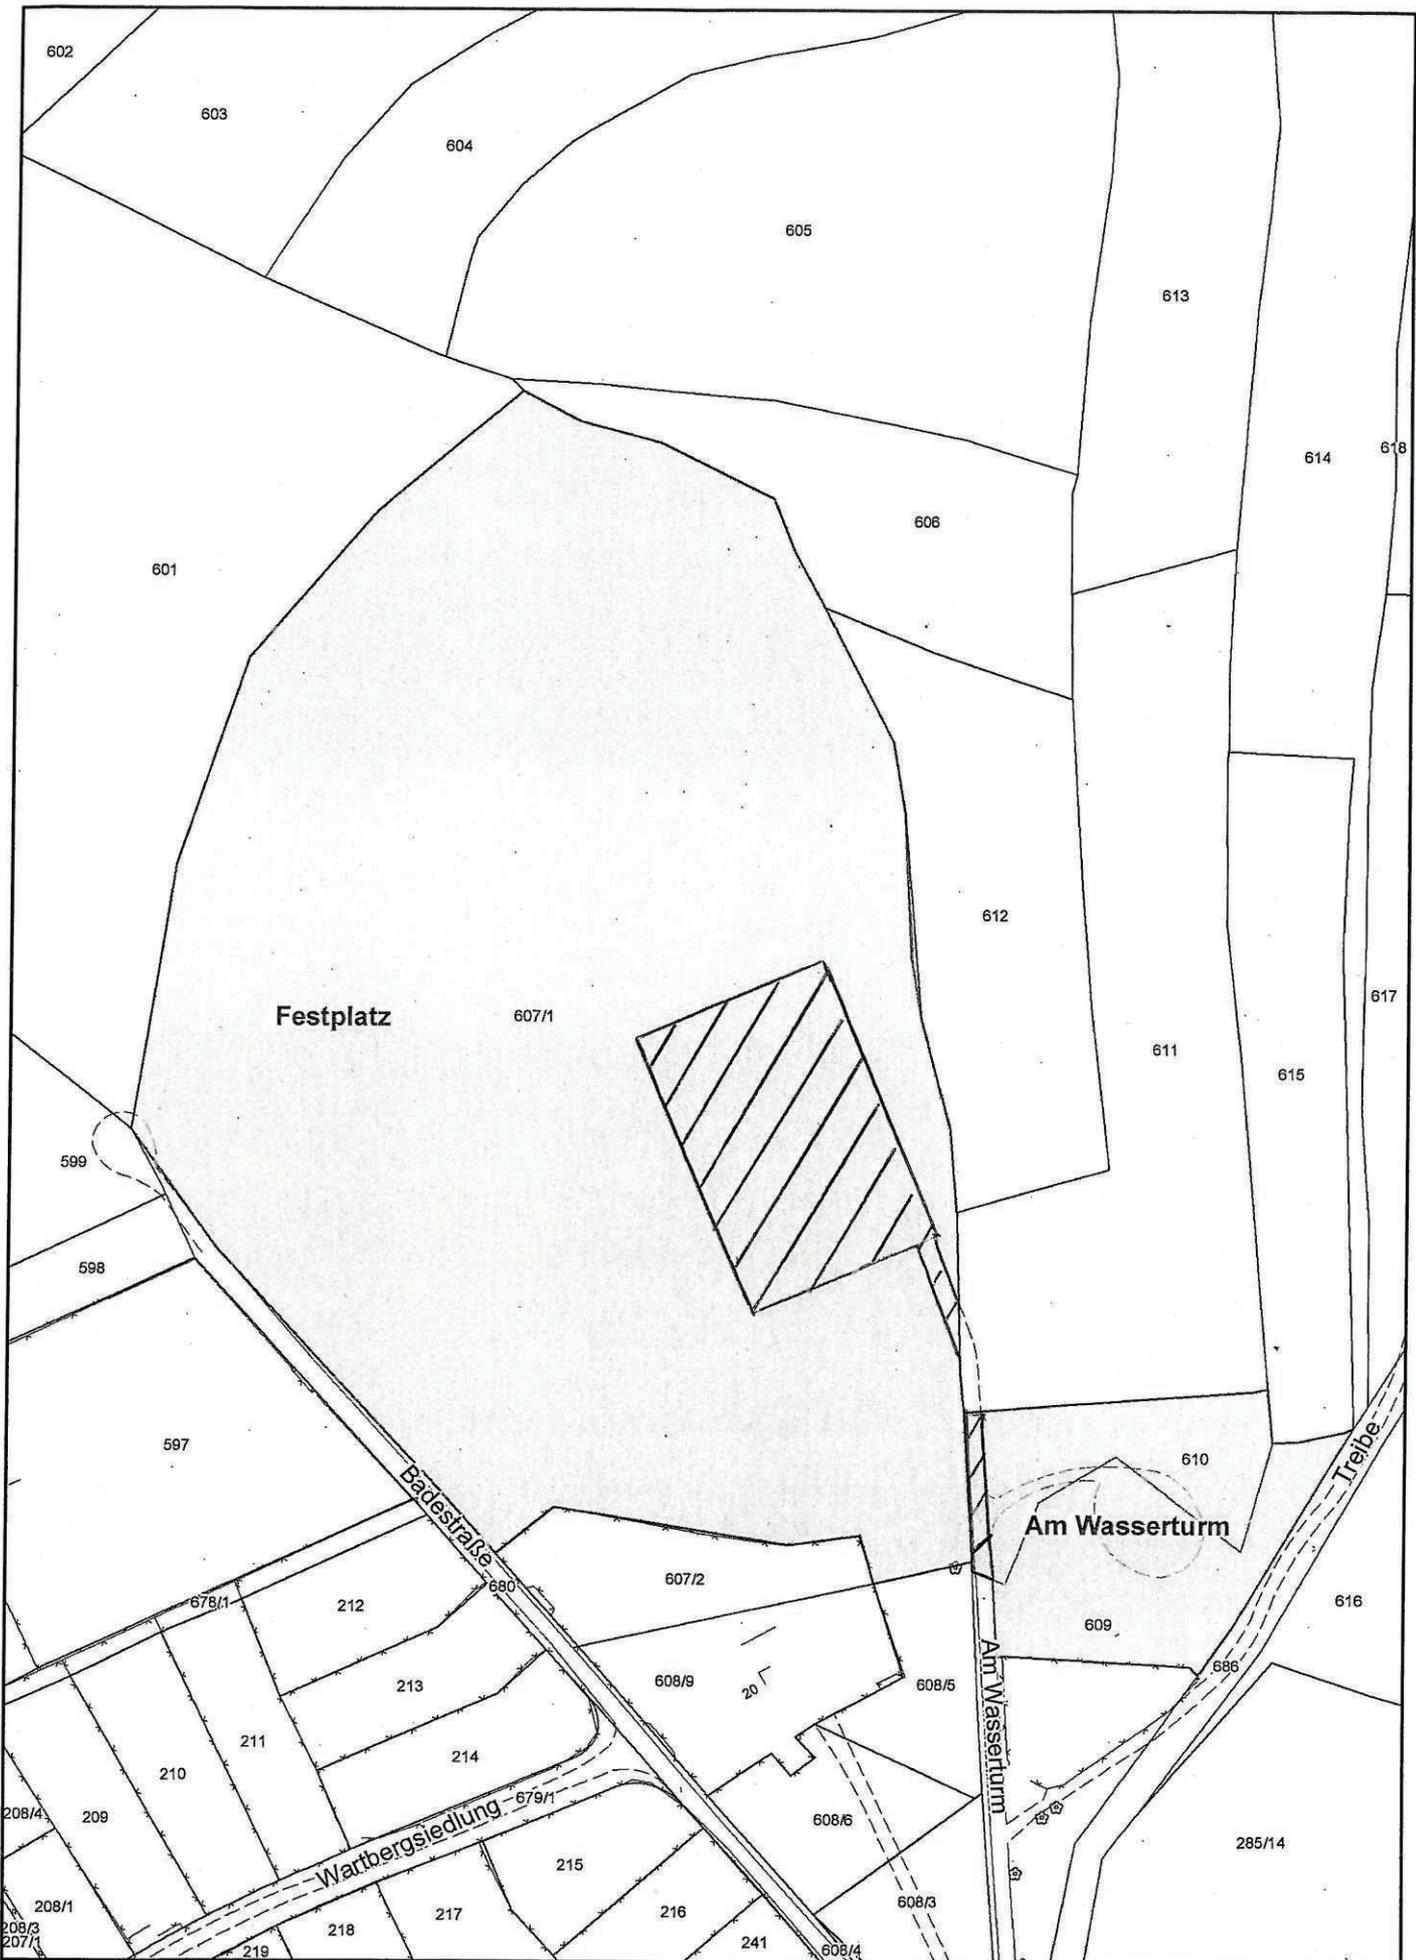

Stadtverwaltung Plauen

Datenauszug

Auszug aus der Digitalen Stadtkarte - Nur zur internen Nutzung!

© Stadt Plauen 2012



*Herausnahme aus
der GA-Satzung*

Maßstab 1:1.500


- 2480,4 - 120 m²



Bearbeiter: Merkel, Ulf

Datum: 25.03.2015

GA-Nr. 146 und 147

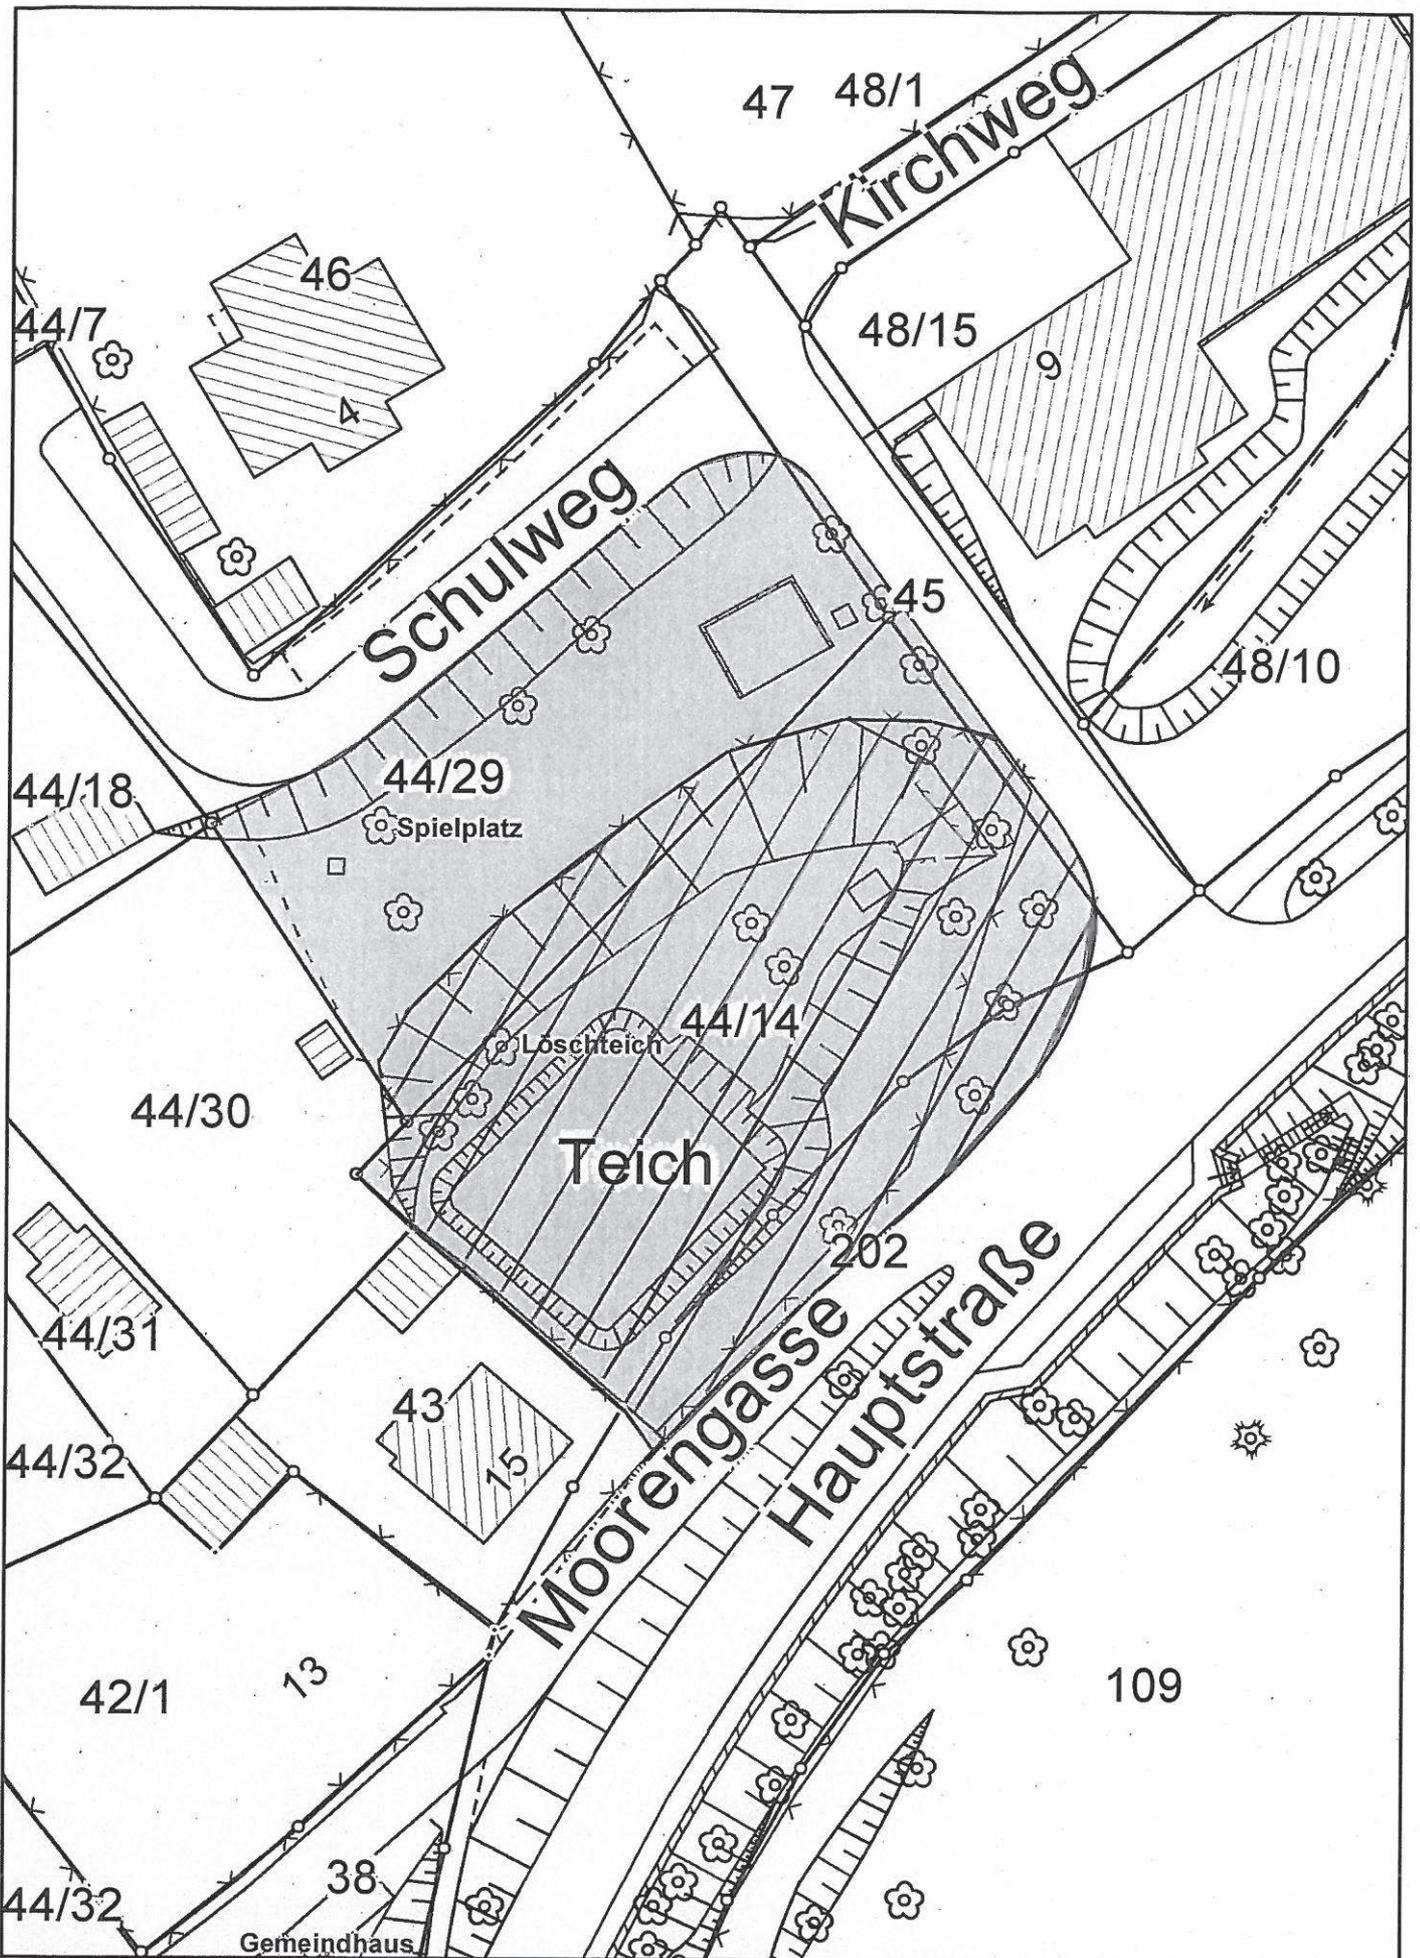


Stadtverwaltung Plauen

Datenauszug

Auszug aus der Digitalen Stadtkarte - Nur zur internen Nutzung!

© Stadt Plauen 2012

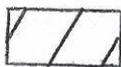

Herausnahme aus
GA-Satzung

Maßstab 1:500

- 1.327 m²

Bearbeiter: Merkel, Ulf

Datum: 12.03.2015



GA-Nr. 148