


Anlage 1



LEGENDE EIGENTUMSVERHÄLTNISSE

-  Land Sachsen
-  Stadt Plauen

Parkplatzfläche
auf städtischen
Flächen je nach
Flächenbedarf

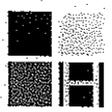


HEINISCH LANDSCHAFTSARCHITEKTEN
 Schlossberg 4 . 99867 Gotha
 Tel./Fax.: 03621-7338181 / 7338182
 E-mail: info@la-heinisch.de . Internet: www.la-heinisch.de



Projekt	SCHLOSSTERRASSEN - Bestandsermittlung			
	Übersichtslageplan Flächeninanspruchnahme			
Auftraggeber	Stadt Plauen . Unterer Graben 1 . 08506 Plauen			
gezeichnet	geprüft	Plan-Nr.	Maßstab	Datum
Rosenbaum	Heinisch	01	1:1000	09.10.2014

Anlage 2

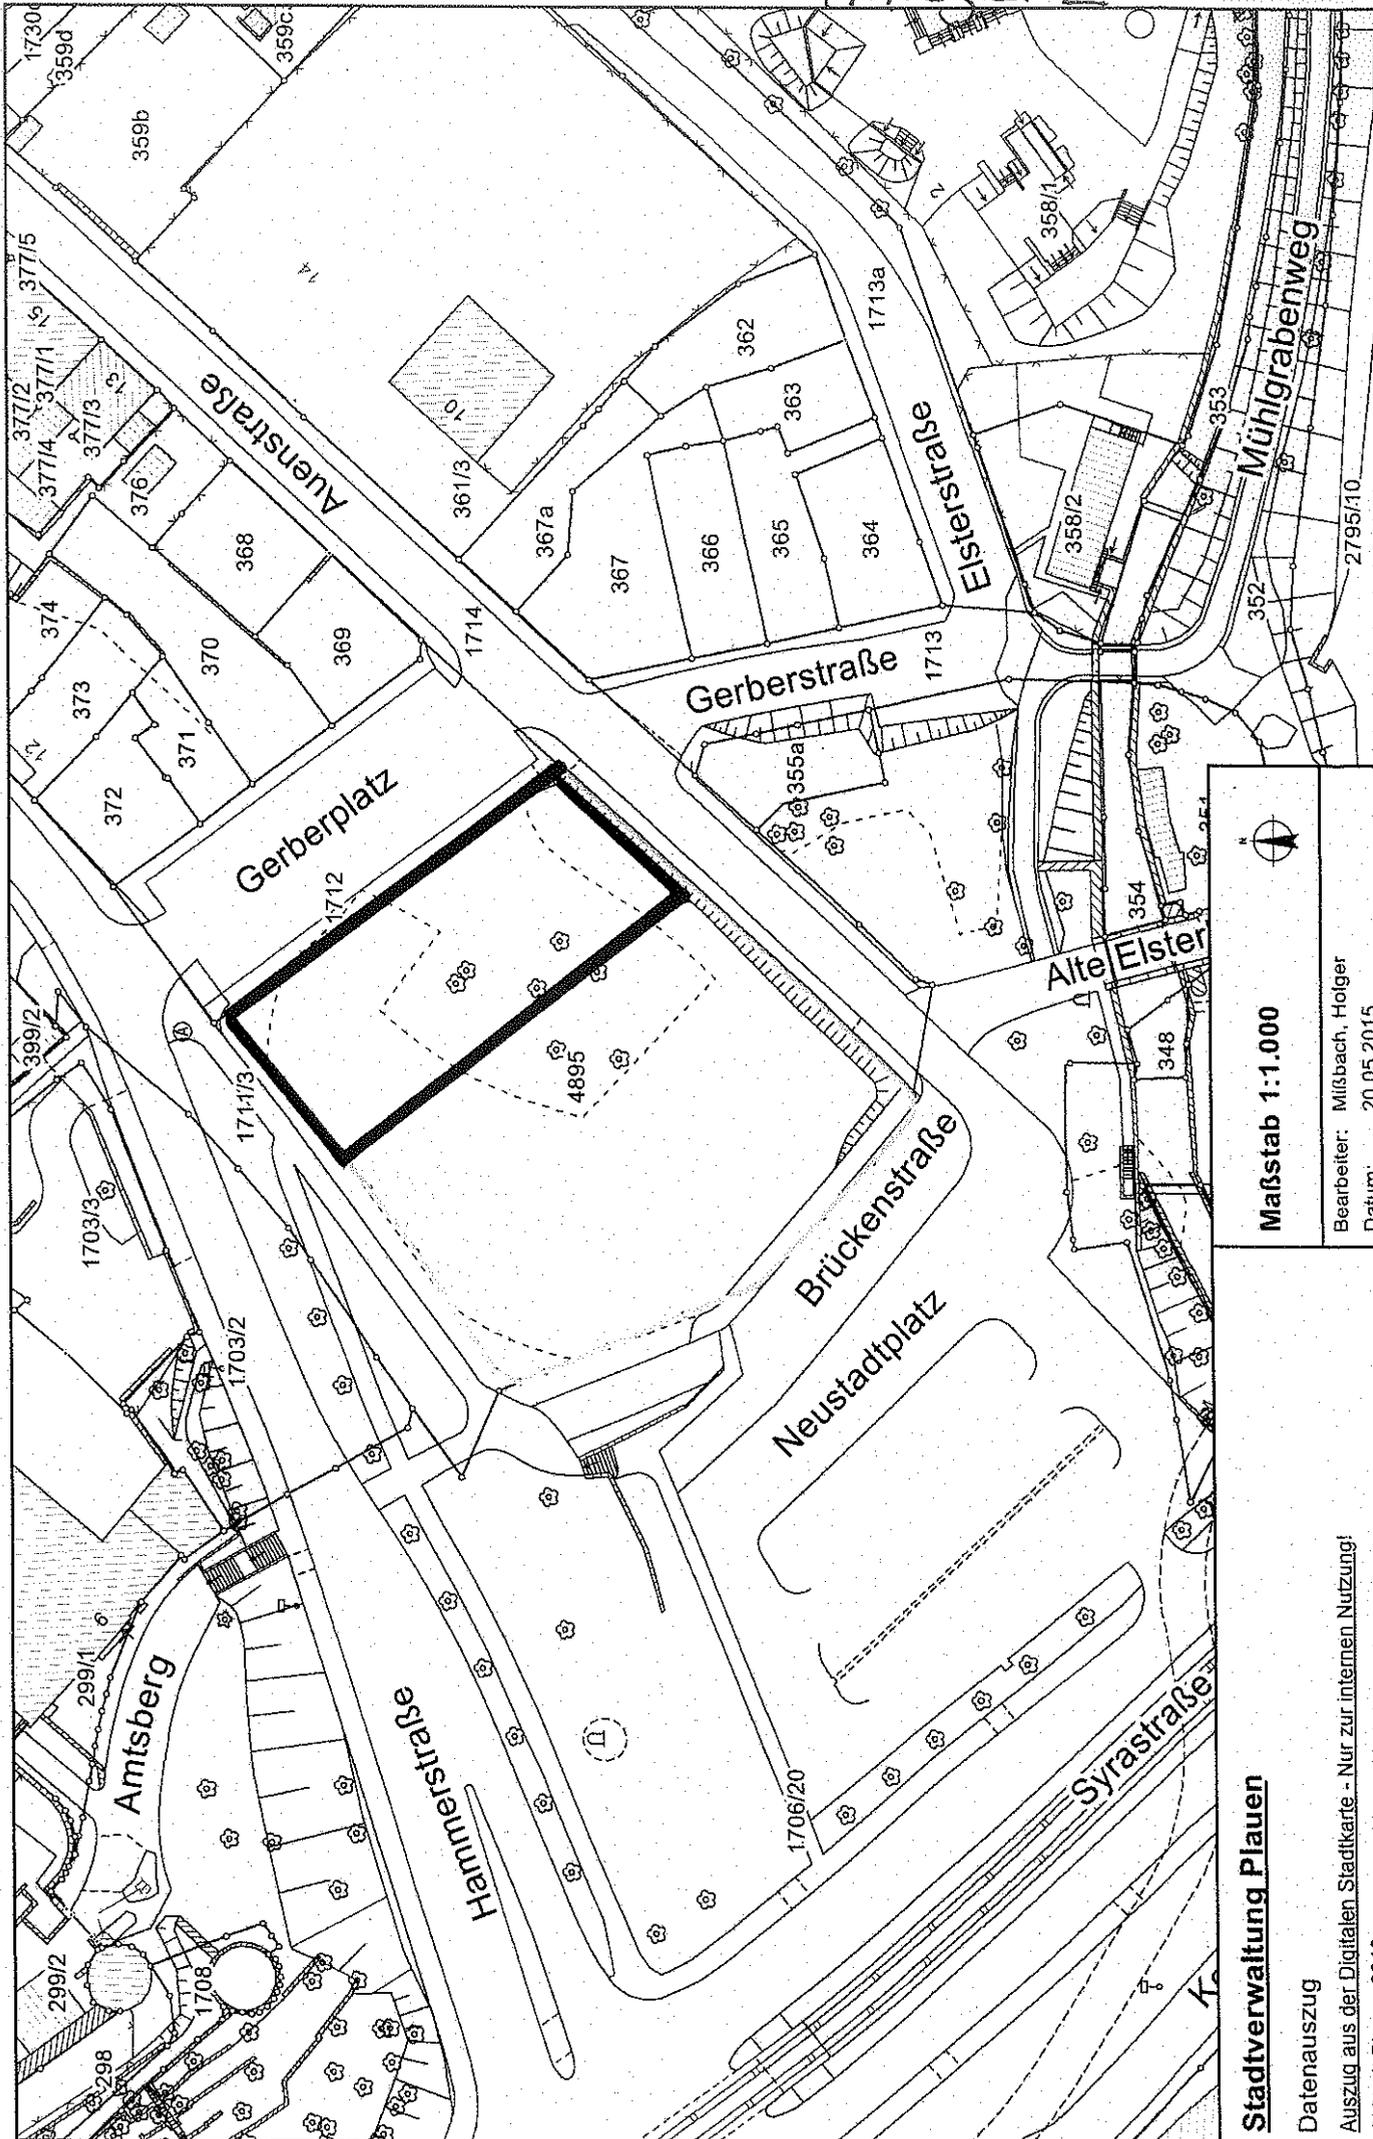


Maßstab 1:1.000

Bearbeiter: Mißbach, Holger
Datum: 20.05.2015

Stadtverwaltung Plauen

Datenauszug
Auszug aus der Digitalen Stadtkarte - Nur zur internen Nutzung!
© Stadt Plauen 2012

Anlage 3 Nutzungsrechte

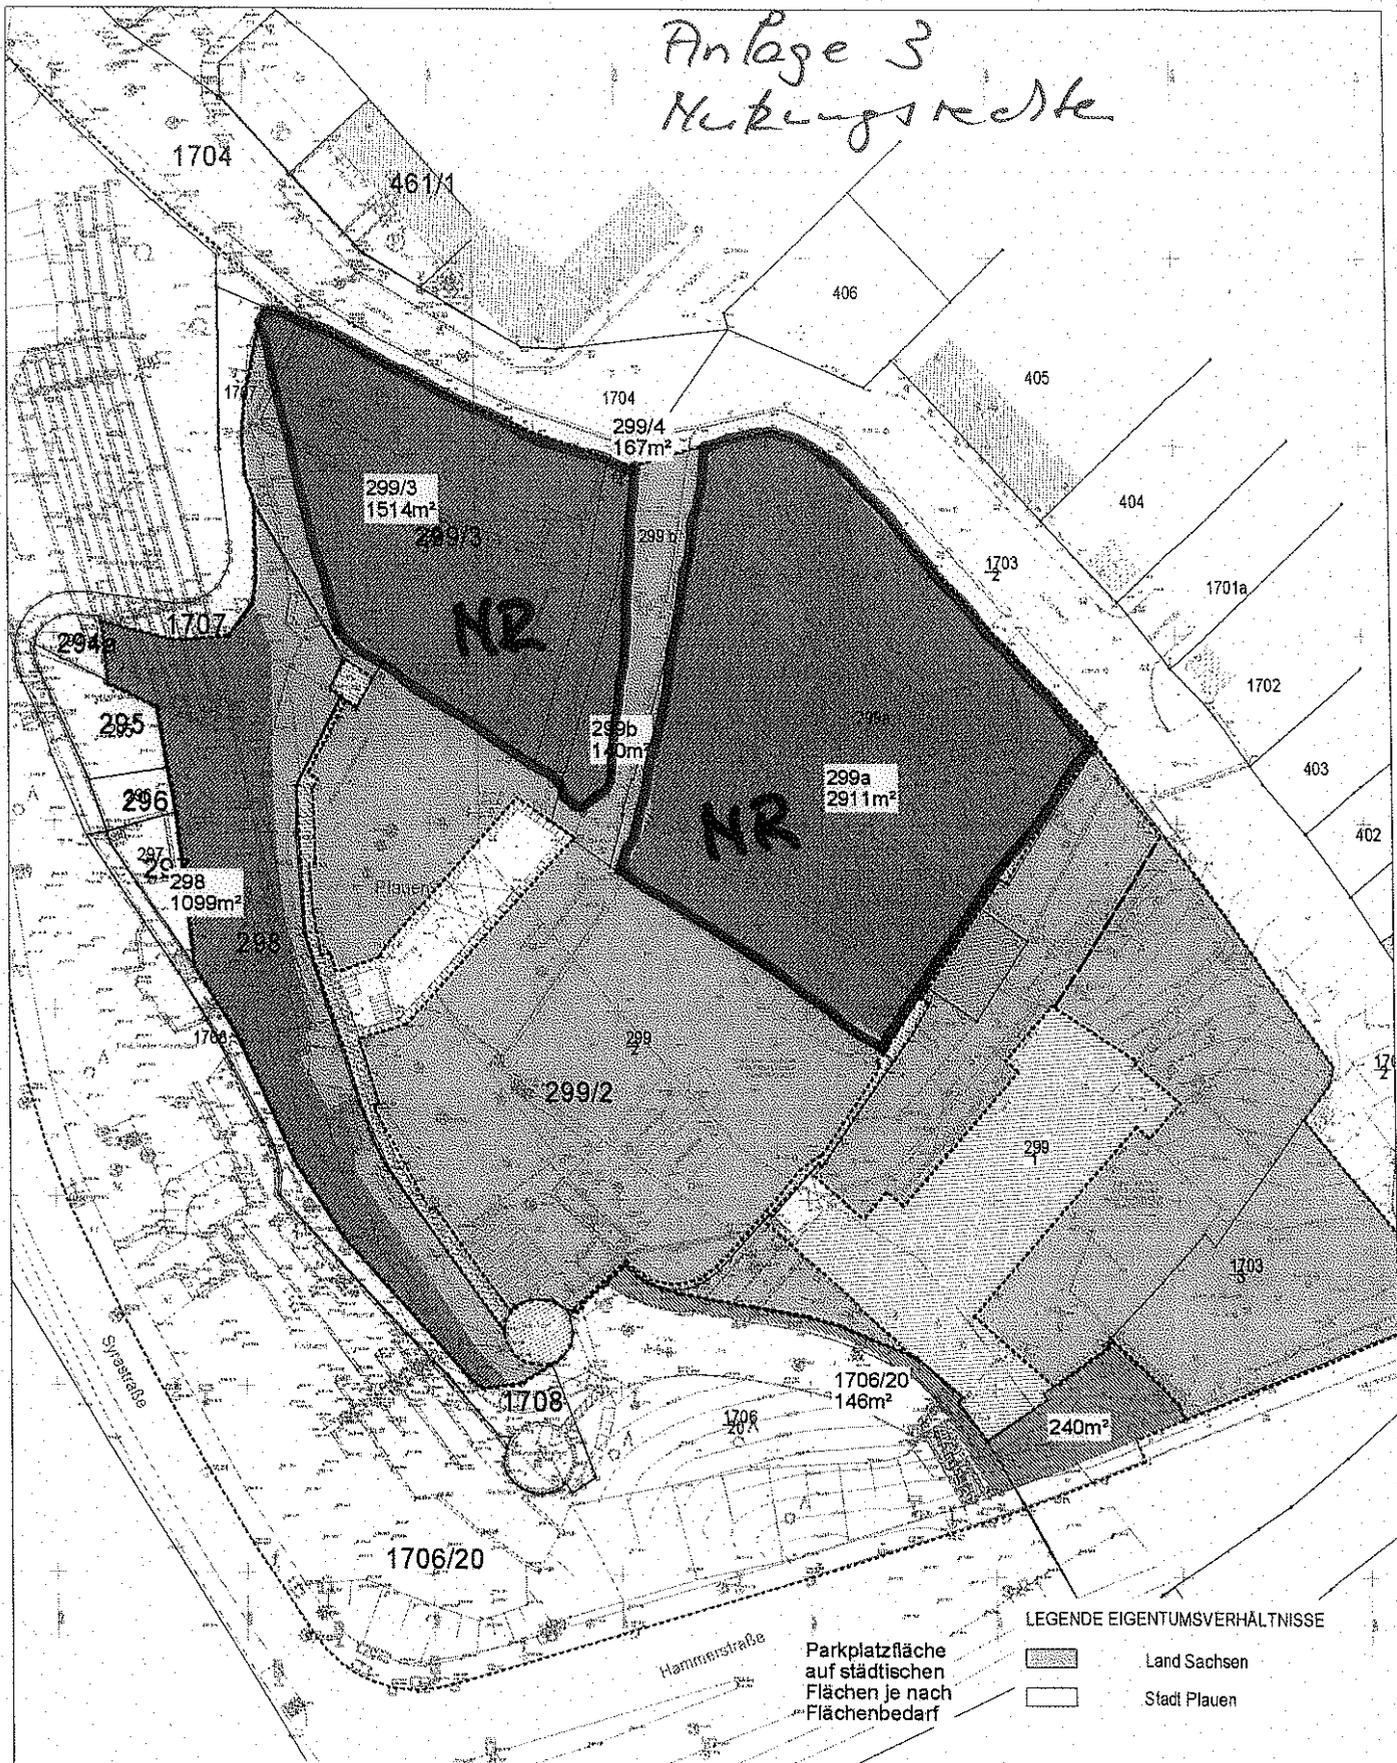

LEGENDE EIGENTUMSVERHÄLTNISSE

- Land Sachsen
- Stadt Plauen

Parkplatzfläche auf städtischen Flächen je nach Flächenbedarf

	HEINISCH LANDSCHAFTSARCHITEKTEN Schlossberg 4 · 99867 Gotha Tel./Fax.: 03621-7338181 / 7338182 E-mail: info@la-heinisch.de · Internet: www.la-heinisch.de				
	Projekt	SCHLOSSTERRASSEN - Bestandsermittlung			
	Übersichtslageplan Flächeninanspruchnahme				
Auftraggeber	Stadt Plauen · Unterer Graben 1 · 08506 Plauen				
gezeichnet	geprüft	Plan-Nr.	Maßstab	Datum	
Rosenbaum	Heinisch	01	1:1000	09.10.2014	