

An die
Mitglieder des Stadtrates
der Stadt Plauen

**Änderungsblatt zur Verwaltungsvorlage
5. Änderung der Grünanlagen- und Gebührensatzung
Drucksachen-Nr.: 165/2015**

Sehr geehrte Damen und Herren Stadträte,

aufgrund einer nachträglichen Änderungsanmeldung zur 5. Änderung der Grünanlagen- und Grünanlagengebührensatzung soll folgende Ergänzung in die Drucksachen-Nr.: 165/2015 aufgenommen werden:

Nr. der Grünanlage	Bezeichnung	Grund und Art der Änderung
Nr. 12	Pauluskirchplatz	Die WbG beabsichtigt eine Neuanlage von Mieterstellplätzen für Mieter der benachbarten Gebäude, dadurch wird der derzeit mangelhafte Charakter dieses Bereiches der Grünanlage aufgewertet

Ergänzung in der Satzung:

1.

b) Zu den nachfolgenden laufenden Nummern werden die Angaben zu den Flurstücksnummern geändert:

- In lfd. Nr. 12 wird die Angabe Teilfläche von 1832/5, 2920/1, 1832/6 und 1845/1 gestrichen.

2.

Die Anlage 2: Auszug aus der Stadtkarte der Stadt Plauen vom 20.12.2007 mit Kennzeichnung der Grünanlagen lt. Anlage 1 zur Satzung über die Benutzung der öffentlichen Grünanlagen der Stadt Plauen und die Erhebung von Gebühren für die Benutzung der Grünanlagen der Stadt Plauen (Grünanlagen- und Gebührensatzung) vom 25. Januar 2008, zuletzt geändert durch Satzung vom 06. März 2013, wird wie folgt geändert:

Blatt 6 mit der geänderten Darstellung

Streichung von Teilflächen der Flurstücke 1832/5, 2920/1, 1832/6 und 1845/1 der Gemarkung Plauen aus der Grünanlage „Pauluskirchplatz“.

3.

Änderung in der Anlage 2 zur Vorlage

Artikel 1 und Artikel 2

Übersichtskarte der Stadt Plauen (Blatt 77), ausgefertigt am **11.06.2015**

Hinweis:

Die Unterlagen können im Zimmer 211 eingesehen werden und **nicht** wie ursprünglich in der Vorlage genannt im Zimmer 240. Wir bitten um Ihr Verständnis.

Mit freundlichen Grüßen




Ralf Oberdorfer



Levente Sárközy

Anlage
Lageplan

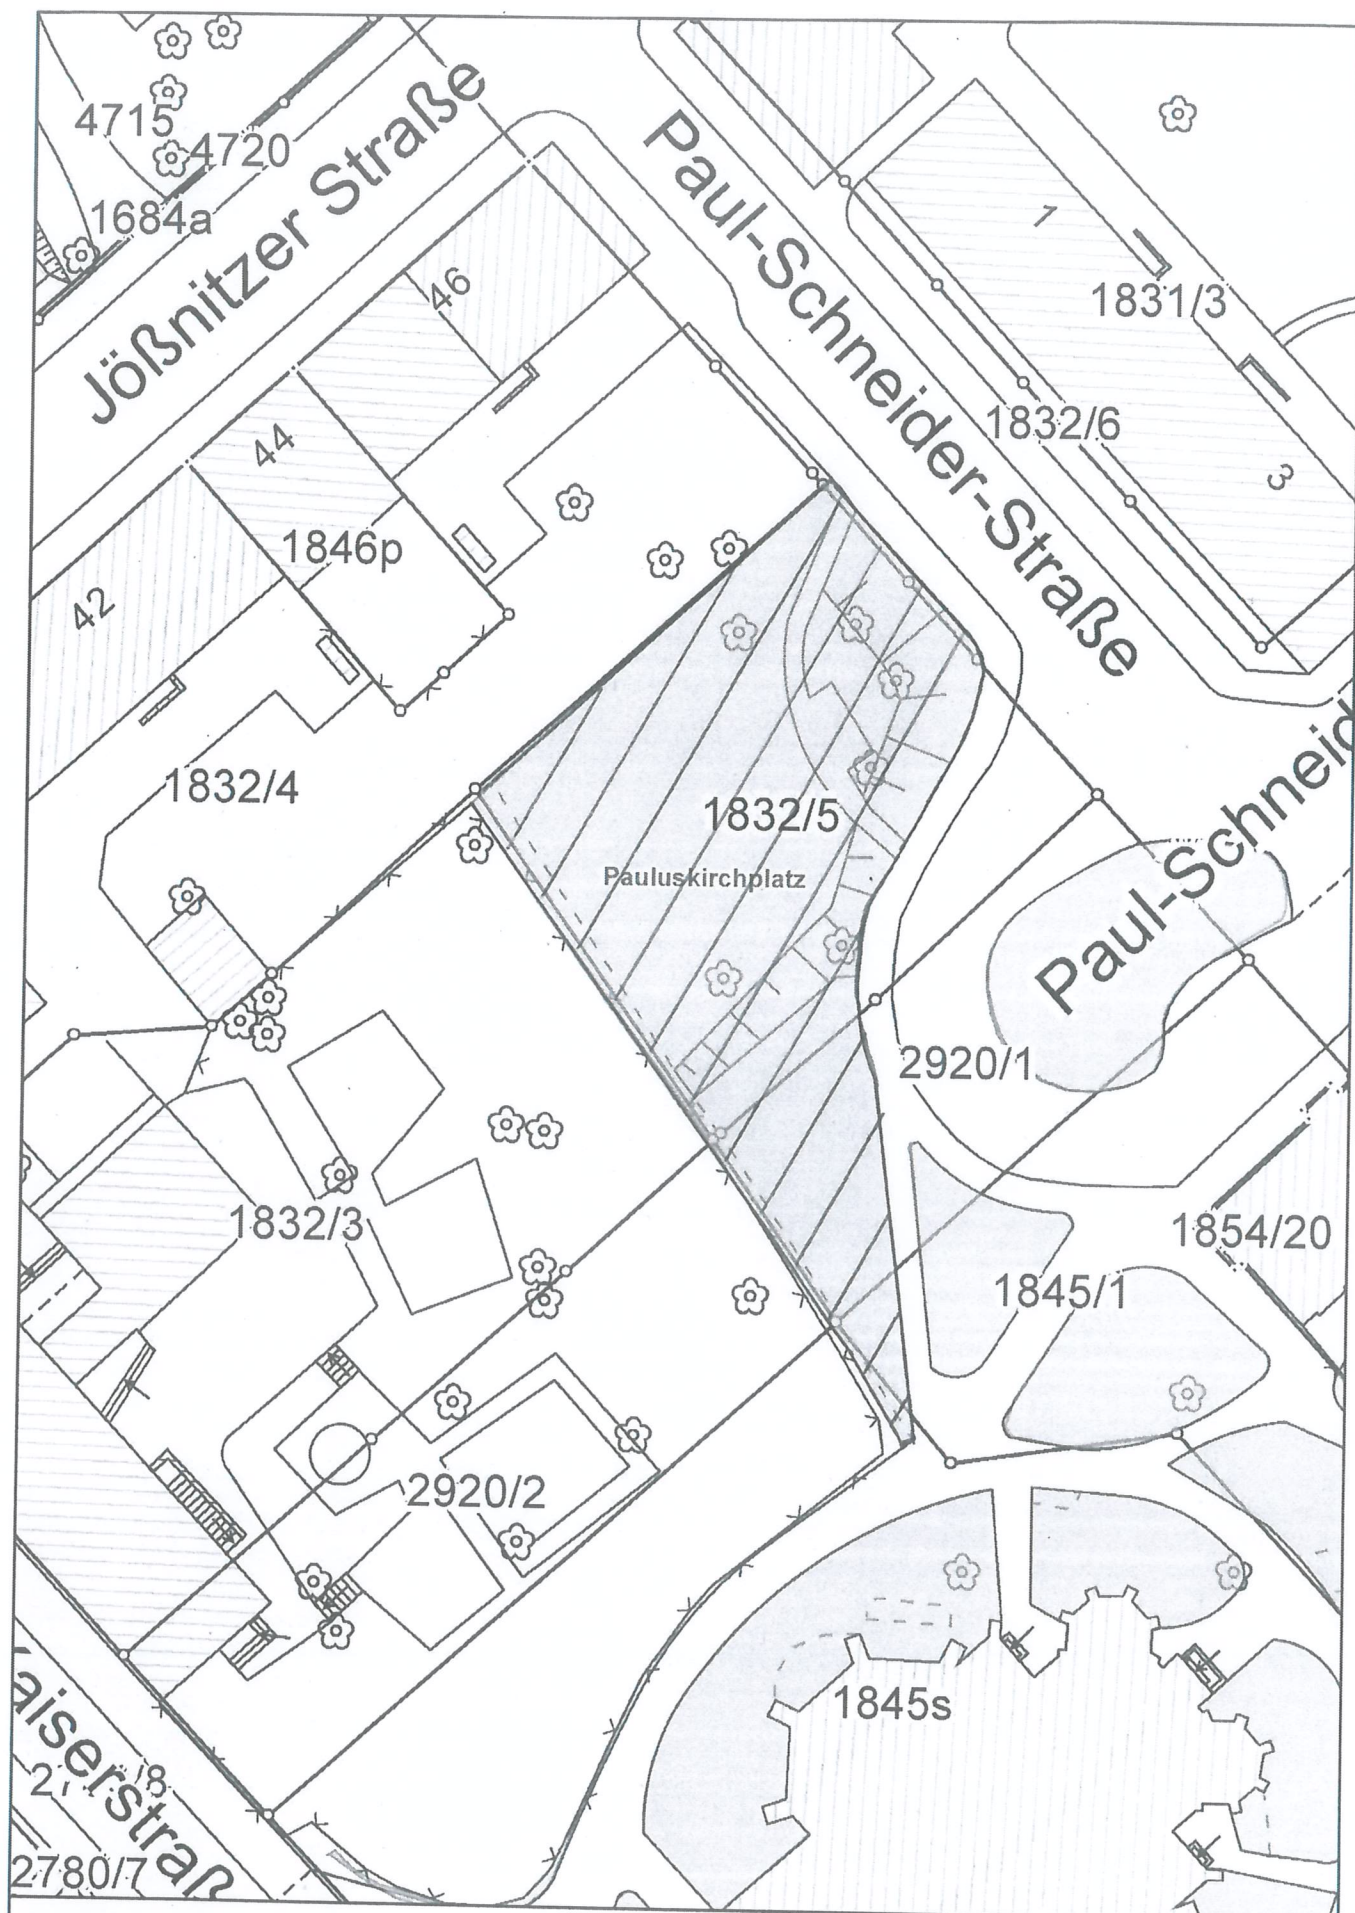

Stadtverwaltung Plauen

Datenauszug

Auszug aus der Digitalen Stadtkarte - Nur zur internen Nutzung!
© Stadt Plauen 2012



*Herausnahme aus
GA-Satzung*

Maßstab 1:500



Bearbeiter: Merkel, Ulf
Datum: 05.06.2015