


Städtebauliches Strukturkonzept Leitprojekte/Maßnahmen EFRE

Anlage 3

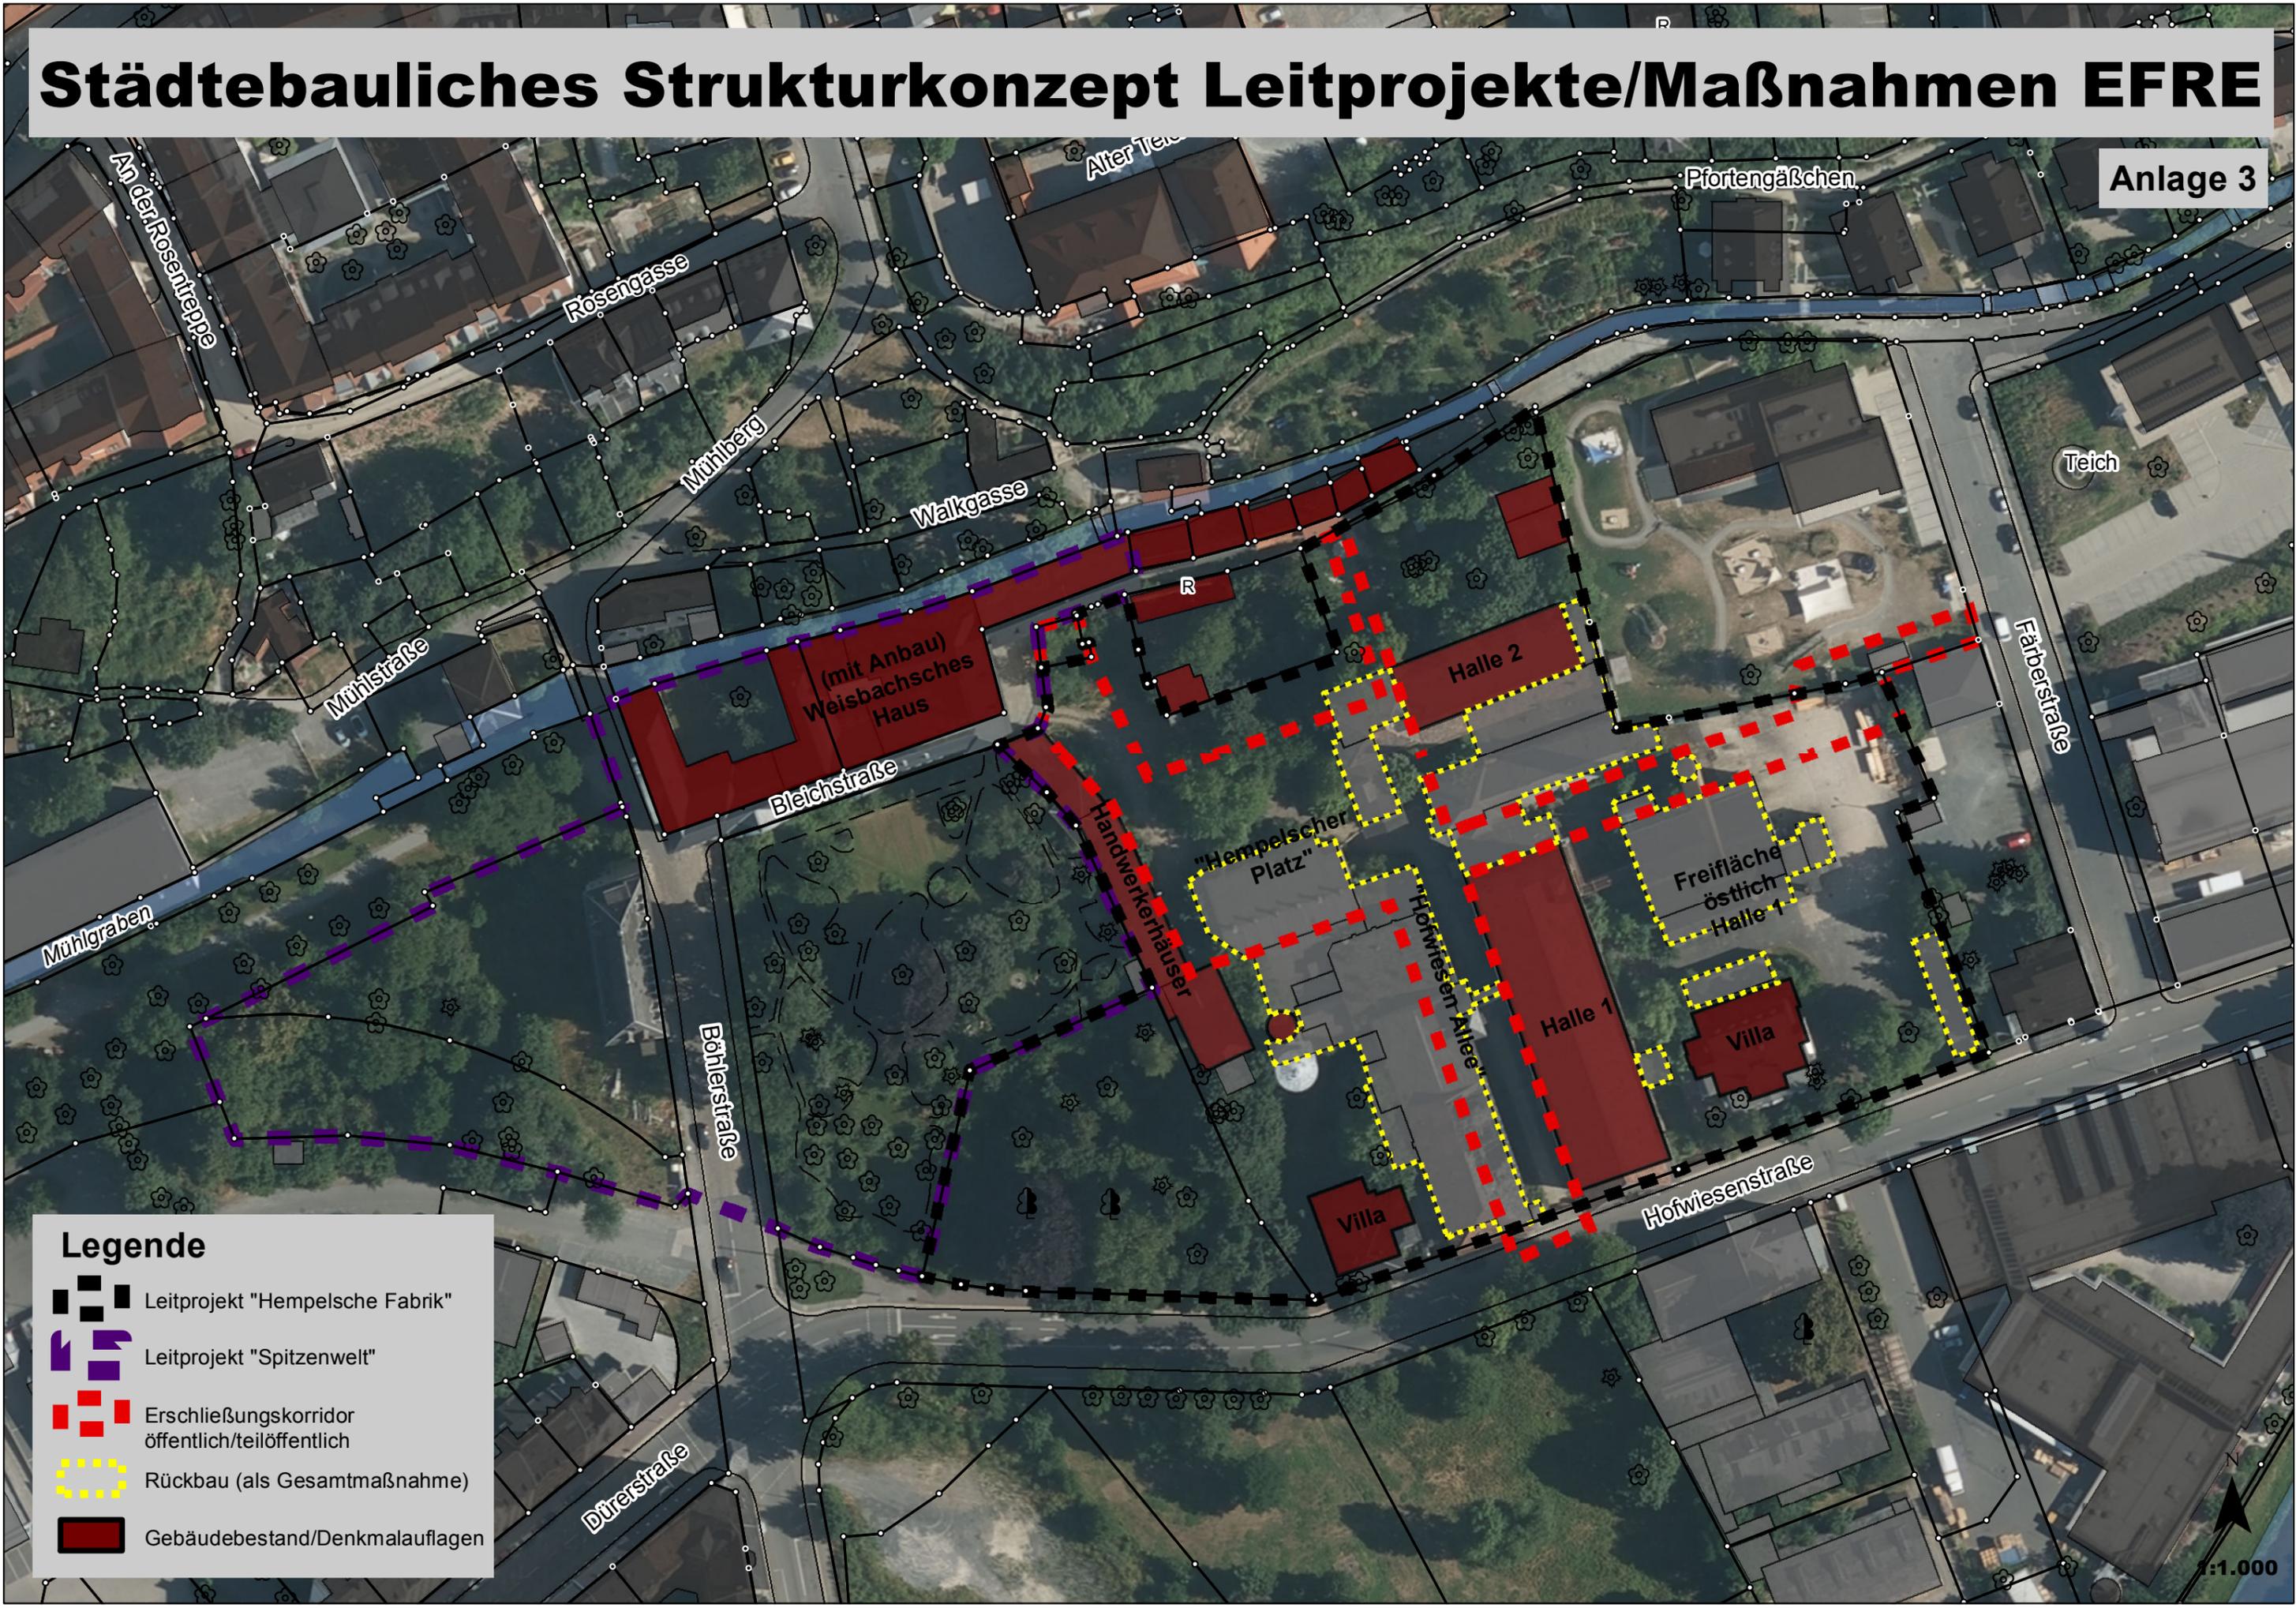

Legende

- ■ ■ ■ Leitprojekt "Hempelsche Fabrik"
- ■ ■ ■ Leitprojekt "Spitzenwelt"
- ■ ■ ■ Erschließungskorridor öffentlich/teilöffentlich
- ■ ■ ■ Rückbau (als Gesamtmaßnahme)
- ■ ■ ■ Gebäudebestand/Denkmalauflagen

1:1.000