



2 A_{LB}	Neugestaltung Schlossterrassen Plauen als Parkanlage
3 A	Entsiegelung von Wegflächen und Neugestaltung als Grünfläche
1 V	Umweltbaubegleitung
2 V_{AFB}	Allgemeine Vermeidungsmaßnahme für die Avifauna Durchführung der Holzungsarbeiten sowie Beseitigung aller Strukturen, die Vögel als Nistplatz dienen
3 V_{AFB}	Allgemeine Vermeidungsmaßnahme für Fledermäuse Durchführung einer artenschutzrechtlichen Prüfung vor konkreten Eingriffen in die Keller
4 V_{AFB}	Erhalt des Baumbestandes im nördlichen Teilbereich des Schlosshangs sowie Erhalt von Teilen der Gehölbereiche entlang der Syrastraße
1 M	Erhalt der Natursteinmauern im nördlichen Teil des Schlosshangs
2 M	Erhalt von Bäumen gemäß Baumschutzsatzung

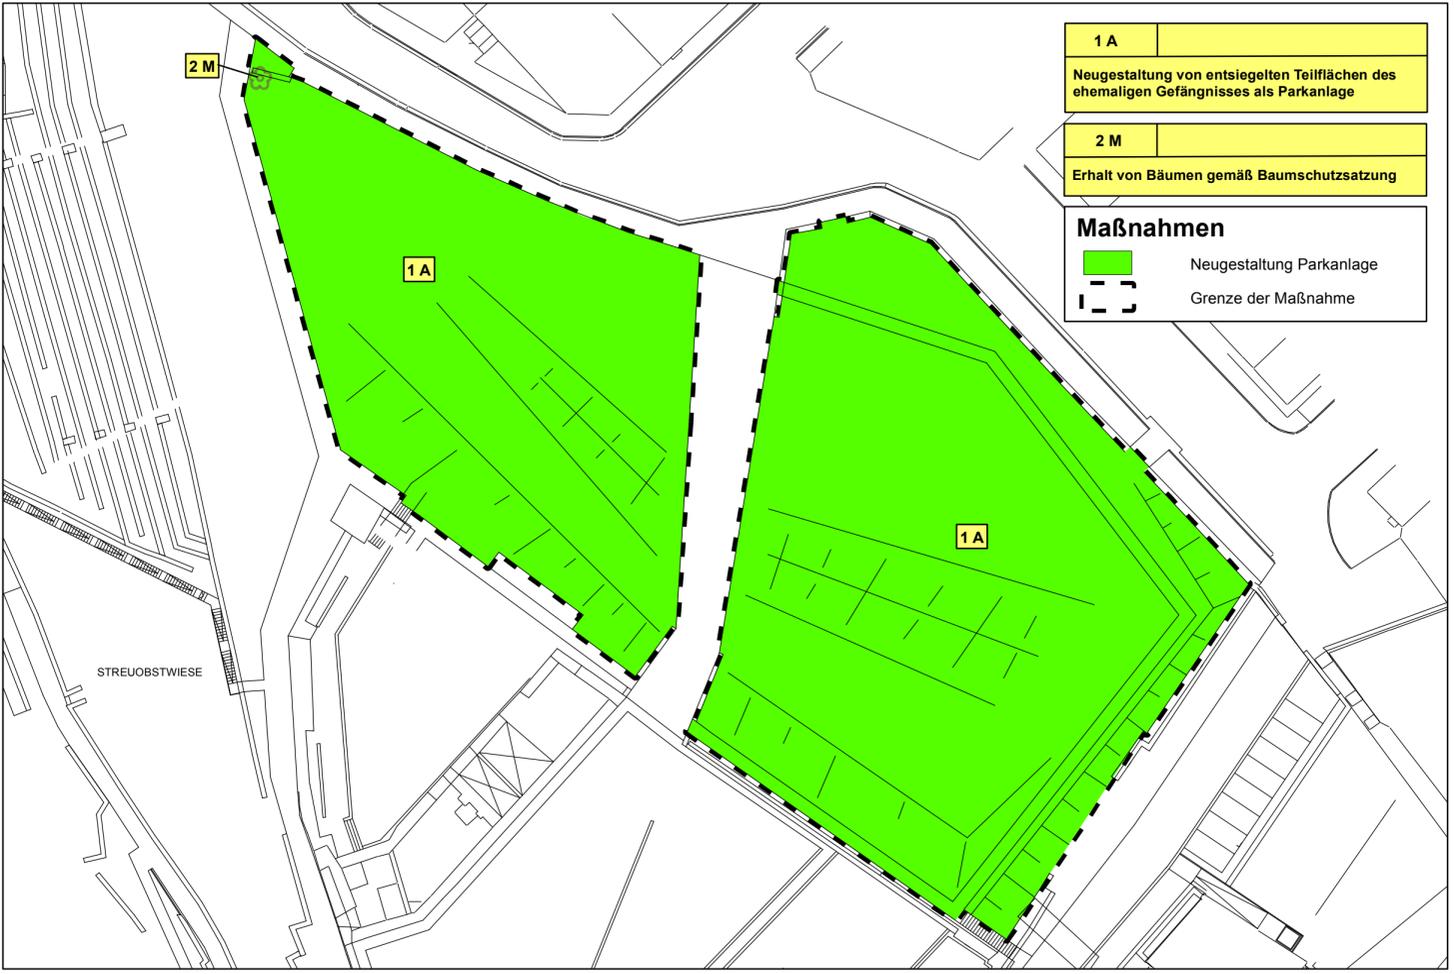

1 A	Neugestaltung von entsiegelten Teilflächen des ehemaligen Gefängnisses als Parkanlage
2 M	Erhalt von Bäumen gemäß Baumschutzsatzung

Maßnahmen

- Neugestaltung Parkanlage
- Grenze der Maßnahme

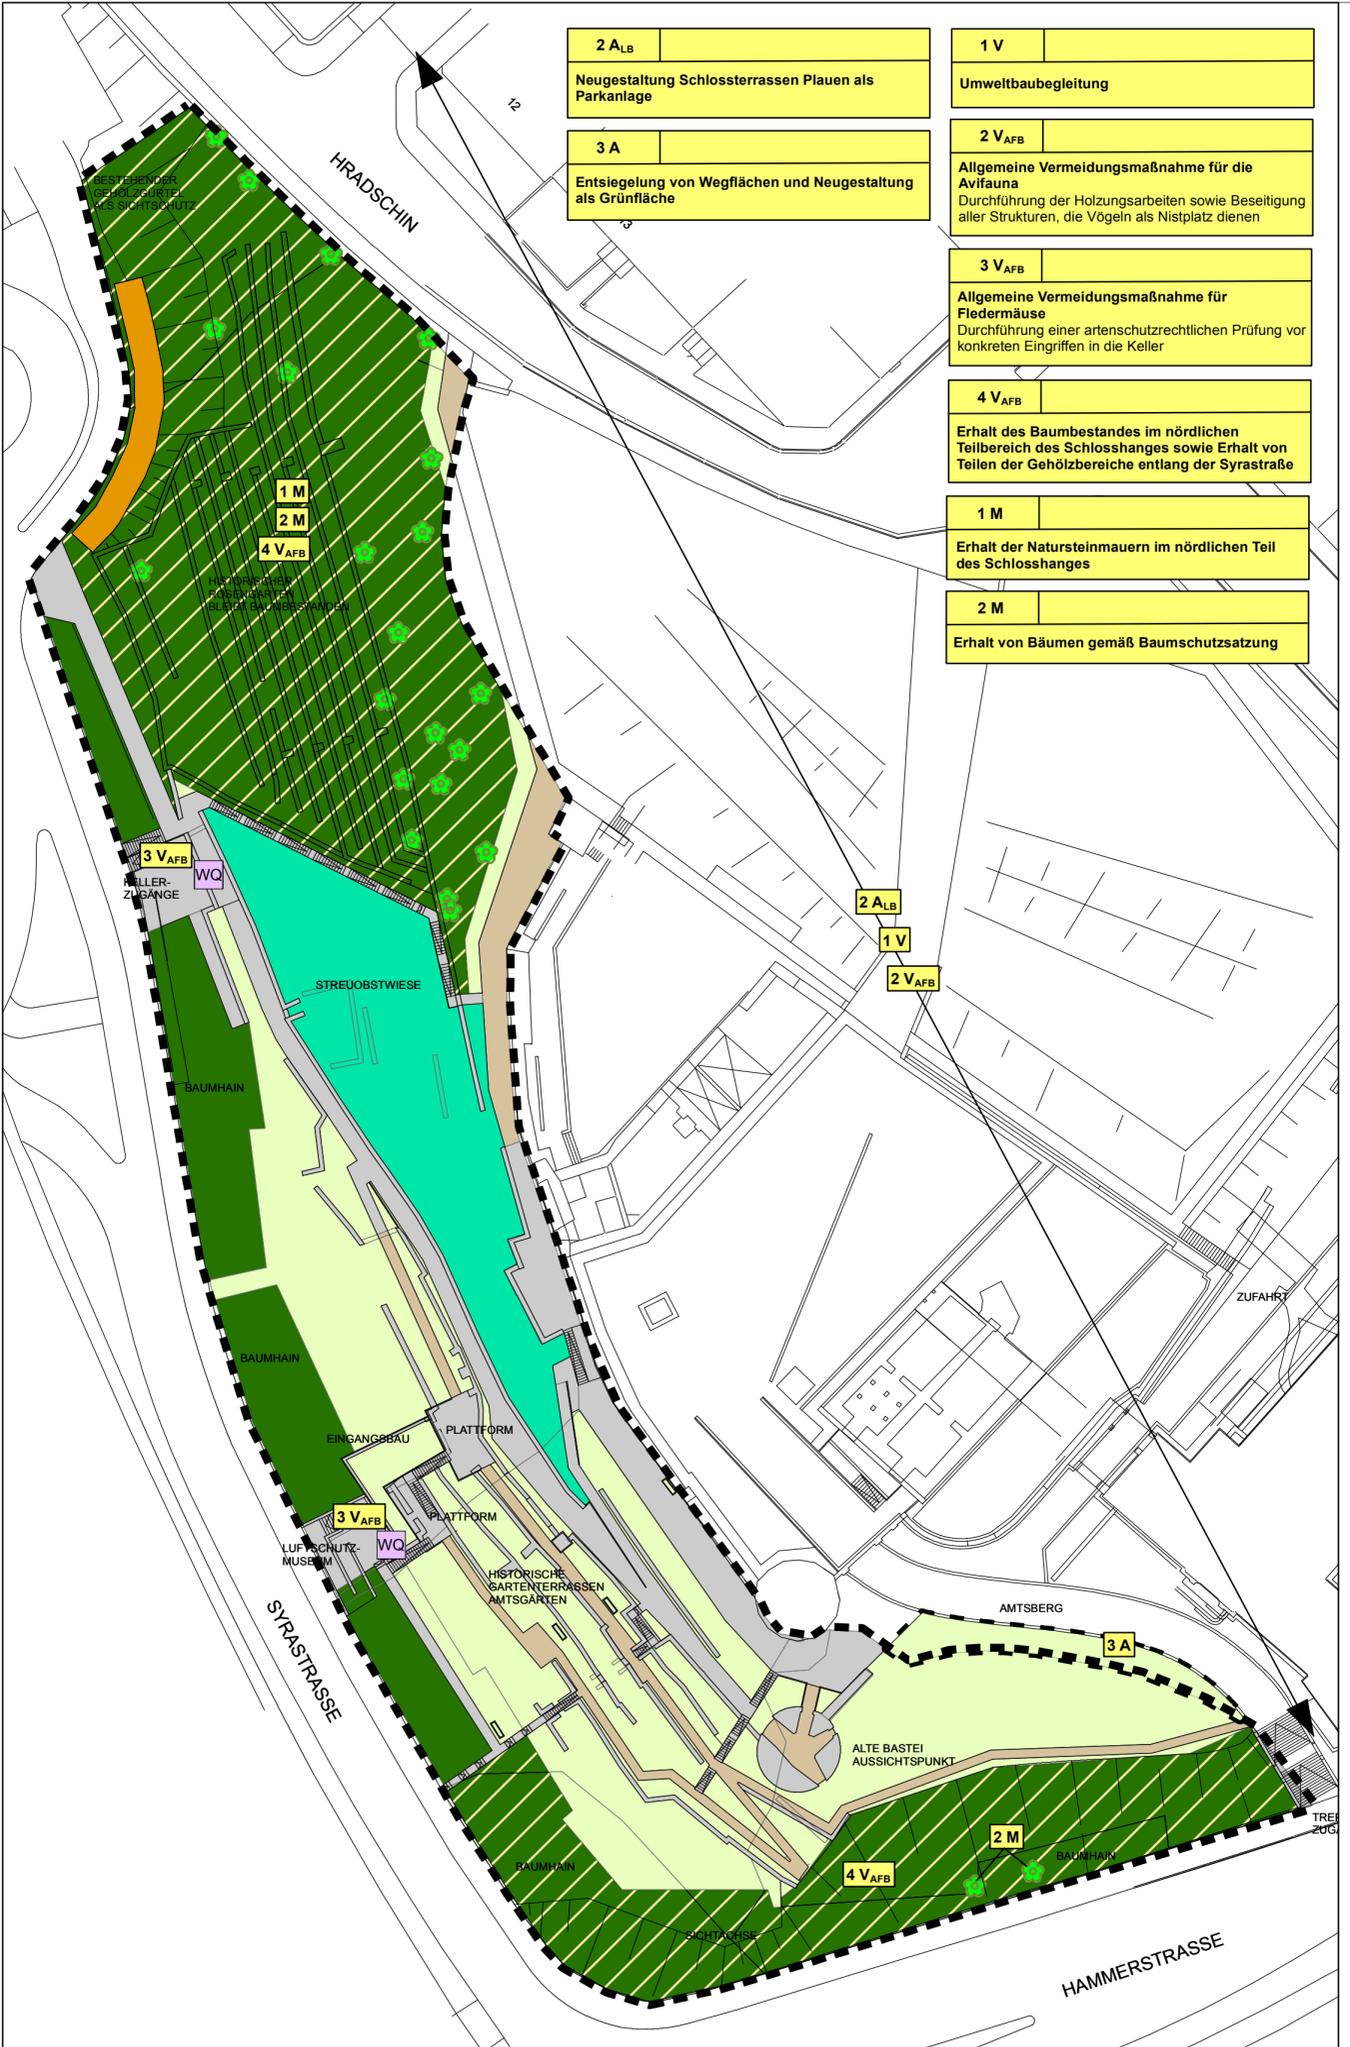

Maßnahmen

- Erhalt von Bäumen, die der Baumschutzsatzung unterliegen
- Erhalt des flächigen Gehölzbestandes sowie der Natursteinmauern
- Neuanpflanzung Baumhain heimischer Baumarten
- Böschungssicherung
- Erhalt sonstige Grünfläche
- Grünfläche mit Obstgehölzen
- versiegelte Fläche
- Weg (teilversiegelt)


Nachrichtlich

- Grenze des Planungsgebietes (GLB Schlosshang)
- Grenze der Maßnahme
- (potenzielles) Winterquartier

Maßnahmen Nr.

1 V	Umweltbaubegleitung
------------	---------------------

- Erläuterung der Maßnahme
- A Ausgleichsmaßnahme
 - A_{AFB} Ausgleichsmaßnahme (Artenschutz)
 - A_{LB} Ausgleichsmaßnahme (Landschaftsbild)
 - M Minderungsmaßnahmen
 - V Vermeidungsmaßnahme
 - V_{AFB} Vermeidungsmaßnahme (Artenschutz)

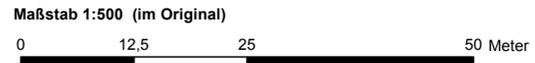

<p>FROELICH & SPORBECK UMWELTPLANUNG UND BERATUNG Niederlassung Plauen T +49.3741.7040-0 plauen@fsumwelt.de F +49.3741.7040-10 www.froelich-sporbeck.de Bleichstr. 3 • 08527 Plauen</p>	bearbeitet	Okt. 2015	Söll
	gezeichnet	Okt. 2015	Killian
	geprüft	Okt. 2015	Rappenhöner

Stadt Plauen
Fachgebiet Stadtplanung

Neugestaltung Schlossterrassen Plauen
Landschaftspflegerischer Begleitplan
Plan 2: Landschaftspflegerischer Maßnahmenplan

Geschäftsbereich II	Fachbereich Bau und Umwelt
Plauen, den	Plauen, den
Bürgermeister Herr Sárközy	Fachbereichsleiter