


Planungskonzeption

Grobskizze

Stellplatzbedarf: 1500 Zuschauersitzplätze : 15 = 100 St = Bedarf Sportstätten

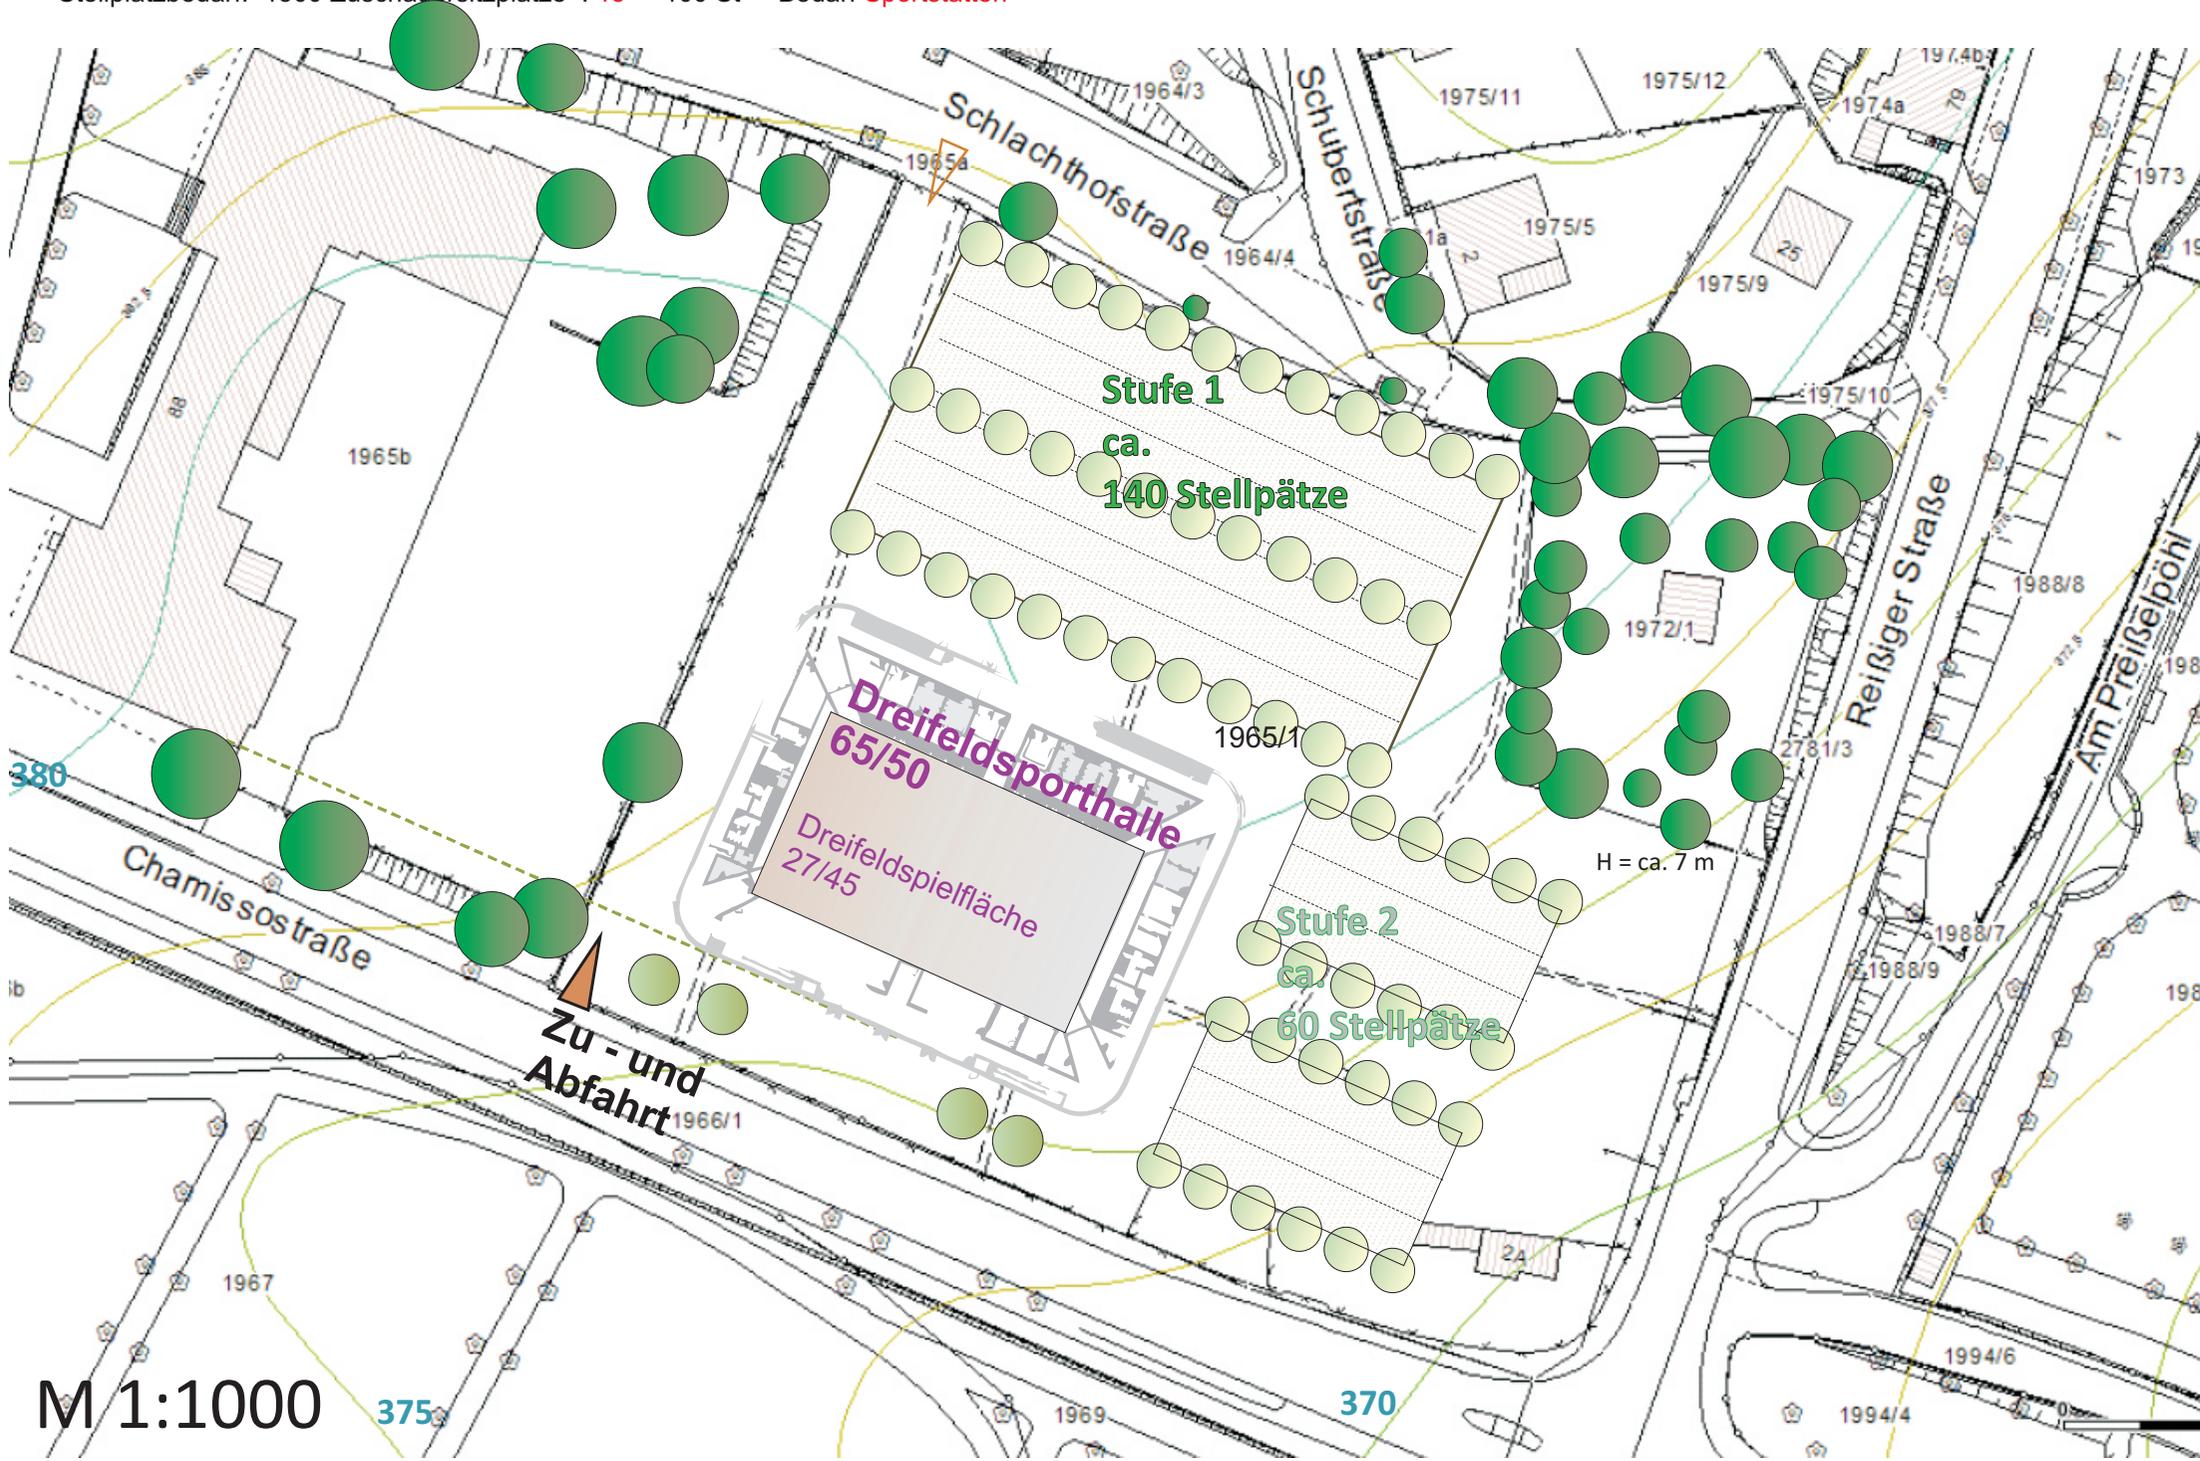

M 1:1000

375

370

1994/4