


## **Lagepläne mit Stand der Vermarktung in den kommunalen Gewerbegebieten**

1. Industrie- und Gewerbegebiet Plauen-Oberlosa Teil 2a
2. Industrie- und Gewerbegebiet Plauen-Neuensalz/Nord
3. Gewerbegebiet Plauen-Neuensalz/Süd
4. Gewerbepark Reißig
5. Gewerbegebiet Zadera
6. Mischgebiet Gut Reusa
7. Gewerbepark Schöpsdrehe

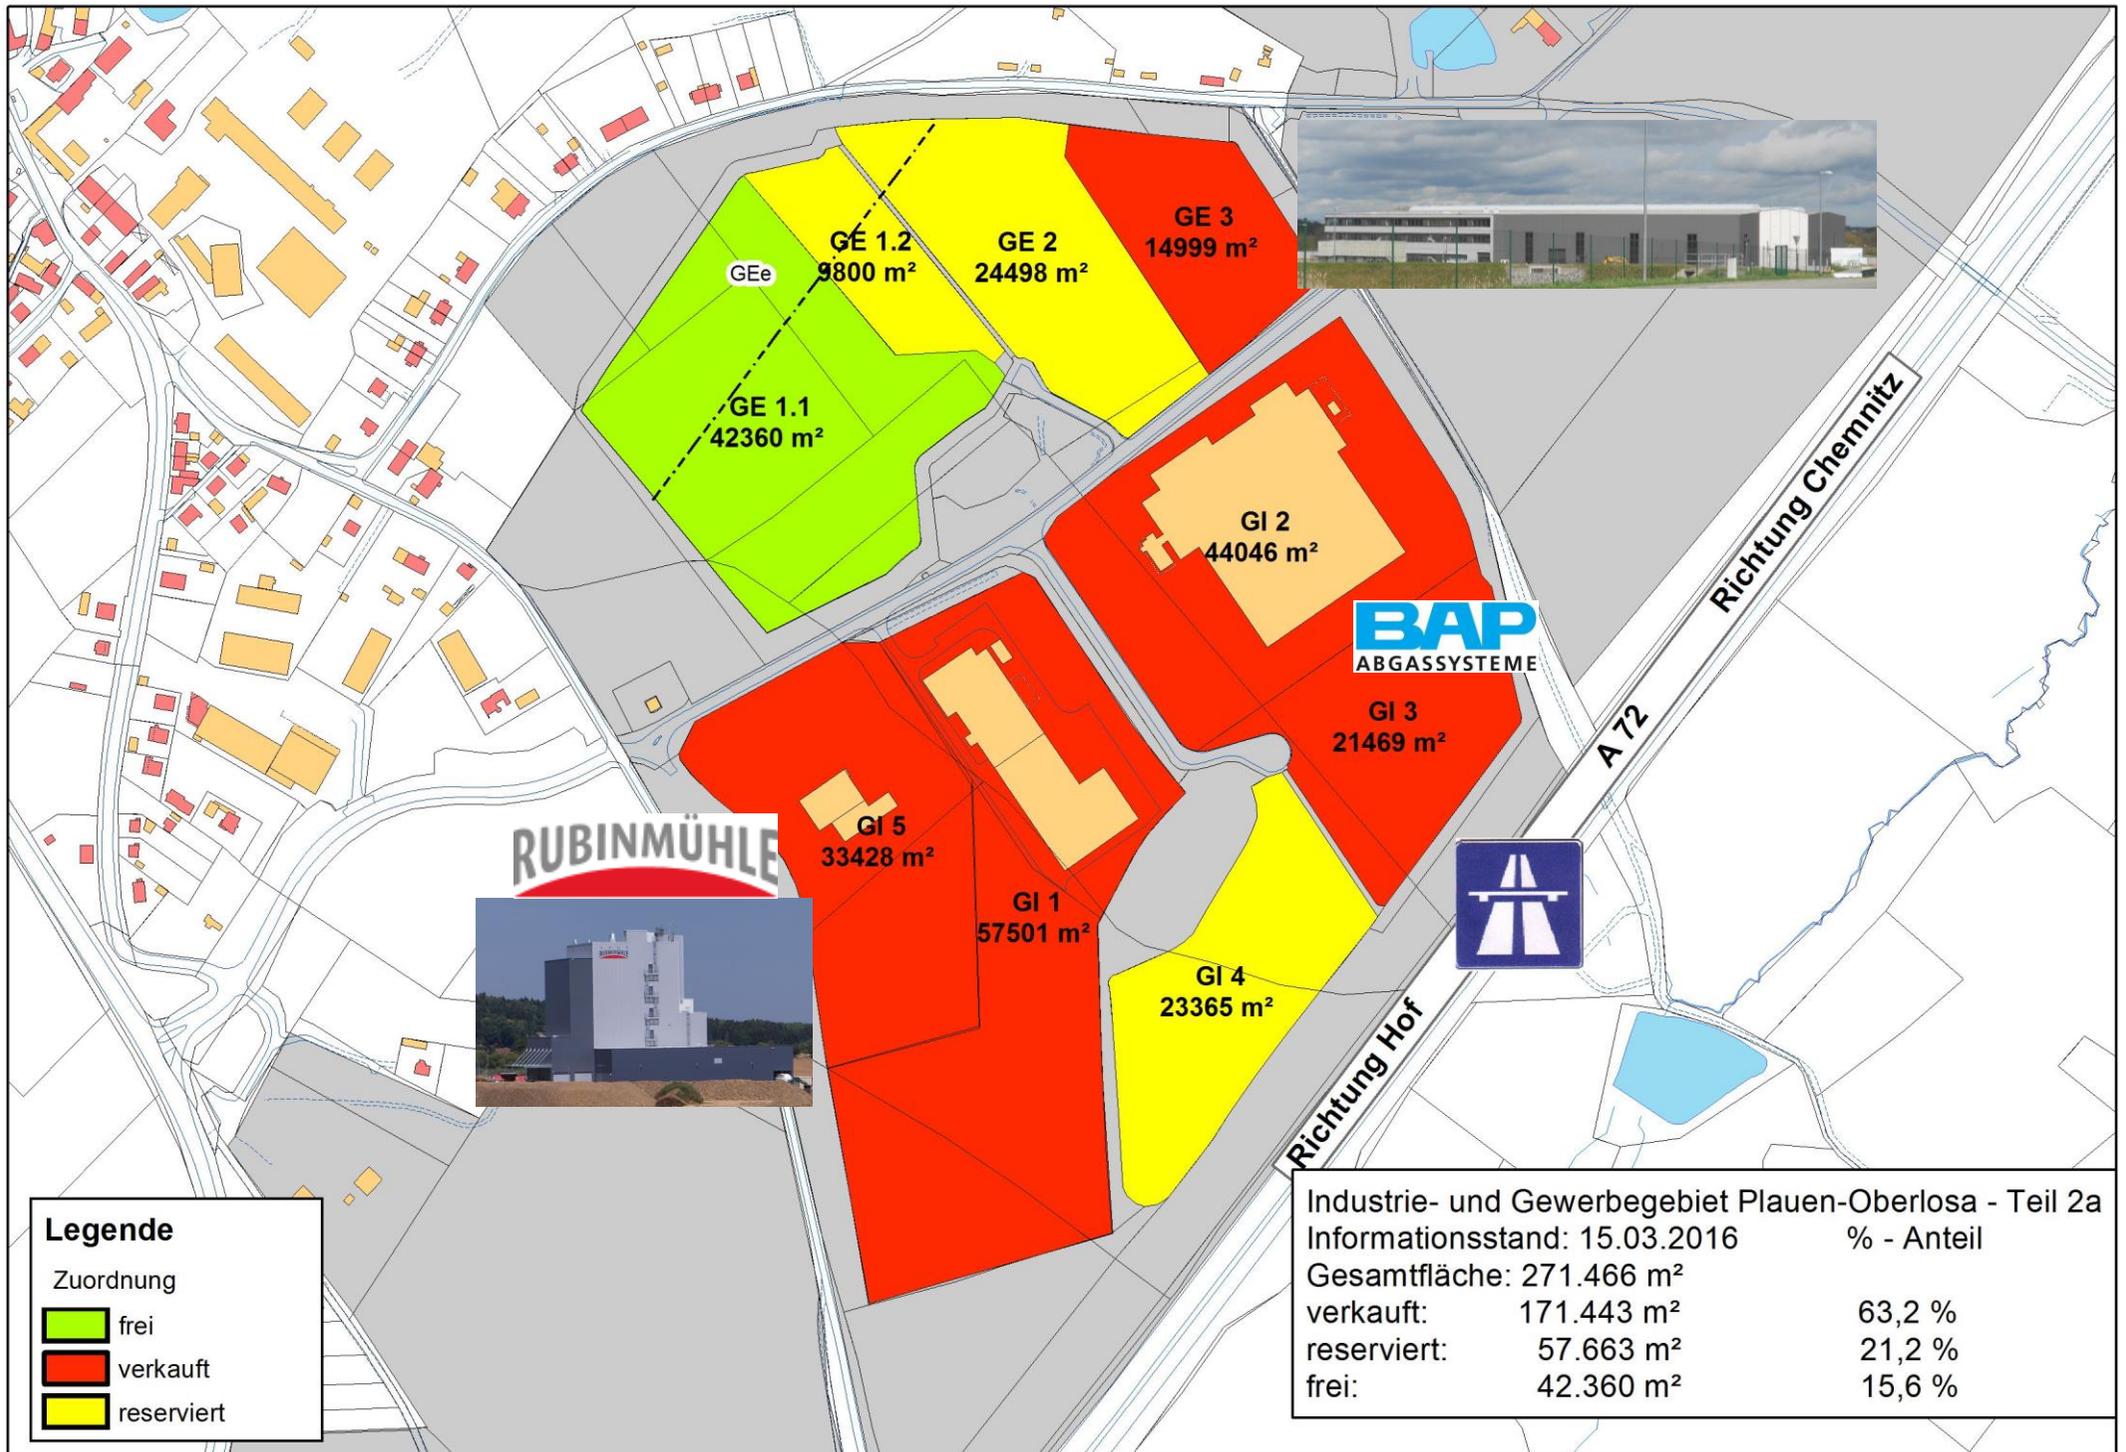

**RUBINMÜHLE**

**BAP**  
ABGASSYSTEME



Richtung Chemnitz

Richtung Hof

A 72

GE 1.1  
42360 m<sup>2</sup>

GE 1.2  
9800 m<sup>2</sup>

GE 2  
24498 m<sup>2</sup>

GE 3  
14999 m<sup>2</sup>

GI 2  
44046 m<sup>2</sup>

GI 3  
21469 m<sup>2</sup>

GI 5  
33428 m<sup>2</sup>

GI 1  
57501 m<sup>2</sup>

GI 4  
23365 m<sup>2</sup>

GEe

Gemarkung Voigtgrün

(Straße Zum Plom  
Gemarkungsgrenze)

Anschrift:  
Zum Plom  
08541 Neuensalz

Stadtzentrum

Anschrift:  
Zum Plom  
08529 Plauen

### Legende

Zuordnung

-  frei
-  verkauft
-  reserviert

Gemarkung Kleinfriesen

 **HYDRAUFLEX**  
SCHLAUCHLEITUNGEN

SEIT 1899  
**Sternquell**

 **Wurzbacher**  
Immer eine Idee besser



Industrie- und Gewerbegebiet Plauen-Neuensalz/Nord

Informationsstand: 15.03.2016

% - Anteil


Gesamtfläche: 465.756 m<sup>2</sup>

verkauft: 465.756 m<sup>2</sup> 100,0 %

reserviert: 0 m<sup>2</sup> 0,0 %

frei: 0 m<sup>2</sup> 0,0 %



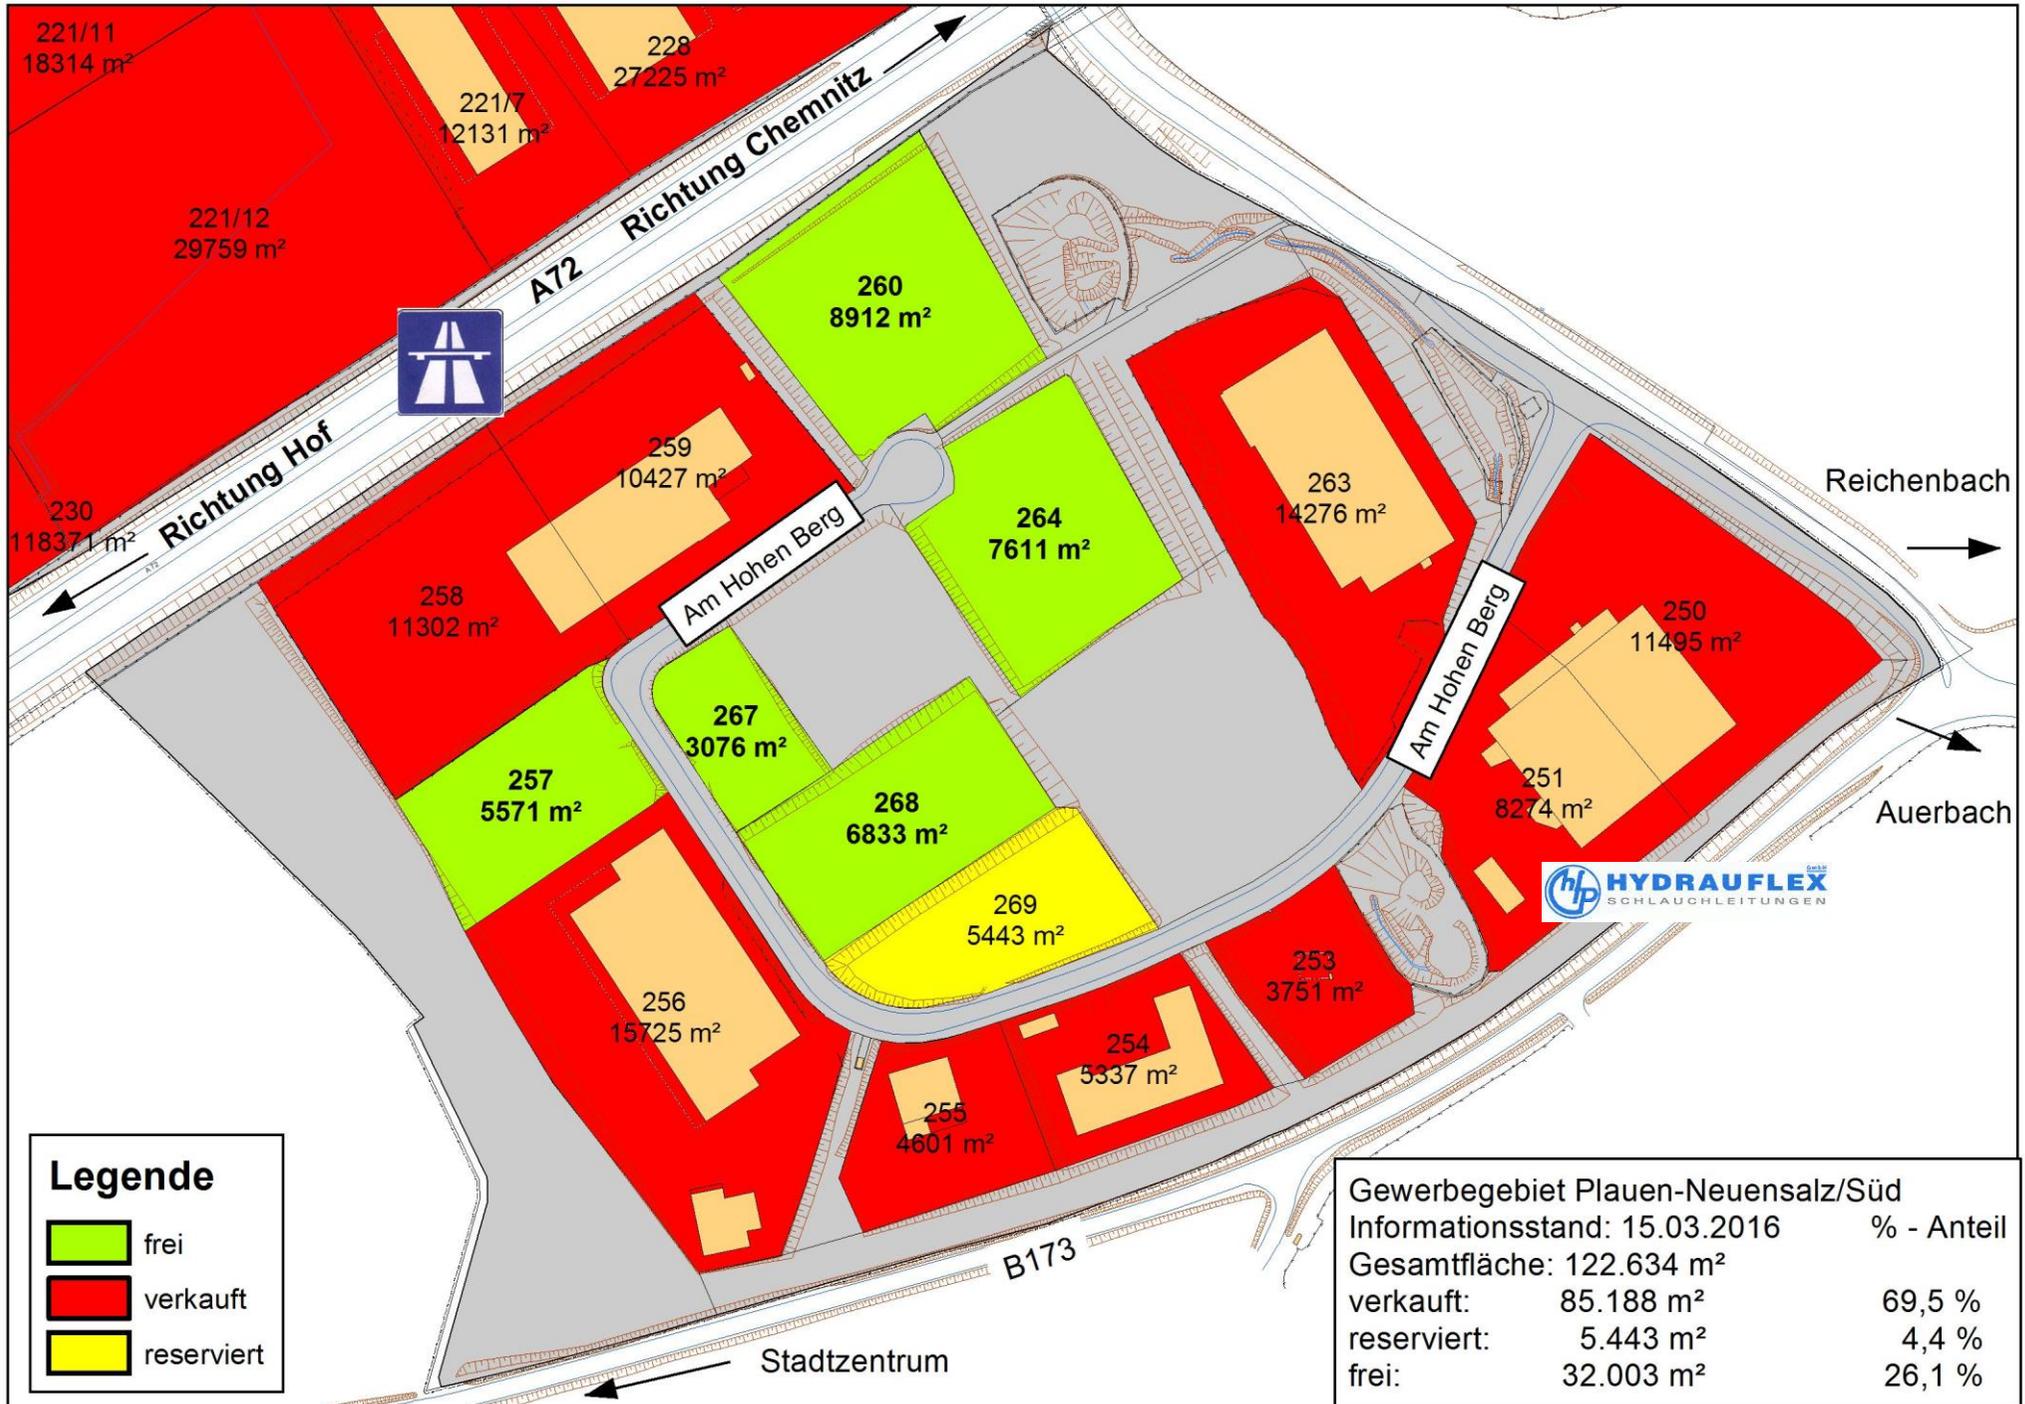

221/11  
18314 m<sup>2</sup>

228  
27225 m<sup>2</sup>

221/7  
12131 m<sup>2</sup>

221/12  
29759 m<sup>2</sup>



A72 Richtung Chemnitz

230  
118371 m<sup>2</sup>

Richtung Hof

259  
10427 m<sup>2</sup>

260  
8912 m<sup>2</sup>

264  
7611 m<sup>2</sup>

263  
14276 m<sup>2</sup>

Am Hohen Berg

258  
11302 m<sup>2</sup>

267  
3076 m<sup>2</sup>

268  
6833 m<sup>2</sup>

Am Hohen Berg

250  
11495 m<sup>2</sup>

Reichenbach

257  
5571 m<sup>2</sup>

269  
5443 m<sup>2</sup>

251  
8274 m<sup>2</sup>

Auerbach



256  
15725 m<sup>2</sup>


253  
3751 m<sup>2</sup>


B173

255  
4601 m<sup>2</sup>

254  
5337 m<sup>2</sup>

Stadtzentrum

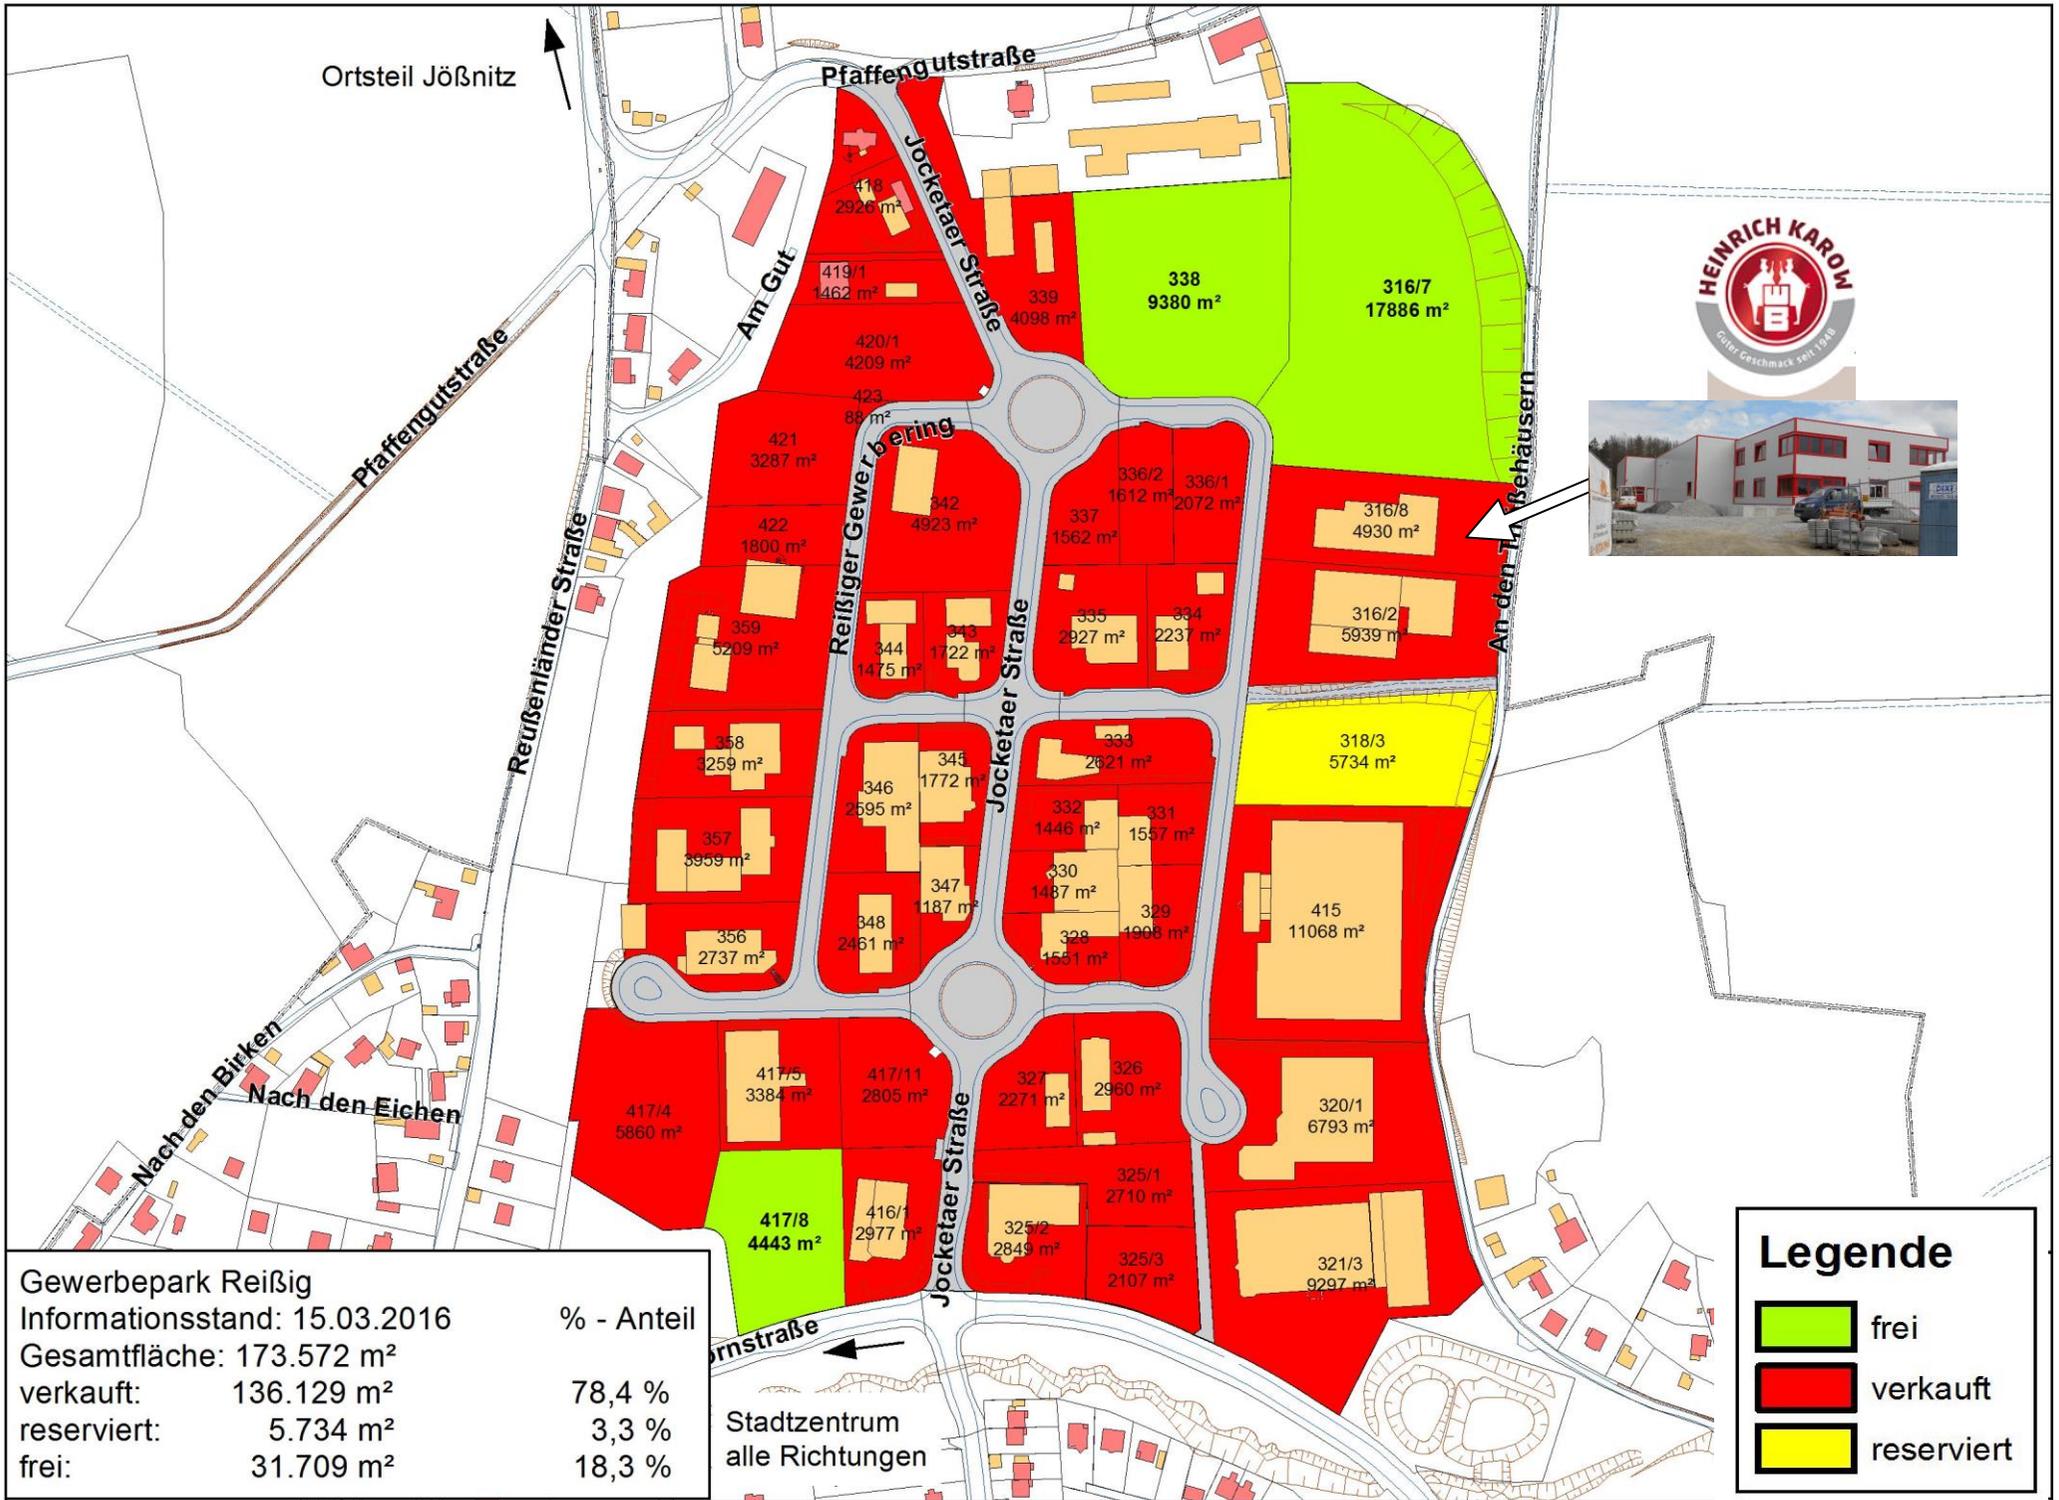

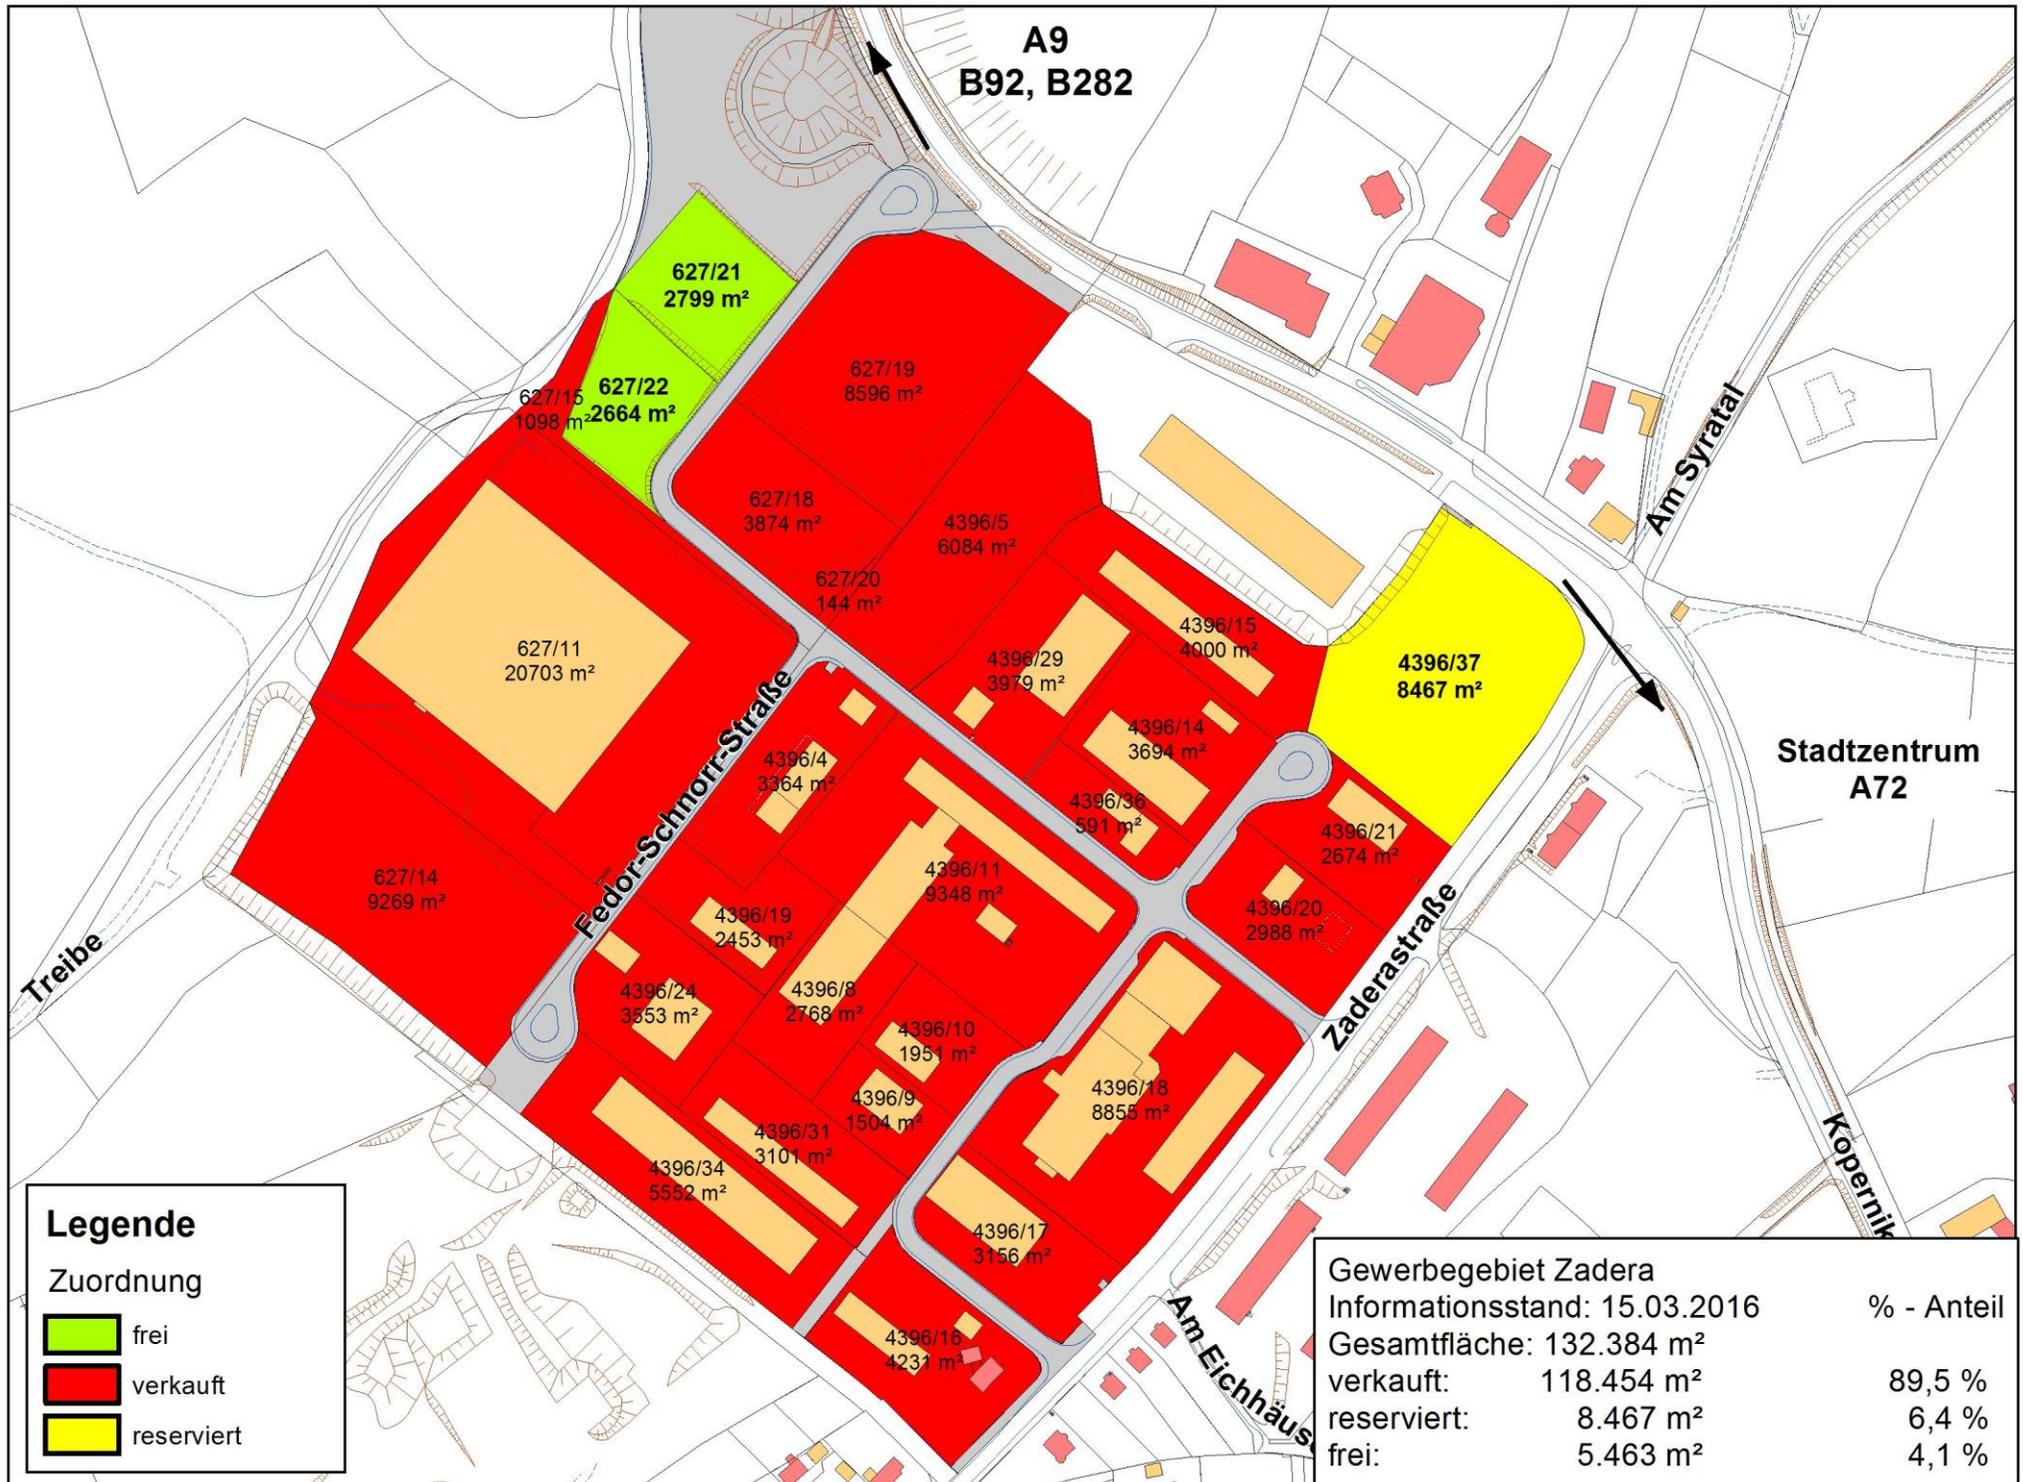

A9  
B92, B282

627/21  
2799 m<sup>2</sup>

627/15  
1098 m<sup>2</sup>    627/22  
2664 m<sup>2</sup>

627/19  
8596 m<sup>2</sup>

627/18  
3874 m<sup>2</sup>

4396/5  
6084 m<sup>2</sup>

627/20  
144 m<sup>2</sup>

627/11  
20703 m<sup>2</sup>

4396/29  
3979 m<sup>2</sup>

4396/15  
4000 m<sup>2</sup>

4396/37  
8467 m<sup>2</sup>

4396/4  
3364 m<sup>2</sup>

4396/14  
3694 m<sup>2</sup>

4396/36  
591 m<sup>2</sup>

4396/21  
2674 m<sup>2</sup>

627/14  
9269 m<sup>2</sup>

4396/11  
9348 m<sup>2</sup>

4396/20  
2988 m<sup>2</sup>

4396/19  
2453 m<sup>2</sup>

4396/24  
3553 m<sup>2</sup>

4396/8  
2768 m<sup>2</sup>

4396/10  
1951 m<sup>2</sup>

4396/18  
8855 m<sup>2</sup>

4396/9  
1504 m<sup>2</sup>

4396/31  
3101 m<sup>2</sup>

4396/34  
5552 m<sup>2</sup>

4396/17  
3156 m<sup>2</sup>

4396/16  
4231 m<sup>2</sup>

Stadtzentrum  
A72

Treibe

Fedor-Schnorr-Straße

Zaderastraße

Am Syrtal

Am Eichhäus


Kopernik

**Legende**

Zuordnung

- frei
- verkauft
- reserviert

Gewerbegebiet Zadera		% - Anteil
Informationsstand: 15.03.2016		
Gesamtfläche: 132.384 m <sup>2</sup>		
verkauft:	118.454 m <sup>2</sup>	89,5 %
reserviert:	8.467 m <sup>2</sup>	6,4 %
frei:	5.463 m <sup>2</sup>	4,1 %

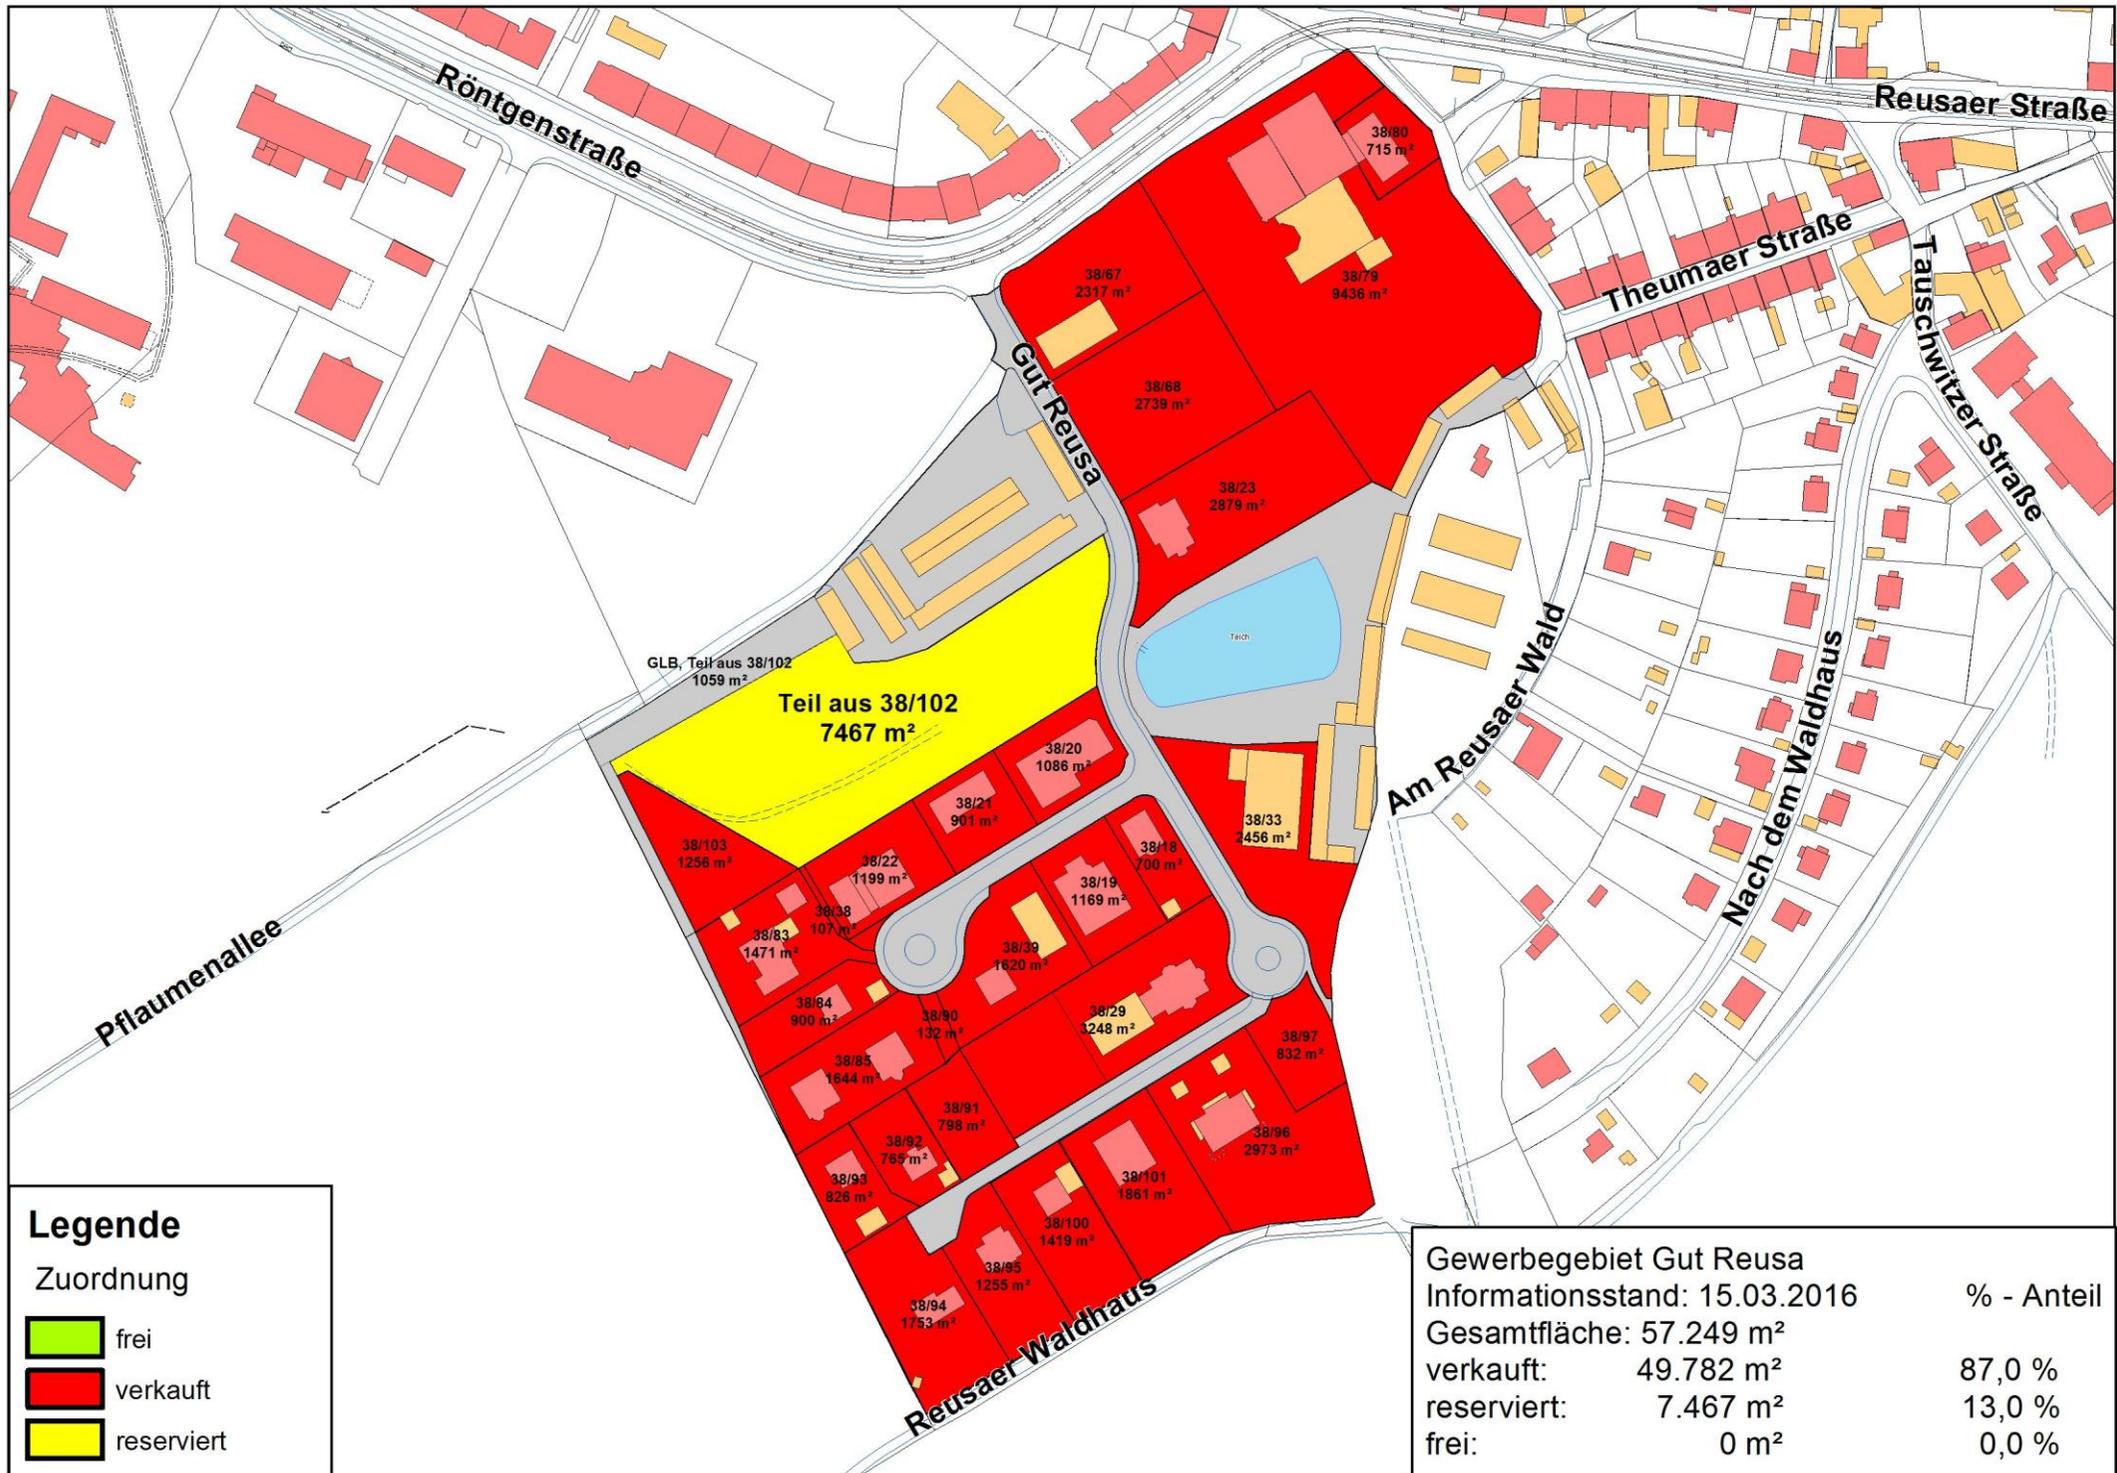


### Legende

Zuordnung

- frei
- verkauft
- reserviert

	Fläche (m²)	% - Anteil
Gesamtfläche:	57.249 m²	
verkauft:	49.782 m²	87,0 %
reserviert:	7.467 m²	13,0 %
frei:	0 m²	0,0 %

GLB, Teil aus 38/102  
 1059 m²  
**Teil aus 38/102**  
**7467 m²**

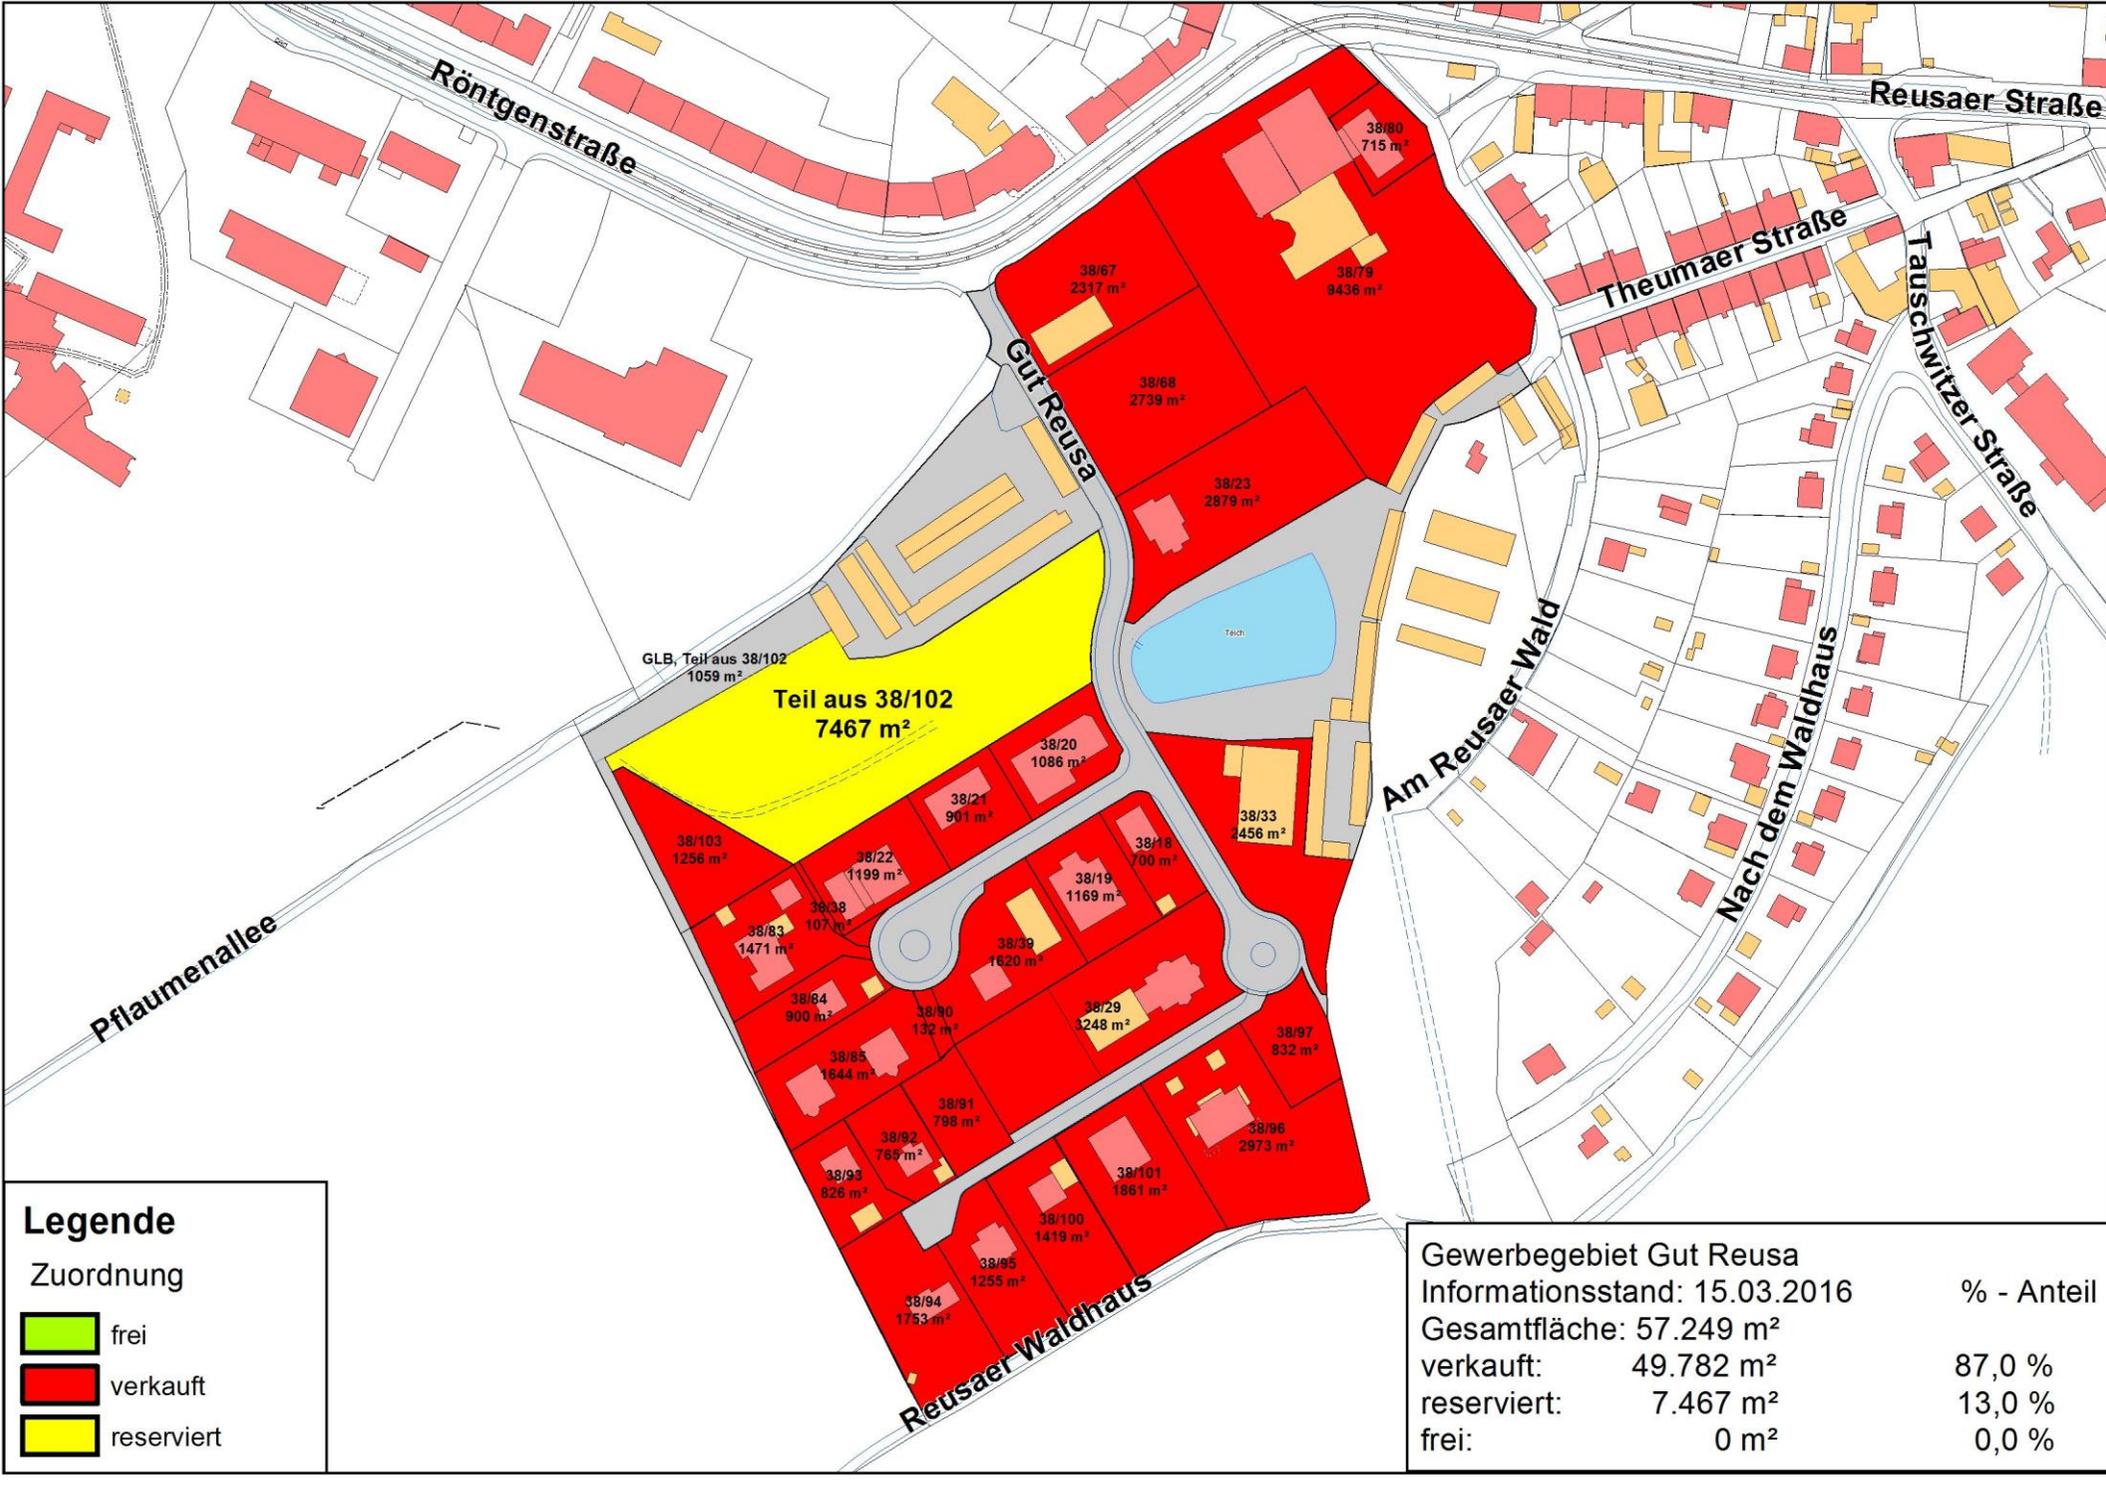

Anschrift:  
An der Schöpsdrehe  
08525 Plauen



### Legende

- Fl.-Nr. 1330 und 1332 vermietet/verpachtet
- frei
- verkauft
- reserviert

Gewerbegebiet Schöpsdrehe		
Informationsstand: 15.03.2016		% - Anteil
Gesamtfläche:	80.744 m <sup>2</sup>	
verkauft:	49.336 m <sup>2</sup>	61,1 %
reserviert:	0 m <sup>2</sup>	0,0 %
frei:	25.706 m <sup>2</sup>	31,8 %
Miete/Pacht:	5.702 m <sup>2</sup>	7,1 %