


Information Bauvorhaben Ausbau Tischerstraße von der Kaiserstraße bis zur Schillerstraße

SBUA

Sitzung vom: 16.01.2017 – öffentlicher Teil

Was ist geplant?

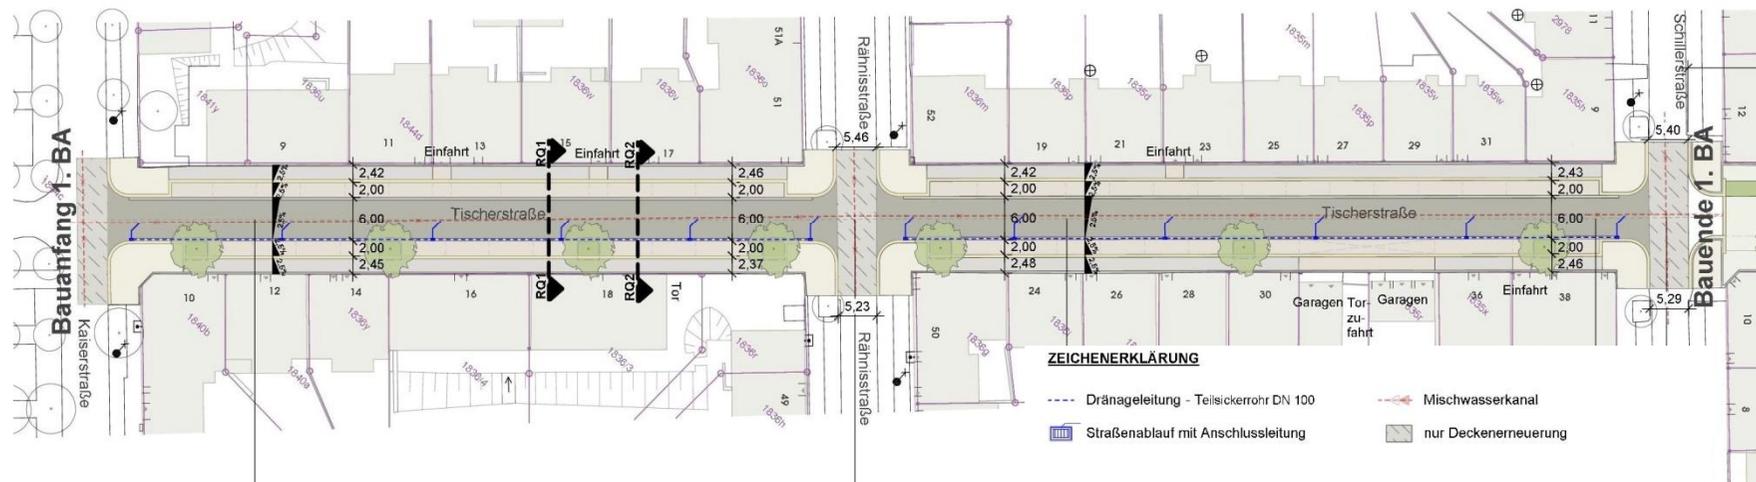

Die Ausbaulänge der Tischerstraße im ersten Bauabschnitt beträgt 220 m.

